


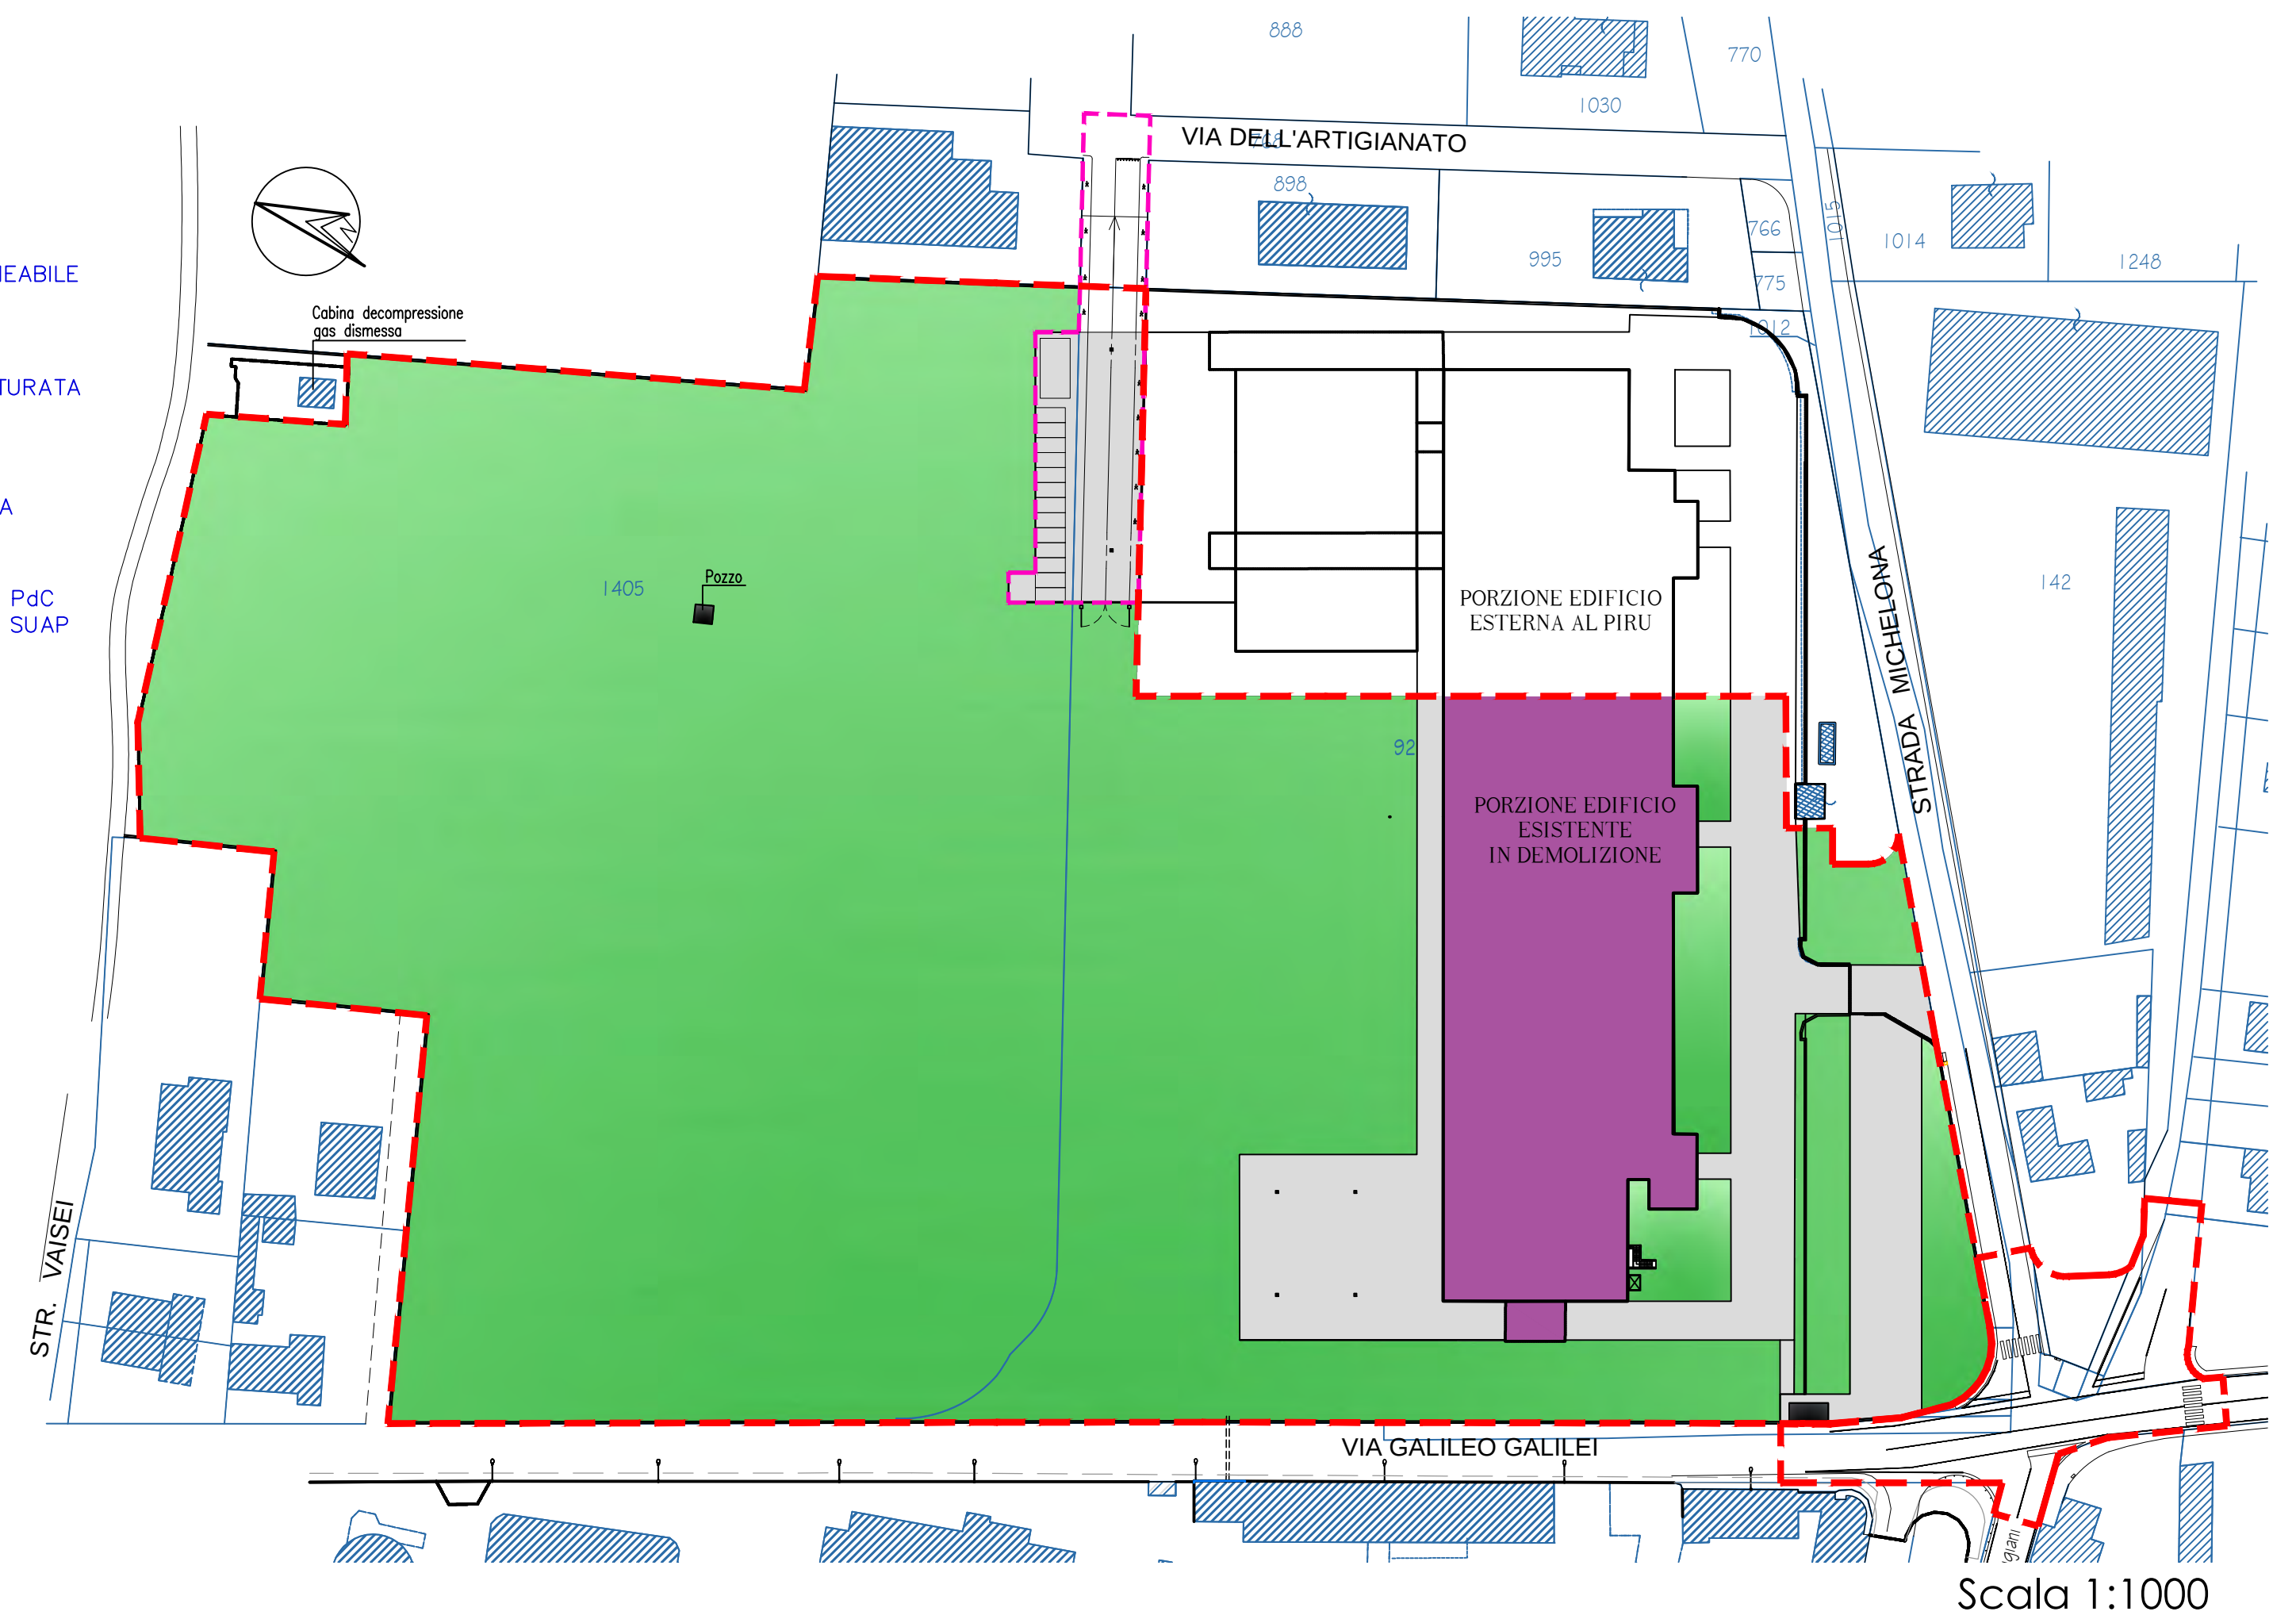

Comune di Cameri

Provincia di NOVARA

PROGRAMMA INTEGRATO DI
RIQUALIFICAZIONE URBANA

P.I.R.U. 1

con contestuale VARIANTE STRUTTURALE P.R.G. art. 17 comma 4 L.R. 56/77 smi

"AREA IMPRESA EDILE AIROLDI SRL"
VIA G. GALILEI - STRADA MICHELONA

Data: Gennaio 2019
Scala: 1:1000

EL. 02 Tav. b

PROPONENTI:

Impresa Edile Airoldi srl
Via Novara, 42 - 28066 Galliate (NO)

Comune di Cameri
Piazza Dante, 27 - 28062 Cameri (NO)

PROPRIETA':

Impresa Edile Airoldi srl
Via Novara, 42 - 28066 Galliate (NO)

R.U.P. e PROG.

VARIANTE STRUTTURALE:
Dott. Arch. Margherita Testa
Piazza Dante Alighieri, 25 - 28062 Cameri (NO)

PROFESSIONISTI:

REDAZIONE PIRU:
Dott. Ing. Rezio Mattachini
Via Libertà, 1/c - 28043 Bellinzago Nov. (NO)

REDAZIONE VAS:
Dott. Arch. Roberto Gazzola
Via Fossati, 6 - 28066 Galliate (NO)

REDAZIONE IDRO-GEOLOGIA:
Dott. Geol. Claudio Viviani
Via del Moro, 59 - 28047 Oleggio (NO)


REDAZIONE VIABILITA':
Dott. Arch. Marco Maggia
Via Nazario Sauro, 18 - 13900 Biella (BI)

REDAZIONE ACUSTICA:
Dott. Ing. Enrico Vignolo
C.so Cavour, 33 - 15011 Acqui Terme (AL)

ELABORATI:


- Planimetria generale dello stato di fatto con quote altimetriche e viabilità esistente
- Planimetria generale dello stato di progetto con quote altimetriche e nuova viabilità

PLANIMETRIA GENERALE dello STATO DI FATTO con quote altimetriche e viabilità esistente

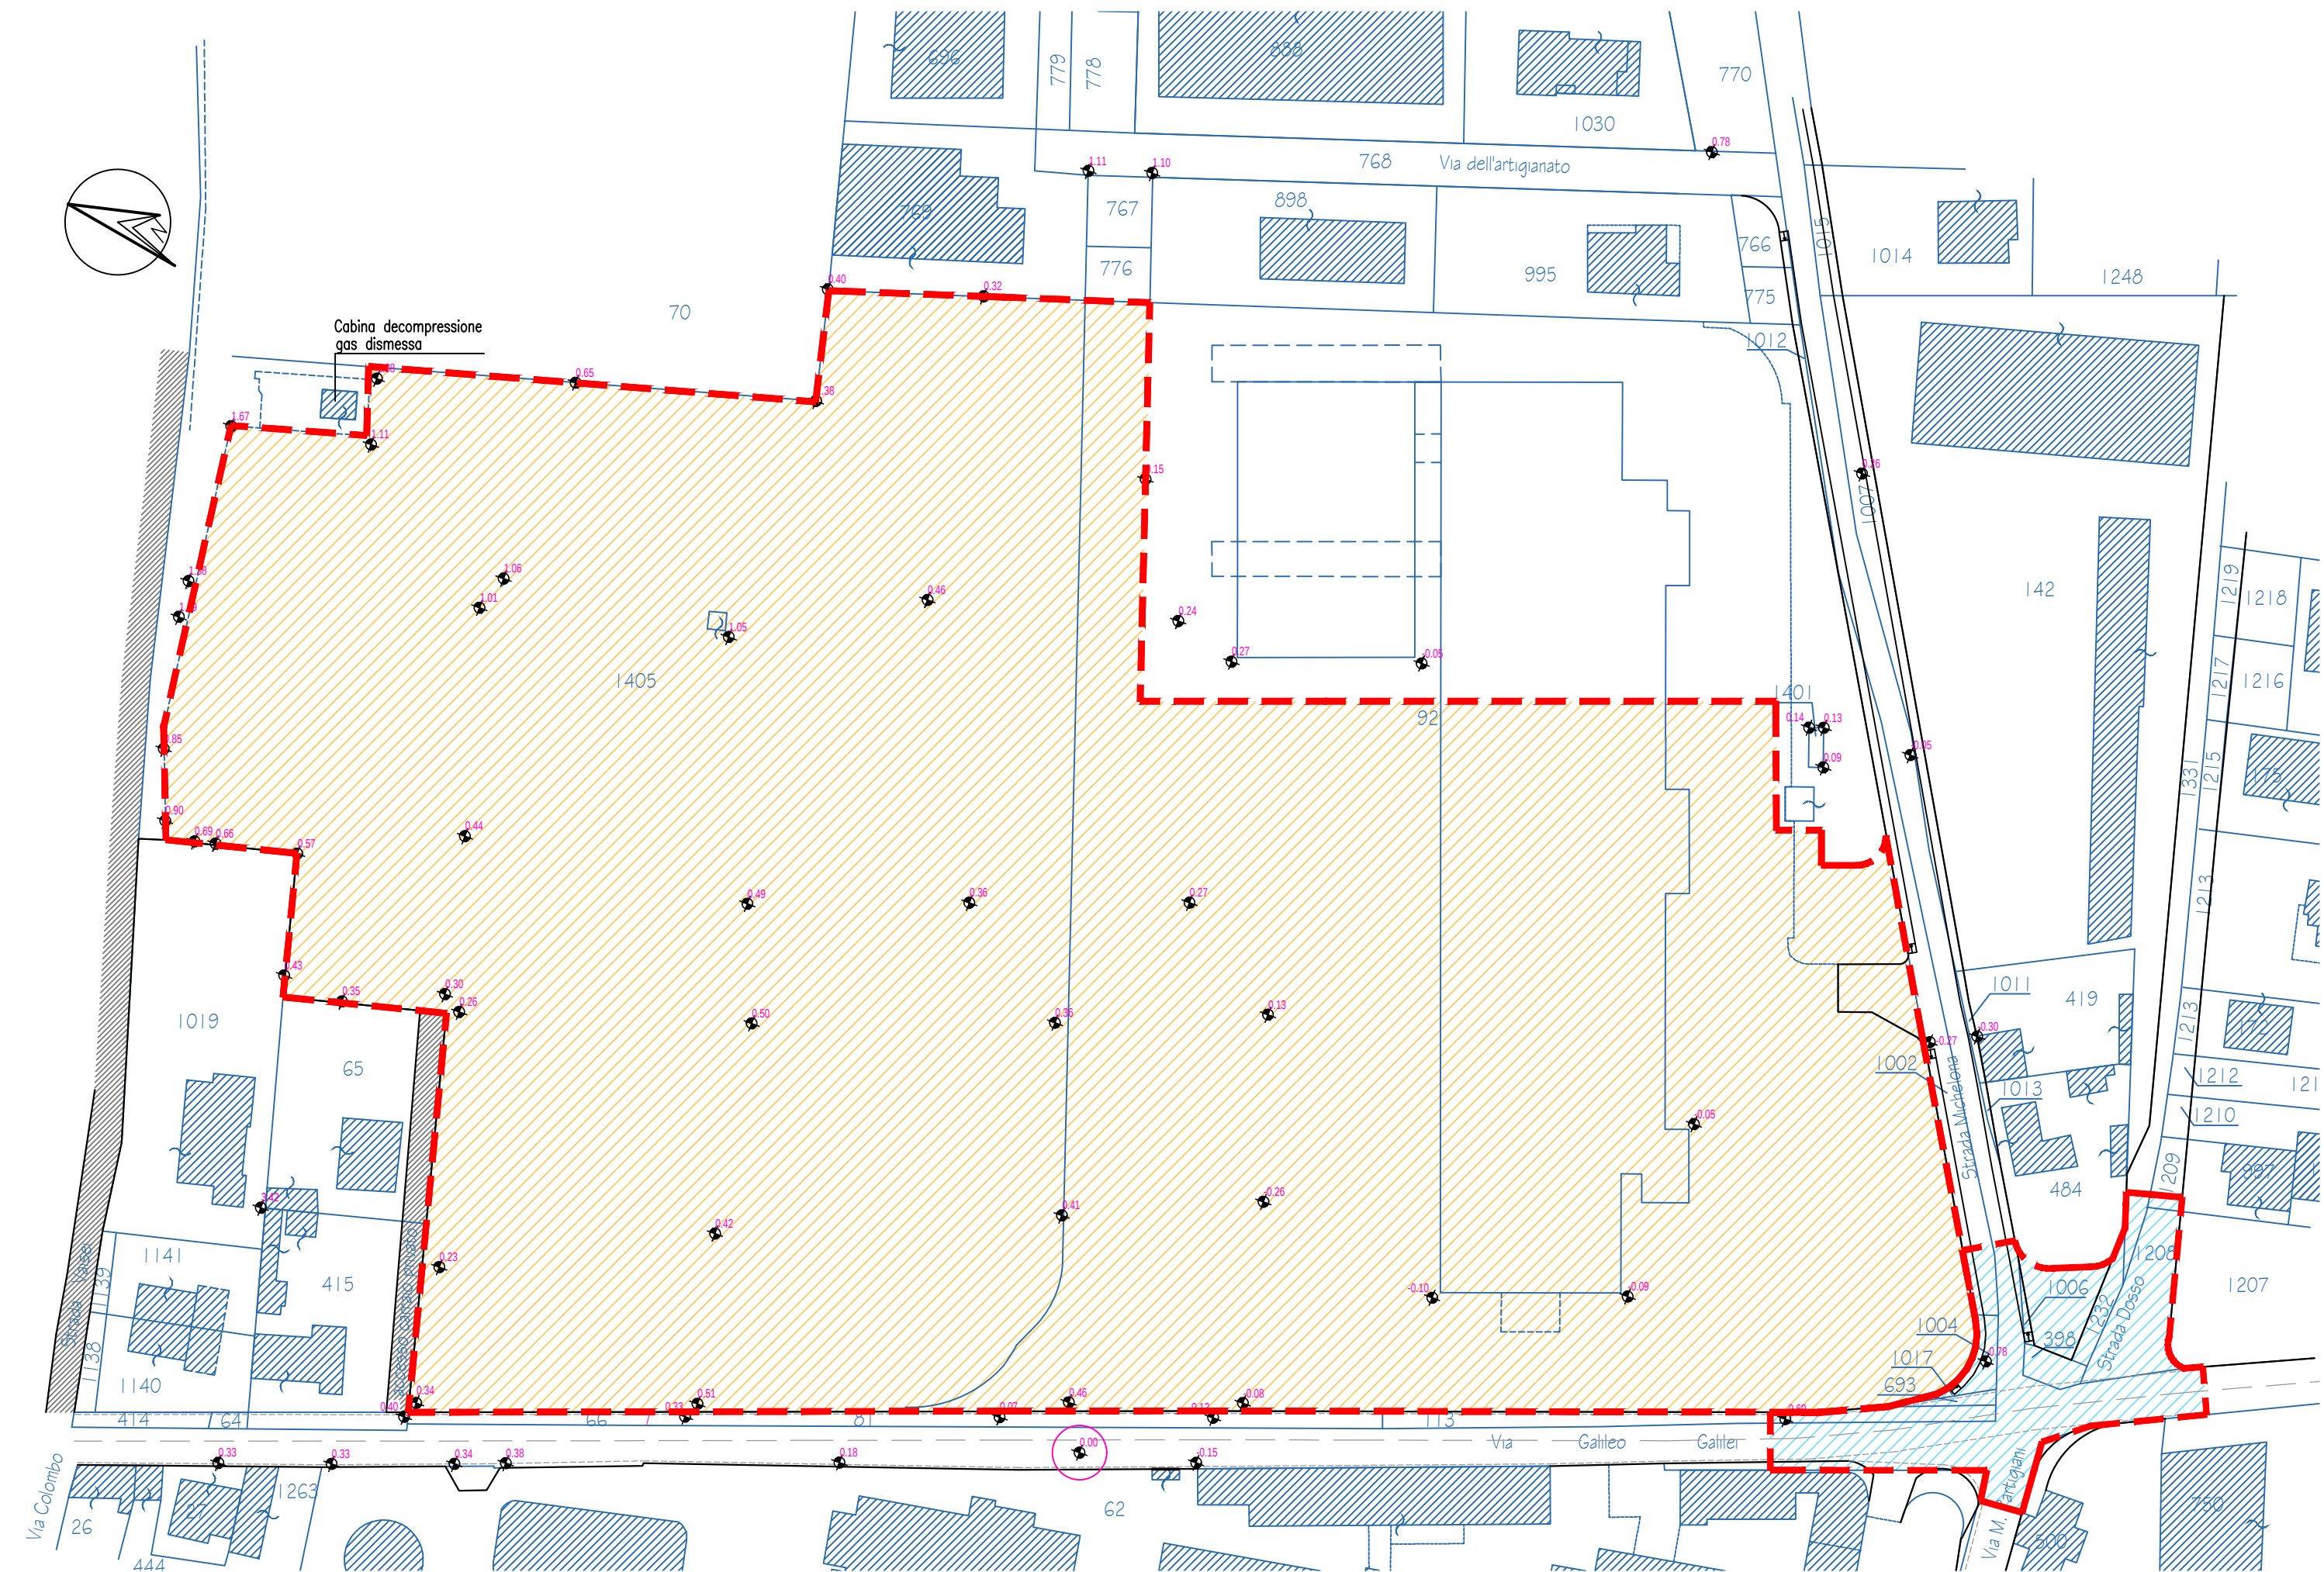

Scala 1:1000

PLANIMETRIA GENERALE di PROGETTO con quote altimetriche e nuova viabilità

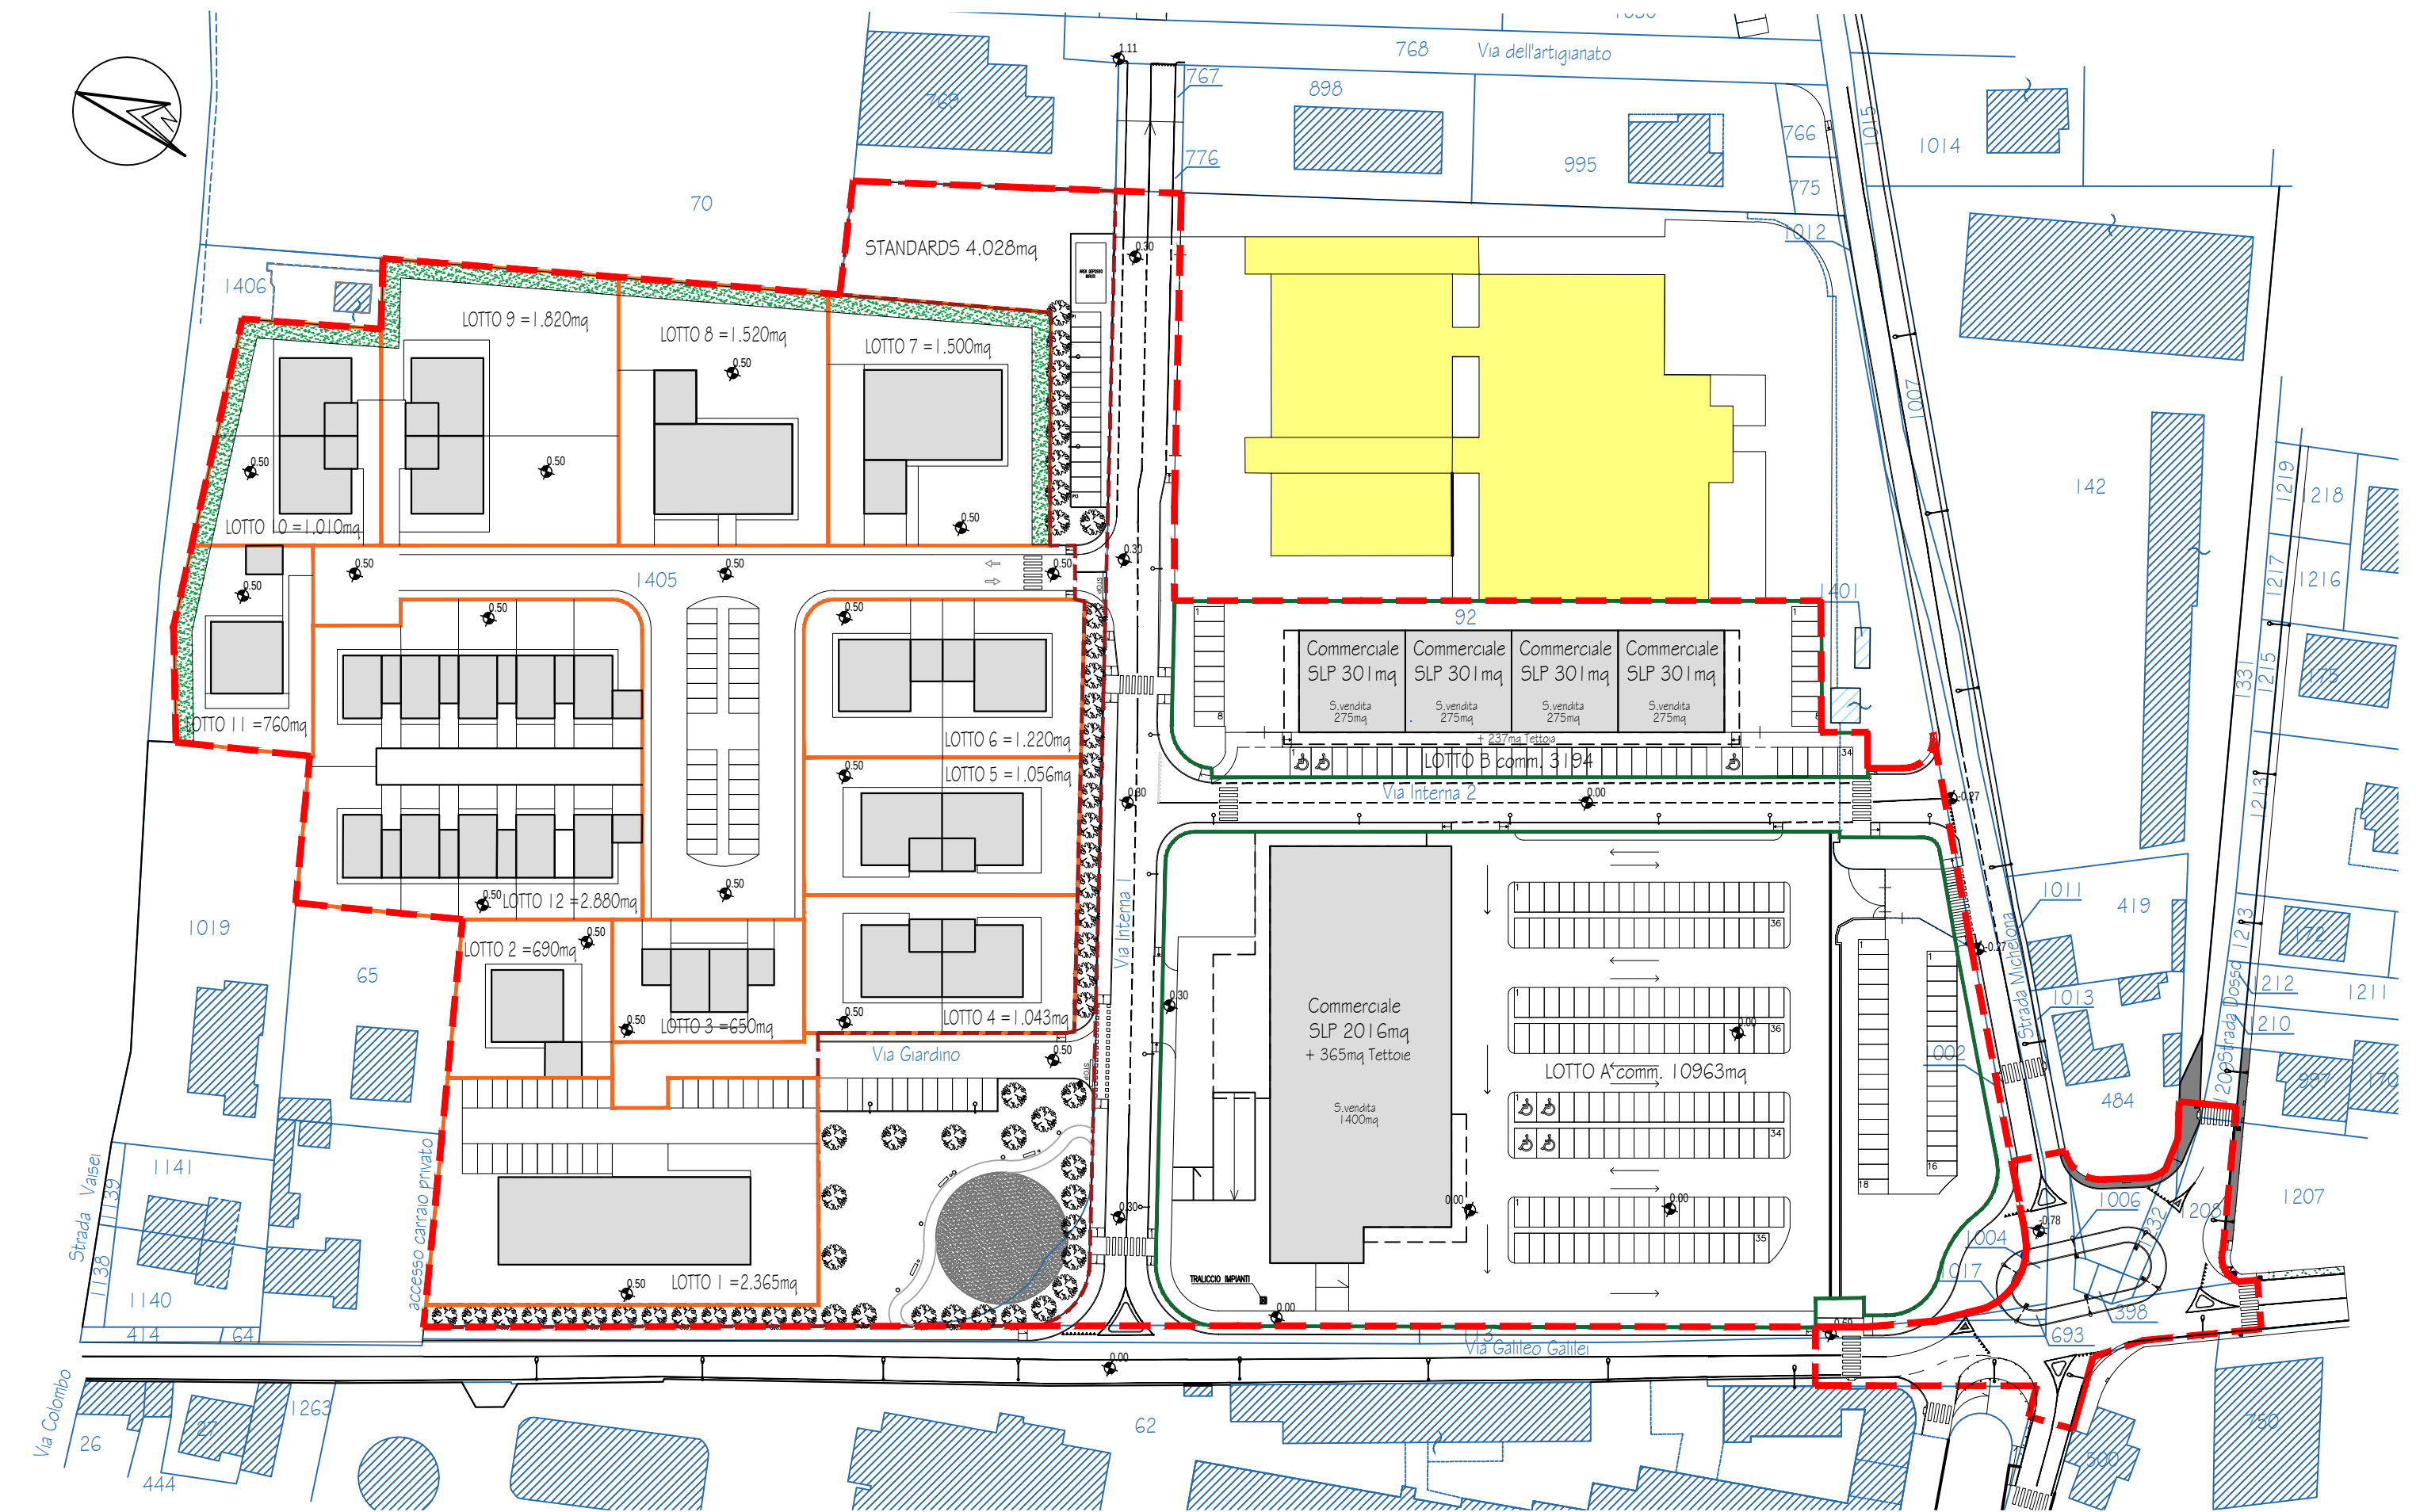

Scala 1:1000

Comune di Cameri

Provincia di NOVARA

PROGRAMMA INTEGRATO DI
RIQUALIFICAZIONE URBANA

P.I.R.U. 1

con contestuale VARIANTE STRUTTURALE P.R.G. art. 17 comma 4 L.R. 56/77 smi

"AREA IMPRESA EDILE AIROLDI SRL"
VIA G. GALILEI - STRADA MICHELONA

Data: Gennaio 2019
Scala: 1:500 - 1:1000

EL. 02 Tav. C

PROPONENTI:

Impresa Edile Airol di srl
Via Novara, 42 - 28066 Galliate (NO)

Comune di Cameri
Piazza Dante, 27 - 28062 Cameri (NO)

PROPRIETA':

Impresa Edile Airol di srl
Via Novara, 42 - 28066 Galliate (NO)

R.U.P. e PROG.

VARIANTE STRUTTURALE:
Dott. Arch. Margherita Testa
Piazza Dante Alighieri, 25 - 28062 Cameri (NO)

PROFESSIONISTI:

REDAZIONE PIRU:
Dott. Ing. Rezio Mattachini
Via Libertà, 1/c - 28043 Bellinzago Nov. (NO)

REDAZIONE VAS:
Dott. Arch. Roberto Gazzola
Via Fossati, 6 - 28066 Galliate (NO)

REDAZIONE IDRO-GEOLOGIA:
Dott. Geol. Claudio Viviani
Via del Moro, 59 - 28047 Oleggio (NO)

REDAZIONE VIABILITA':
Dott. Arch. Marco Maggia
Via Nazario Sauro, 18 - 13900 Biella (BI)


REDAZIONE ACUSTICA:
Dott. Ing. Enrico Vignolo
C.so Cavour, 33 - 15011 Acqui Terme (AL)

ELABORATI:

- Planimetria di individuazione dei profili
- Profili esemplificativi dello stato di fatto


INDIVIDUAZIONE planimetrica dei profili su base catastale

Scala 1:1000

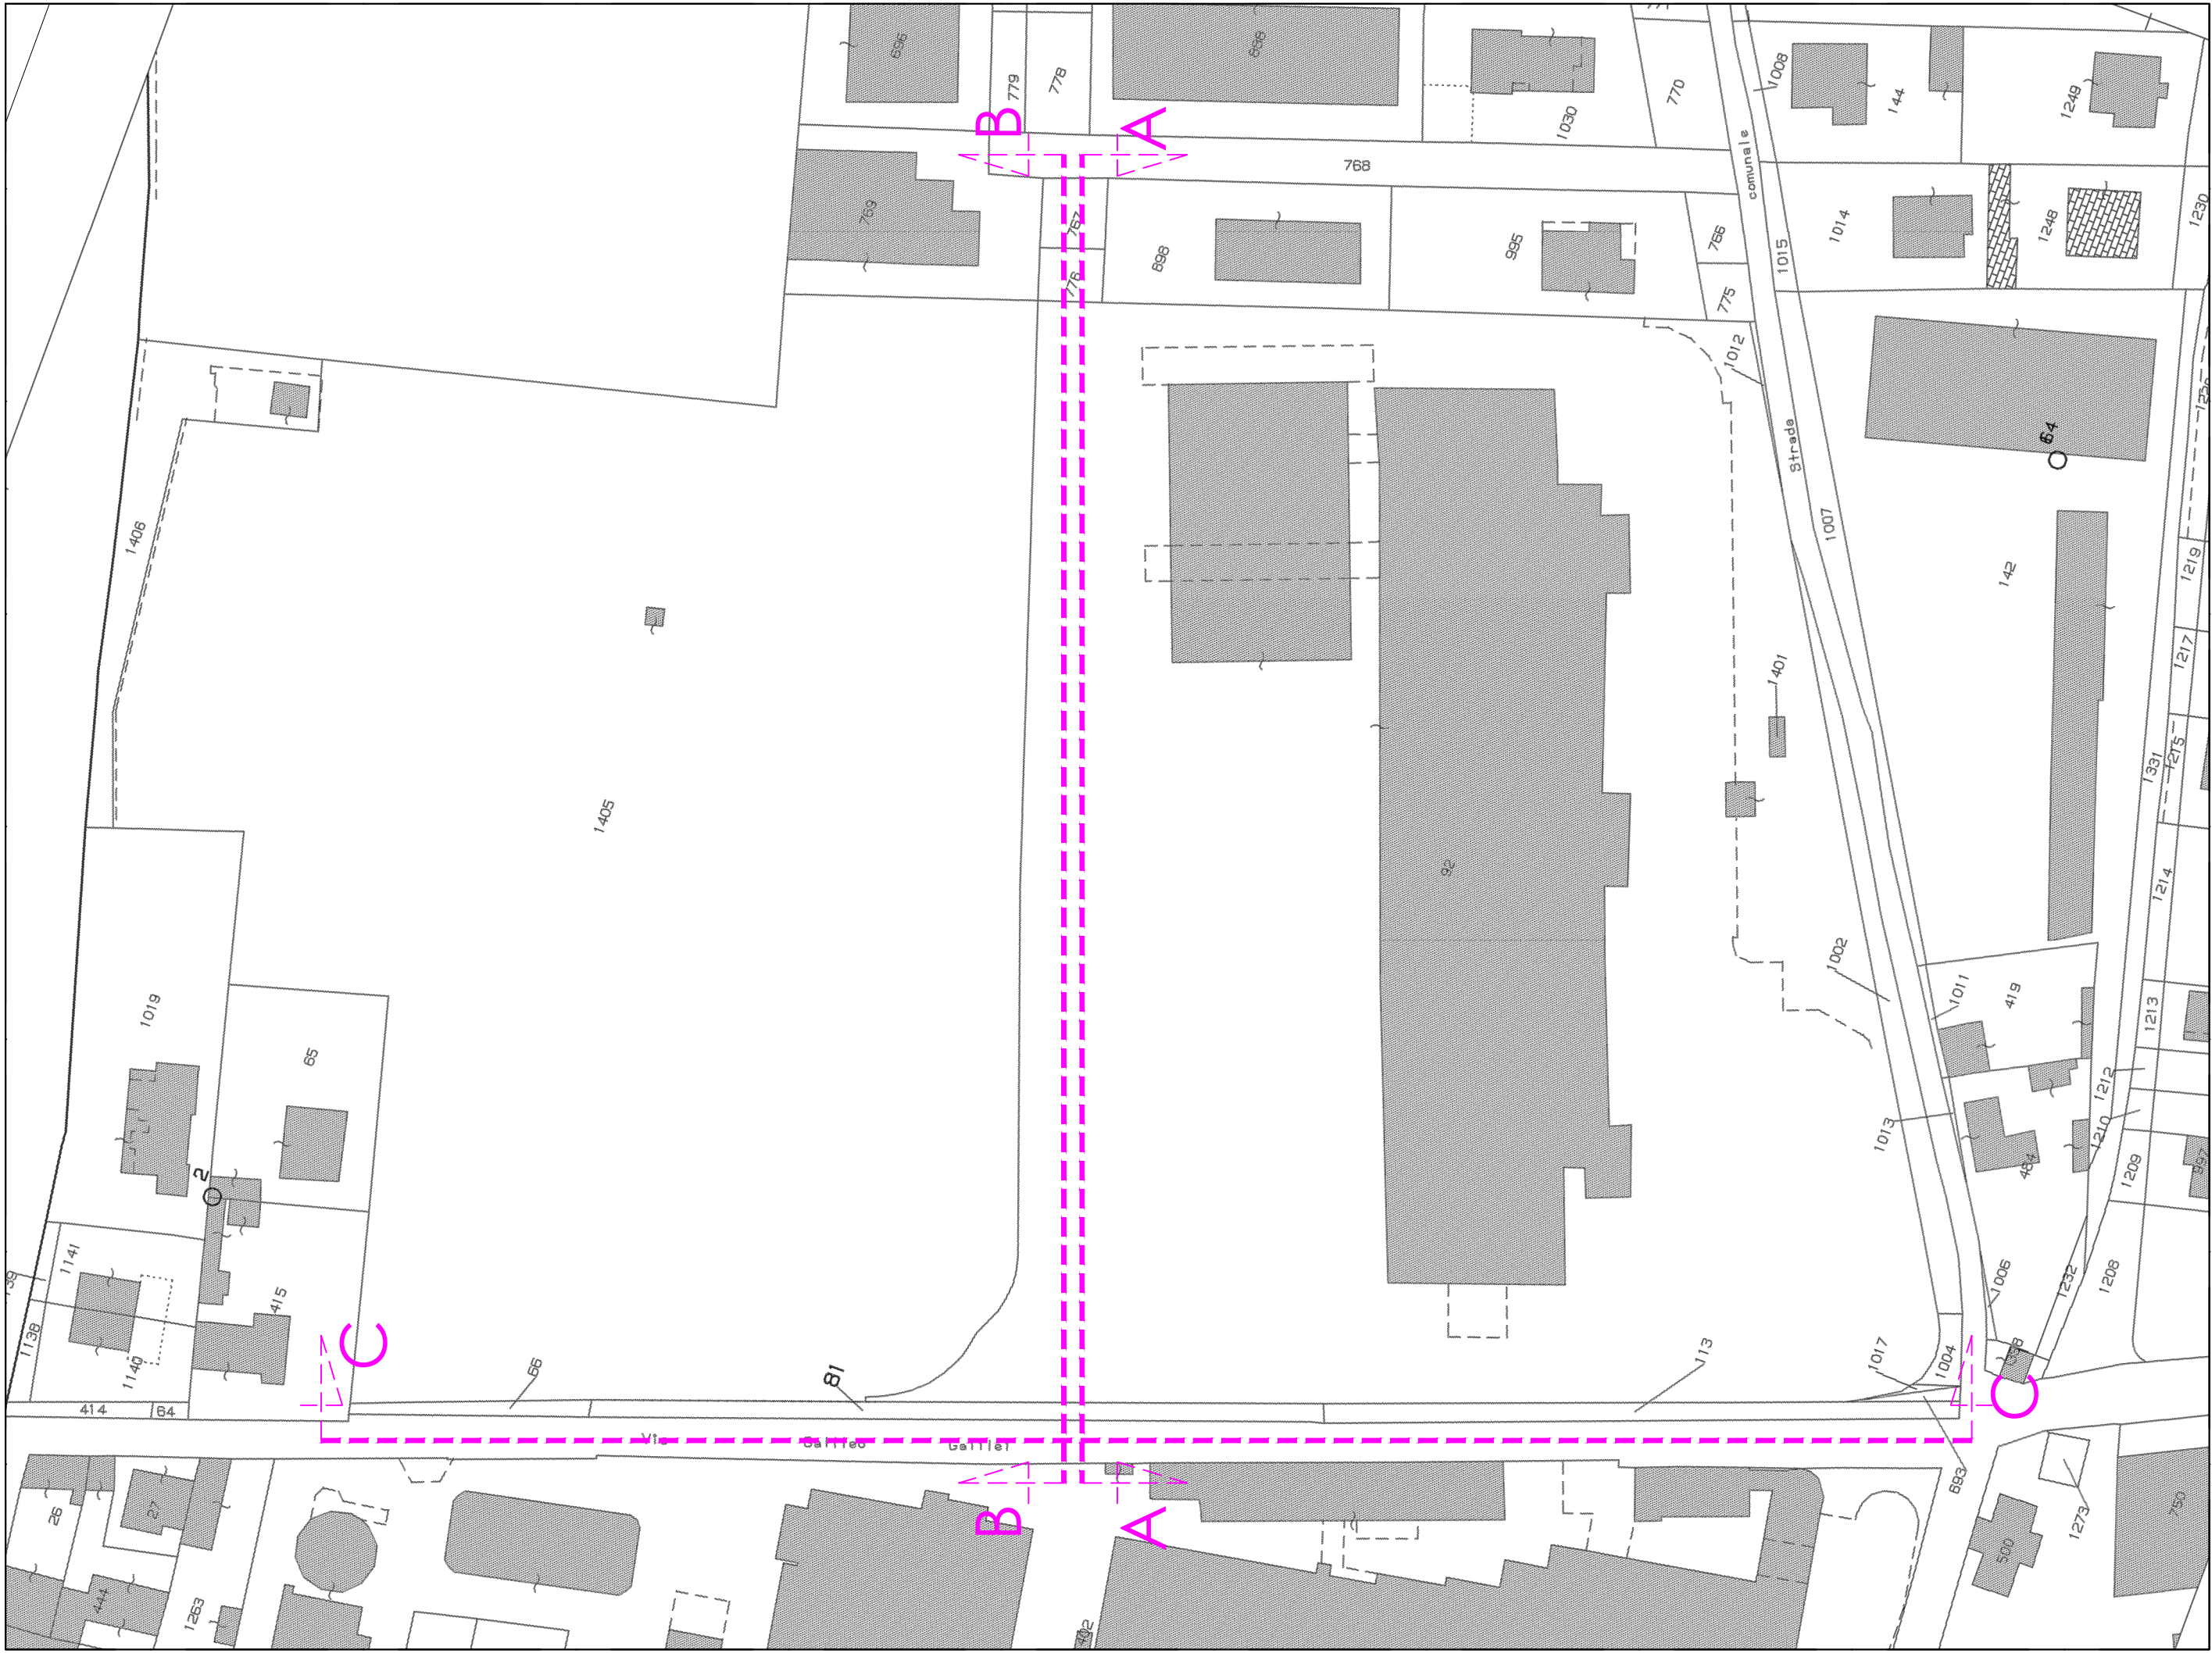

PROFILO TRASVERSALE A-A

Scala 1:500

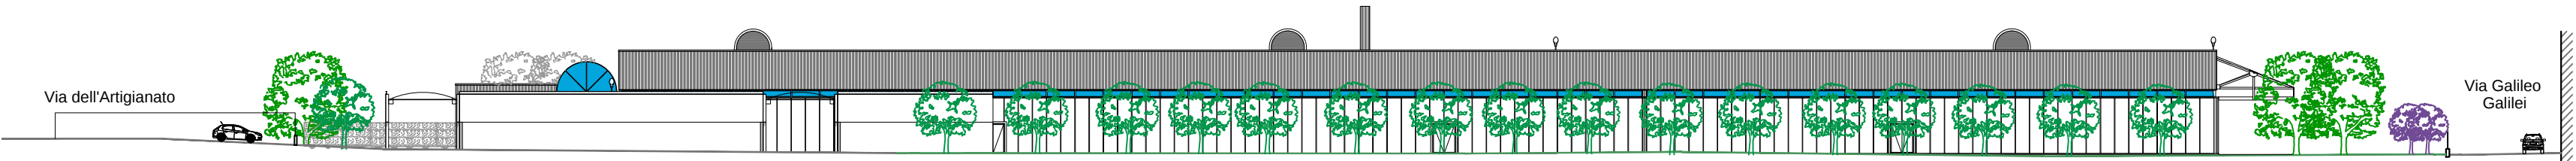


PROFILO TRASVERSALE B-B

Scala 1:500



PROFILO LONGITUDINALE C-C

Scala 1:500

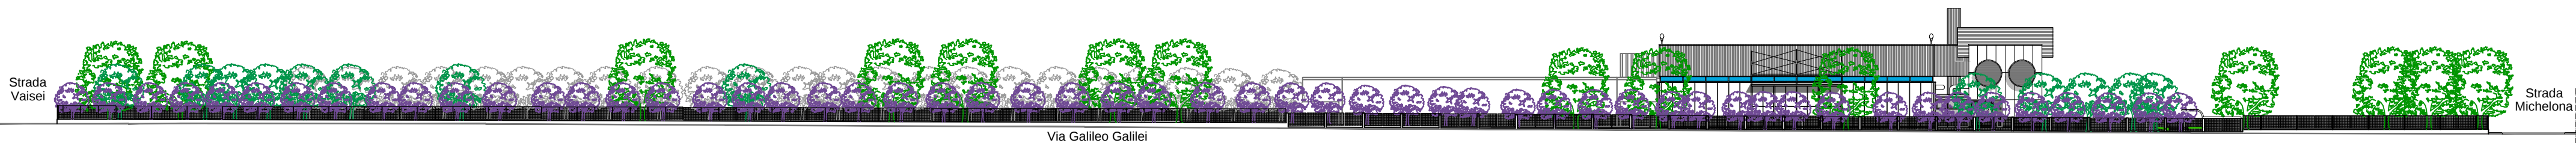



Comune di Cameri

Provincia di NOVARA

PROGRAMMA INTEGRATO DI
RIQUALIFICAZIONE URBANA

P.I.R.U. 1

con contestuale VARIANTE STRUTTURALE P.R.G. art. 17 comma 4 L.R. 56/77 smi

"AREA IMPRESA EDILE AIROLDI SRL"
VIA G. GALILEI - STRADA MICHELONA

Data: Gennaio 2019

Scala: -

EL. 02 Tav. e

PROPONENTI:

Impresa Edile Airoldi srl
Via Novara, 42 - 28066 Galliate (NO)

Comune di Cameri
Piazza Dante, 27 - 28062 Cameri (NO)

PROPRIETA':

Impresa Edile Airoldi srl
Via Novara, 42 - 28066 Galliate (NO)

R.U.P. e PROG.

VARIANTE STRUTTURALE:
Dott. Arch. Margherita Testa
Piazza Dante Alighieri, 25 - 28062 Cameri (NO)

PROFESSIONISTI:

REDAZIONE PIRU:
Dott. Ing. Rezio Mattachini
Via Libertà, 1/c - 28043 Bellinzago Nov. (NO)

REDAZIONE VAS:
Dott. Arch. Roberto Gazzola
Via Fossati, 6 - 28066 Galliate (NO)

REDAZIONE IDRO-GEOLOGIA:
Dott. Geol. Claudio Viviani
Via del Moro, 59 - 28047 Oleggio (NO)

REDAZIONE VIABILITA':
Dott. Arch. Marco Maggia
Via Nazario Sauro, 18 - 13900 Biella (BI)

REDAZIONE ACUSTICA:
Dott. Ing. Enrico Vignolo
C.so Cavour, 33 - 15011 Acqui Terme (AL)

ELABORATI:

- Documentazione fotografica dell'area d'intervento

DOCUMENTAZIONE FOTOGRAFICA



VISTA a



VISTA b



VISTA c



VISTA d



VISTA e



VISTA f



VISTA g



VISTA h



VISTA i



VISTA l



VISTA m



VISTA n



VISTA o



VISTA p



VISTA q



VISTA r



VISTA s



VISTA t

Comune di Cameri

Provincia di NOVARA

PROGRAMMA INTEGRATO DI
RIQUALIFICAZIONE URBANA

P.I.R.U. 1

con contestuale VARIANTE STRUTTURALE P.R.G. art. 17 comma 4 L.R. 56/77 smi

"AREA IMPRESA EDILE AIROLDI SRL"
VIA G. GALILEI - STRADA MICHELONA

Data: Gennaio 2019
Scala: 1:200 - 1:500

EL. 02 Tav. f

PROPONENTI:

Impresa Edile Airol di srl
Via Novara, 42 - 28066 Galliate (NO)

Comune di Cameri
Piazza Dante, 27 - 28062 Cameri (NO)

PROPRIETA':

Impresa Edile Airol di srl
Via Novara, 42 - 28066 Galliate (NO)

R.U.P. e PROG.

VARIANTE STRUTTURALE:
Dott. Arch. Margherita Testa
Piazza Dante Alighieri, 25 - 28062 Cameri (NO)

PROFESSIONISTI:

REDAZIONE PIRU:
Dott. Ing. Rezio Mattachini
Via Libertà, 1/c - 28043 Bellinzago Nov. (NO)

REDAZIONE VAS:
Dott. Arch. Roberto Gazzola
Via Fossati, 6 - 28066 Galliate (NO)

REDAZIONE IDRO-GEOLOGIA:
Dott. Geol. Claudio Viviani
Via del Moro, 59 - 28047 Oleggio (NO)

REDAZIONE VIABILITA':
Dott. Arch. Marco Maggia
Via Nazario Sauro, 18 - 13900 Biella (BI)

REDAZIONE ACUSTICA:
Dott. Ing. Enrico Vignolo
C.so Cavour, 33 - 15011 Acqui Terme (AL)

ELABORATI:

- Pianta piano interrato dell'edificio esistente con individuazione catastale dell'immobile e vista aerea

INDIVIDUAZIONE CATASTALE DELL'EDIFICIO ESISTENTE

Scala 1:1500




LEGENDA

--- INDIVIDUAZIONE AREA
D'INTERVENTO del P.I.R.U.

EDIFICIO ESISTENTE DA
DEMOLIRE

AREA PRODUTTIVA ESTERNA
AL PIRU

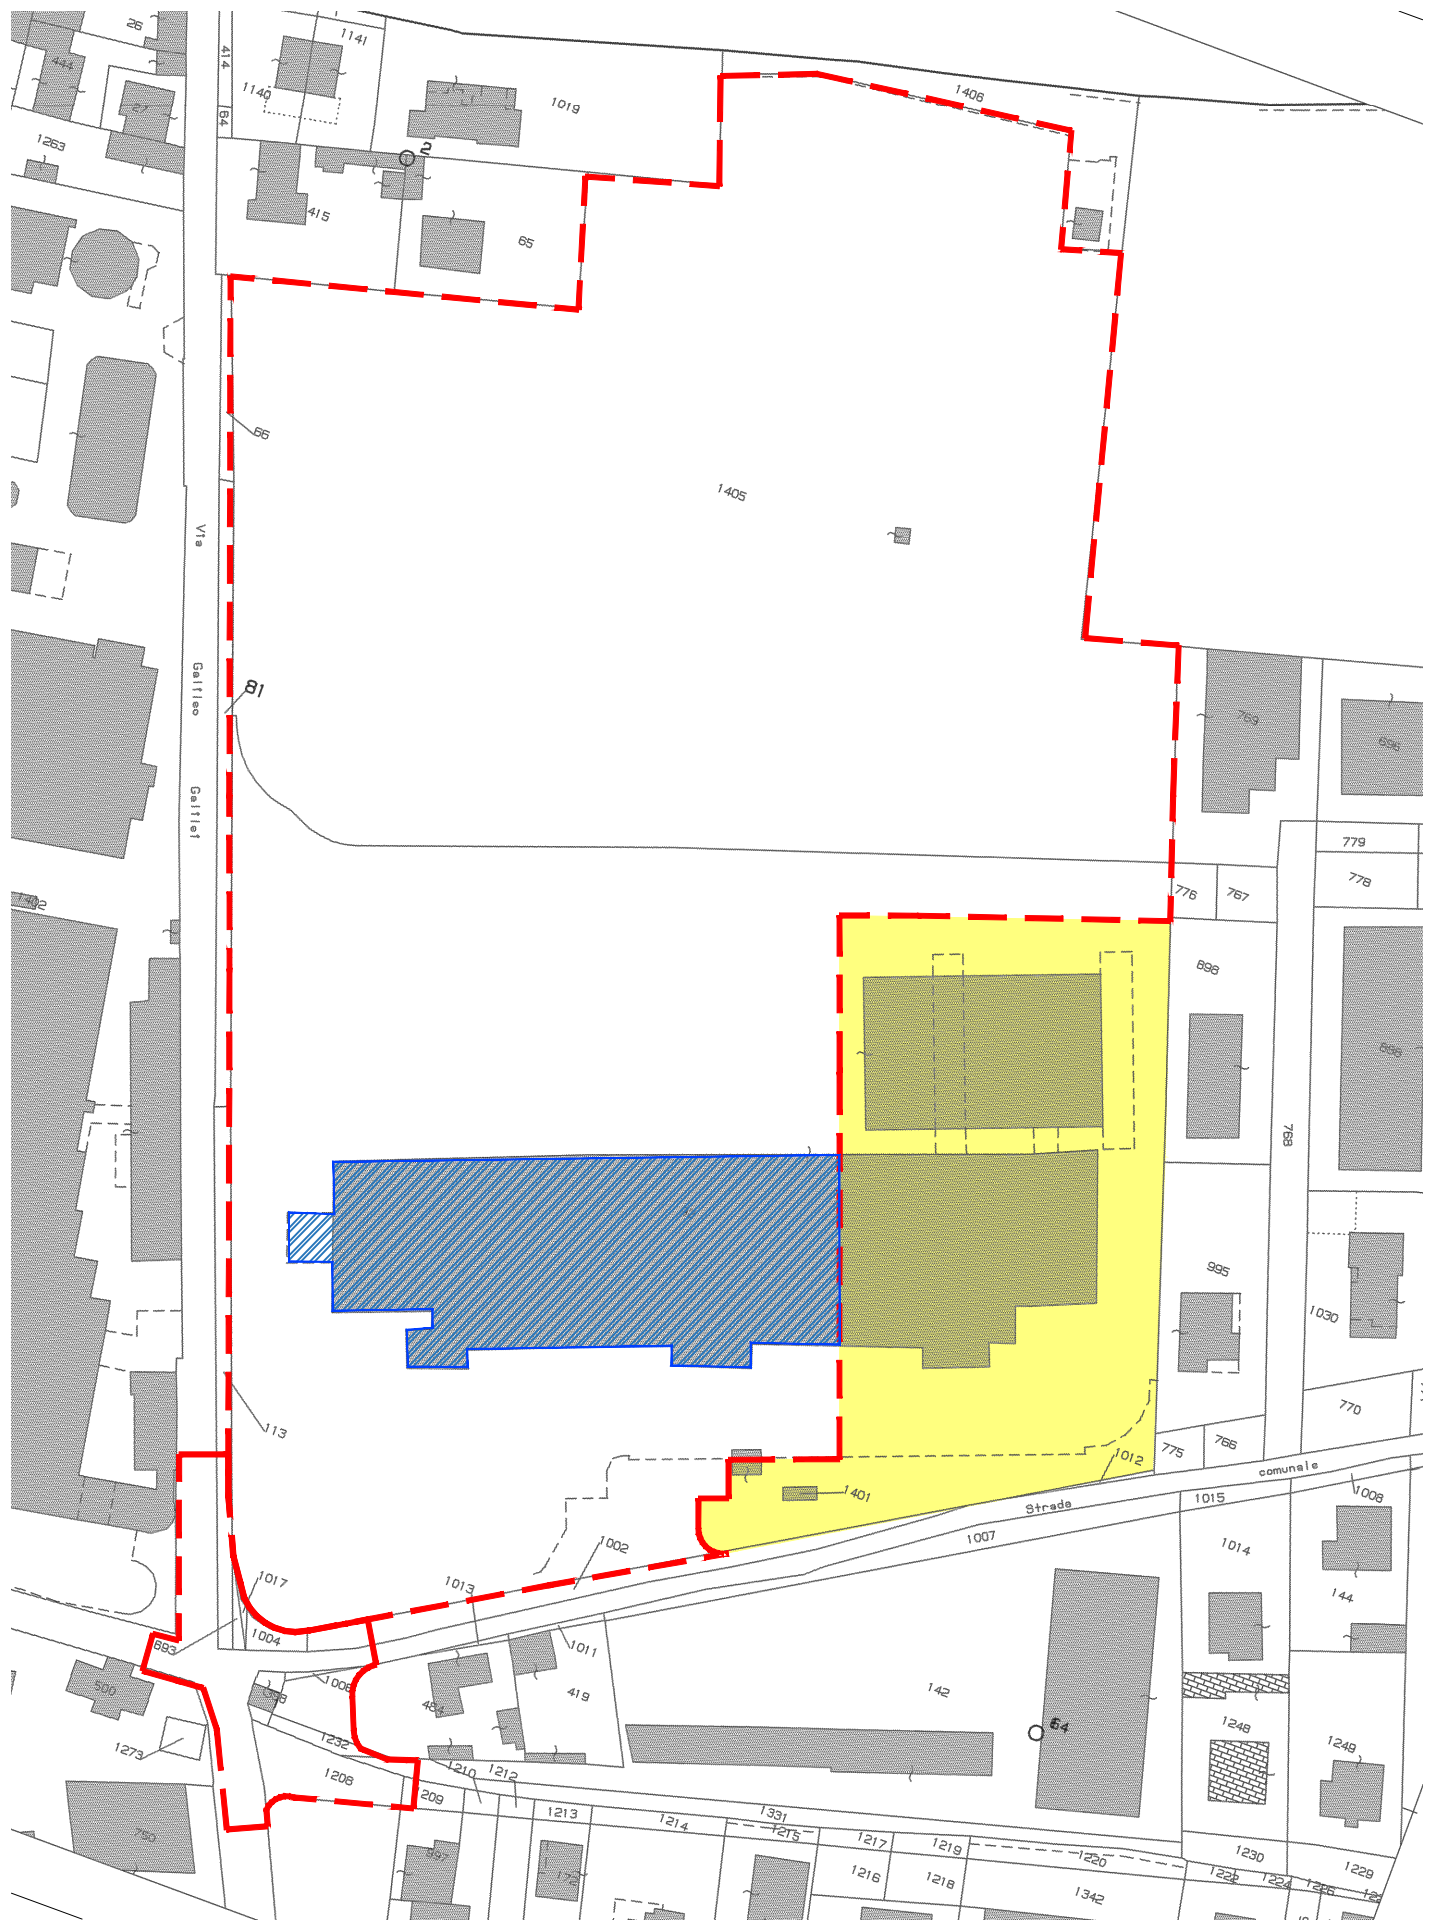

VISTA AEREA



PIANTA PIANO INTERRATO

Scala 1:200



A

10104

PORZIONE DA DEMOLIRE

MAGAZZINO

CENTRALE DI CONDIZIONAMENTO

TERRAPIENO

TERRAPIENO

TERRAPIENO

TERRAPIENO

TERRAPIENO

TERRAPIENO

TERRAPIENO

CENTRALE DI CONDIZIONAMENTO


CENTRALE DI CONDIZIONAMENTO

B

B

LEGENDA :

--- Linea di delimitazione AREA PIRU

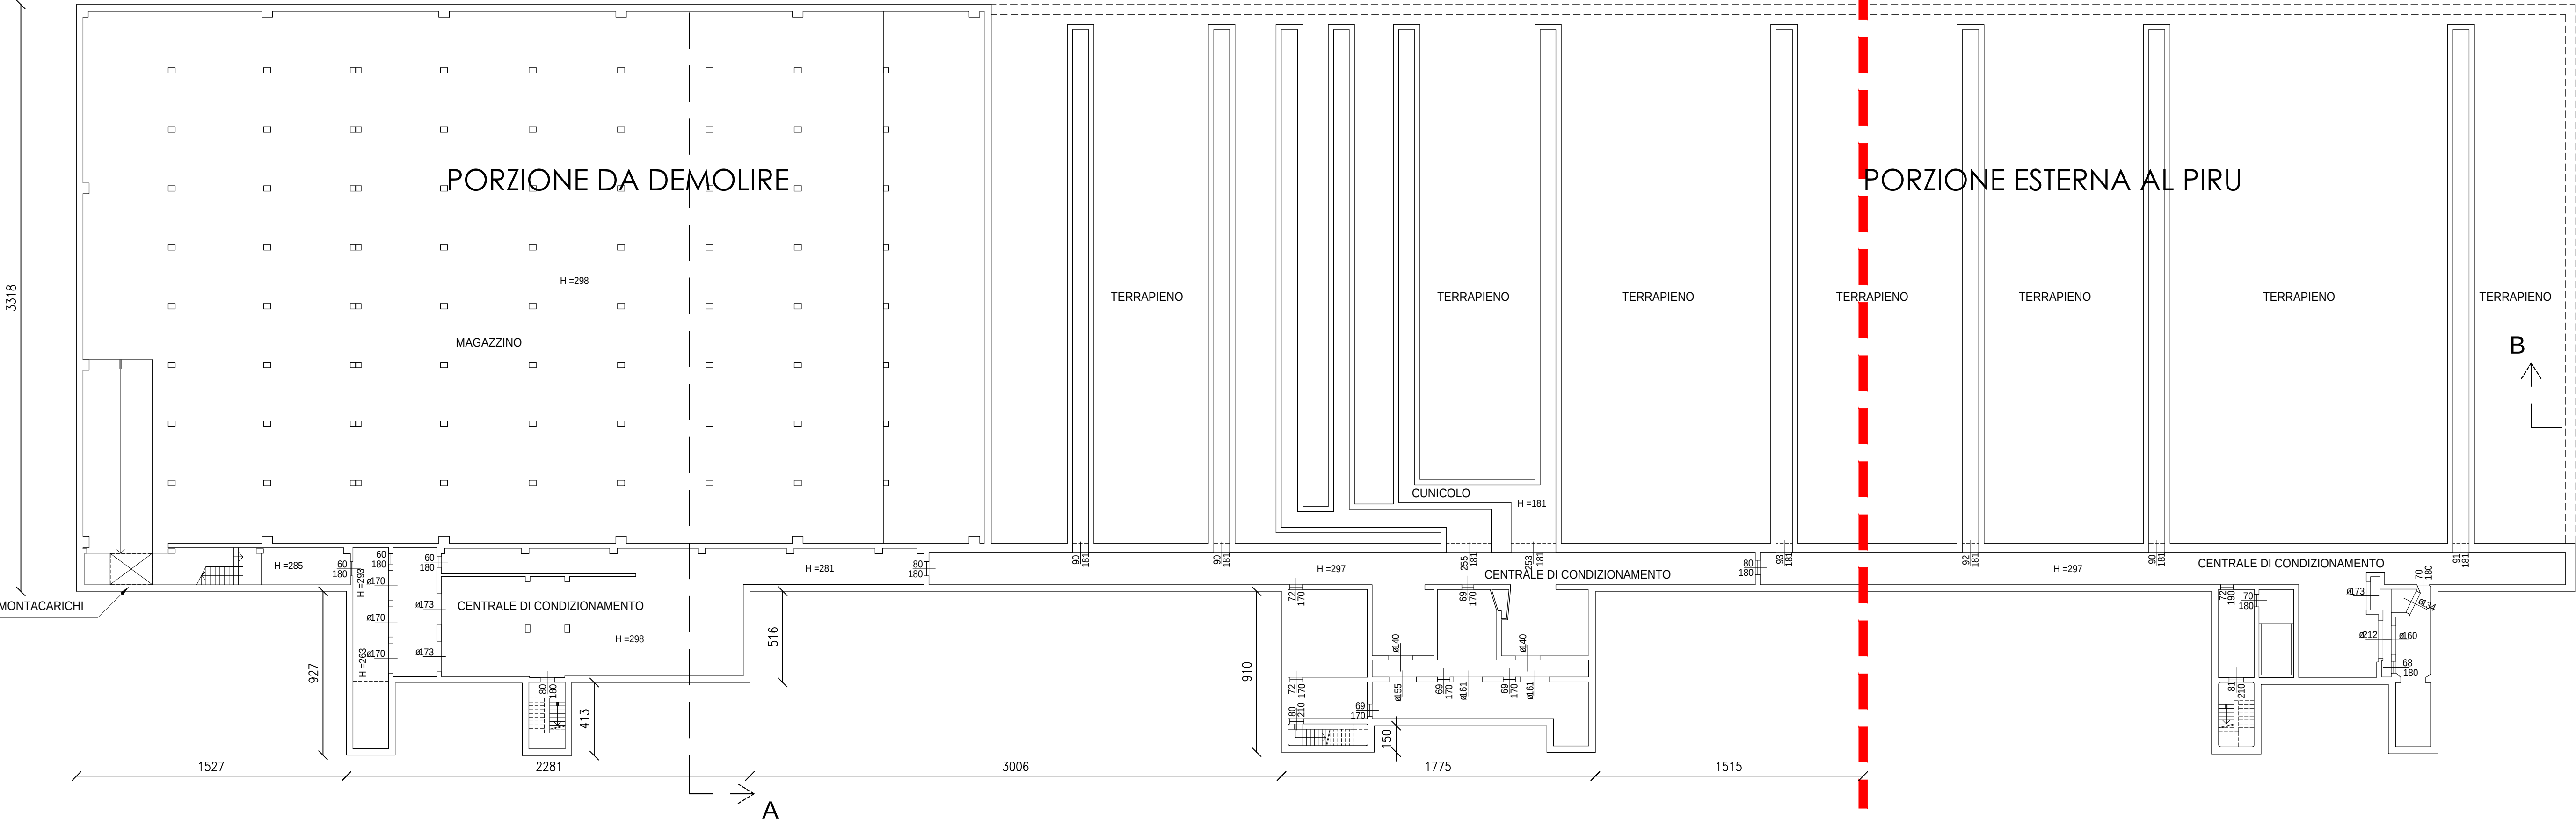

Comune di Cameri

Provincia di NOVARA

PROGRAMMA INTEGRATO DI

RIQUALIFICAZIONE URBANA

P.I.R.U. 1

con contestuale VARIANTE STRUTTURALE P.R.G. art. 17 comma 4 L.R. 56/77 smi

"AREA IMPRESA EDILE AIROLDI SRL"

VIA G. GALILEI - STRADA MICHELONA

Data: Gennaio 2019

Scala: 1:200 - 1:1500

PROPONENTI:

Impresa Edile Airoldi srl

Via Novara, 42 - 28066 Galliate (NO)

Comune di Cameri

Piazza Dante, 27 - 28062 Cameri (NO)

PROPRIETA':

Impresa Edile Airoldi srl

Via Novara, 42 - 28066 Galliate (NO)

R.U.P. e PROG.

VARIANTE STRUTTURALE:

Dott. Arch. Margherita Testa

Piazza Dante Alighieri, 25 - 28062 Cameri (NO)

ELABORATI:

- Pianta piano terra edificio esistente

- Pianta piano primo edificio esistente

- Pianta piano secondo edificio esistente

EL. 02

Tav.g

PROFESSIONISTI:

REDAZIONE PIRU:

Dott. Ing. Rezio Mattachini

Via Libertà, 1/c - 28043 Bellinzago Nov. (NO)

REDAZIONE VAS:

Dott. Arch. Roberto Gazzola

Via Fossati, 6 - 28066 Galliate (NO)

REDAZIONE IDRO-GEOLOGIA:

Dott. Geol. Claudio Viviani

Via del Moro, 59 - 28047 Oleggio (NO)

REDAZIONE VIABILITA':

Dott. Arch. Marco Maggia

Via Nazario Sauro, 18 - 13900 Biella (BI)

REDAZIONE ACUSTICA:

Dott. Ing. Enrico Vignolo

C.so Cavour, 33 - 15011 Acqui Terme (AL)

INDIVIDUAZIONE CATASTALE EDIFICIO

Scala 1:1500

PIANTA PIANO TERRA

Scala 1:200

LEGENDA :

— — — — — Linea di delimitazione AREA PIRU

PIANTA PIANO PRIMO

Scala 1:200

PIANTA PIANO SECONDO

Scala 1:200

Comune di Cameri

Provincia di NOVARA

PROGRAMMA INTEGRATO DI
RIQUALIFICAZIONE URBANA

P.I.R.U. 1

con contestuale VARIANTE STRUTTURALE P.R.G. art. 17 comma 4 L.R. 56/77 smi

"AREA IMPRESA EDILE AIROLDI SRL"

VIA G. GALILEI - STRADA MICHELONA

Data: Gennaio 2019

Scala: 1:200 - 1:1500

PROPONENTI:

Impresa Edile Airol di srl
Via Novara, 42 - 28066 Galliate (NO)

Comune di Cameri
Piazza Dante, 27 - 28062 Cameri (NO)

PROPRIETA':

Impresa Edile Airol di srl
Via Novara, 42 - 28066 Galliate (NO)

R.U.P. e PROG.

VARIANTE STRUTTURALE:

Dott. Arch. Margherita Testa
Piazza Dante Alighieri, 25 - 28062 Cameri (NO)

PROFESSIONISTI:

REDAZIONE PIRU:
Dott. Ing. Rezio Mattachini
Via Libertà, 1/c - 28043 Bellinzago Nov. (NO)

REDAZIONE VAS:
Dott. Arch. Roberto Gazzola
Via Fossati, 6 - 28066 Galliate (NO)

REDAZIONE IDRO-GEOLOGIA:
Dott. Geol. Claudio Viviani
Via del Moro, 59 - 28047 Oleggio (NO)

REDAZIONE VIABILITA':
Dott. Arch. Marco Maggia
Via Nazario Sauro, 18 - 13900 Biella (BI)


REDAZIONE ACUSTICA:
Dott. Ing. Enrico Vignolo
C.so Cavour, 33 - 15011 Acqui Terme (AL)

ELABORATI:

- Pianta coperture edificio esistente
con individuazione catastale dell'immobile


INDIVIDUAZIONE CATASTALE EDIFICIO

Scala 1:1500

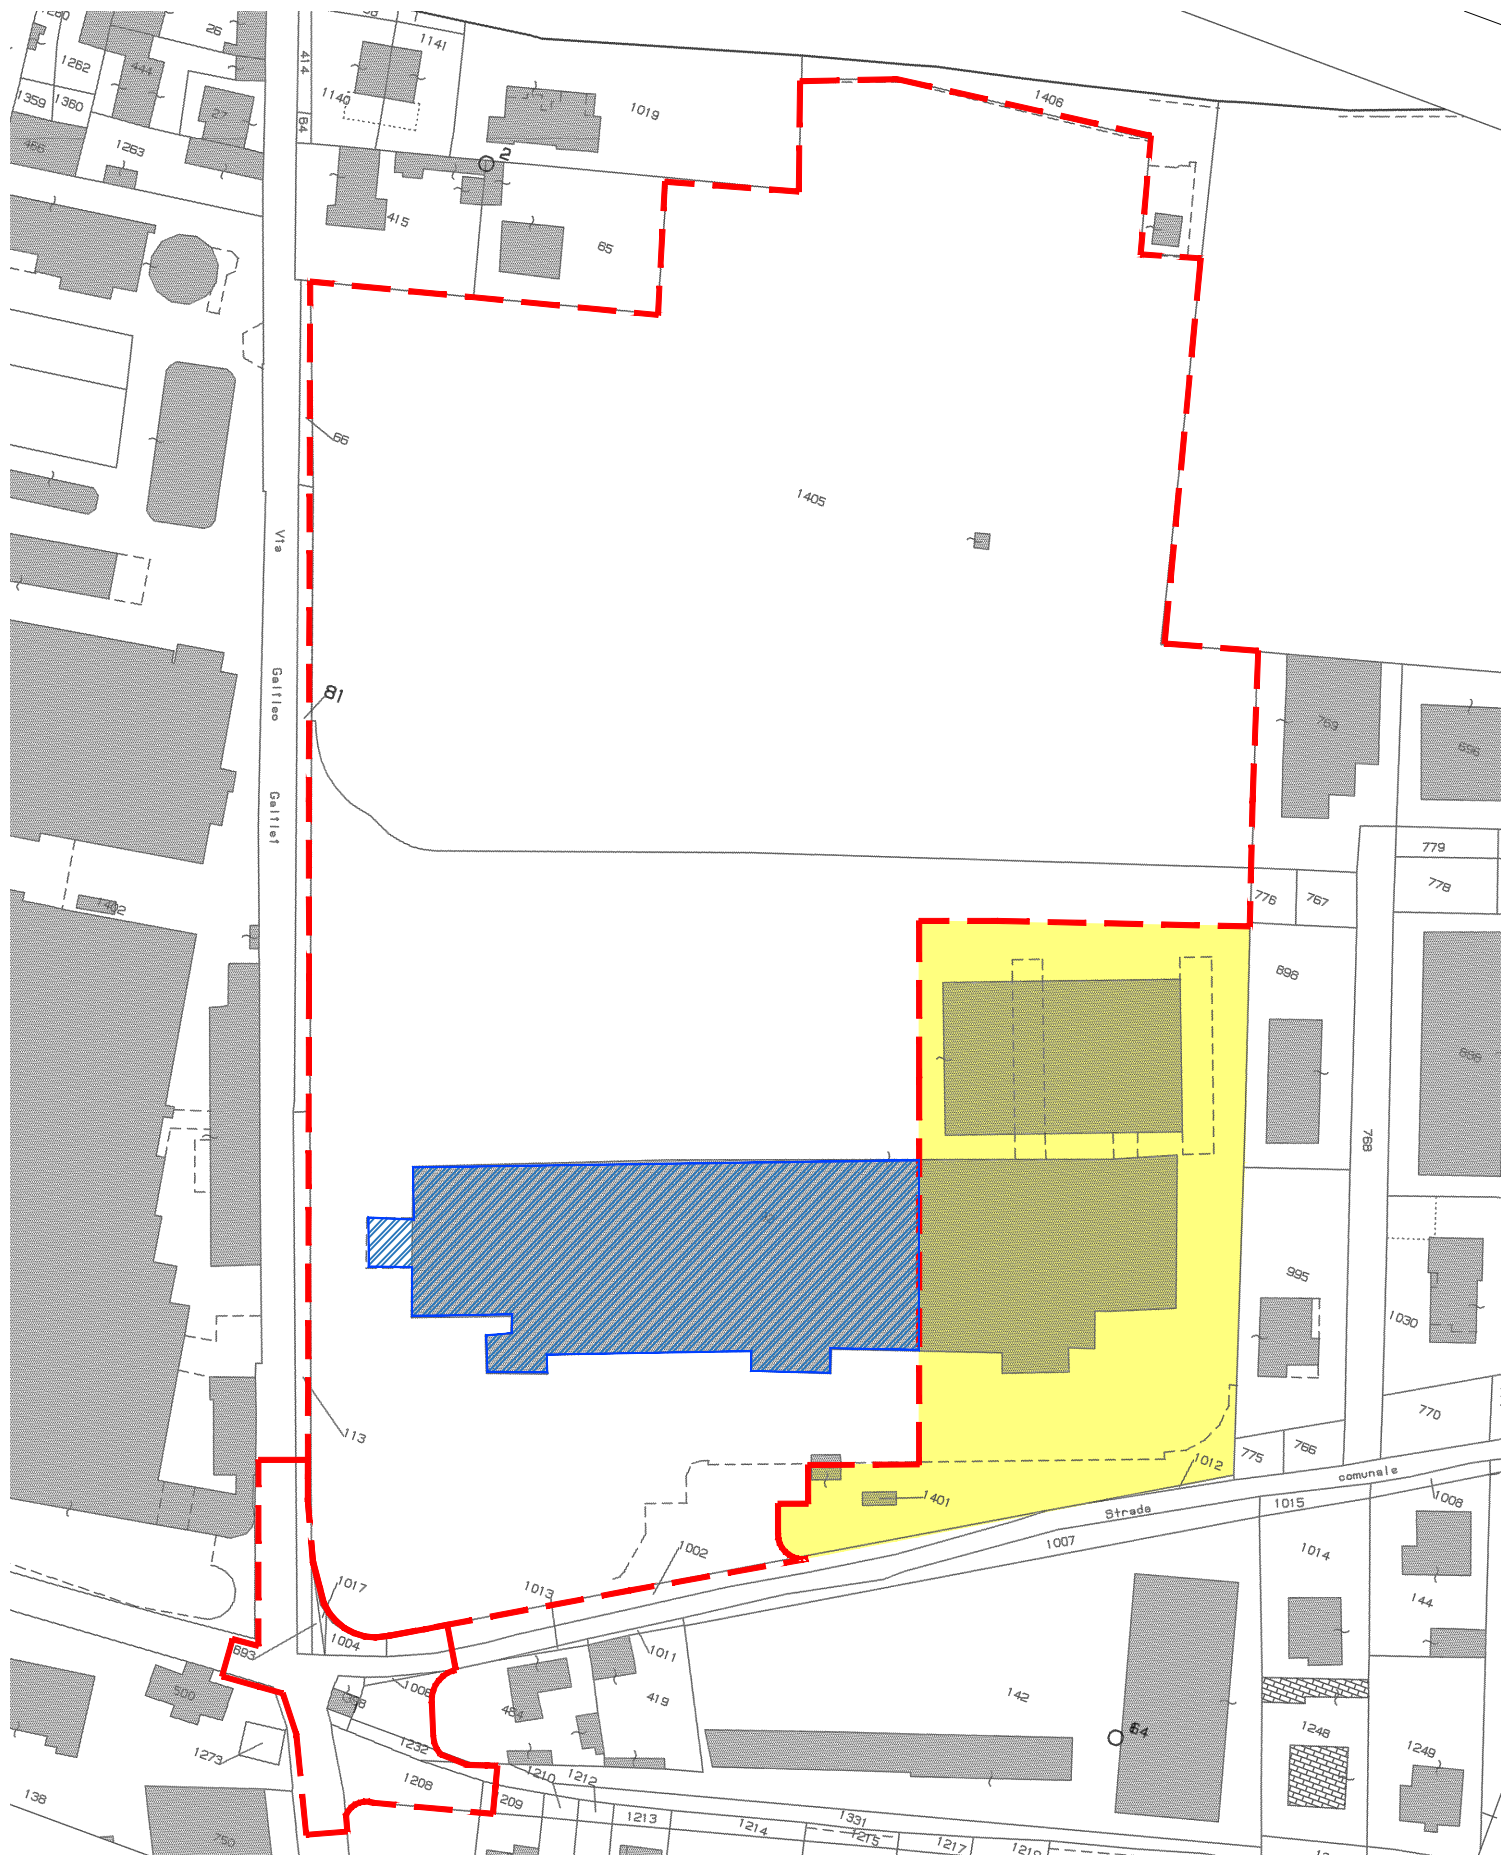


LEGENDA :

Linea di delimitazione AREA PIRU

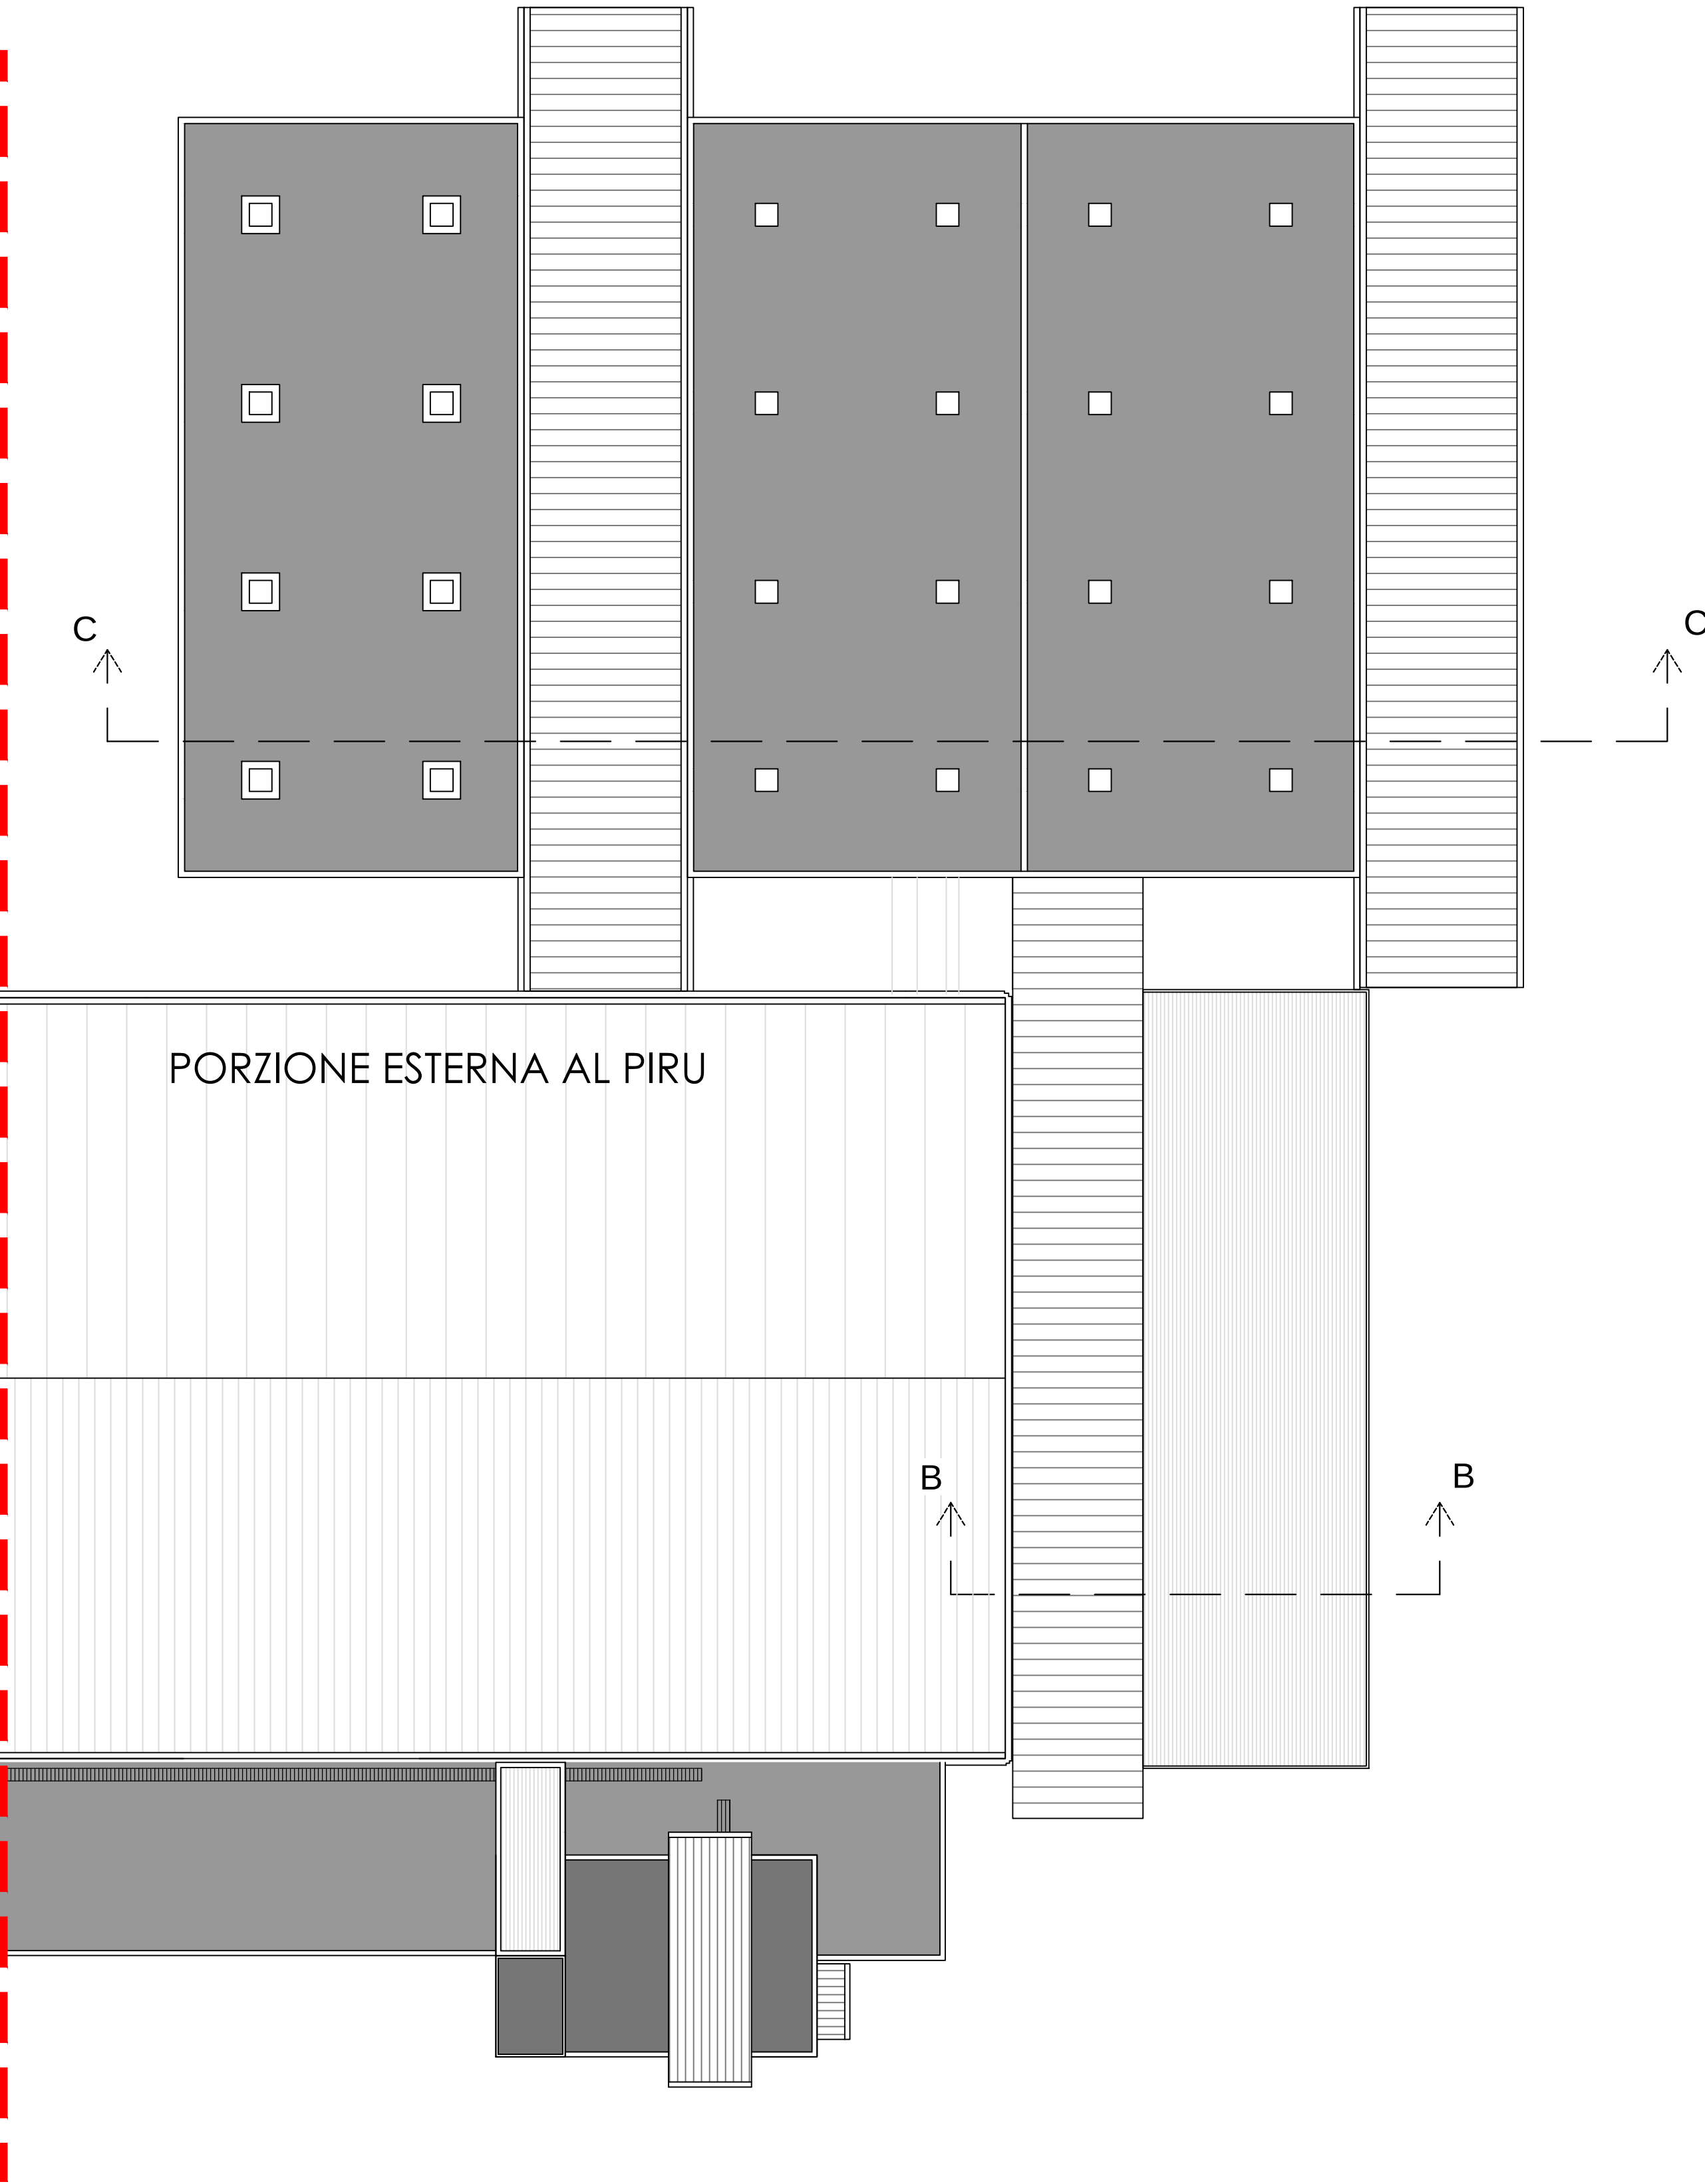

PIANTA COPERTURA

Scala 1:200

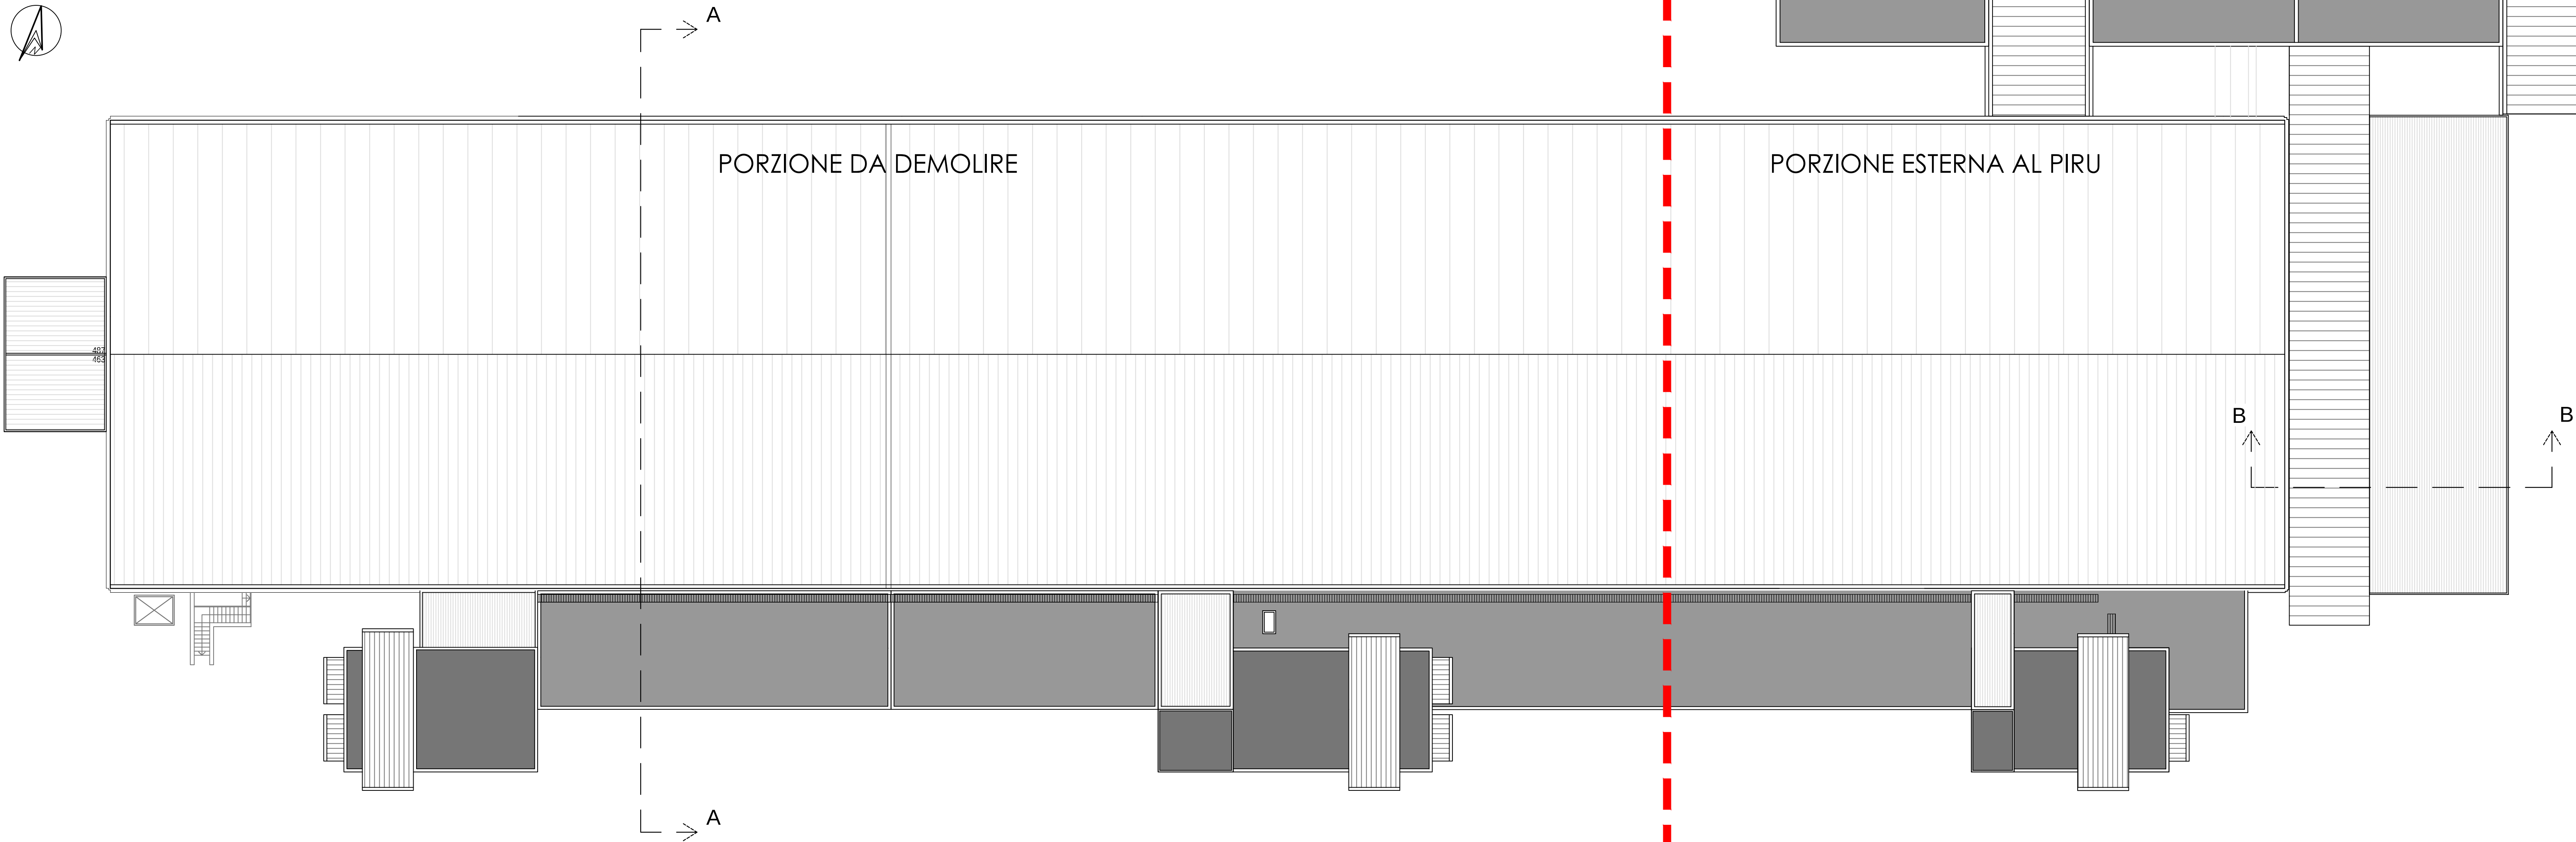

REA IMPRESA EDILE AIROLDI SRL"
VIA G. GALILEI - STRADA MICHELONA

PROPONENTI: Impresa Edile Airoidi srl Via Novara, 42 - 28066 Galliate (NO)	REDAZIONE PIRU: Dott. Ing. Rezio Mattachini Via Libertà, 1/c - 28043 Bellinzago Nov. (INO)
Comune di Cameri Piazza Dante, 27 - 28062 Cameri (NO)	REDAZIONE VAS: Dott. Arch. Roberto Gazzola Via Fossati, 6 - 28066 Galliate (NO)
PROPRIETA': Impresa Edile Airoidi srl Via Novara, 42 - 28066 Galliate (NO)	REDAZIONE IDRO-GEOLOGIA: Dott. Geol. Claudio Viviani Via del Moro, 59 - 28047 Oleggio (NO)
R.U.P. e PROG. VARIANTE STRUTTURALE: Dott. Arch. Margherita Testa Piazza Dante Alighieri, 25 - 28062 Cameri (NO)	REDAZIONE VIABILITA': Dott. Arch. Marco Maggia Via Nazario Sauro, 18 - 13900 Biella (BI)
	REDAZIONE ACUSTICA: Dott. Arch. Enrico Vignolo C.so Cavour, 33 - 15011 Acqui Terme (AL)

ELABORATI:

sezioni dell'edificio esistente
apertura dell'edificio esistente
riduzione delle sezioni

This architectural floor plan shows a long, narrow building layout. A central corridor runs horizontally, flanked by various rooms and service areas. The plan includes a north arrow in the top left corner. Section lines are marked with arrows and letters: A-A at the top and bottom, B-B on the right side, and C-C on the right side. A red dashed line is drawn vertically through the center of the plan, indicating a specific section cut. The drawing uses hatching to differentiate materials and solid black areas for walls and furniture.

Technical drawing of a building facade. The drawing shows a large window with a green horizontal bar across its lower portion. The window is divided into sections with dimensions: 555, 290, 298, 298, 298, and 298. The roof structure is a truss system with dimensions: 290, 298, 298, 298, 298, and 298. The drawing is a black and white line drawing with a green highlight.

This architectural elevation drawing shows a building facade with several levels and dimensions. The ground level is marked as -0.26. The building has a main level at +0.09 and a lower level at -0.10. The roof is at +10.95. The drawing includes a large window with a blue-tinted upper section and a smaller window below it. The building is shown with a chimney and a small structure on the right side. The drawing is a technical representation of a building facade, showing the relationship between different levels and the overall form of the building.

The drawing illustrates a long building facade. On the left, under the heading "PORZIONE ESTERNA AL PIRU", there's a section with a lower roofline featuring a semi-circular blue-shaded window and smaller rectangular openings. Elevation markers include +5.20, -0.10, 0.15, 0.24, and 0.27. A vertical red dashed line separates this from the right section, titled "PORZIONE DA DEMOLIRE". This section has a higher, more uniform facade composed of vertical elements, with a chimney visible on the roof. It includes elevation markers such as +9.09, +8.60, +8.35, +8.10,+0.10, -0.15, -0.40, -0.65, -127.40, -127