


PLANIMETRIA DI RIFERIMENTO





1 VILLA SINGOLA
CON INDICAZIONE DEL
NUMERO DI PIANI

Scala 1:2500

SCHEMA TIPOLOGICO: VILLA SINGOLA 1 PIANO

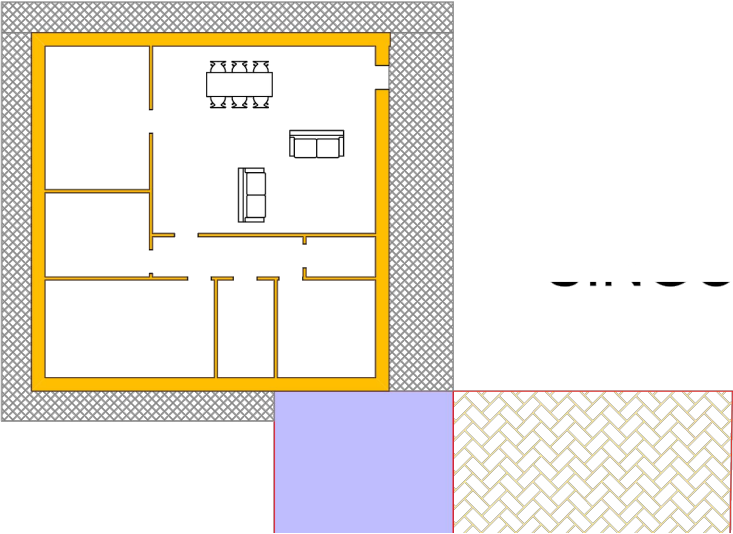

1 PIANO

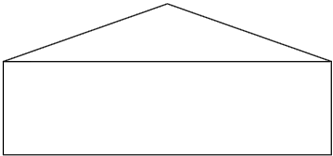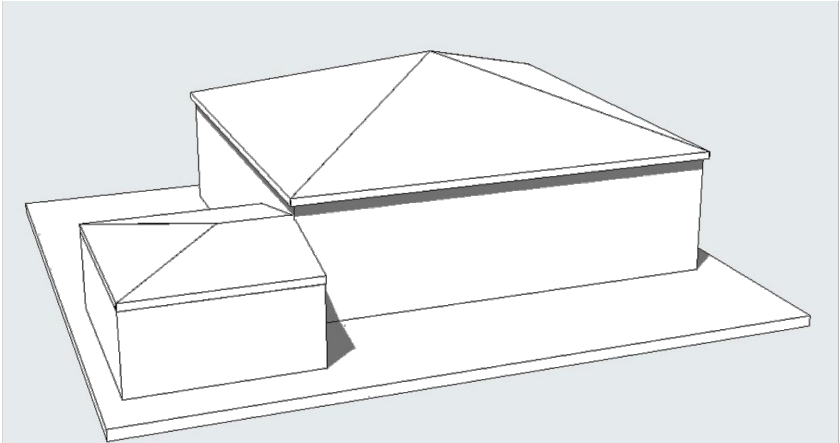

Architectural floor plan of Villa A Schiera, showing building layouts, courtyards, and green spaces. The plan includes dimensions and a scale.

Dimensions:

- Viabilità = 2.986 mq
- Standarde = 4.028 mq



Scale: 1:2500

Legend:

- Blue square with number 2

Text: VILLA A SCHIERA CON INDICAZIONE DEL NUMERO DI PIANI




Architectural floor plan of the first floor of the 'Casa di viale Mazzini' in Turin. The plan shows a symmetrical layout with a central staircase and two main wings. The left wing contains a kitchen (cucina), a living area (soggiorno), and a bedroom (camera). The right wing contains a living area (soggiorno), a bedroom (camera), and a bathroom (bagno). The central area includes a staircase (scale) and a hallway (corridoio). The plan is divided into several rooms, each with its own area calculation. The overall dimensions are 10.50m by 9.63m. The plan is labeled 'P. 1°' and 'P. 2°'.

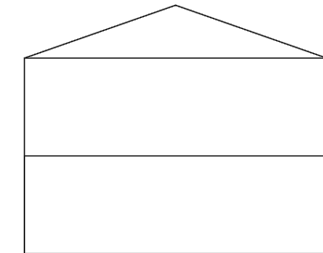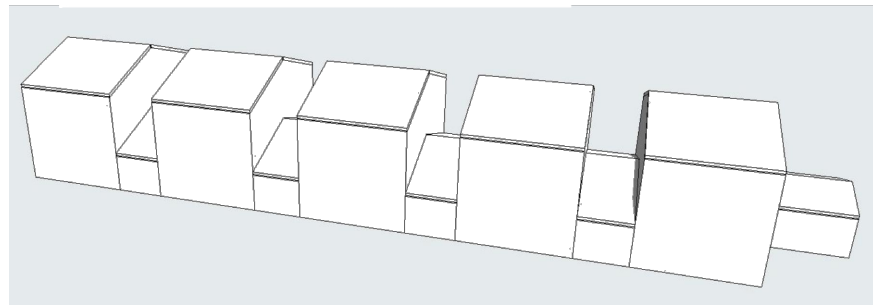

PLANIMETRIA DI RIFERIMENTO



SCHEMA TIPOLOGICO: VILLA BINATA 1 PIANO

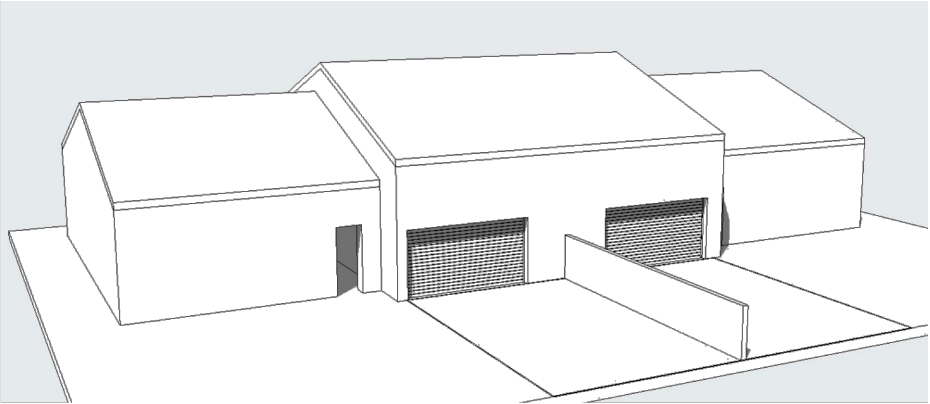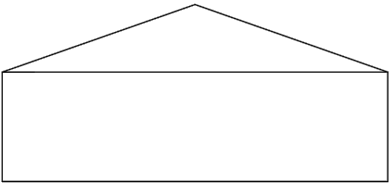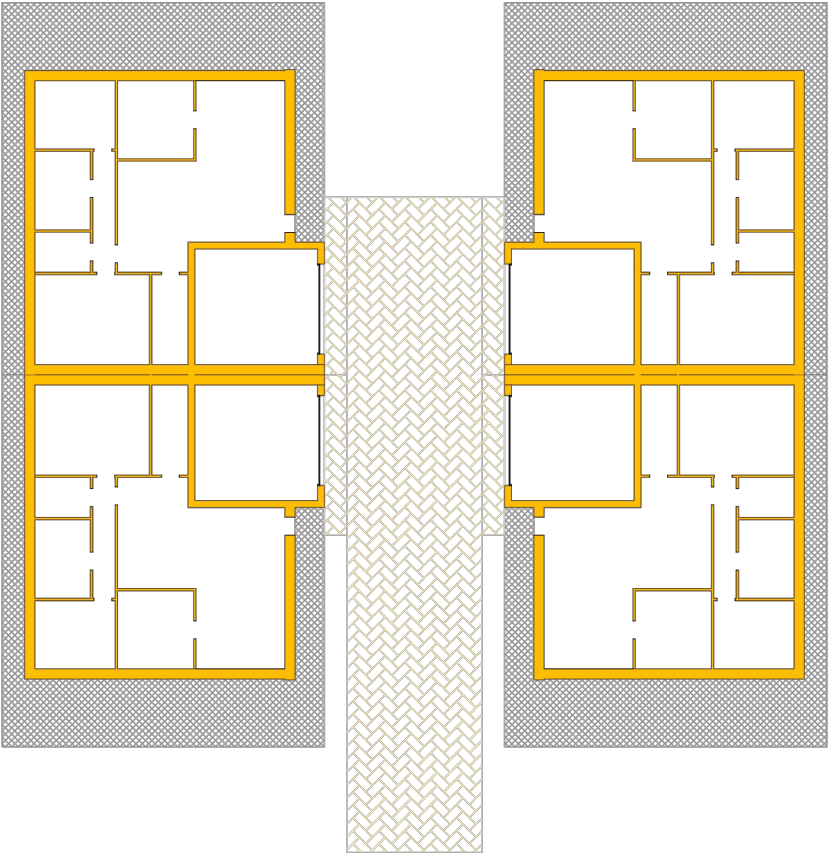

PLANIMETRIA DI RIFERIMENTO





Scala 1:2500

2

RESIDENCE/APARTHOTEL/COND.
CON INDICAZIONE DEL
NUMERO DI PIANI

PIANO ABITABILE
PIANO ABITABILE
PIANO PILOTIS

SCHEMA TIPOLOGICO: RESIDENCE/APARTHOTEL/COND.
2 PIANI ABITABILI + 1 PIANO PILOTIS

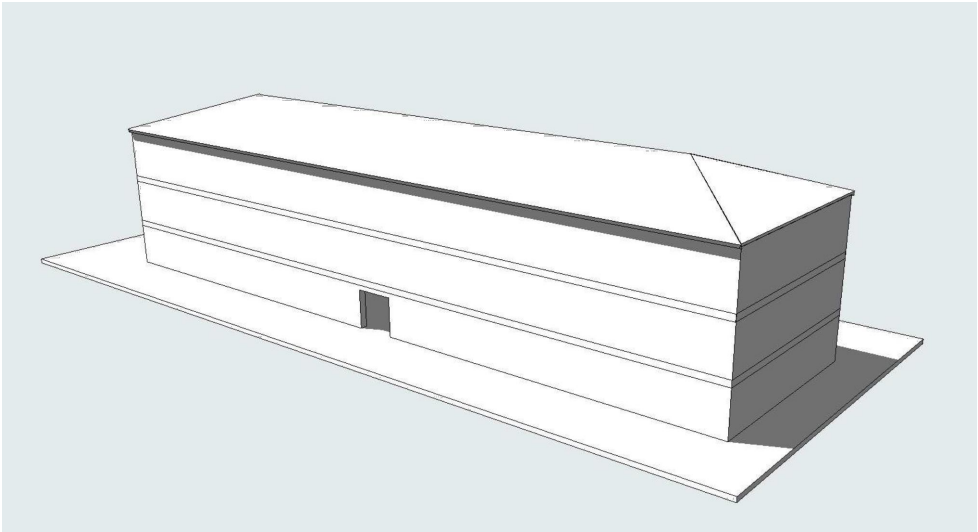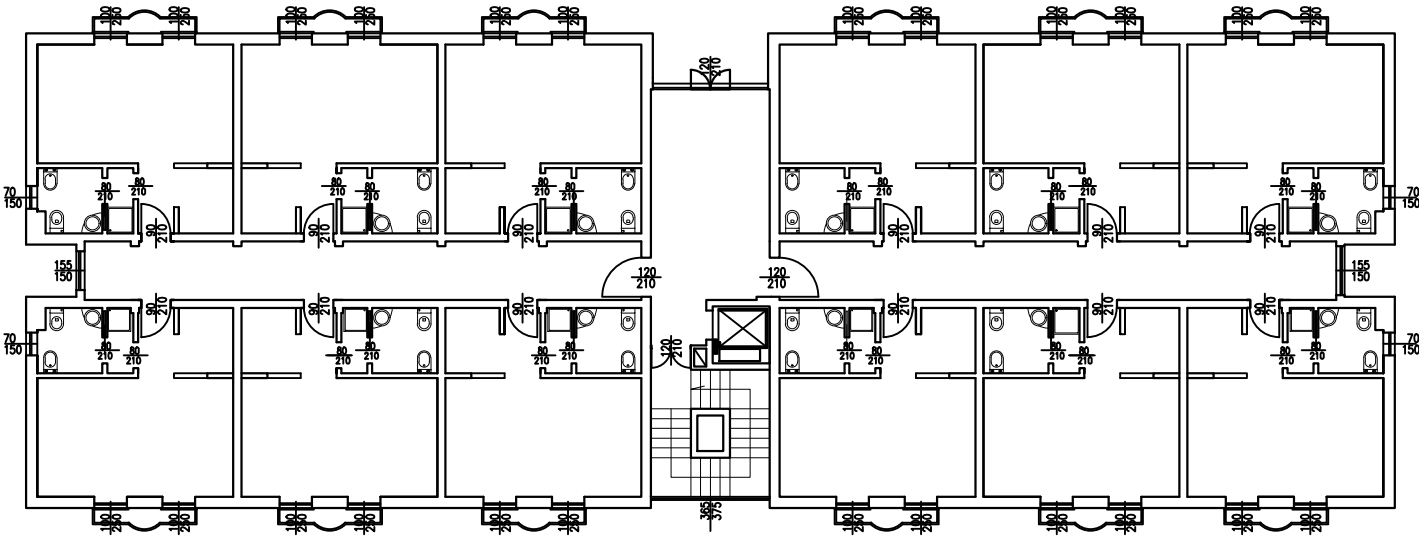




PLANIMETRIA DI RIFERIMENTO



Scala 1:2500



SCHEMA TIPOLOGICO: CONDOMINIO 3 PIANI

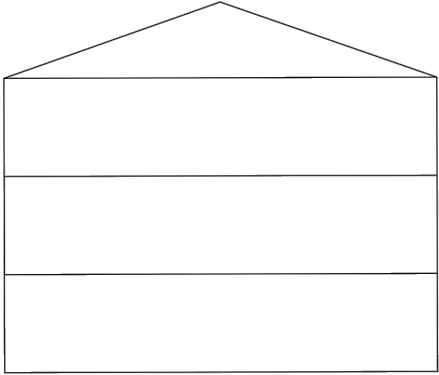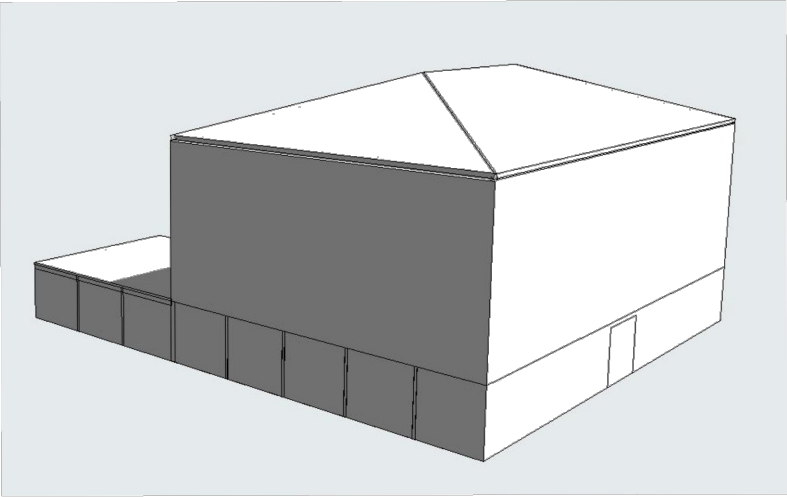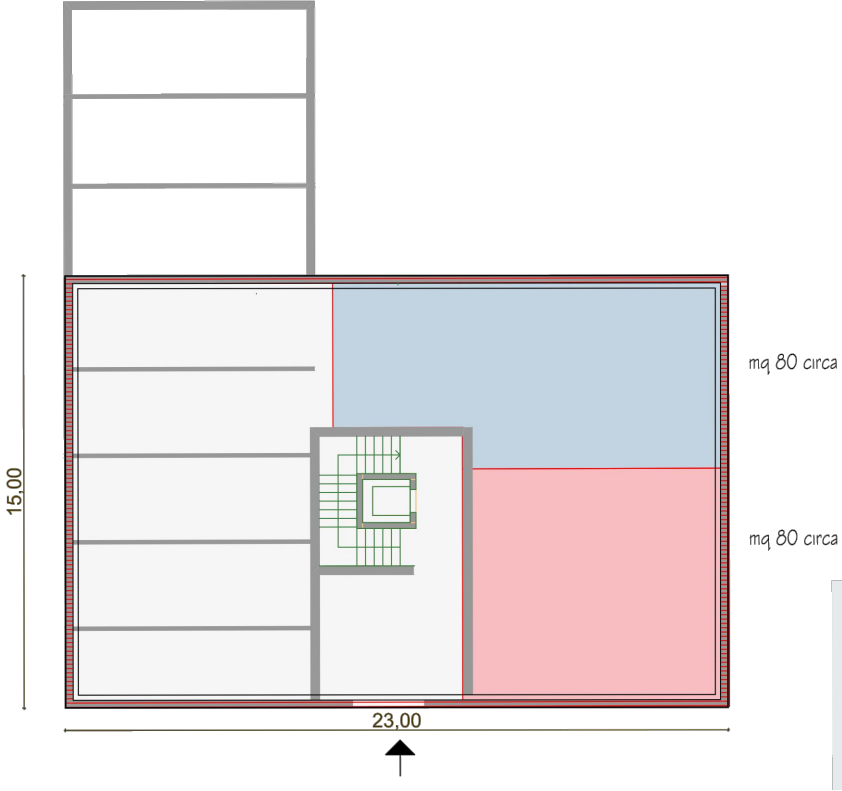

PRELIMINARE

Comune di Cameri

Provincia di NOVARA

PROGRAMMA INTEGRATO DI RIQUALIFICAZIONE URBANA

P.I.R.U. 1

con contestuale VARIANTE STRUTTURALE P.R.G. art. 17 comma 4 L.R. 56/77 smi

"AREA IMPRESA EDILE AIROLDI SRL"

VIA G. GALILEI - STRADA MICHELONA

Data: Maggio 2020

Scala: -

EL. 04 Tav. a.1

PROPONENTI:

Impresa Edile Airoldi srl
Via Novara, 42 - 28066 Galliate (NO)

Comune di Cameri
Piazza Dante, 27 - 28062 Cameri (NO)

PROPRIETA':

Impresa Edile Airoldi srl
Via Novara, 42 - 28066 Galliate (NO)

R.U.P. e PROG.

VARIANTE STRUTTURALE:

Dott. Arch. Margherita Testa
Piazza Dante Alighieri, 25 - 28062 Cameri (NO)

PROFESSIONISTI:

REDAZIONE PIRU:
Dott. Ing. Rezio Mattachini
Via Libertà, 1/c - 28043 Bellinzago Nov. (NO)

REDAZIONE VAS:
Dott. Arch. Roberto Gazzola
Via Fossati, 6 - 28066 Galliate (NO)

REDAZIONE IDRO-GEOLOGIA:
Dott. Geol. Claudio Viviani
Via del Moro, 59 - 28047 Oleggio (NO)

REDAZIONE VIABILITA':
Dott. Arch. Marco Maggia
Via Nazario Sauro, 18 - 13900 Biella (BI)

REDAZIONE ACUSTICA:
Dott. Ing. Enrico Vignolo
C.so Cavour, 33 - 15011 Acqui Terme (AL)

ELABORATI:

- Schemi tipologici edifici residenziali

PRELIMINARE

Comune di Cameri

Provincia di NOVARA

PROGRAMMA INTEGRATO DI
RIQUALIFICAZIONE URBANA

P.I.R.U. 1

con contestuale VARIANTE STRUTTURALE P.R.G. art. 17 comma 4 L.R. 56/77 smi

"AREA IMPRESA EDILE AIROLDI SRL"

VIA G. GALILEI - STRADA MICHELONA

Data: Maggio 2020

Scala: 1:400

EL. 04 Tav. b

PROPONENTI:

Impresa Edile Airoldi srl
Via Novara, 42 - 28066 Galliate (NO)

Comune di Cameri
Piazza Dante, 27 - 28062 Cameri (NO)

PROPRIETA':

Impresa Edile Airoldi srl
Via Novara, 42 - 28066 Galliate (NO)

R.U.P. e PROG.

VARIANTE STRUTTURALE:
Dott. Arch. Margherita Testa
Piazza Dante Alighieri, 25 - 28062 Cameri (NO)

PROFESSIONISTI:

REDAZIONE PIRU:
Dott. Ing. Rezio Mattachini
Via Libertà, 1/c - 28043 Bellinzago Nov. (NO)

REDAZIONE VAS:
Dott. Arch. Roberto Gazzola
Via Fossati, 6 - 28066 Galliate (NO)

REDAZIONE IDRO-GEOLOGIA:
Dott. Geol. Claudio Viviani
Via del Moro, 59 - 28047 Oleggio (NO)

REDAZIONE VIABILITA':
Dott. Arch. Marco Maggia
Via Nazario Sauro, 18 - 13900 Biella (BI)

REDAZIONE ACUSTICA:
Dott. Ing. Enrico Vignolo
C.so Cavour, 33 - 15011 Acqui Terme (AL)

ELABORATI:

- Planimetria generale di progetto
AREA RESIDENZIALE con SCHEMA
RETE SMALTIMENTO ACQUE METEORICHE

LEGENDA

--- CONFINE AREA del P.I.R.U.

--- INDIVIDUAZIONE AREA A
STANDARDS

--- INDIVIDUAZIONE AREA
D'INTERVENTO COMMERCIALE

--- TUBO PEAD Ø350 mm

--- TUBO PEAD Ø160 mm


⊙ POZZETTO D'ISPEZIONE CLS
100X100 cm CON CHIUSINO IN
GHISA CARRABILE Ø100 cm

⊞ CADITOIA SIFONATA
RACCOLTA ACQUE METEORICHE
50X50 cm

⊞ POZZO PERDENTE Ø200 cm
CON CHIUSINO IN GHISA

PLANIMETRIA GENERALE DI PROGETTO AREA RESIDENZIALE con SCHEMA RETE SMALTIMENTO ACQUE METEORICHE

Scala 1:400

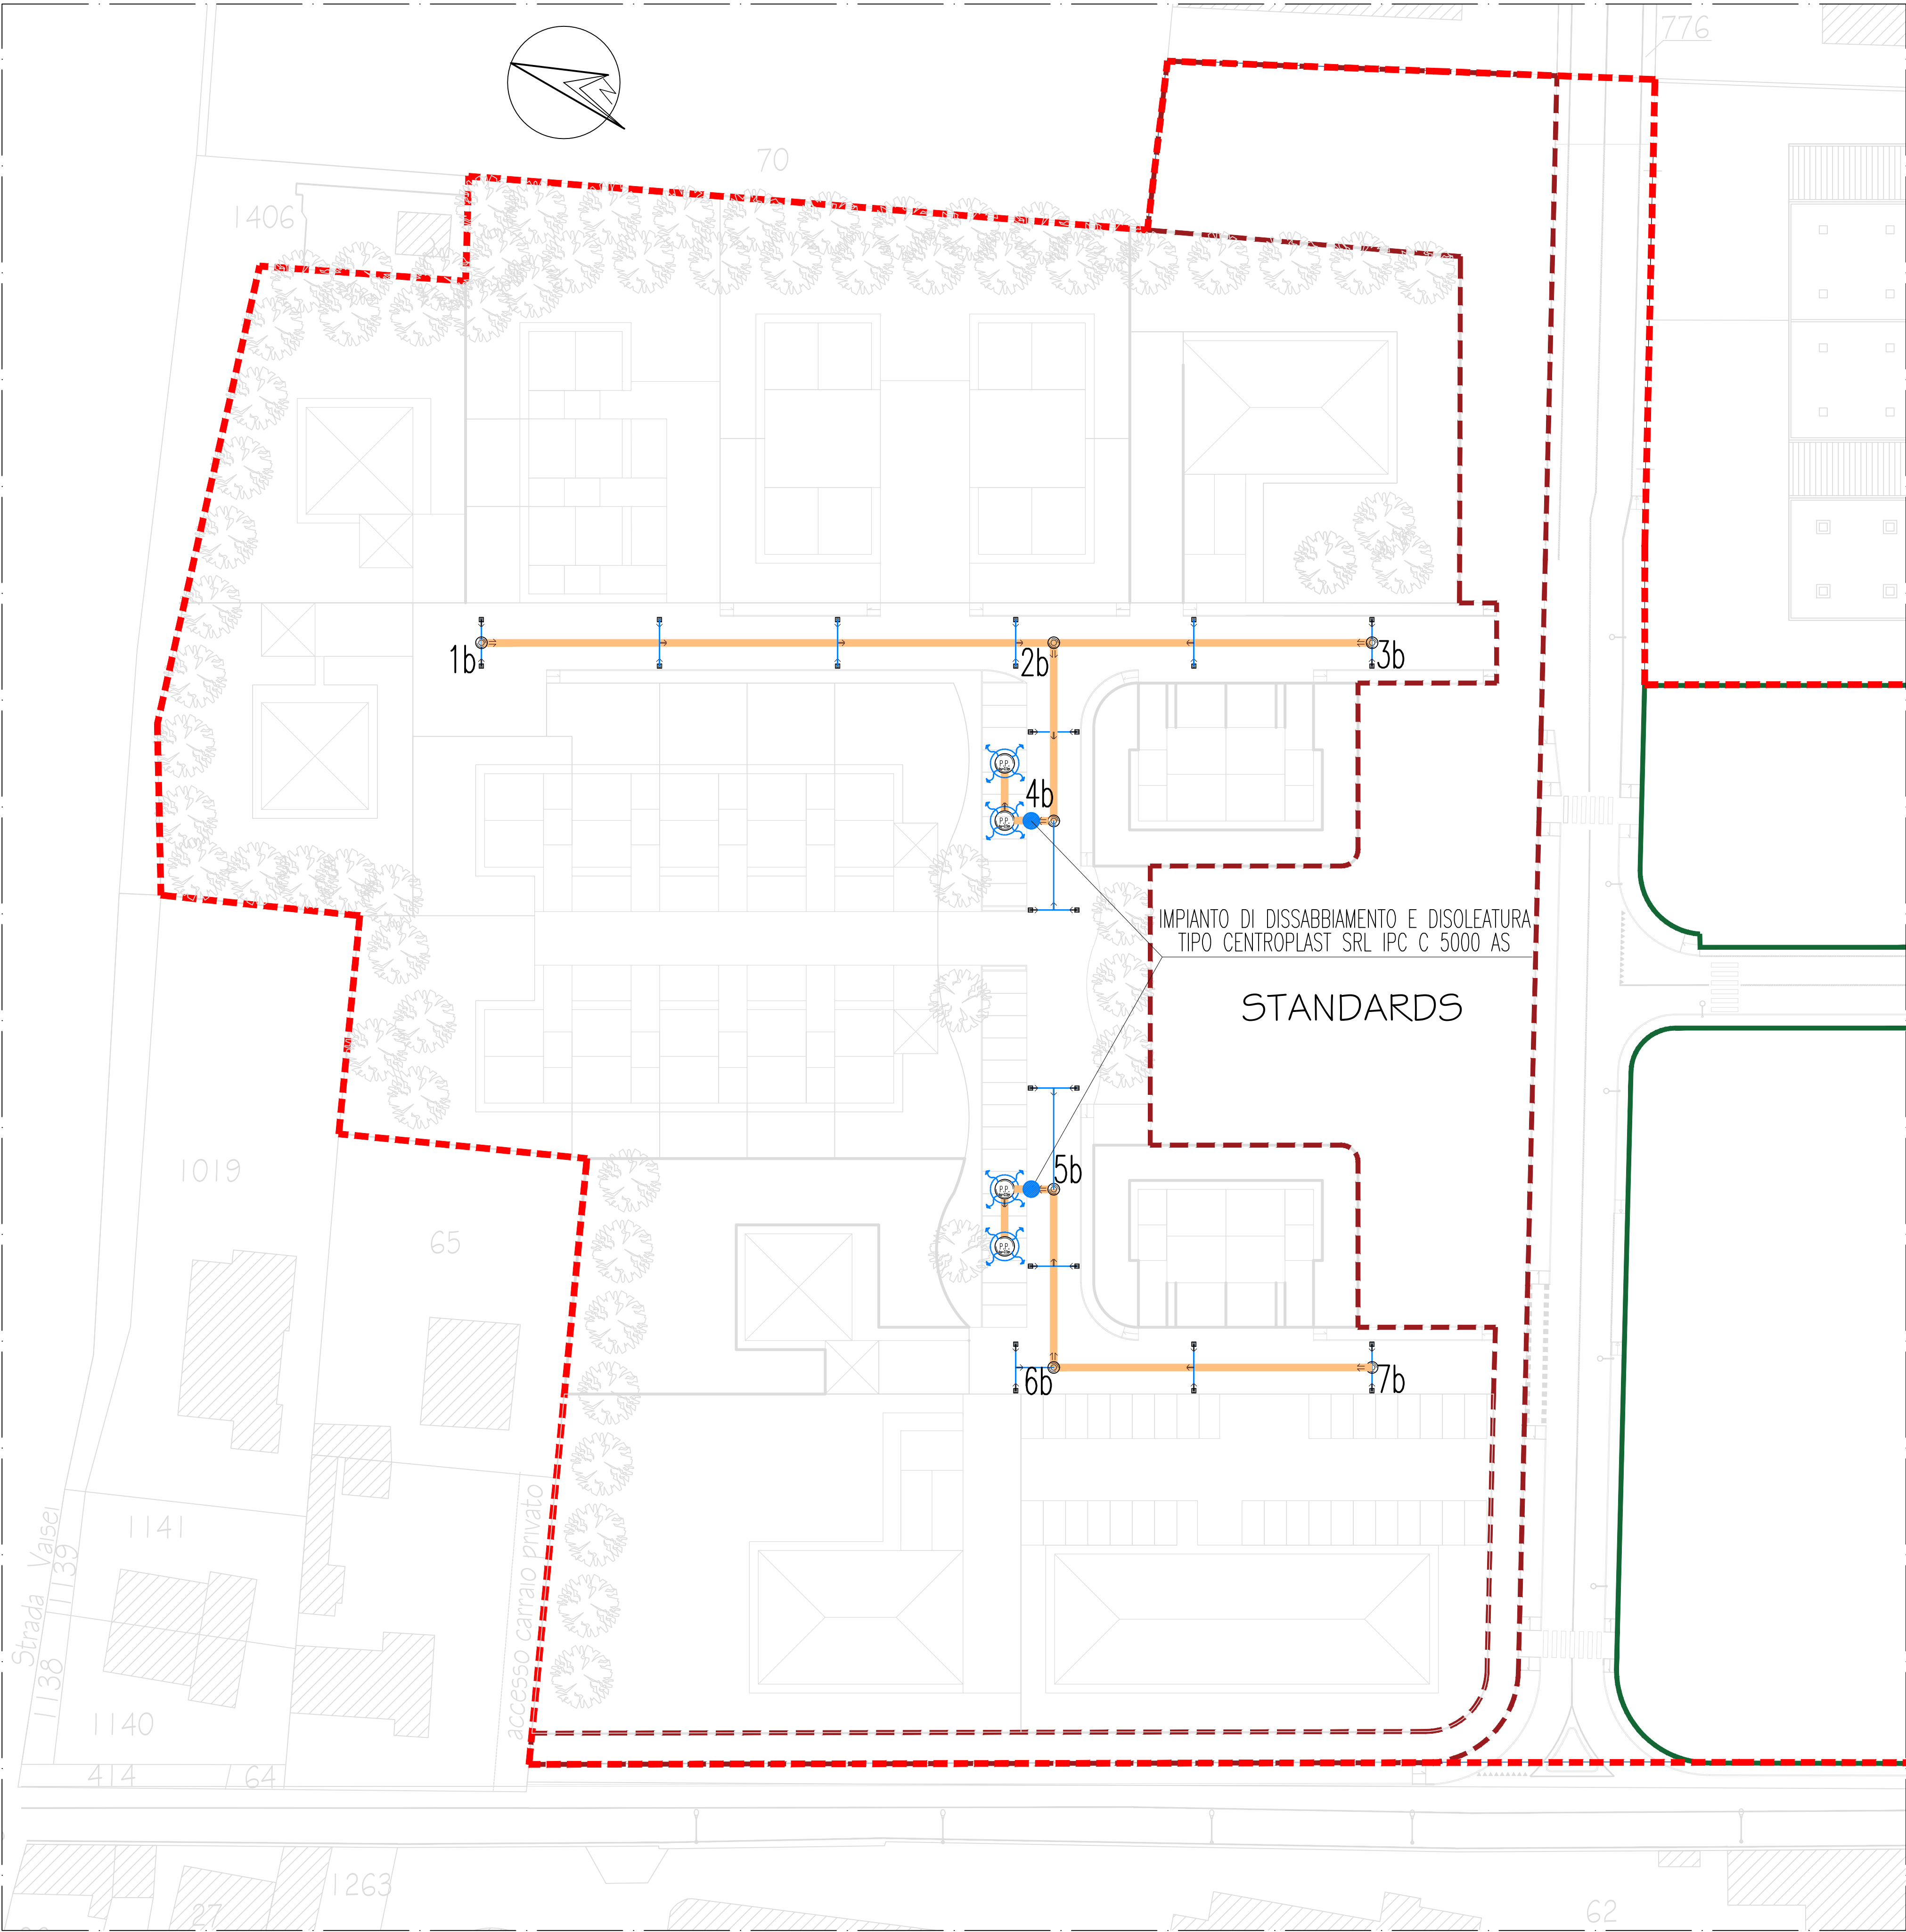

PRELIMINARE

Comune di Cameri

Provincia di NOVARA

PROGRAMMA INTEGRATO DI
RIQUALIFICAZIONE URBANA

P.I.R.U. 1

con contestuale VARIANTE STRUTTURALE P.R.G. art. 17 comma 4 L.R. 56/77 smi

"AREA IMPRESA EDILE AIROLDI SRL"
VIA G. GALILEI - STRADA MICHELONA

Data: Maggio 2020
Scala: 1:400

EL. 04 Tav. C

PROPONENTI:	PROFESSIONISTI:
Impresa Edile Airol di srl Via Novara, 42 - 28066 Galliate (NO)	REDAZIONE PIRU: Dott. Ing. Rezio Mattachini Via Libertà, 1/c - 28043 Bellinzago Nov. (NO)
Comune di Cameri Piazza Dante, 27 - 28062 Cameri (NO)	REDAZIONE VAS: Dott. Arch. Roberto Gazzola Via Fossati, 6 - 28066 Galliate (NO)
PROPRIETA':	REDAZIONE IDRO-GEOLOGIA:
Impresa Edile Airol di srl Via Novara, 42 - 28066 Galliate (NO)	Dott. Geol. Claudio Viviani Via del Moro, 59 - 28047 Oleggio (NO)
R.U.P. e PROG.	REDAZIONE VIABILITA':
VARIANTE STRUTTURALE:	Dott. Arch. Marco Maggia Via Nazario Sauro, 18 - 13900 Biella (BI)
Dott. Arch. Margherita Testa Piazza Dante Alighieri, 25 - 28062 Cameri (NO)	REDAZIONE ACUSTICA: Dott. Ing. Enrico Vignolo C.so Cavour, 33 - 15011 Acqui Terme (AL)

ELABORATI:

- Planimetria generale di progetto
AREA RESIDENZIALE con SCHEMA RETE ACQUE NERE

LEGENDA

- CONFINE AREA del P.I.R.U.
- INDIVIDUAZIONE AREA A STANDARDS
- INDIVIDUAZIONE AREA D'INTERVENTO COMMERCIALE
- TUBO PEAD HD SN 8 kN/m2 De 315 mm
- POZZETTO D'ISPEZIONE CLS 100X100 cm CON CHIUSINO IN GHISA CARRABILE

PLANIMETRIA GENERALE DI PROGETTO AREA RESIDENZIALE con SCHEMA RETE ACQUE NERE

Scala 1:400



PROGRAMMA INTEGRATO DI
RIQUALIFICAZIONE URBANA

P.I.R.U. 1

con contestuale VARIANTE STRUTTURALE P.R.G. art. 17 comma 4 L.R. 56/77 smi

"AREA IMPRESA EDILE AIROLDI SRL"
VIA G. GALILEI - STRADA MICHELONA

Data: Maggio 2020
Scala: 1:400

EL. 04 Tav. d

PROPONENTI:

Impresa Edile Airoldi srl
Via Novara, 42 - 28066 Galliate (NO)

Comune di Cameri
Piazza Dante, 27 - 28062 Cameri (NO)

PROPRIETA':

Impresa Edile Airoldi srl
Via Novara, 42 - 28066 Galliate (NO)

R.U.P. e PROG.

VARIANTE STRUTTURALE:
Dott. Arch. Margherita Testa
Piazza Dante Alighieri, 25 - 28062 Cameri (NO)

PROFESSIONISTI:

REDAZIONE PIRU:
Dott. Ing. Rezio Mattachini
Via Libertà, 1/c - 28043 Bellinzago Nov. (NO)

REDAZIONE VAS:
Dott. Arch. Roberto Gazzola
Via Fossati, 6 - 28066 Galliate (NO)

REDAZIONE IDRO-GEOLOGIA:
Dott. Geol. Claudio Viviani
Via del Moro, 59 - 28047 Oleggio (NO)

REDAZIONE VIABILITA':
Dott. Arch. Marco Maggia
Via Nazario Sauro, 18 - 13900 Biella (BI)

REDAZIONE ACUSTICA:
Dott. Ing. Enrico Vignolo
C.so Cavour, 33 - 15011 Acqui Terme (AL)

ELABORATI:

- Planimetria generale di progetto
AREA RESIDENZIALE con SCHEMA RETE TELEFONO

LEGENDA

- CONFINE AREA del P.I.R.U.
- INDIVIDUAZIONE AREA A STANDARDS
- INDIVIDUAZIONE AREA D'INTERVENTO COMMERCIALE
- DOPPIO TUBO CORRUGATO PE ø140 mm
- POZZETTO D'ISPEZIONE CLS 100X100 cm CON CHIUSINO IN GHISA CARRABILE

PLANIMETRIA GENERALE DI PROGETTO AREA RESIDENZIALE con SCHEMA RETE TELEFONICA

Scala 1:400



PRELIMINARE

Comune di Cameri

Provincia di NOVARA

PROGRAMMA INTEGRATO DI
RIQUALIFICAZIONE URBANA

P.I.R.U. 1

con contestuale VARIANTE STRUTTURALE P.R.G. art. 17 comma 4 L.R. 56/77 smi

"AREA IMPRESA EDILE AIROLDI SRL"

VIA G. GALILEI - STRADA MICHELONA

Data: Maggio 2020

Scala: 1:400

EL. 04 Tav. e

PROPONENTI:

Impresa Edile Airoldi srl
Via Novara, 42 - 28066 Galliate (NO)

Comune di Cameri
Piazza Dante, 27 - 28062 Cameri (NO)

PROPRIETA':

Impresa Edile Airoldi srl
Via Novara, 42 - 28066 Galliate (NO)

R.U.P. e PROG.

VARIANTE STRUTTURALE:
Dott. Arch. Margherita Testa
Piazza Dante Alighieri, 25 - 28062 Cameri (NO)

PROFESSIONISTI:

REDAZIONE PIRU:
Dott. Ing. Rezio Mattachini
Via Libertà, 1/c - 28043 Bellinzago Nov. (NO)

REDAZIONE VAS:
Dott. Arch. Roberto Gazzola
Via Fossati, 6 - 28066 Galliate (NO)

REDAZIONE IDRO-GEOLOGIA:
Dott. Geol. Claudio Viviani
Via del Moro, 59 - 28047 Oleggio (NO)

REDAZIONE VIABILITA':
Dott. Arch. Marco Maggia
Via Nazario Sauro, 18 - 13900 Biella (BI)

REDAZIONE ACUSTICA:
Dott. Ing. Enrico Vignolo
C.so Cavour, 33 - 15011 Acqui Terme (AL)

ELABORATI:

- Planimetria generale di progetto
AREA RESIDENZIALE con SCHEMA RETE ELETTRICA
ED ILLUMINAZIONE

LEGENDA

--- CONFINE AREA del P.I.R.U.

--- INDIVIDUAZIONE AREA A
STANDARDS

--- INDIVIDUAZIONE AREA
D'INTERVENTO COMMERCIALE

RETE ELETTRICA

--- DOPPIO TUBO CORRUGATO
PE Ø140 mm

--- TUBAZIONE RETE
ACQUE BIANCHE
TUBO PEAD Ø160 mm

□ POZZETTO D'ISPEZIONE CLS
50X50 cm CON CHIUSINO IN
GHISA CARRABILE Ø50 cm

RETE ILLUMINAZIONE


○ PALO LUCE STRADALE
H = 8 m
LAMPADA = Led 60W

□ POZZETTO D'ISPEZIONE CLS
50X50 cm CON CHIUSINO IN
GHISA CARRABILE Ø50 cm

--- TUBO CORRUGATO
PE Ø110 mm

PLANIMETRIA GENERALE DI PROGETTO AREA RESIDENZIALE con SCHEMA RETE ELETTRICA

Scala 1:400

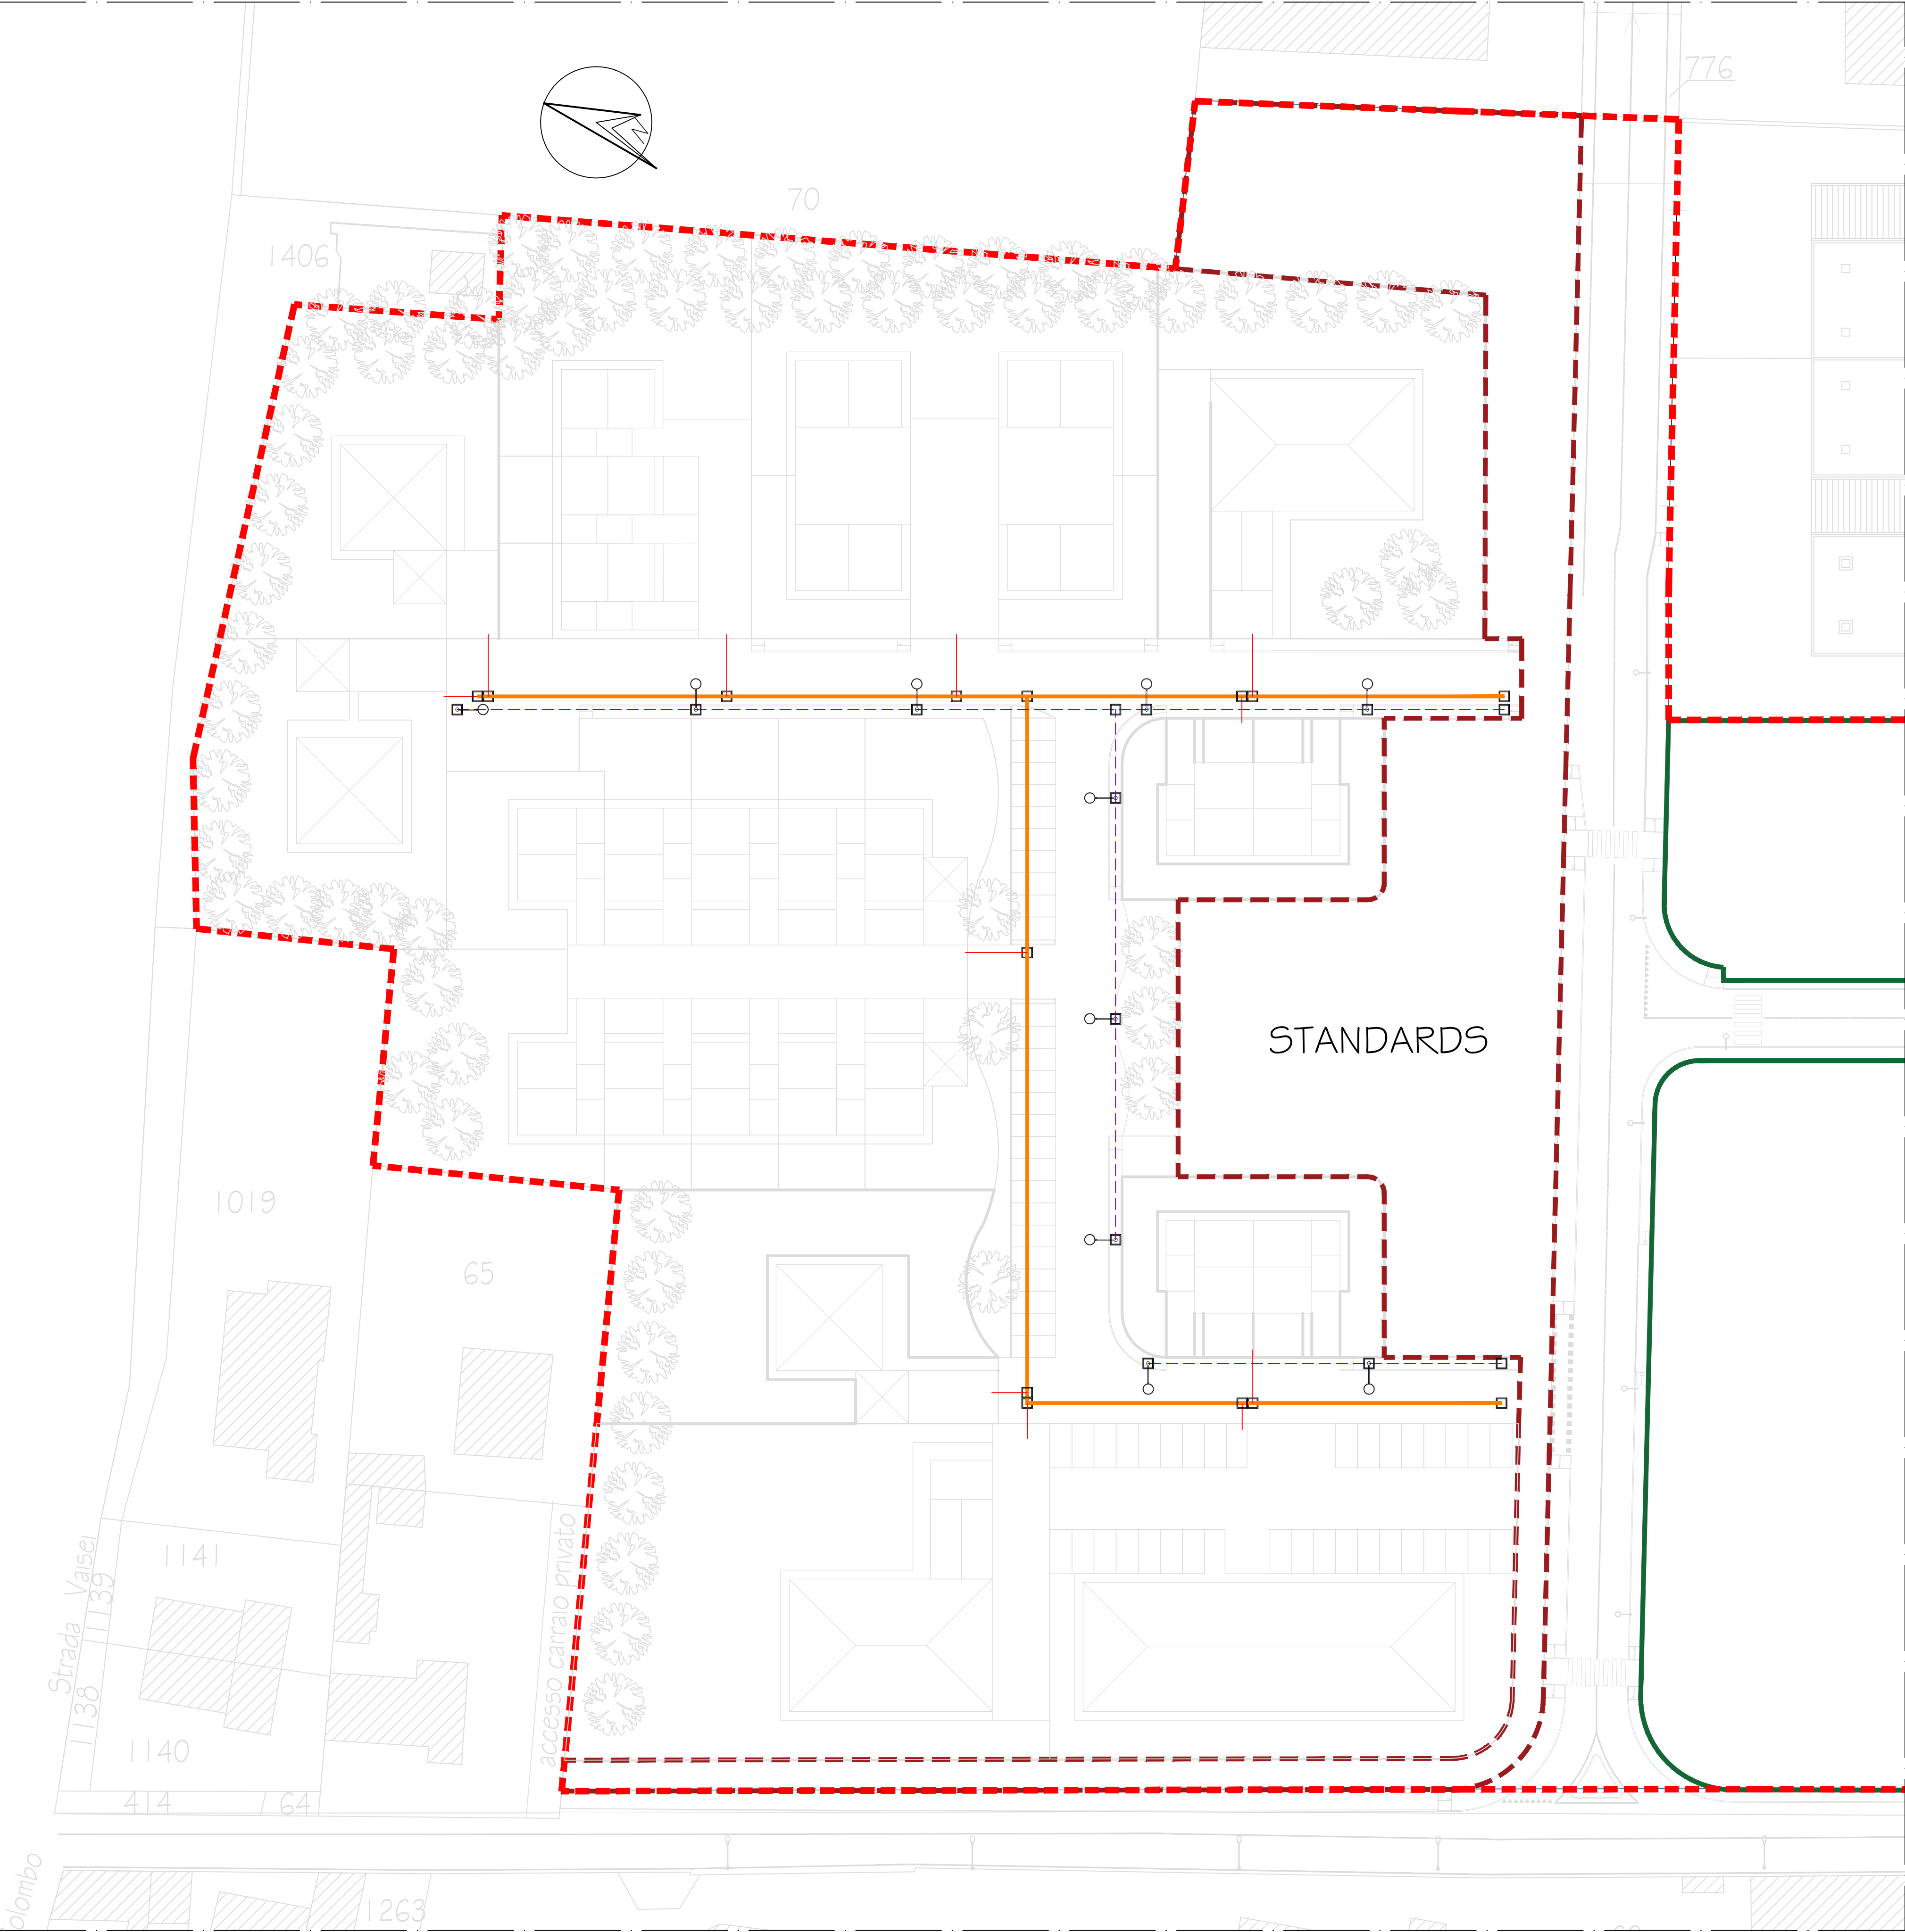

PRELIMINARE

Comune di Cameri

Provincia di NOVARA

PROGRAMMA INTEGRATO DI
RIQUALIFICAZIONE URBANA

P.I.R.U. 1

con contestuale VARIANTE STRUTTURALE P.R.G. art. 17 comma 4 L.R. 56/77 smi

"AREA IMPRESA EDILE AIROLDI SRL"
VIA G. GALILEI - STRADA MICHELONA

Data: Maggio 2020
Scala: 1:400

EL. 04 Tav.f

PROPONENTI:

Impresa Edile Airol di srl
Via Novara, 42 - 28066 Galliate (NO)

Comune di Cameri
Piazza Dante, 27 - 28062 Cameri (NO)

PROPRIETA':

Impresa Edile Airol di srl
Via Novara, 42 - 28066 Galliate (NO)

R.U.P. e PROG.

VARIANTE STRUTTURALE:
Dott. Arch. Margherita Testa
Piazza Dante Alighieri, 25 - 28062 Cameri (NO)

PROFESSIONISTI:

REDAZIONE PIRU:
Dott. Ing. Rezio Mattachini
Via Libertà, 1/c - 28043 Bellinzago Nov. (NO)

REDAZIONE VAS:
Dott. Arch. Roberto Gazzola
Via Fossati, 6 - 28066 Galliate (NO)

REDAZIONE IDRO-GEOLOGIA:
Dott. Geol. Claudio Viviani
Via del Moro, 59 - 28047 Oleggio (NO)

REDAZIONE VIABILITA':
Dott. Arch. Marco Maggia
Via Nazario Sauro, 18 - 13900 Biella (BI)

REDAZIONE ACUSTICA:
Dott. Ing. Enrico Vignolo
C.so Cavour, 33 - 15011 Acqui Terme (AL)

ELABORATI:

- Planimetria generale di progetto
AREA RESIDENZIALE con SCHEMA RETE ACQUEDOTTO

LEGENDA

- CONFINE AREA del P.I.R.U.
- INDIVIDUAZIONE AREA A STANDARDS
- INDIVIDUAZIONE AREA D'INTERVENTO COMMERCIALE
- TUBO PE PN10 Ø160 mm
- TUBO PE PN10 Ø90 mm
- POZZETTO D'ISPEZIONE CLS 100X100 cm CON CHIUSINO IN GHISA CARRABILE

PLANIMETRIA GENERALE DI PROGETTO AREA RESIDENZIALE con SCHEMA RETE ACQUEDOTTO

Scala 1:400

