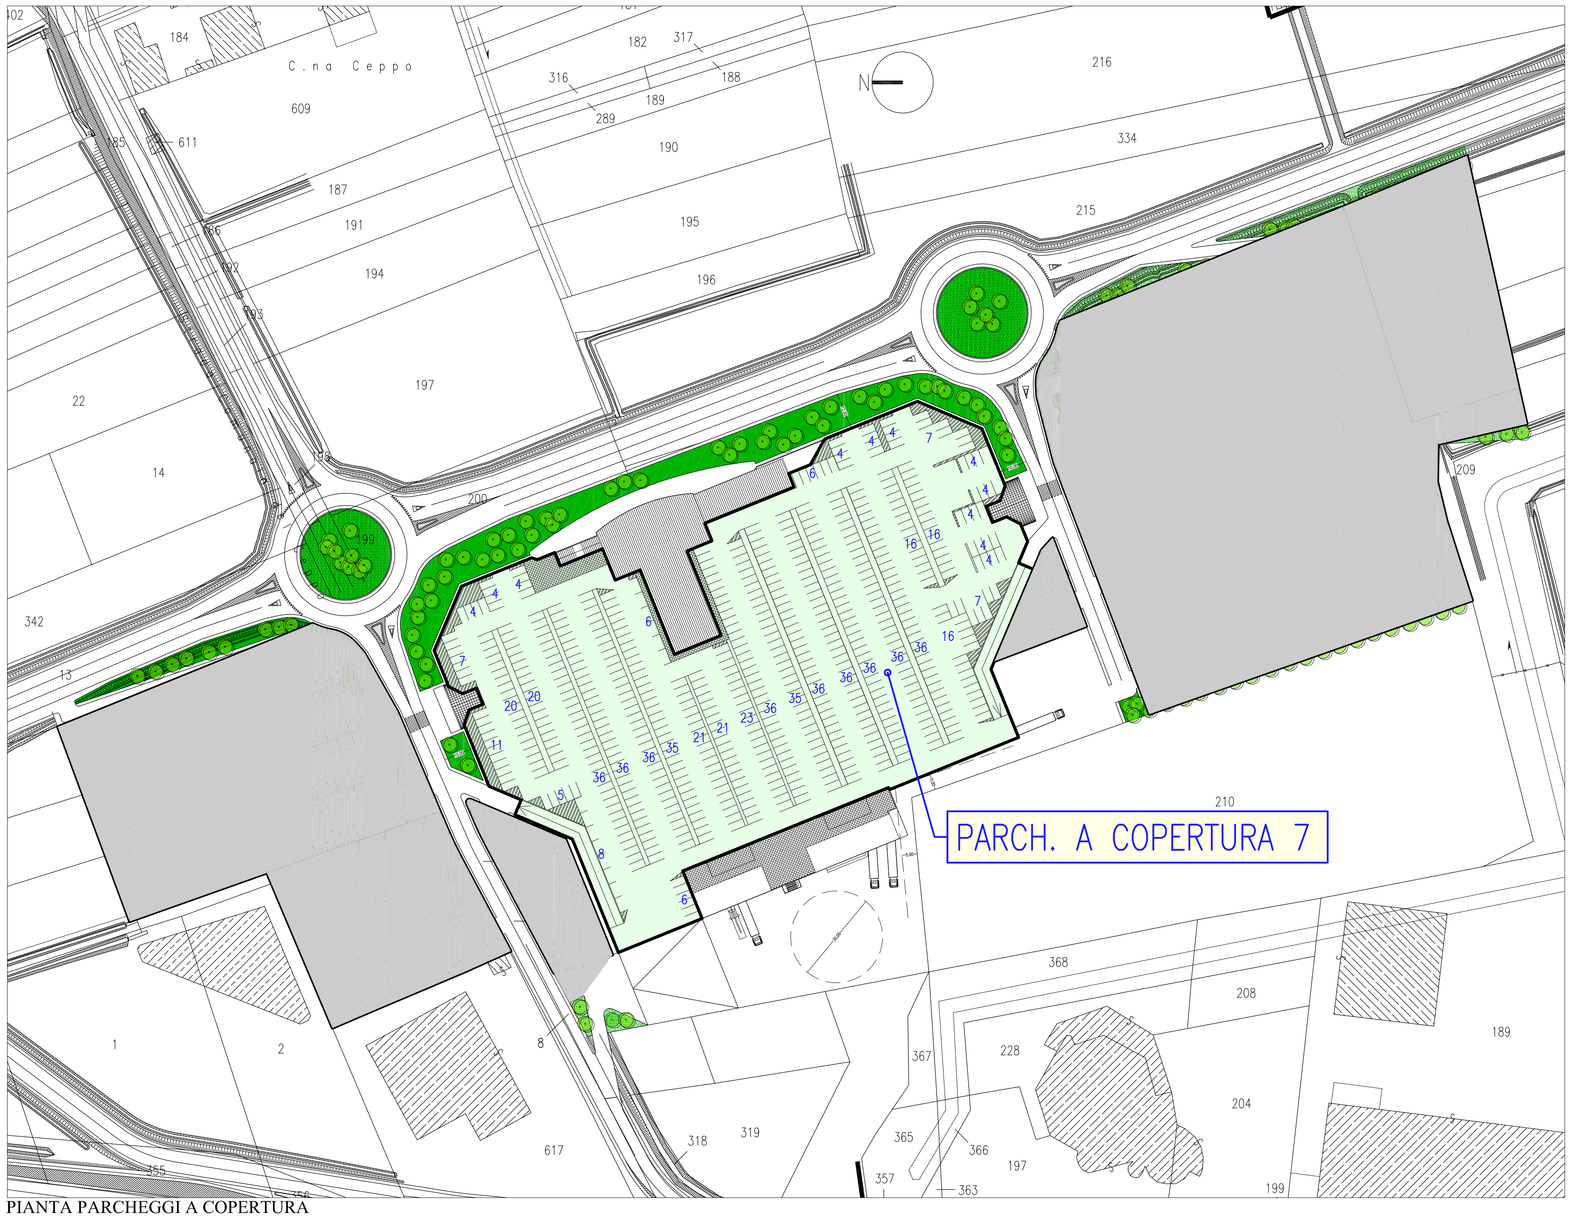

PIANTA PARCHEGGI A COPERTURA

PARCHEGGIO A COPERTURA 7

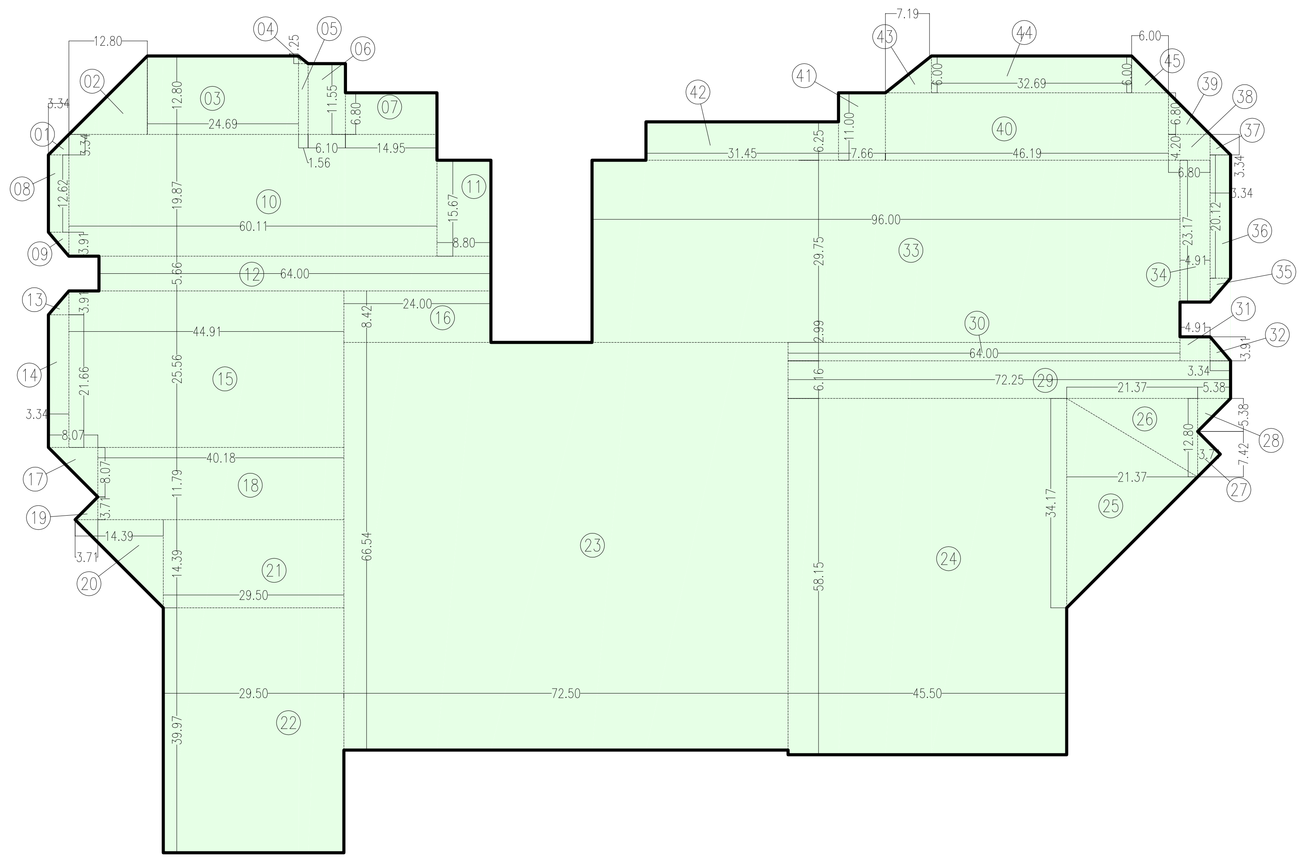

COMPUTO			
ID	CALCOLI	SUPERFICIE (MQ)	POSTI AUTO
1	(3,34x3,34)/2=	5,58	
2	(12,80x12,80)/2=	81,92	
3	(12,80x24,69)=	316,03	
4	(1,56x1,25)/2=	0,98	
5	(1,56x11,55)=	18,02	
6	(6,10x11,55)=	70,46	
7	(14,95x6,80)=	101,66	
8	(3,34x12,62)=	42,15	
9	(3,91x3,34)/2=	6,53	
10	(60,11x19,87)=	1.194,39	
11	(8,80x15,67)=	137,90	
12	(64,00x5,66)=	362,24	
13	(3,34x3,91)/2=	6,53	
14	(3,34x21,66)=	72,34	
15	(25,56x44,91)=	1.147,90	
16	(8,42x24,00)=	202,08	
17	(8,07x8,07)/2=	32,56	
18	(40,18x11,79)=	473,72	
19	(3,71x3,71)/2=	6,88	
20	(14,39x14,39)/2=	103,54	
21	(29,50x14,39)=	424,51	
22	(29,50x39,97)=	1.179,12	
23	(72,50x66,54)=	4.824,15	
24	(45,50x58,15)=	2.645,83	
25	(34,17x21,37)/2=	365,11	
26	(21,37x12,80)/2=	136,77	
27	(7,42x3,71)/2=	13,76	
28	(5,38x5,38)/2=	14,47	
29	(72,25x6,16)=	445,06	
30	(64,00x2,99)=	191,36	
31	(3,91x4,91)=	19,20	
32	(3,34x3,91)/2=	6,53	
33	(96,00x29,75)=	2.856,00	
34	(23,17x4,91)=	113,76	
35	(3,34x3,91)/2=	6,53	
36	(3,34x20,12)=	67,20	
37	(3,34x3,34)/2=	5,58	
38	(6,80x4,20)=	28,56	
39	(6,80x6,80)/2=	23,12	
40	(46,19x11,00)=	508,09	
41	(7,66x11,00)=	84,26	
42	(31,45x6,25)=	196,56	
43	(6,00x7,50)=	45,00	
44	(32,69x6,00)=	196,14	
45	(6,00x6,00)/2=	18,00	
	TOTALE	18.798,06	
	ARROTONDATO A	**18.798**	**654**

18.798 mq / 654 posti auto

TABELLA DI VERFICA PARCHEGGI

PARCHEGGIO	PUBBLICO MQ	PUBBLICO PA	PRIVATO MQ	PRIVATO PA	TOTALE MQ	TOTALE PA
NORD 1			7.284	281	7.284	281
NORD 2	3.256	116			3.256	116
NORD 3 (DISABILI)			1.308	30	1.308	30
SUD 4 (DISABILI)			499	11	499	11
SUD 5			15.407	583	15.407	583
SUD 6	3.017	120			3.017	120
COPERTURA 7	18.798	654			18.798	654
	25.071	**890**	**24.498**	**905**	**49.569**	**1.795**

		MQ	PA	
L. n°56/1977	Superficie parcheggi = 100% S.l.p	20.258	780	VERIFICATO
	Superfice parcheggi = 20.258 mq / 780 p.a.	+29.311	+1.015	
L. n°122/1988	Superficie parcheggi = 10% Volume	9.162	353	VERIFICATO
	Superficie parcheggi = 9.162 mq / 353 p.a.	+40.407	+1.442	
D.C.R. n°563/1999	Supercie parcheggi =			VERIFICATO
	GSM2 = 645+0,25(7.000–4.500) = 1.270 p.a			
	M-SE3 = 0,045(1.900) = 86 p.a.			
	Esercizi di vicinato = 0,12(3.100) = 372 p.a.	44.928	1.728	
	Totale = 1728 p.a. / 44.928 mq	+4.641	+67	
D.M. n°236/1989	1 p.a. per disabile ogni 50 p.a.		41	VERIFICATO
	(1.795pa/50) = 35,9 -> 36pa		+5	

Regione Piemonte
Provincia di Novara
Comune di Cameri

P.E.C.
PROGETTO G-CC2
CENTRO COMMERCIALE CLASSICO

Progetto Definitivo
Scala 1:2000

Revisione
31 Marzo 2010

Elaborato
13B
PEC

PROGETTO
PARCHEGGI SU COPERTURA
CALCOLO E VERIFICHE

Progettista
Maria Bice Sartoris
Architetto
Via Valloni, 22 - Vercelli
+390161210796
mariabicesartoris@gmail.com

Luca Grignolo
ARCHITETTO

Committente
Progetto Immobiliare S.r.l.
Real Estate S.r.l.
Società Agricola Cascina Ceppo S.r.l.