




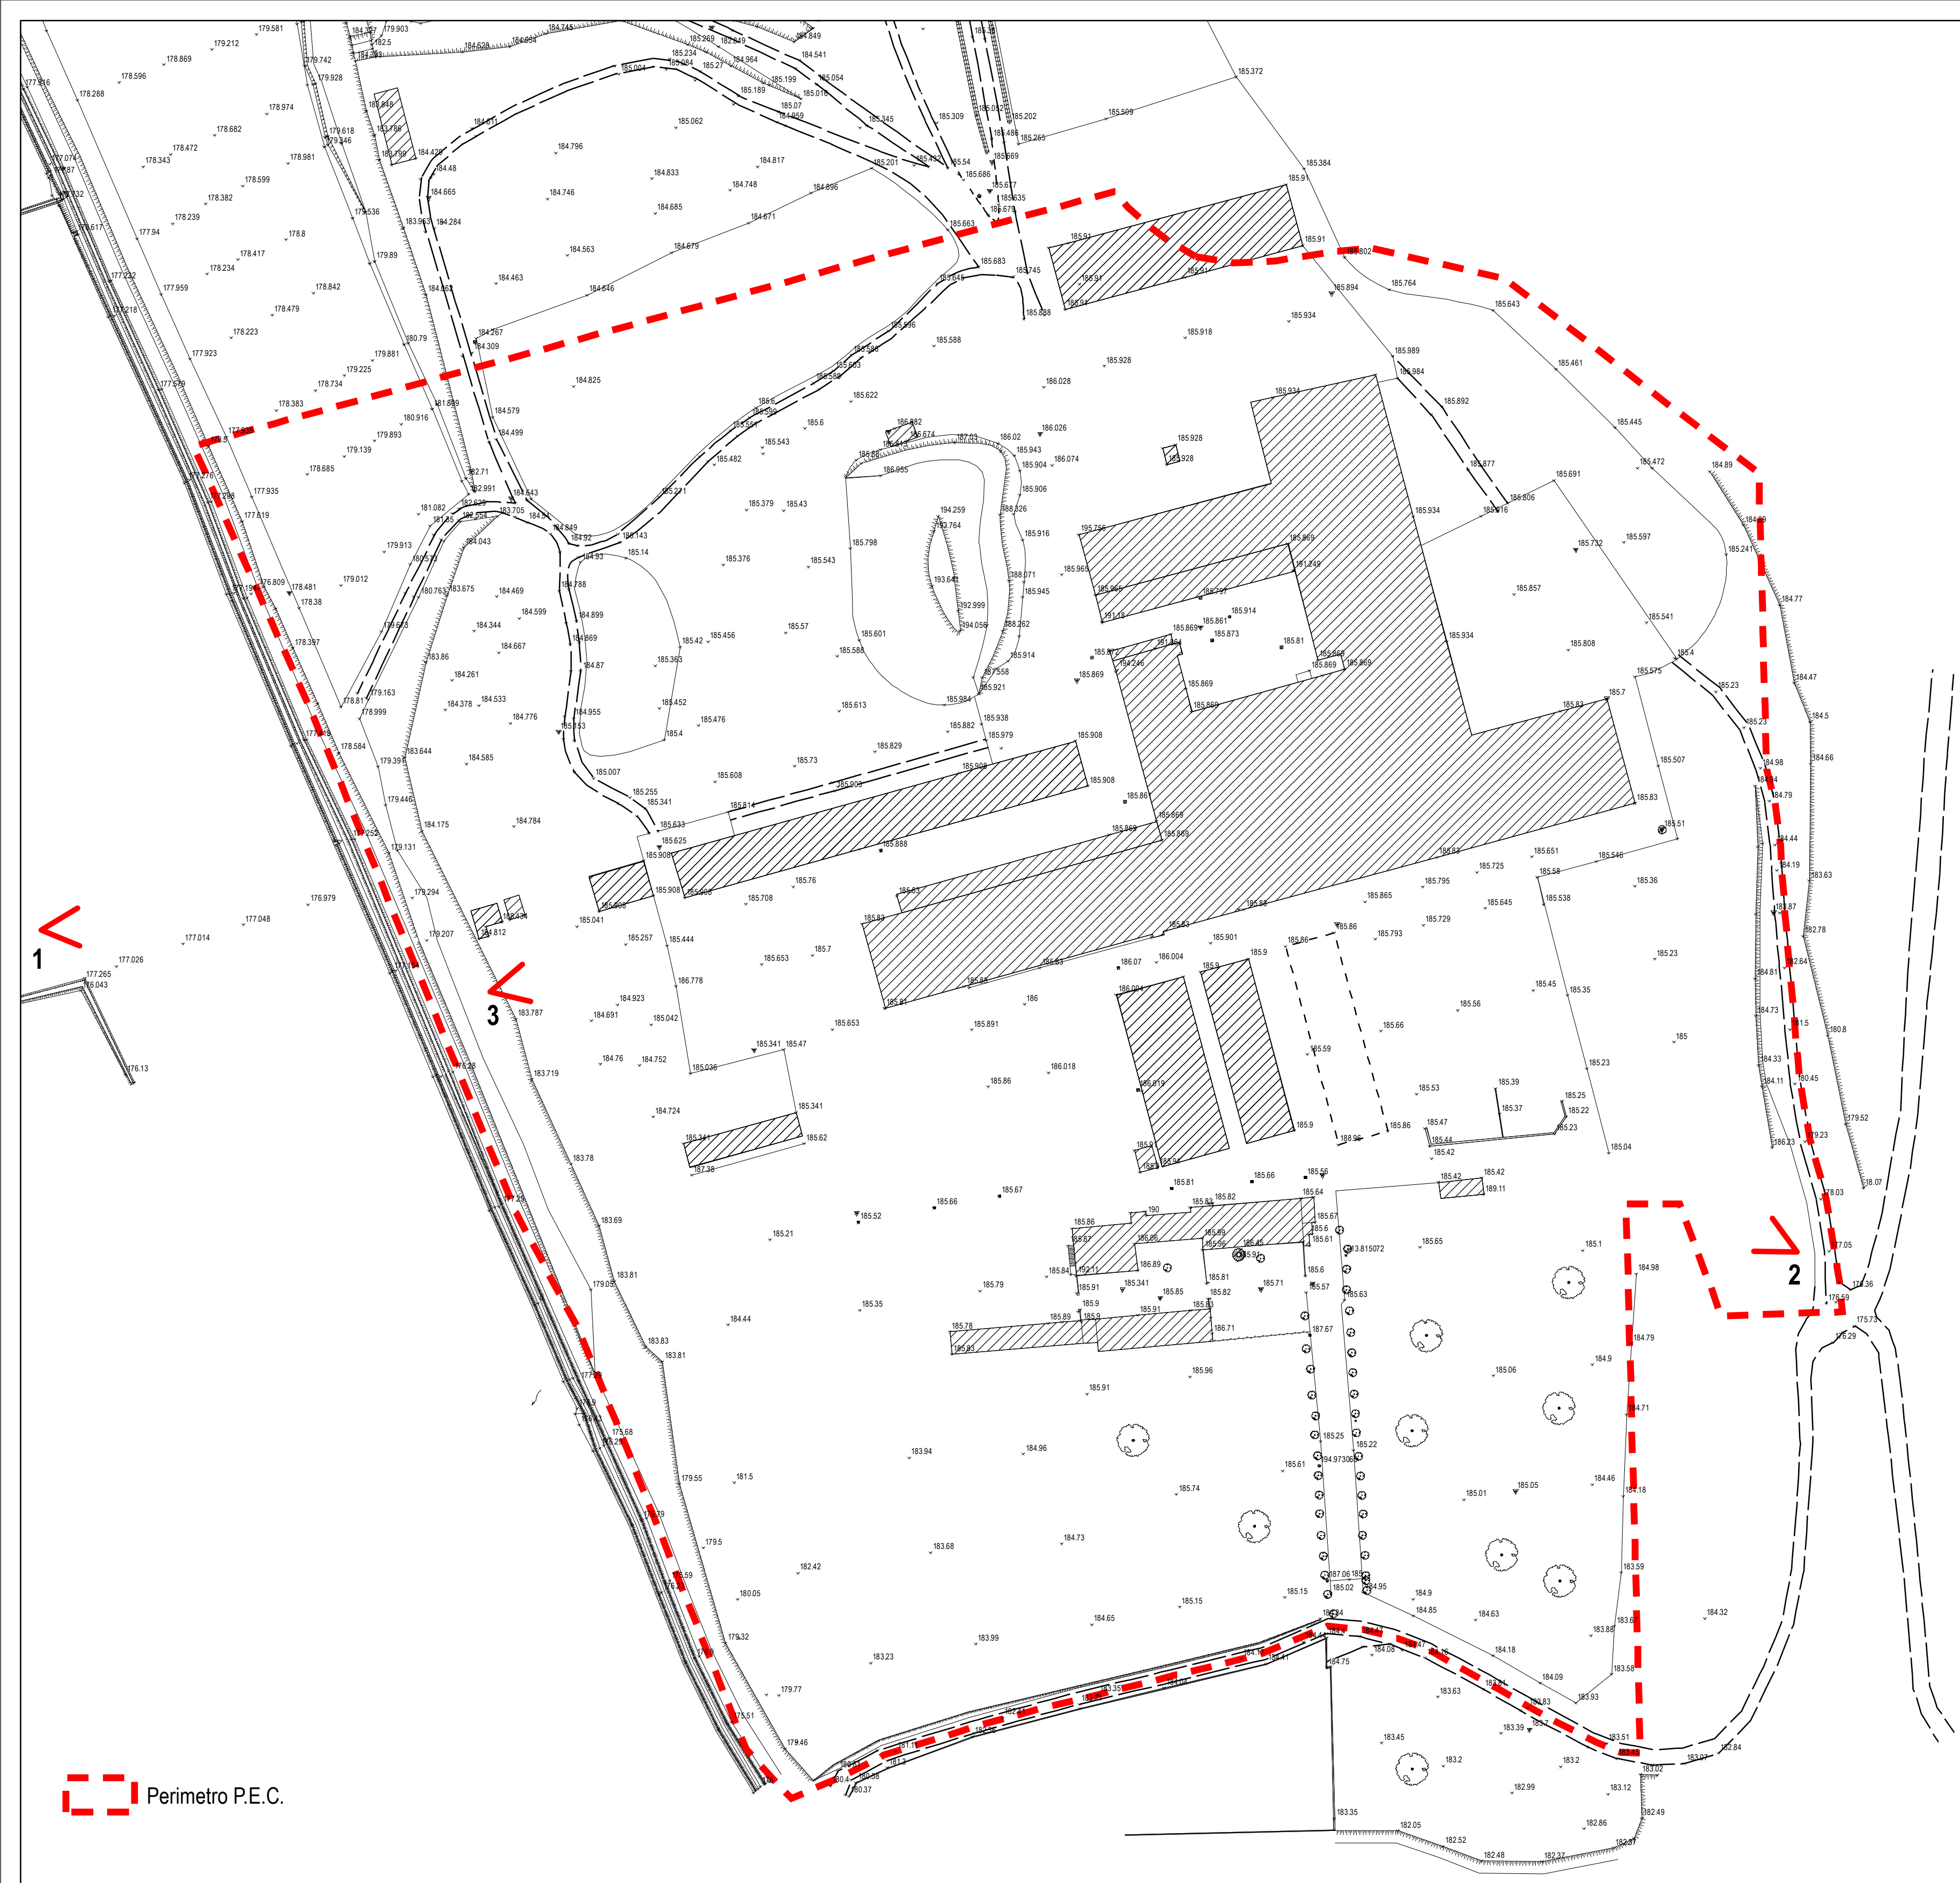

Rilievo celerimetrico strumentale
(Luglio 2011)

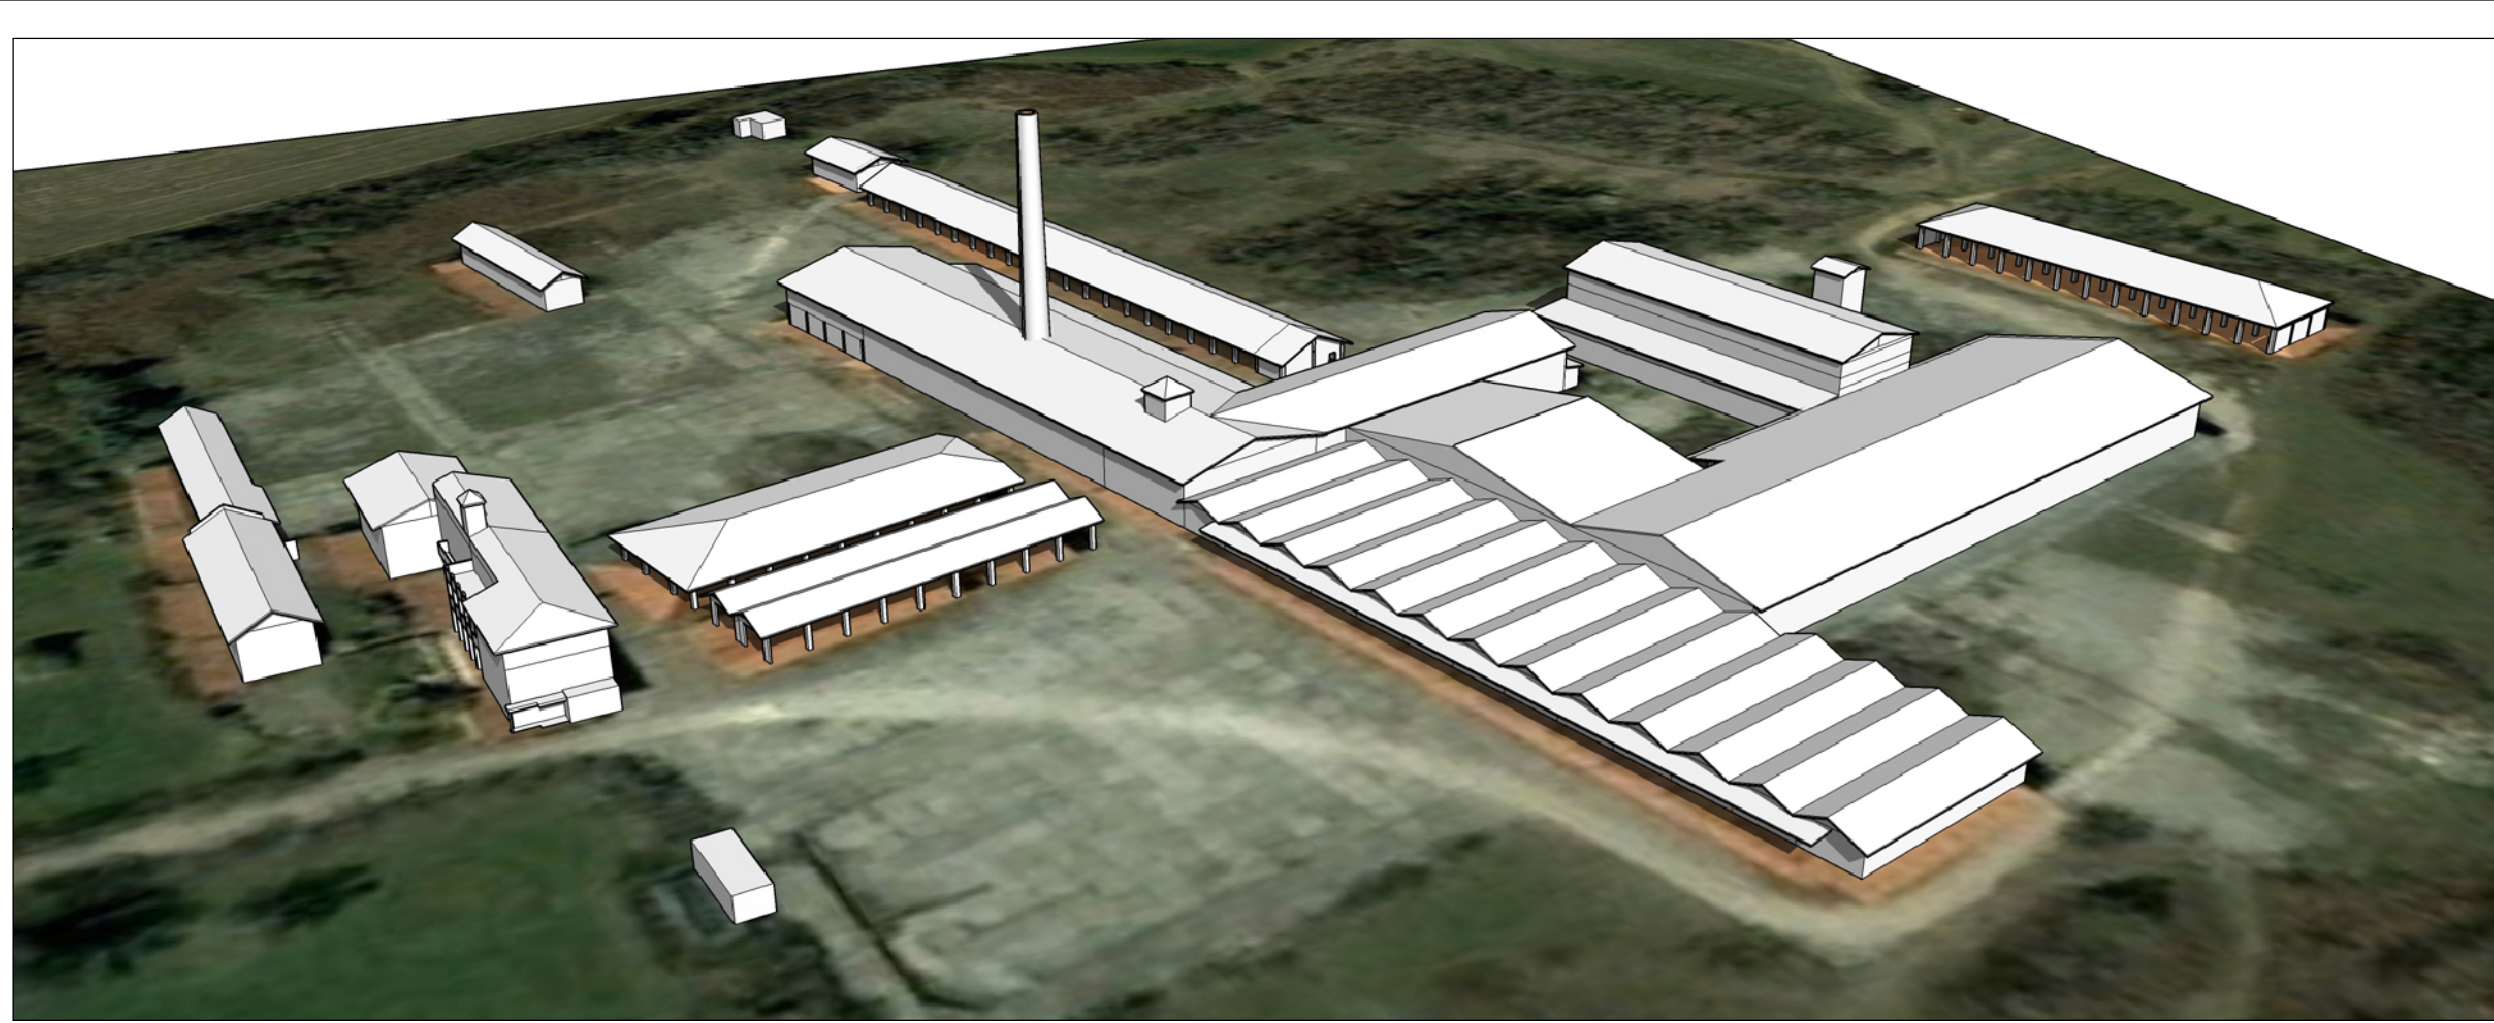

Vista da est: restituzione tridimensionale

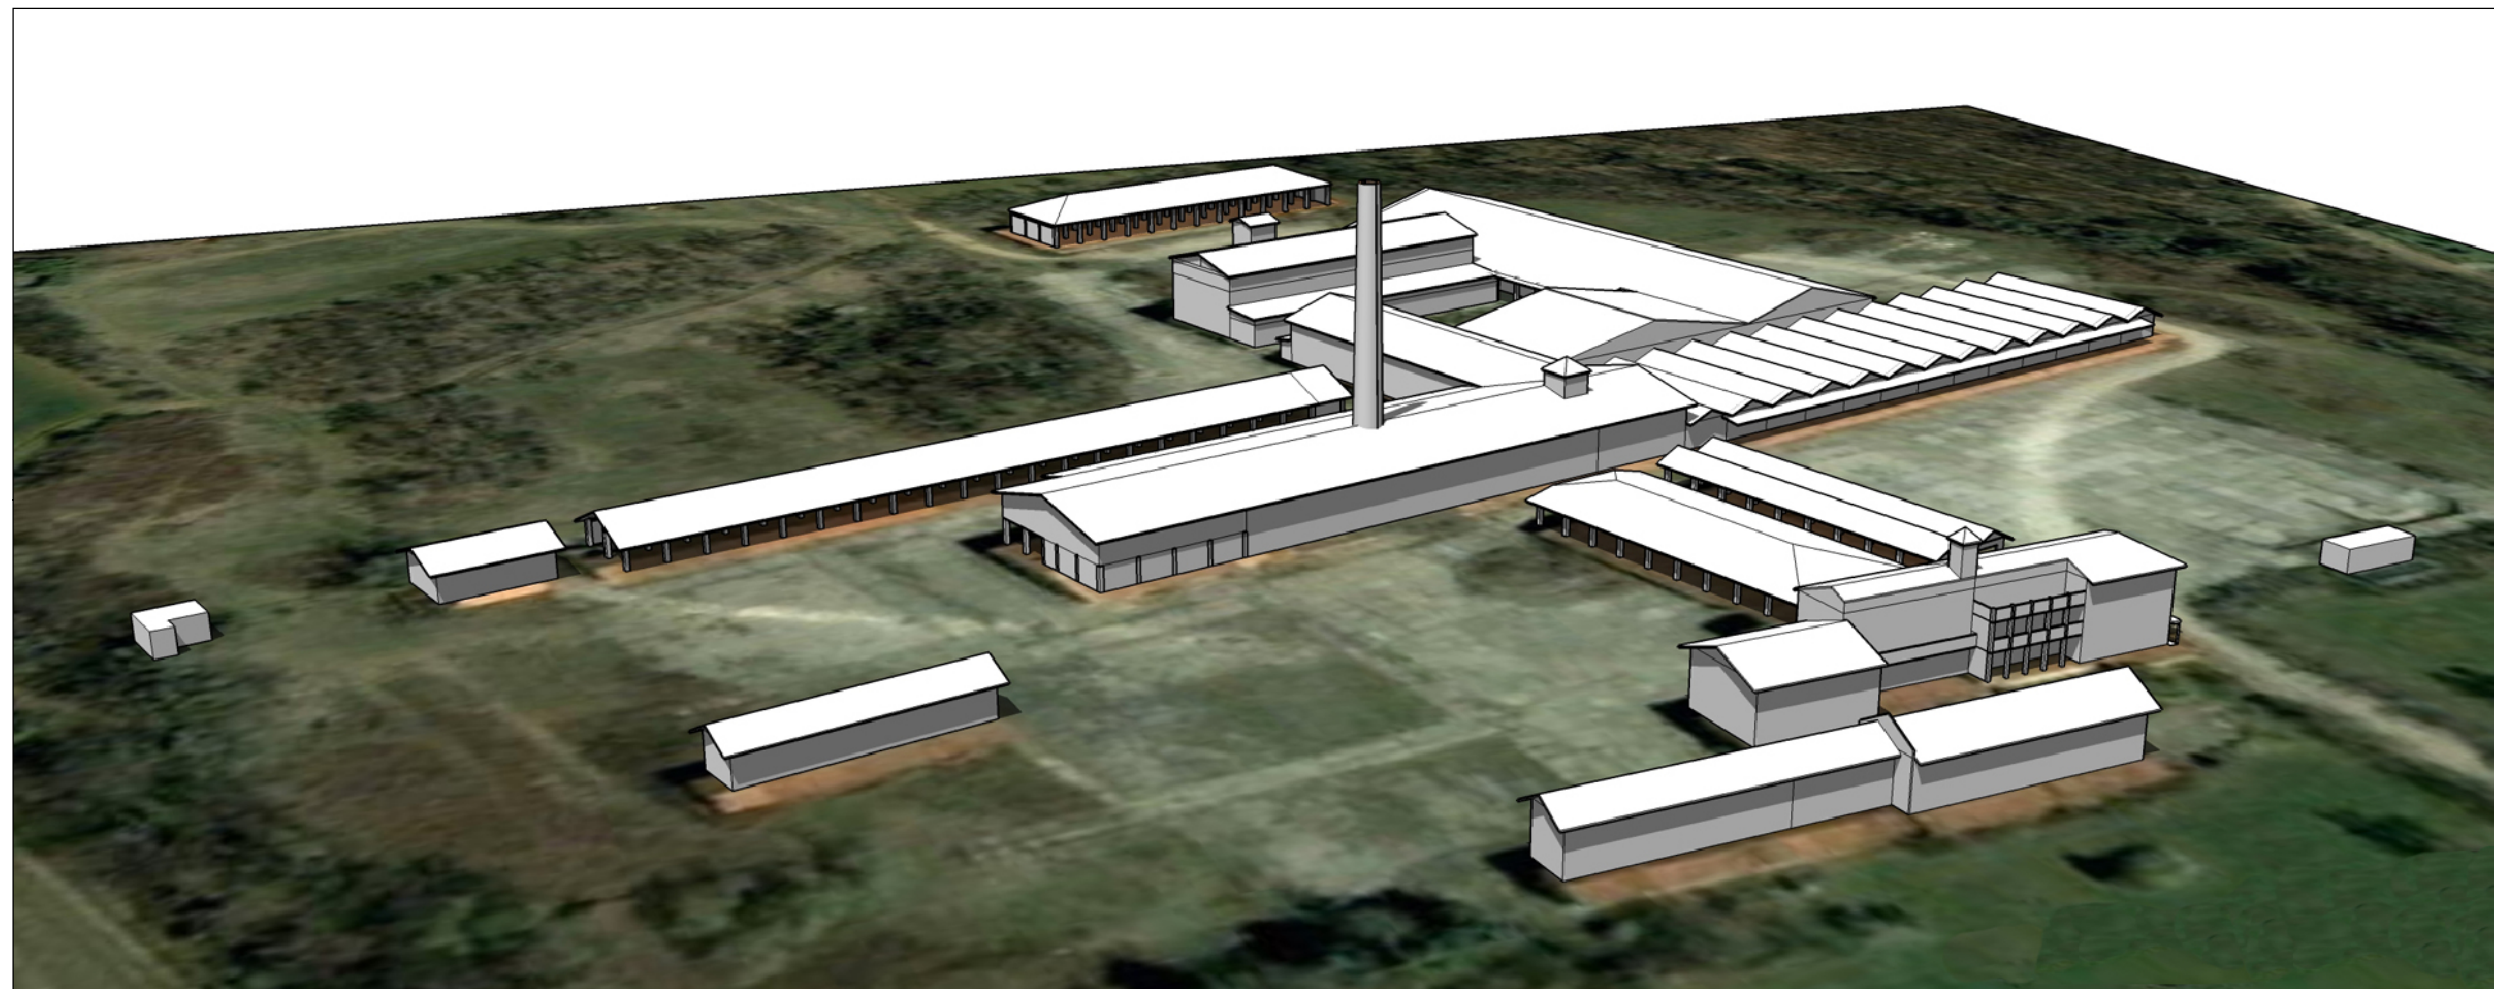

Vista da sud: restituzione tridimensionale

Regione Piemonte
Provincia di Novara

Comune di Cameri

Piano Esecutivo Convenzionato ex art. 43, L.R. 56/77 e s.m.i.
"P.E.C. Fornace Codemonte"

Tav. 2

Stato di fatto

scala: 1:1.000



marzo 2012

proponente:
IMMOBILIARE ANNALISA s.r.l.
via Madonna di Campagna 4, Garbagna Novarese (NO)

progetto:
GUIDO VALLINO, urbanista
via G. Carducci 6, Novara – tel. / fax 0321393605 – info@studiovallino.eu

