



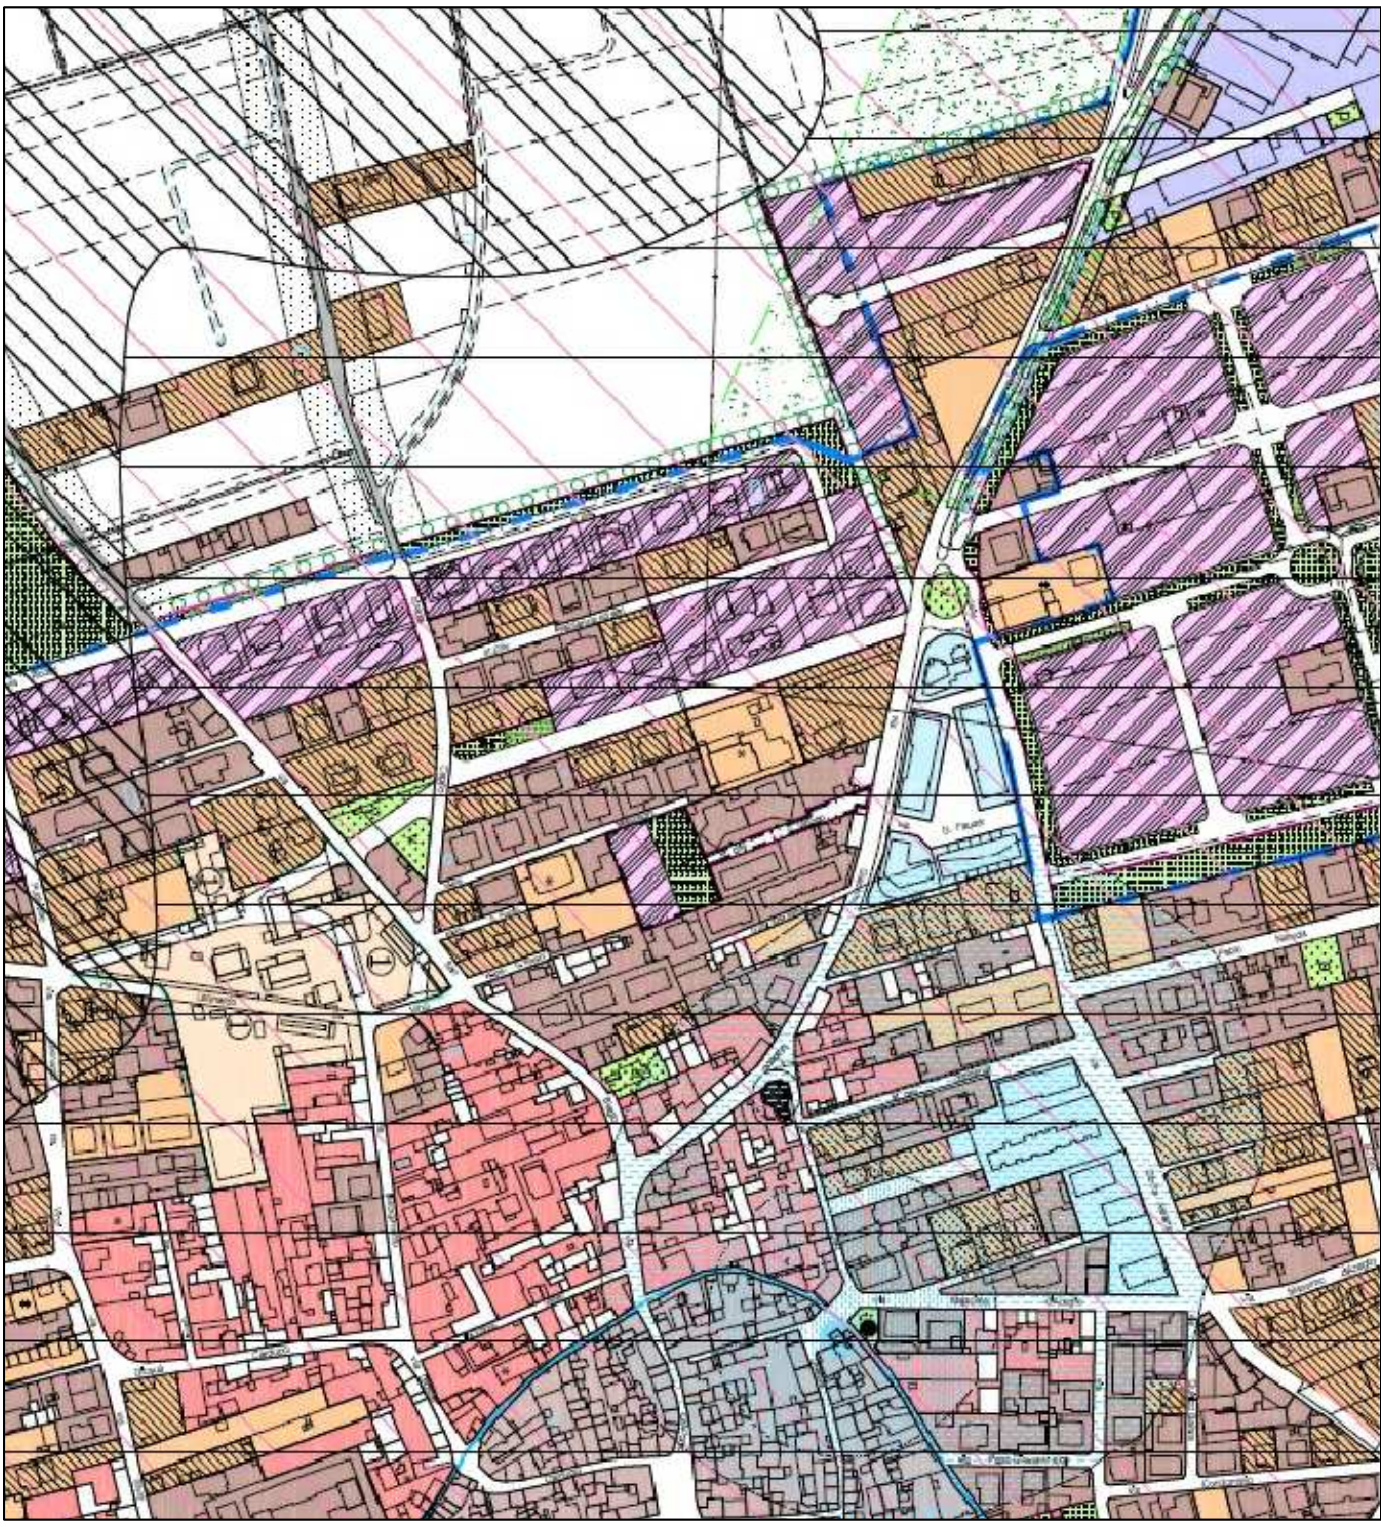


ESTRATTO PRG

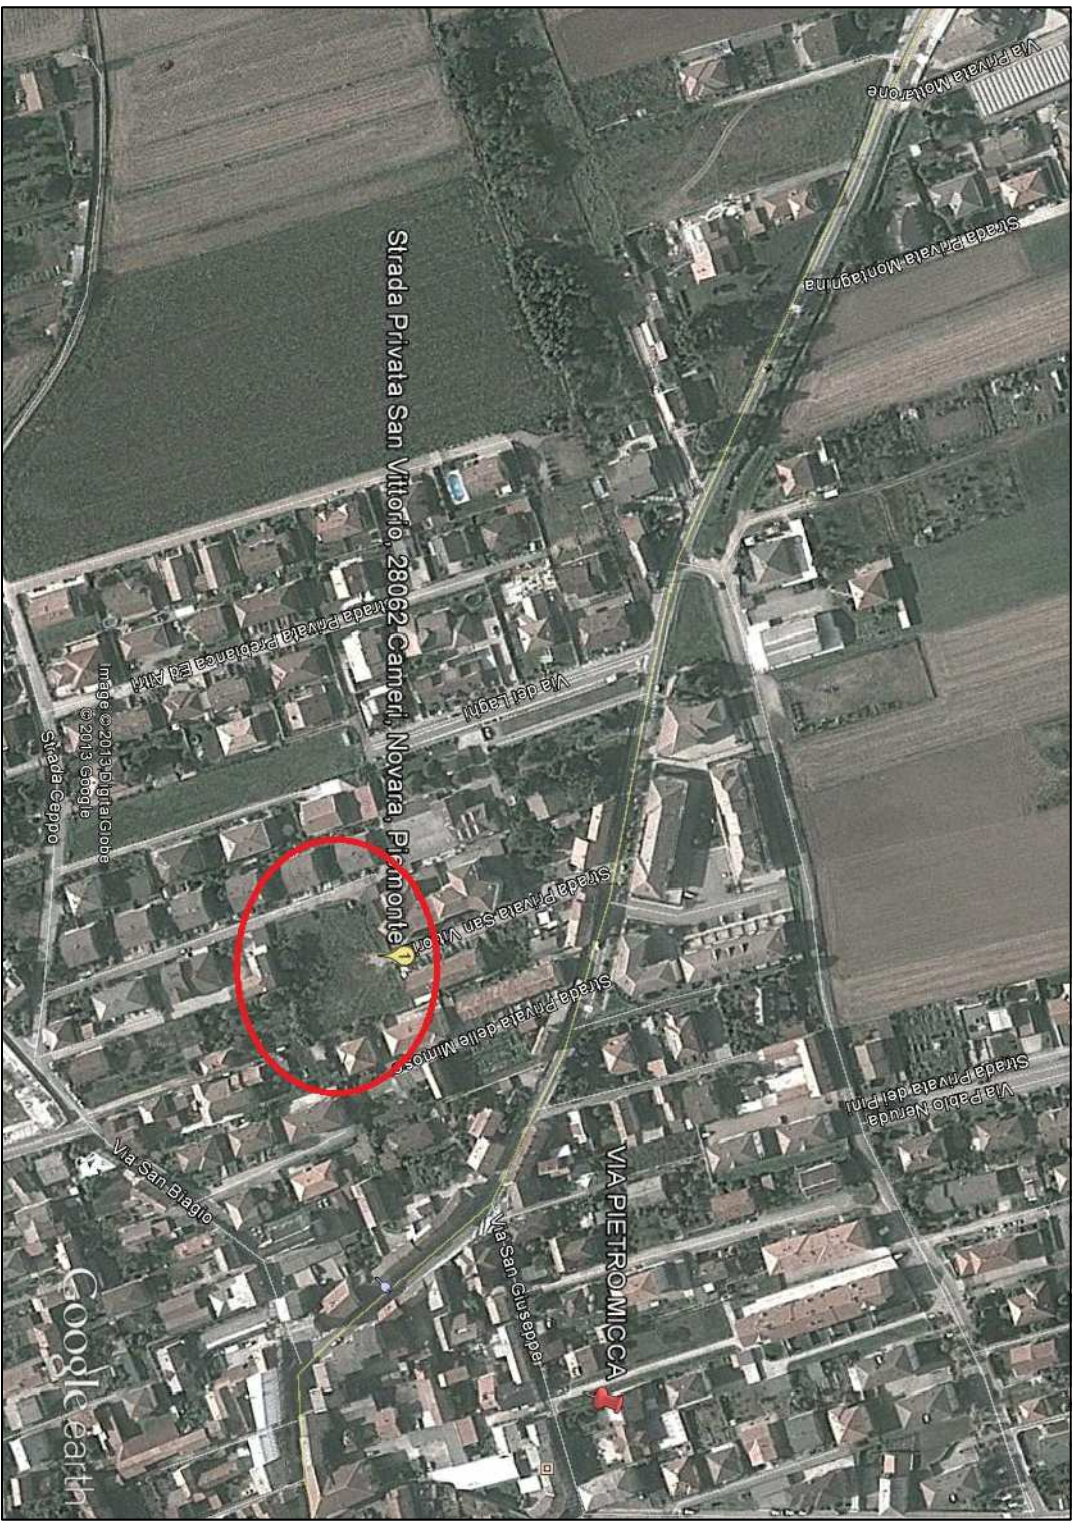

AEROFOTO

COMUNE DI CAMERI			
PROGETTO ATTIVAZIONE COMPARTO EDILIZIO AREE DI RICOMPOSIZIONE URBANA -PIANO ESECUTIVO CONVENZIONATO-			
UBICAZIONE VIA MATTEOTTI STRADA PRIVATA SAN VITTORIO			
PROPRIETA'	Impresa ROSSONI FRATELLI S.NC. Via Dosso, n. 26 28062 Cameri NO		
PROGETTISTA	ARCHITETTO Antonio Vardone Novara, via Belle Rosette 15/A tel. 0321-471324 antoniovardone@libero.it		
TITOLO TAVOLA	ESTRATTO CATASTALE - PRG - AEROFOTO - CONTEGGI		
Tavola n°	1	Variante n.	Scala 1/2000 1/1500 1/500
	data		Da ta 2015

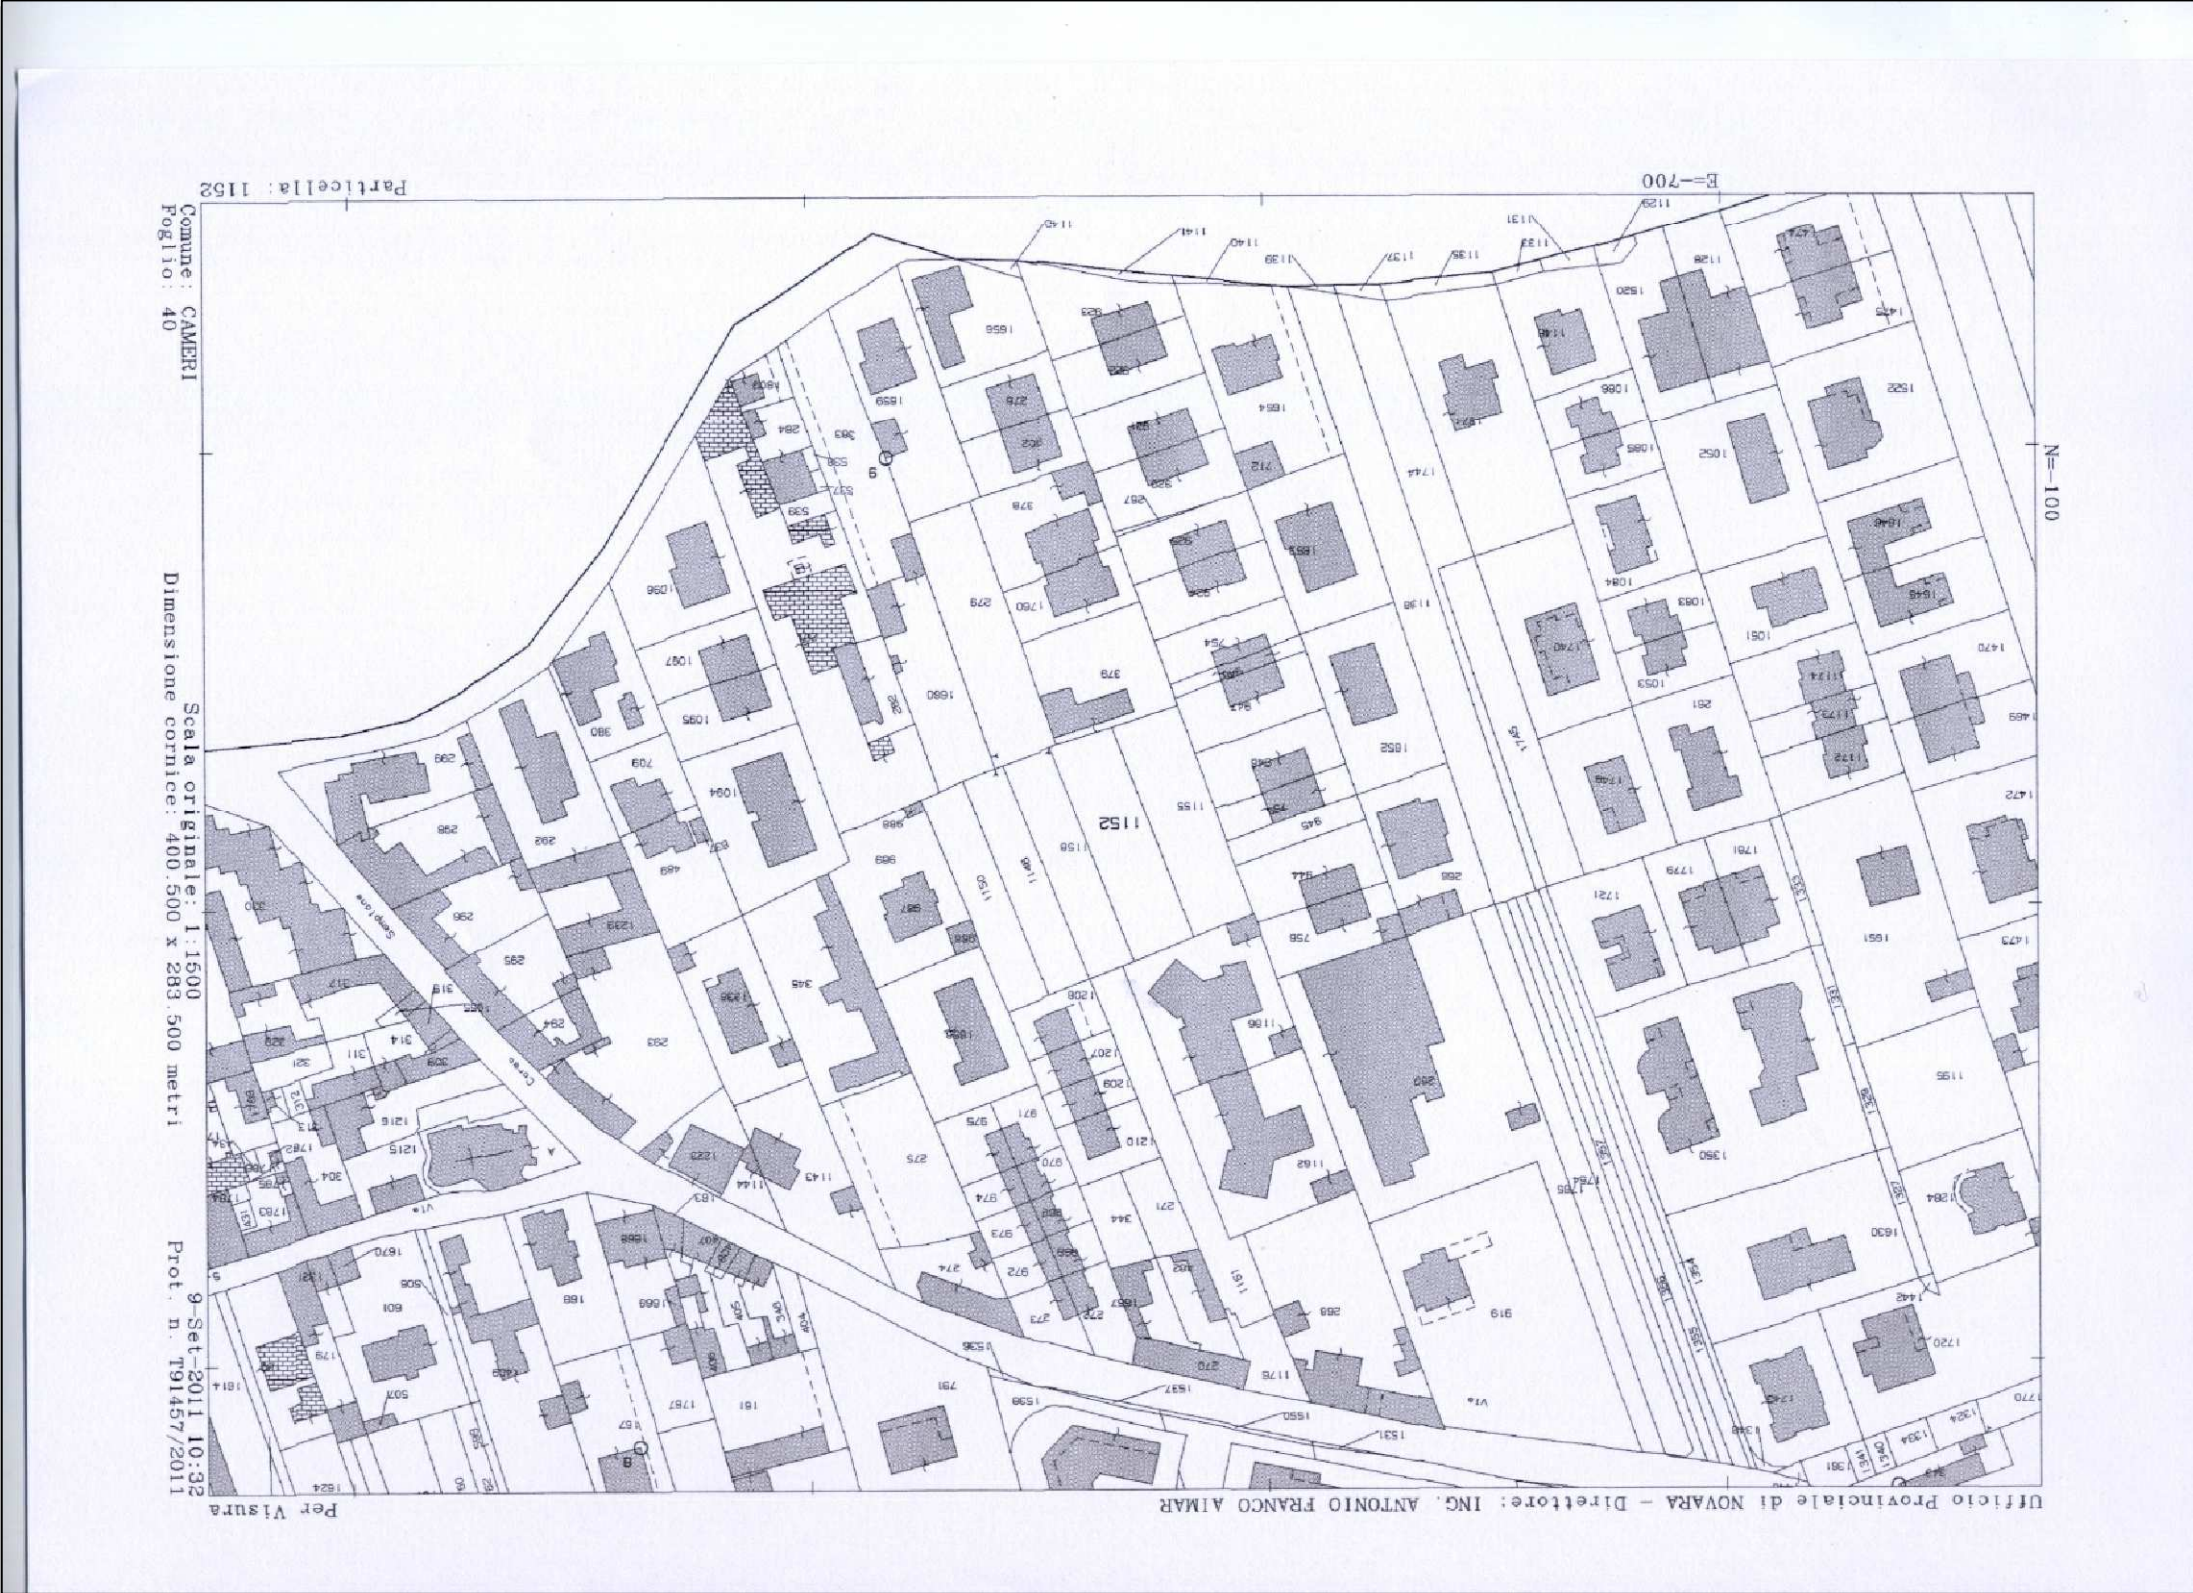

ESTRATTO CATASTALE

CONTEGGI LOTTO	CONTEGGI STRADA
48,77 x 34,13 = 1664,52 mq	63,37 x 5,95 = 377,05 mq
47,83 x 22,90 = 1.095,31 mq	63,37 x 0,92 / 2 = 29,15 mq
48,77 x 0,42 / 2 = 10,24 mq	63,37 x 0,98 / 2 = 31,05 mq
22,90 x 1,05 / 2 = 12,02 mq	27,18 x 7,02 = 190,80 mq
47,83 x 1,64 / 2 = 39,22 mq	27 x 2,61 = 70,47 mq
34,13 x 0,1 / 2 = 1,69 mq	7,83 x 9,28 = 72,66 mq
TOT = 2823,00 mq	7,83 x 5 / 2 = 19,57 mq
	4,33 x 6,63 / 2 = 14,35 mq
	1,25 x 1,82 / 2 = 1,14 mq
	41,28 x 0,14 / 2 = 2,76 mq
	TOT = 809,00 mq

