


PLANIMETRIA SOTTOSERVIZI
LINEE ELETTRICHE, TELEFONICHE E P.I.LL.

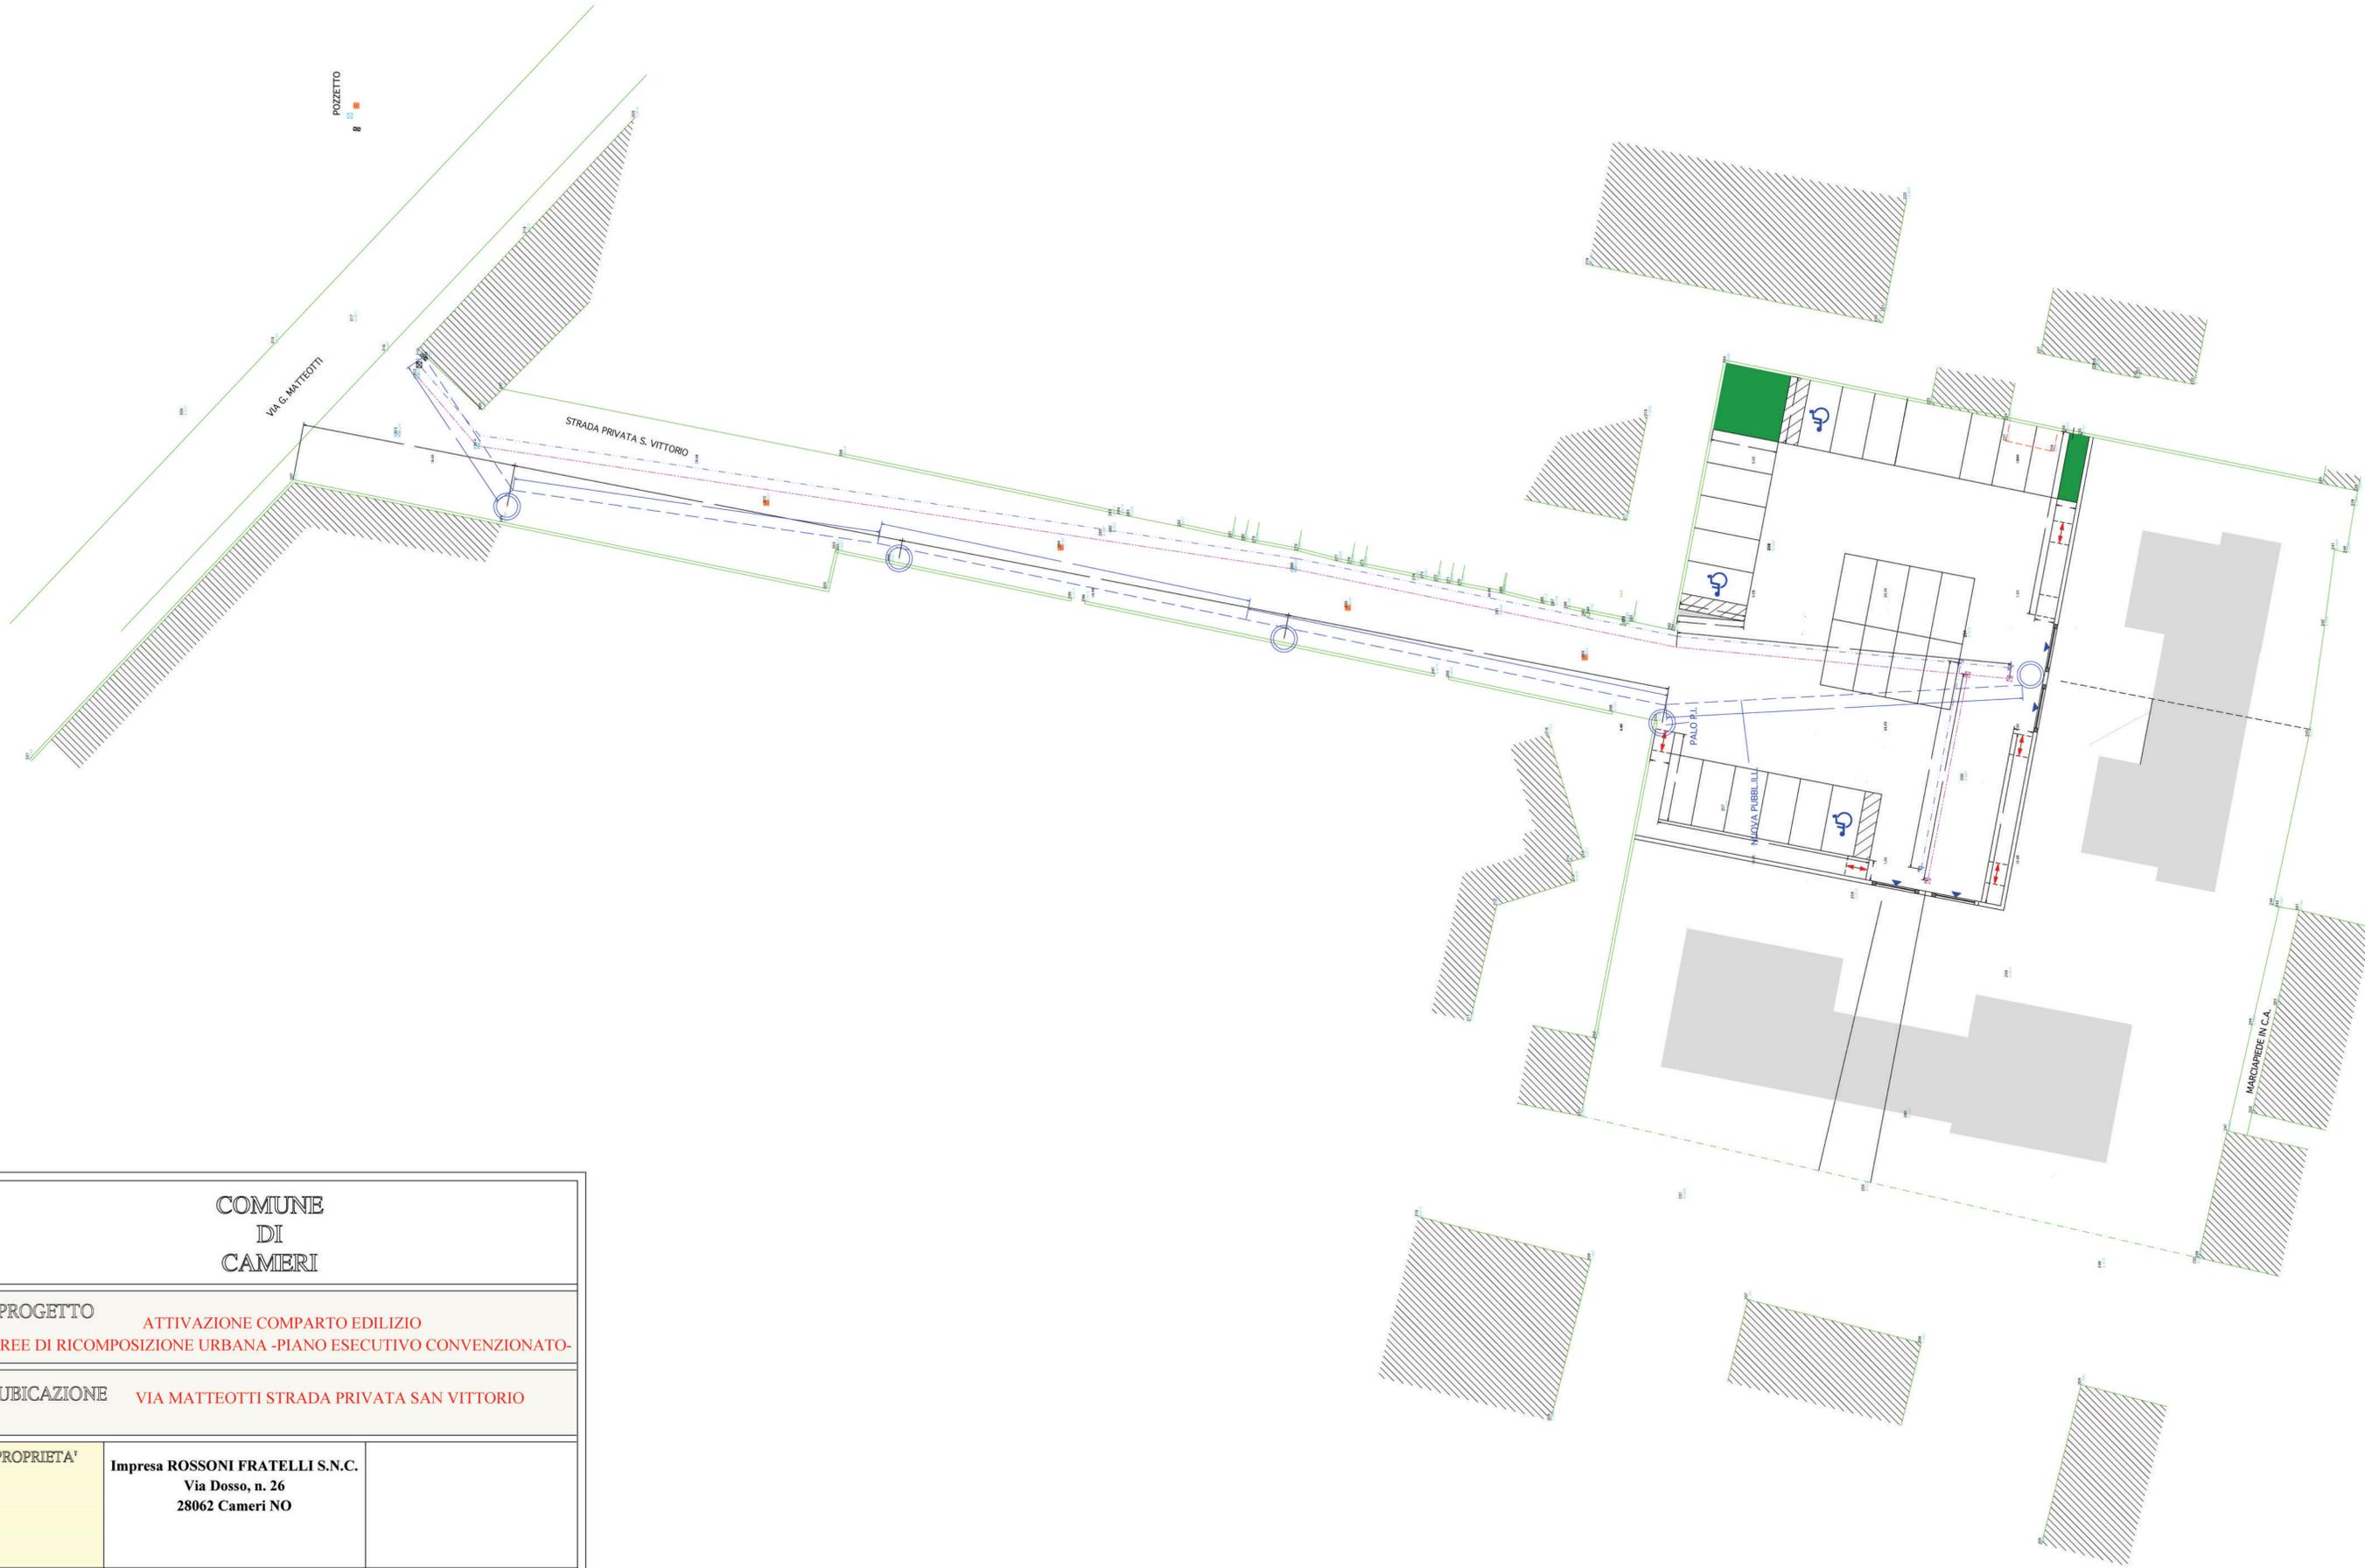

COMUNE DI CAMERI				
PROGETTO ATTIVAZIONE COMPARTO EDILIZIO AREE DI RICOMPOSIZIONE URBANA -PIANO ESECUTIVO CONVENZIONATO-				
UBICAZIONE VIA MATTEOTTI STRADA PRIVATA SAN VITTORIO				
PROPRIETA'	Impresa ROSSONI FRATELLI S.N.C. Via Dosso, n. 26 28062 Cameri NO			
PROGETTISTA	ARCHITETTO Antonio Vandone Novara, via Delle Rosette 15/a tel 0321-471324 antoniovandone libero.it			
TITOLO TAVOLA	OPERE DI URBANIZZAZIONE LINEE ELETTRICHE ILL. PUBBLICA E TELEFONICA			
Tavola n°	9	Scala	1/250	Data
	Variante n. data			2015