


PLANIMETRIA CON DISTANZE DAI CONFINI E SUPERFICI COPERTE

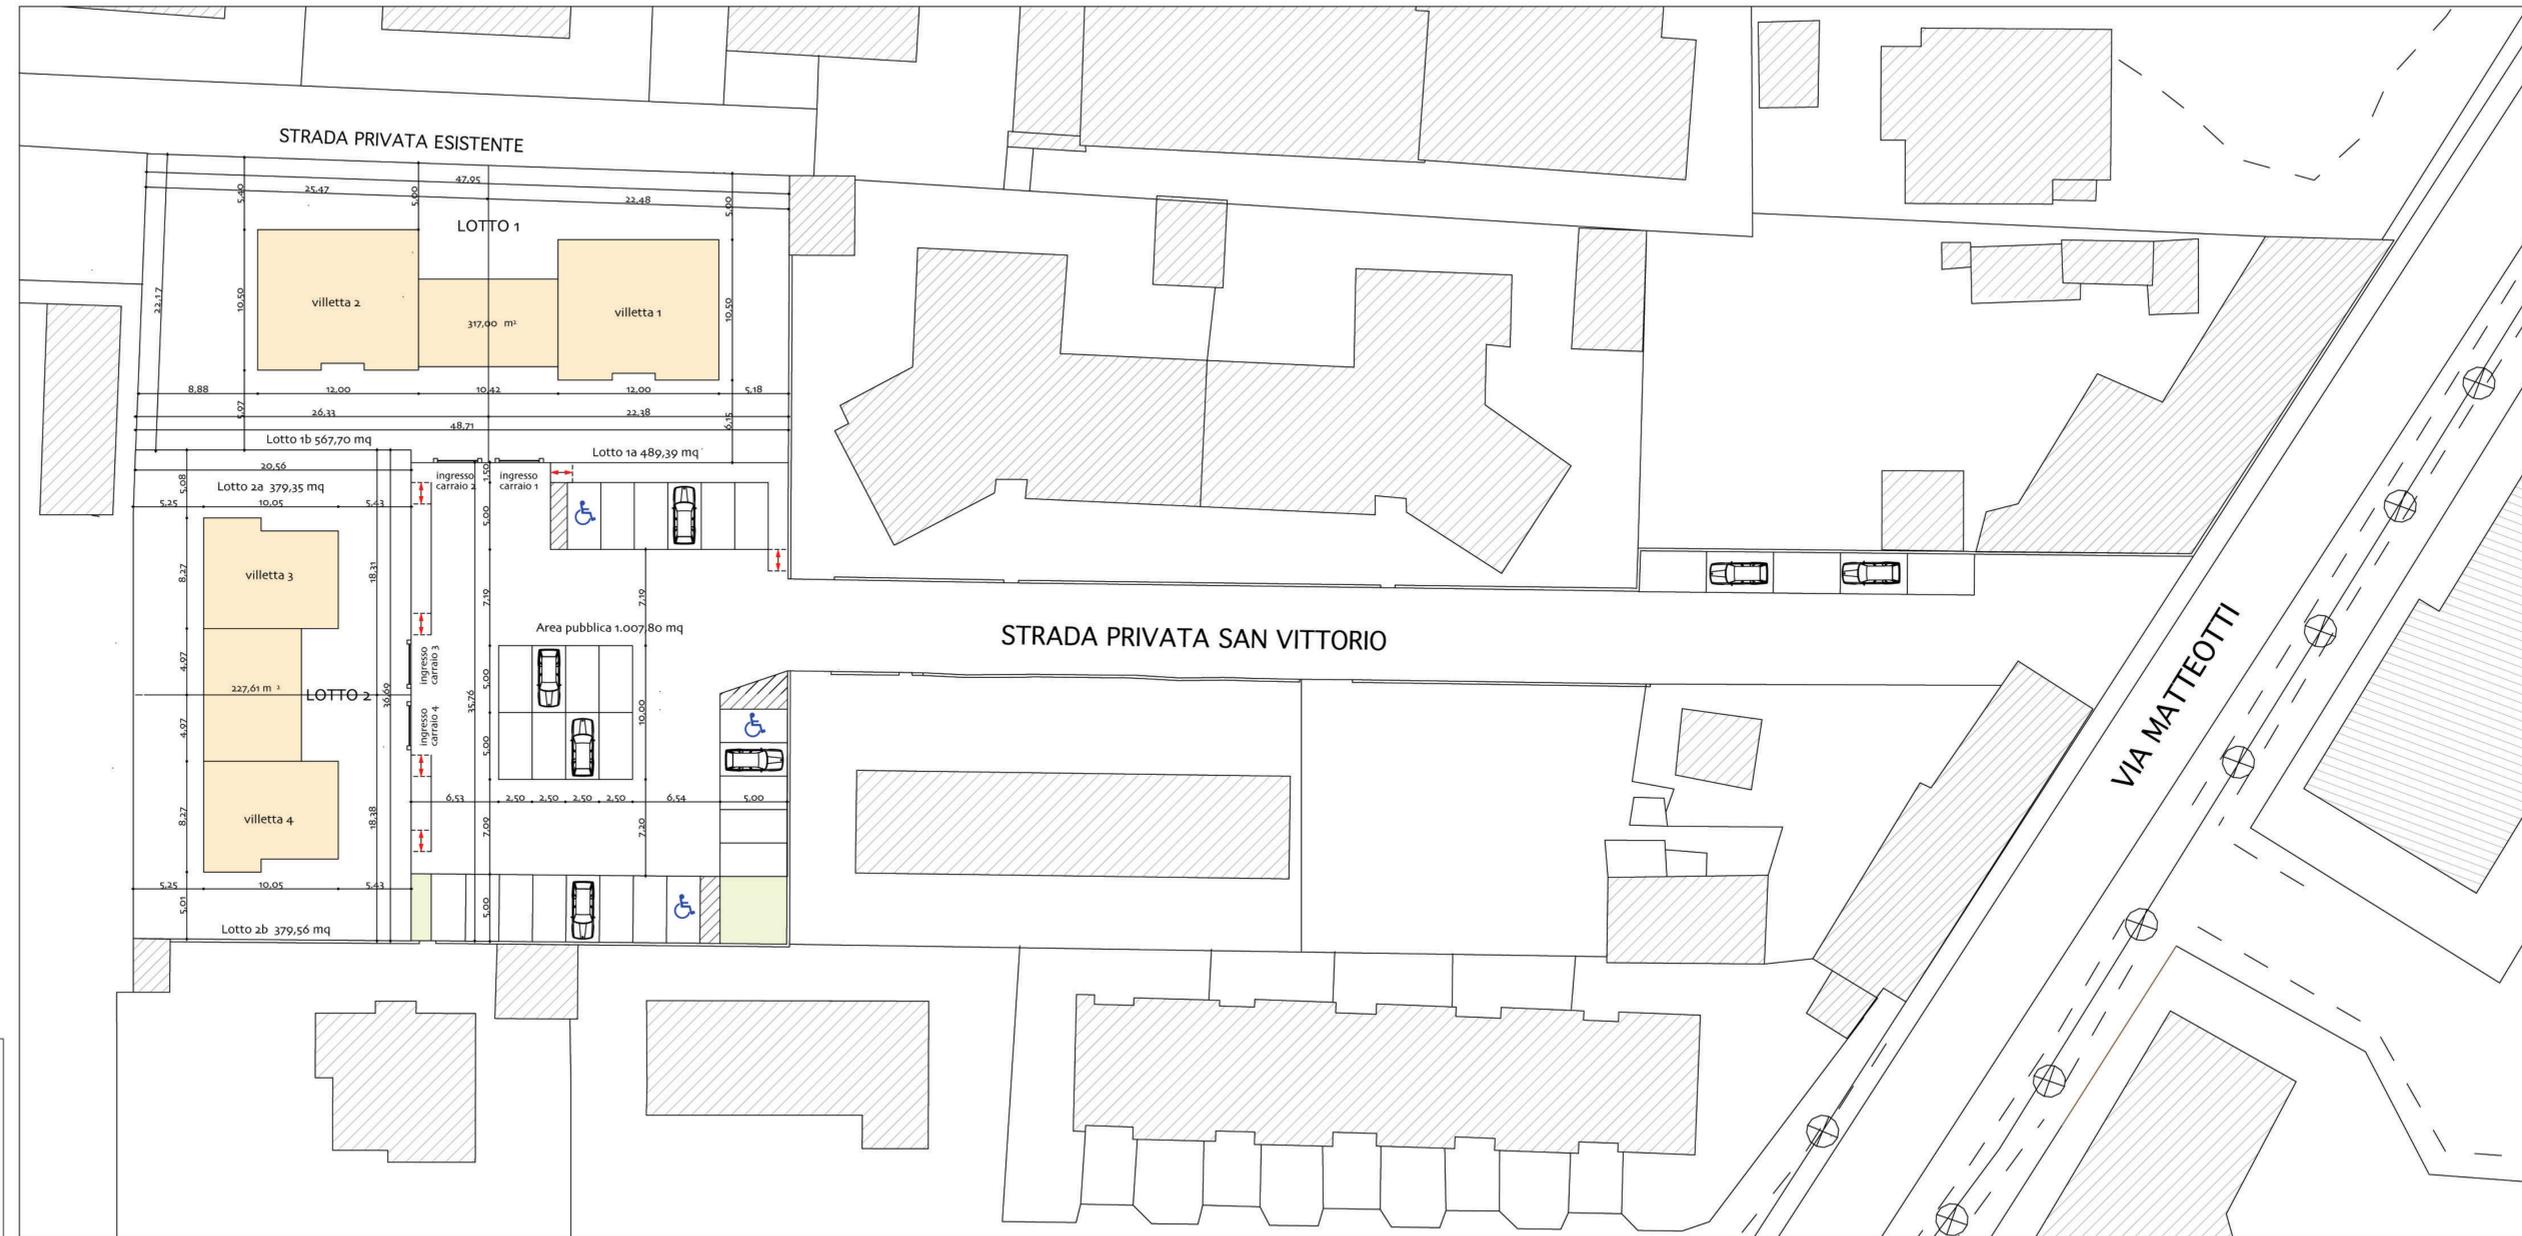

SUPERFICIE COPERTA LOTTO 1
Superficie Lotto 1 = 1.057,09 mq
Superficie coperta max = 1.057,09 x 30 % = 317,12 mq
Superficie coperta progetto = 317,00 mq < 317,12 mq
SUPERFICIE COPERTA LOTTO 2
Superficie Lotto 2 = 758,88 mq
Superficie coperta max = 758,88 x 30 % = 227,68 mq
Superficie coperta progetto = 227,61 mq < 227,68 mq

COMUNE DI CAMERI			
PROGETTO ATTIVAZIONE COMPARTO EDILIZIO AREE DI RICOMPOSIZIONE URBANA -PIANO ESECUTIVO CONVENZIONATO-			
UBICAZIONE VIA MATTEOTTI STRADA PRIVATA SAN VITTORIO			
PROPRIETA'	Impresa ROSSONI FRATELLI S.N.C. Via Dosso, n. 26 28062 Cameri NO		
PROGETTISTA	ARCHITETTO Antonio Vandone Novara, via Delle Rosette 15/a tel 0321-471324 antoniovandone libero.it		
TITOLO TAVOLA	PLANIMETRIA GENERALE QUOTATA CON DISTANZA DAI CONFINI E SUPERFICI COPERTE DEGLI EDIFICI PREVISTI		
Tavola n°	4	Scala	1/250
	Variante n. data	Data	2015