


PLANIMETRIA SOTTOSERVIZI  
RETE PUBBLICO ACQUEDOTTO

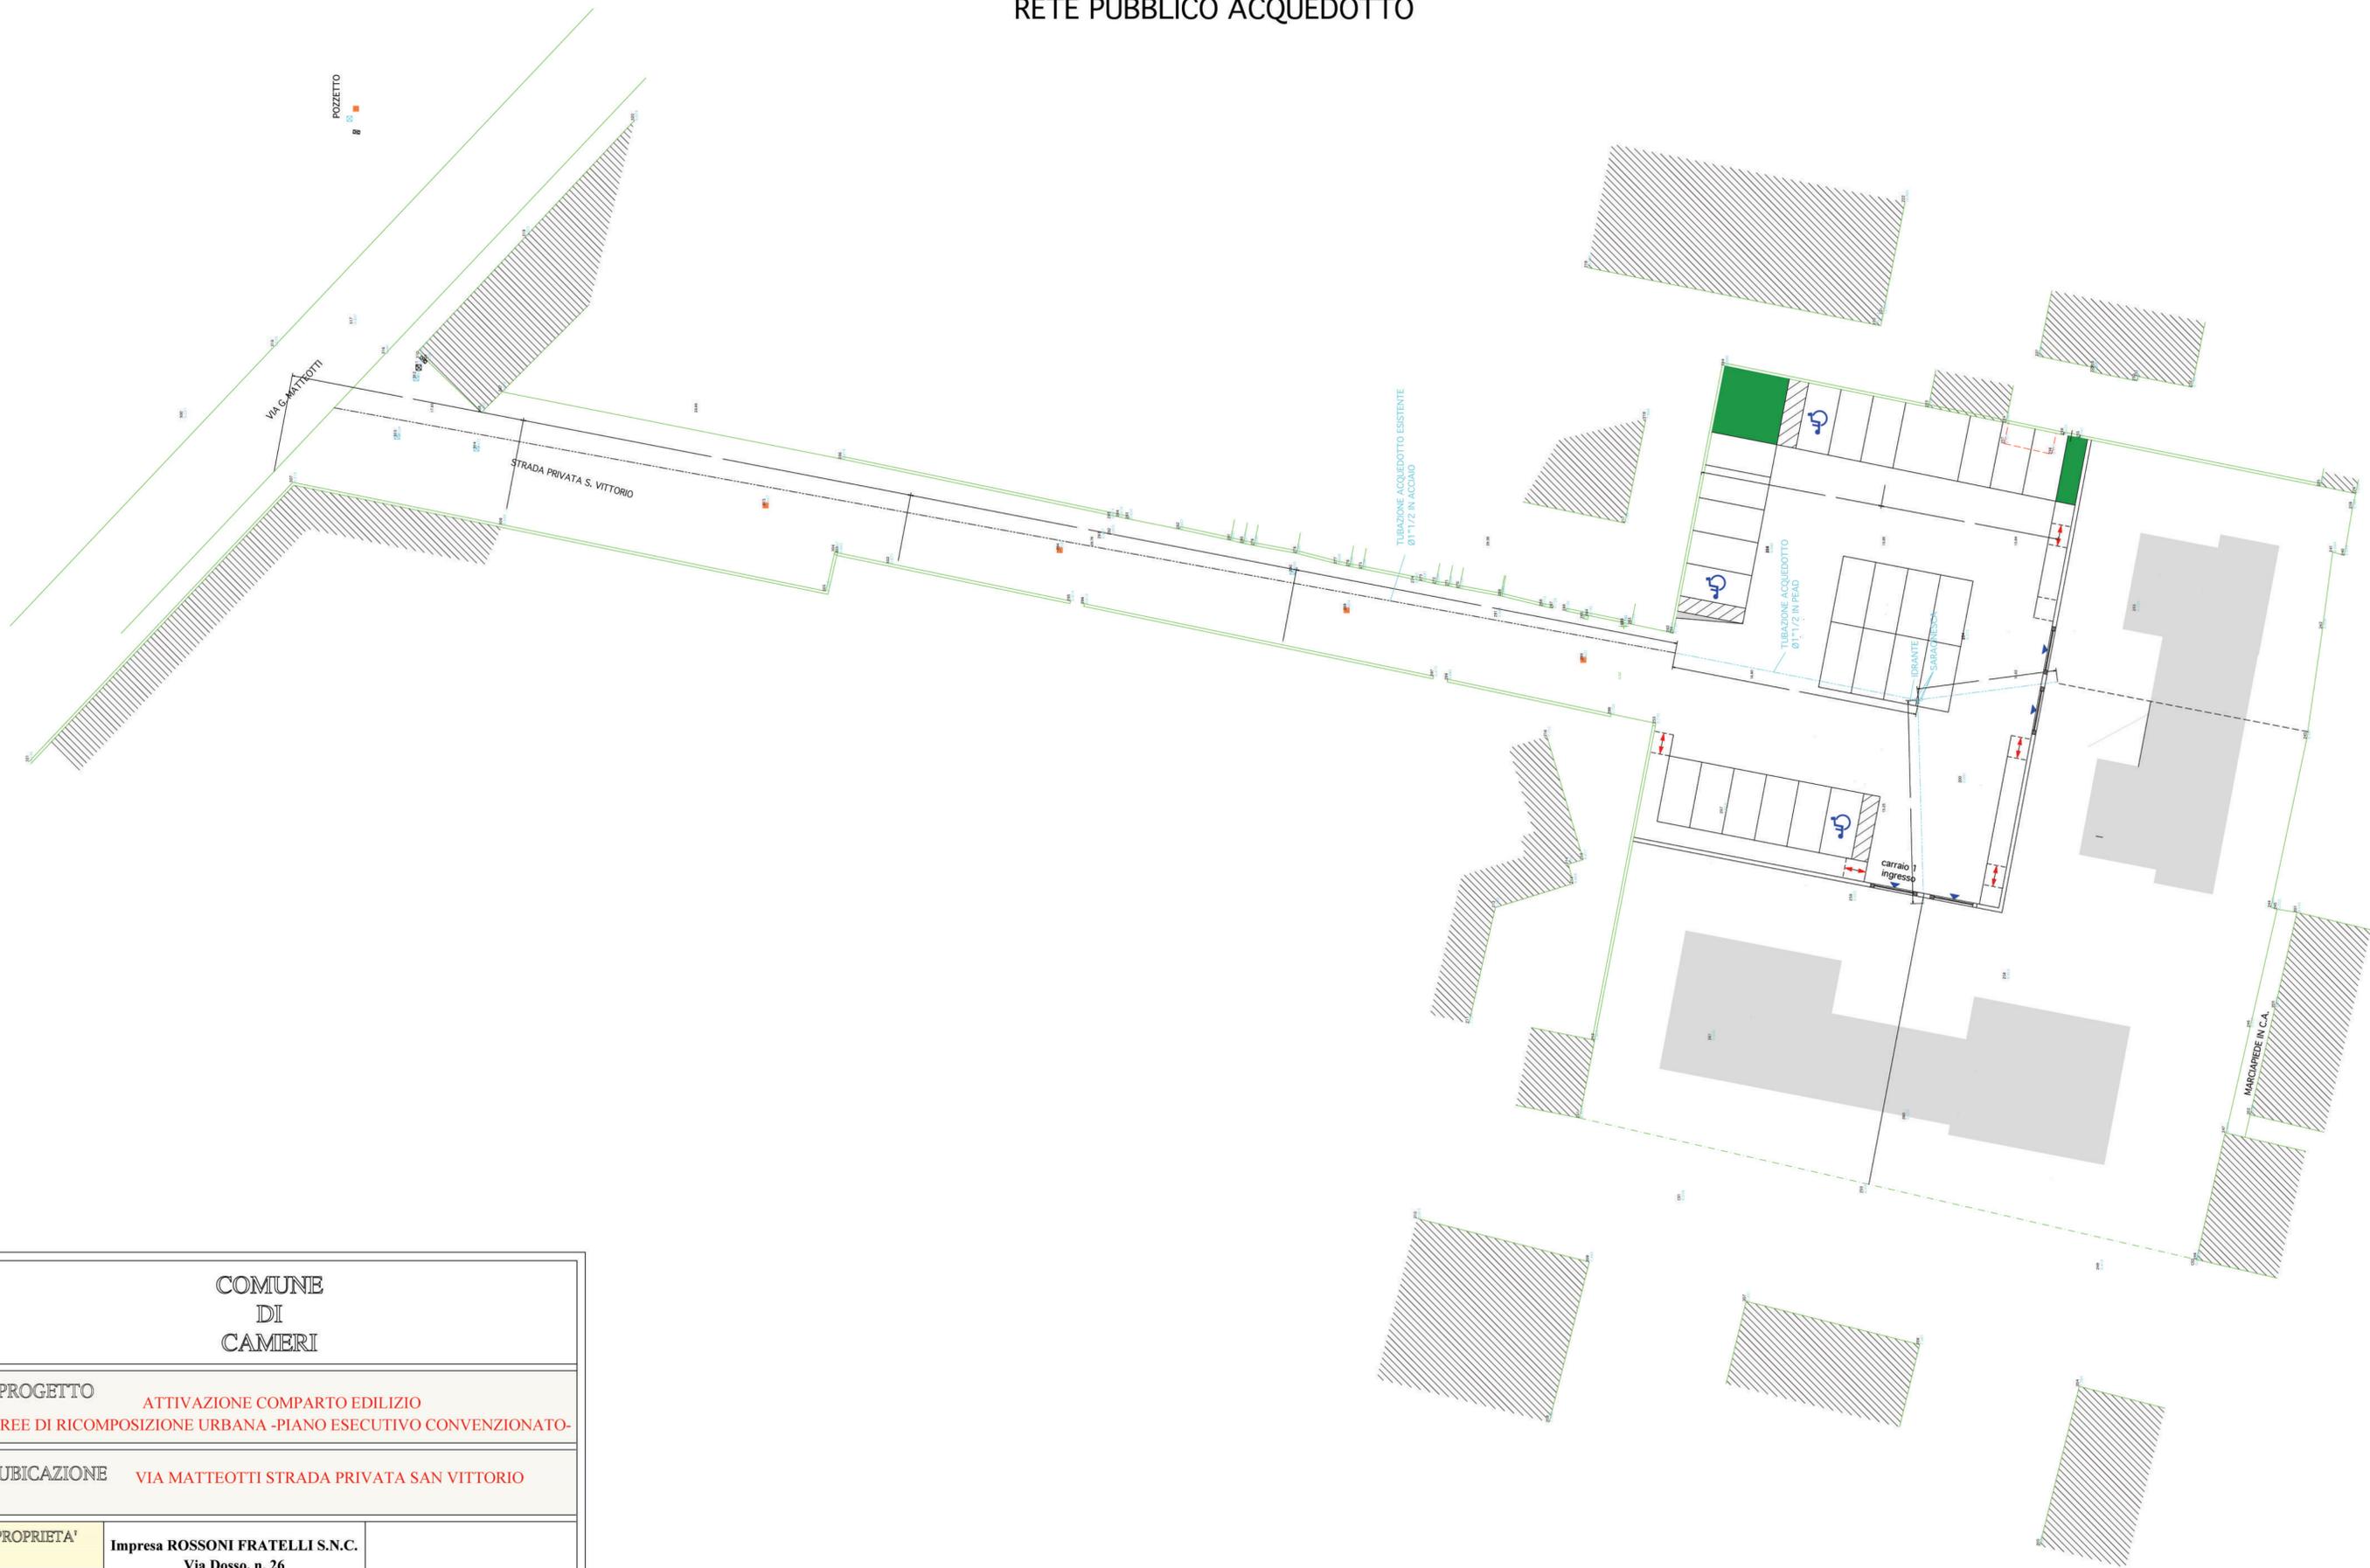

COMUNE  
DI  
CAMERI

PROGETTO **ATTIVAZIONE COMPARTO EDILIZIO**  
AREE DI RICOMPOSIZIONE URBANA -PIANO ESECUTIVO CONVENZIONATO-

UBICAZIONE **VIA MATTEOTTI STRADA PRIVATA SAN VITTORIO**

PROPRIETA' **Impresa ROSSONI FRATELLI S.N.C.**  
Via Dosso, n. 26  
28062 Cameri NO

PROGETTISTA **ARCHITETTO**  
Antonio Vandone  
Novara, via Delle Rosette 15/a tel 0321-471324  
antoniovandone libero.it

TITOLO TAVOLA **OPERE DI URBANIZZAZIONE  
ACQUEDOTTO**

Tavola n°	<b>7</b>	Variante n.	Scala	1/250	Data	2015
		data				