


PLANIMETRIA SOTTOSERVIZI RETE FOGNARIA ACQUE BIANCHE E NERE

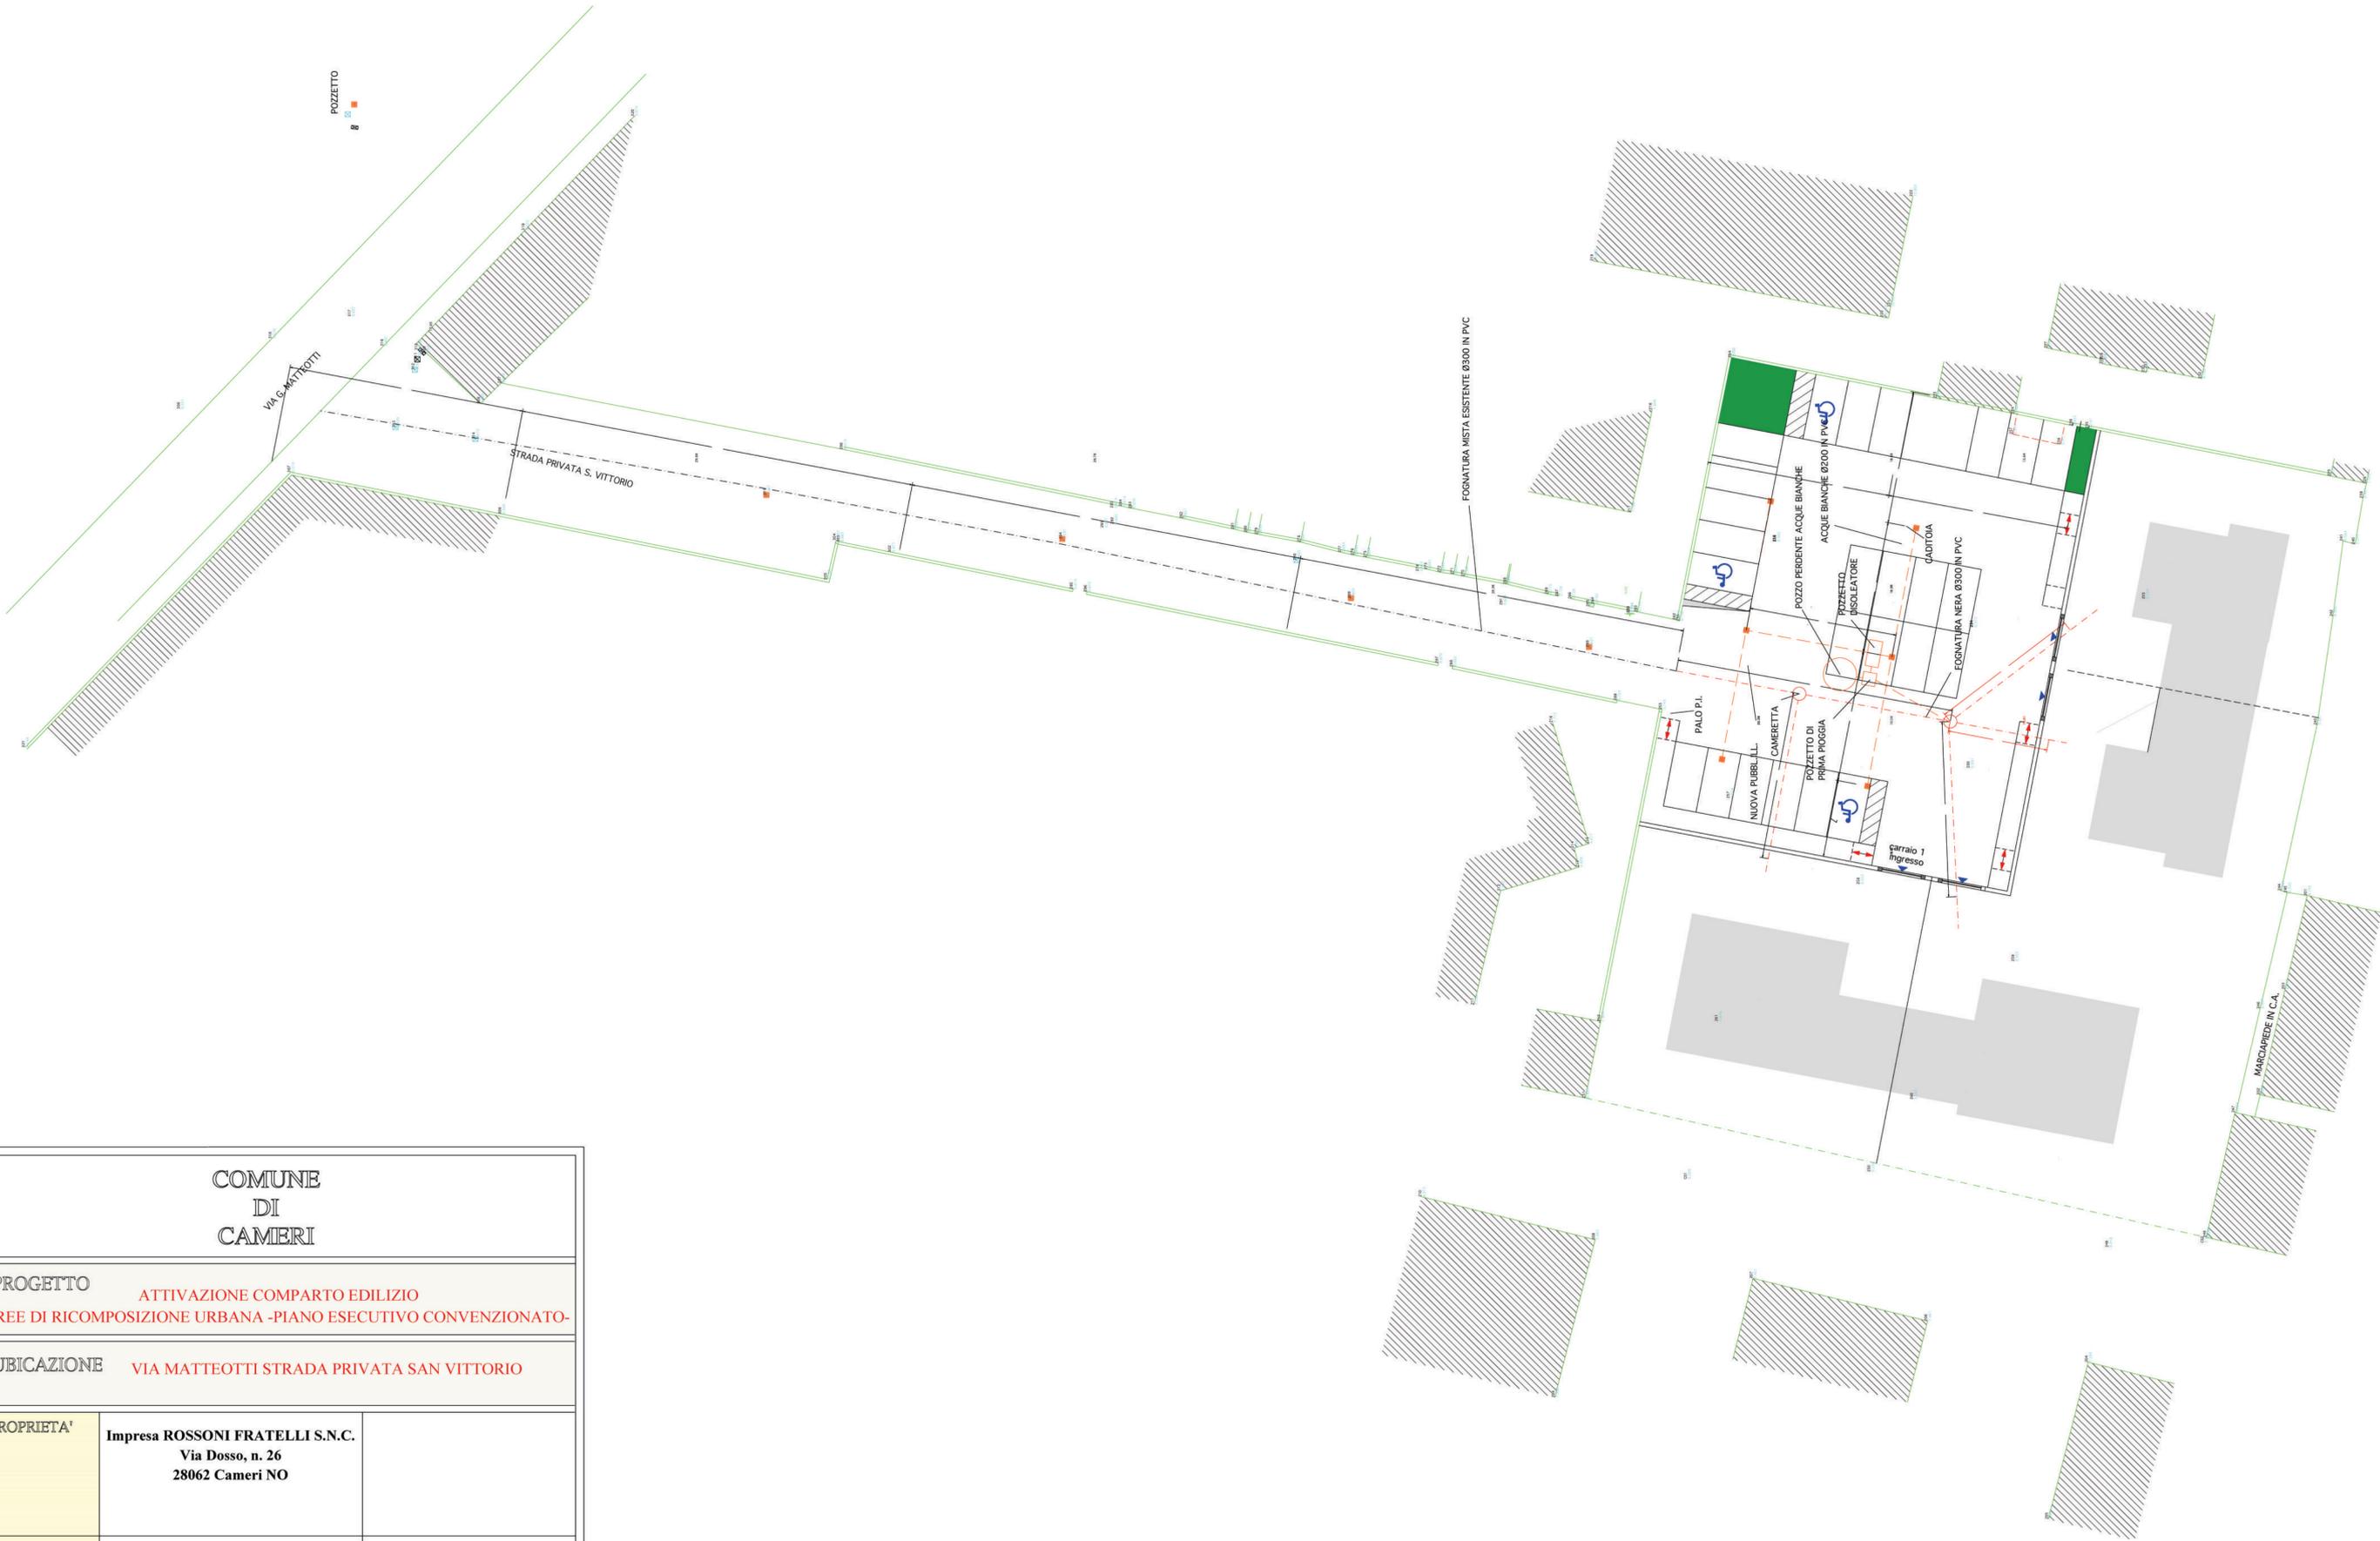

COMUNE DI CAMERI					
PROGETTO ATTIVAZIONE COMPARTO EDILIZIO AREE DI RICOMPOSIZIONE URBANA -PIANO ESECUTIVO CONVENZIONATO-					
UBICAZIONE VIA MATTEOTTI STRADA PRIVATA SAN VITTORIO					
PROPRIETA'	Impresa ROSSONI FRATELLI S.N.C. Via Dosso, n. 26 28062 Cameri NO				
PROGETTISTA	ARCHITETTO Antonio Vandone Novara, via Delle Rosette 15/a tel 0321-471324 antoniovandone libero.it				
TITOLO TAVOLA	OPERE DI URBANIZZAZIONE FOGNATURA BIANCA E NERA				
Tavola n°	6	Variante n. data	Scala 1/250	Data	2015