


# VISTA D'INSIEME CON EDIFICI CONFINANTI

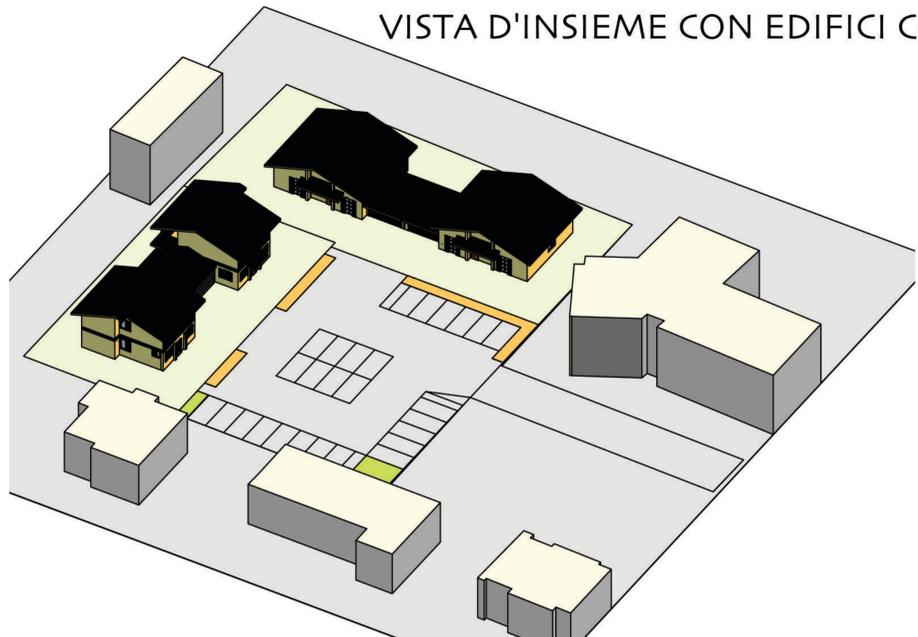

# PLANIMETRIA CON SUL MASSIMA REALIZZABILE


## SUPERFICIE LORDA EDIFICABILE REALIZZABILE

Superficie piano convenzionato x 0,15 mq SUL/mq =  
 = 3.632,00 x 0,15 mq/mq = 544,80 mq SUL

Superficie lorda lotto 1-2 = 123,75 + 123,75 =  
 = 247,50 mq SUL

Superficie lorda lotto 3-4 = 74,32 x 2 + 74,32 x 2 =  
 = 297,30 mq SUL

Superficie Lorda Totale = 247,50 + 297,30 =  
 = 544,80 mq SUL

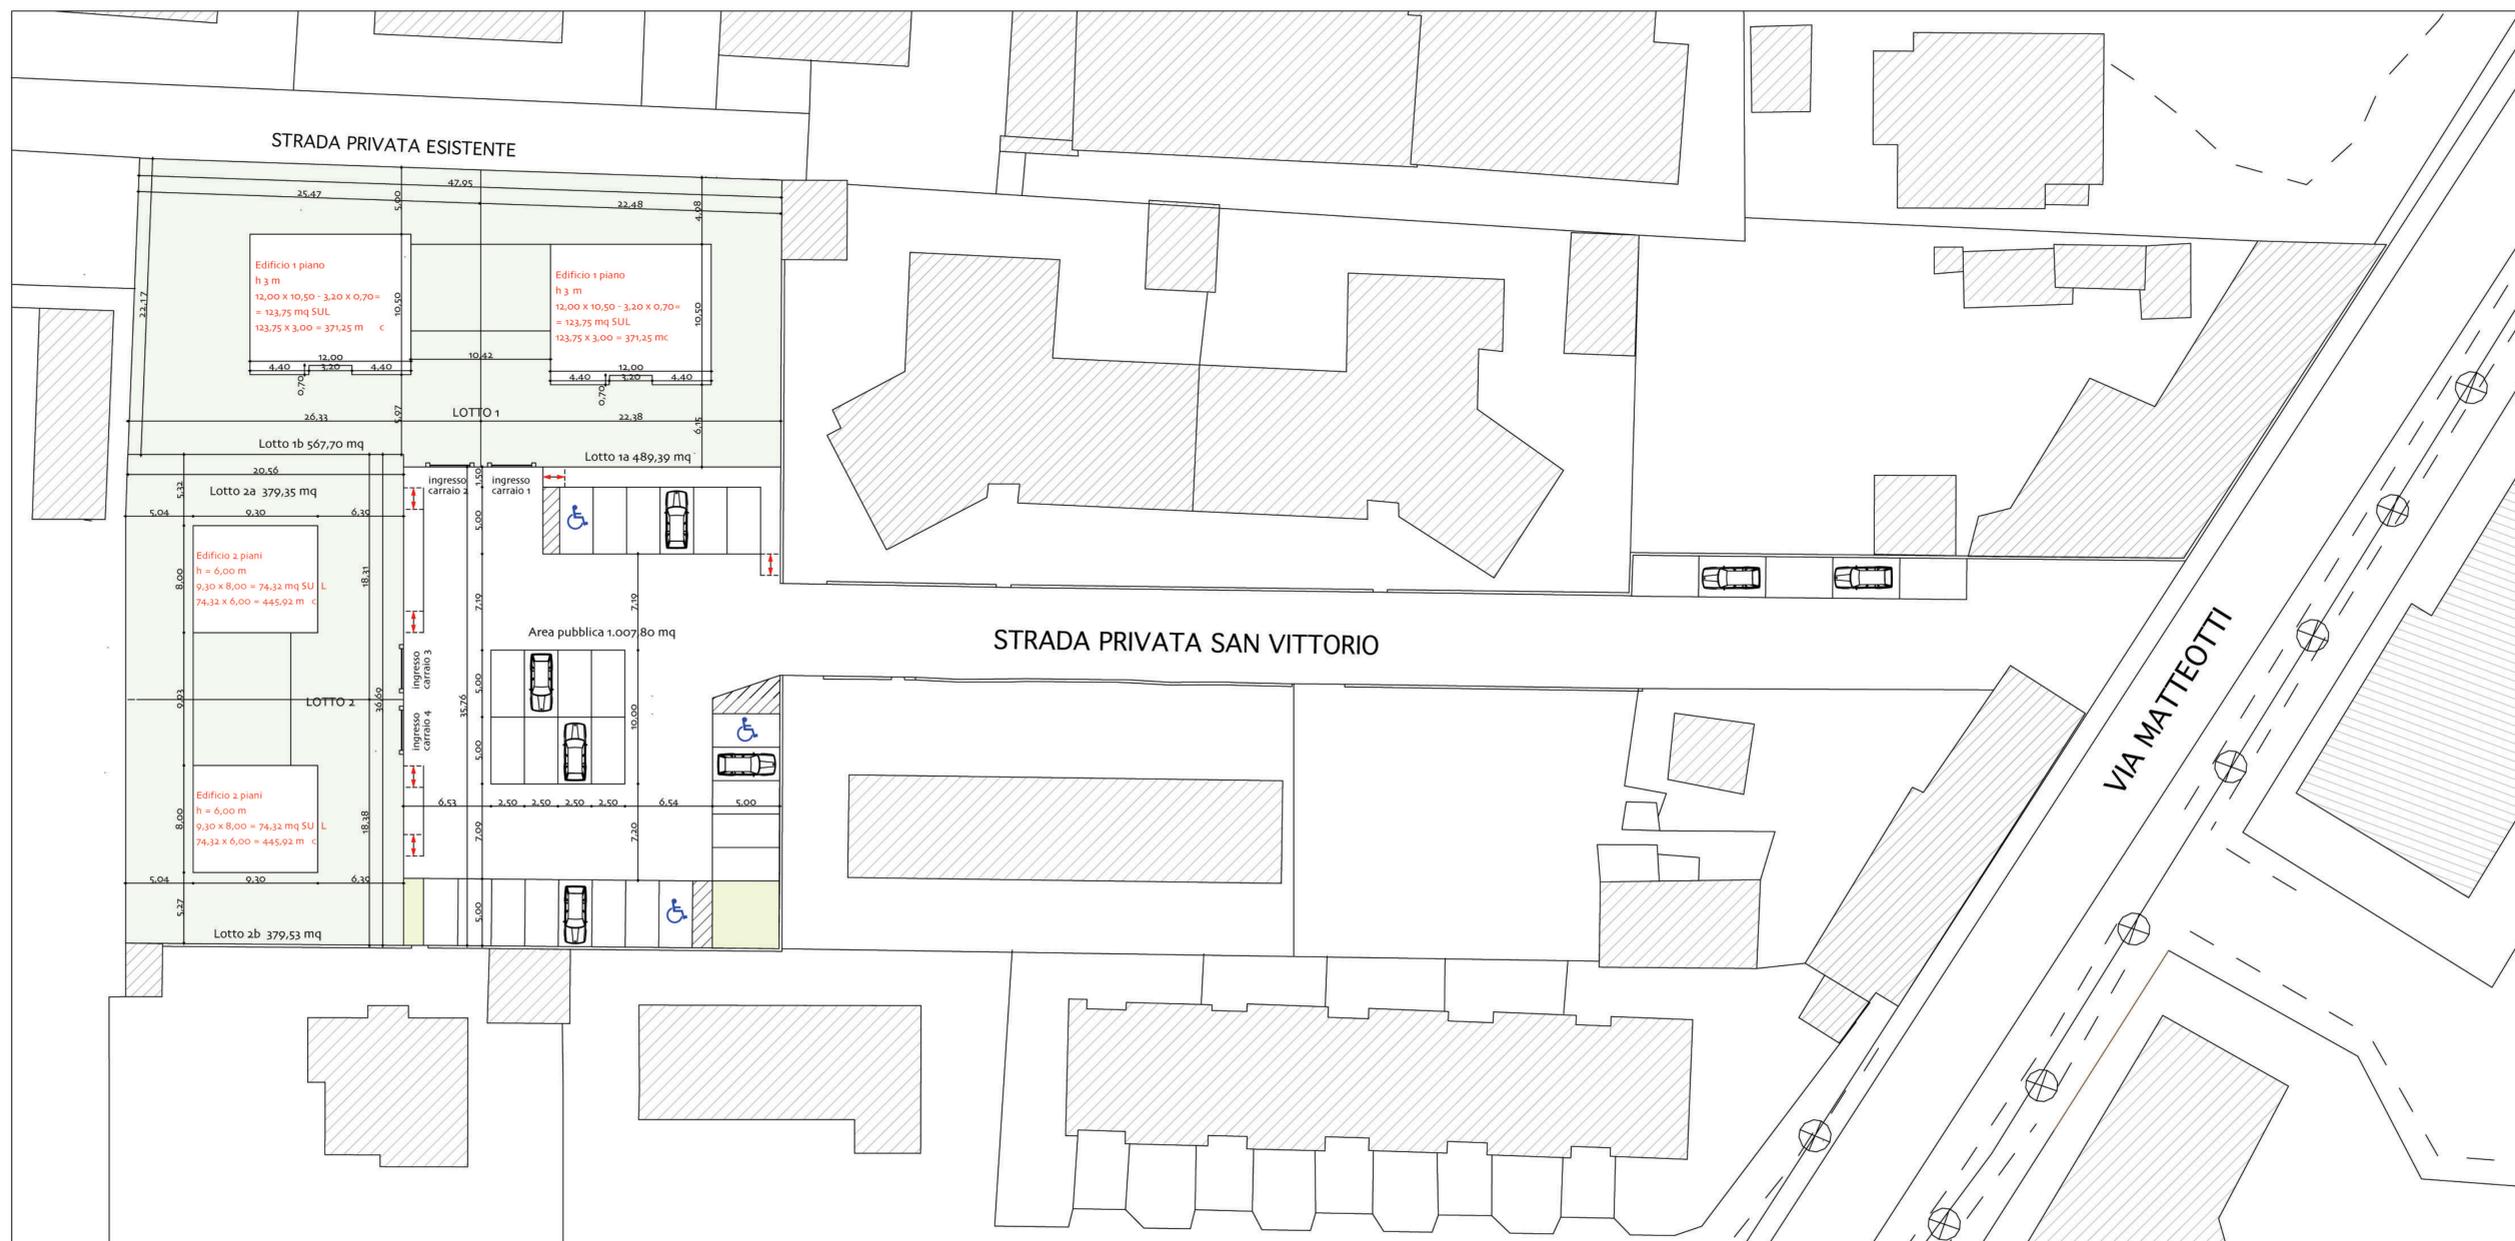

COMUNE  
DI  
CAMERI

PROGETTO **ATTIVAZIONE COMPARTO EDILIZIO**  
**AREE DI RICOMPOSIZIONE URBANA -PIANO ESECUTIVO CONVENZIONATO-**

UBICAZIONE **VIA MATTEOTTI STRADA PRIVATA SAN VITTORIO**

PROPRIETA' **Impresa ROSSONI FRATELLI S.N.C.**  
 Via Dosso, n. 26  
 28062 Cameri NO

PROGETTISTA **ARCHITETTO**  
 Antonio Vandone  
 Novara, via Delle Rosette 15/a tel 0321-471324  
 antoniovandone libero.it

TITOLO TAVOLA **PLANIMETRIA GENERALE**  
**CON CONTEGGI PLANOVOLUMETRICI**

Tavola n° **5** Variante n. **Scala** **1/250** **Data** **2015**