


## SUDDIVISIONE AREE EDIFICABILI E STANDARD

- LOTTO 1 = 1.057,09 mq
- LOTTO 2 = 758,88 mq
- AREA IN CESSIONE CON STRADA PRIVATA ESISTENTE = 809,00 mq  
pavimentata con autobloccanti
- AREA IN CESSIONE CON PARCHEGGI E MARCIAPIEDI E VERDE = 1.007,80 mq  
da pavimentare in autobloccanti

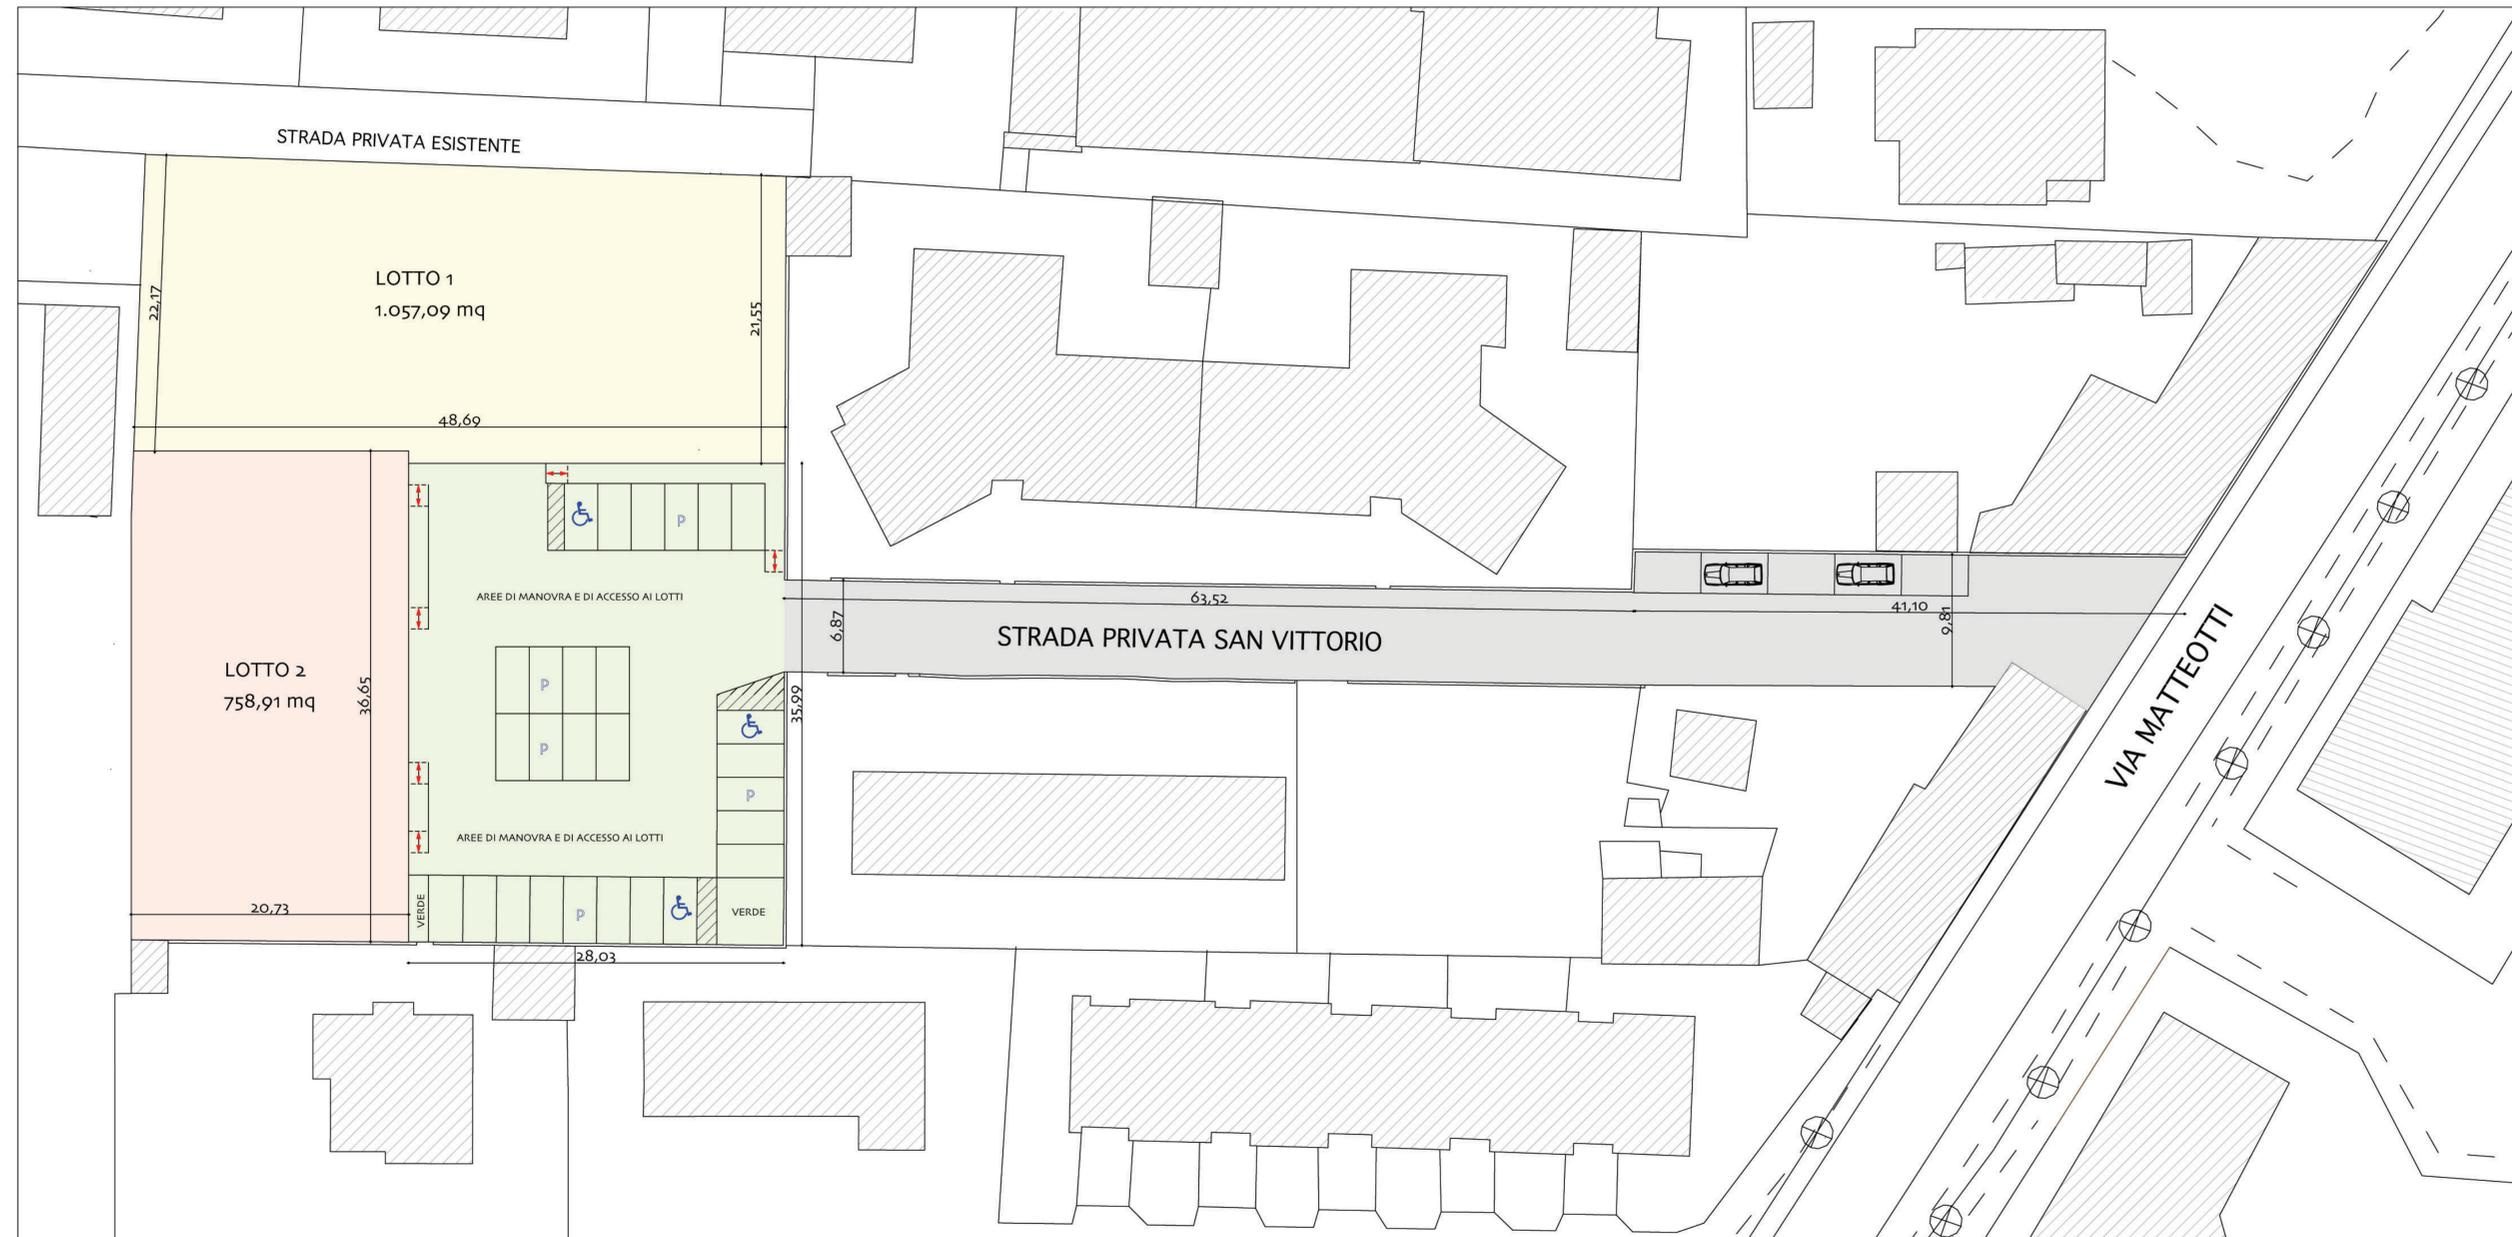

COMUNE  
DI  
CAMERI

PROGETTO **ATTIVAZIONE COMPARTO EDILIZIO  
AREE DI RICOMPOSIZIONE URBANA -PIANO ESECUTIVO CONVENZIONATO-**

UBICAZIONE **VIA MATTEOTTI STRADA PRIVATA SAN VITTORIO**

PROPRIETA' **Impresa ROSSONI FRATELLI S.N.C.  
Via Dosso, n. 26  
28062 Cameri NO**

PROGETTISTA **ARCHITETTO  
Antonio Vandone  
Novara, via Delle Rosette 15/a tel 0321-471324  
antoniovandone libero.it**

TITOLO TAVOLA **PLANIMETRIA GENERALE CON  
DESTIZIONI D'USO PREVISTE**

Tavola n°	<b>2</b>	Variante n.	Scala	1/250	Data	<b>2015</b>
		data				