PLANIMETRIA GENERALE CON SCHEMA SOTTOSERVIZI
scala 1:200

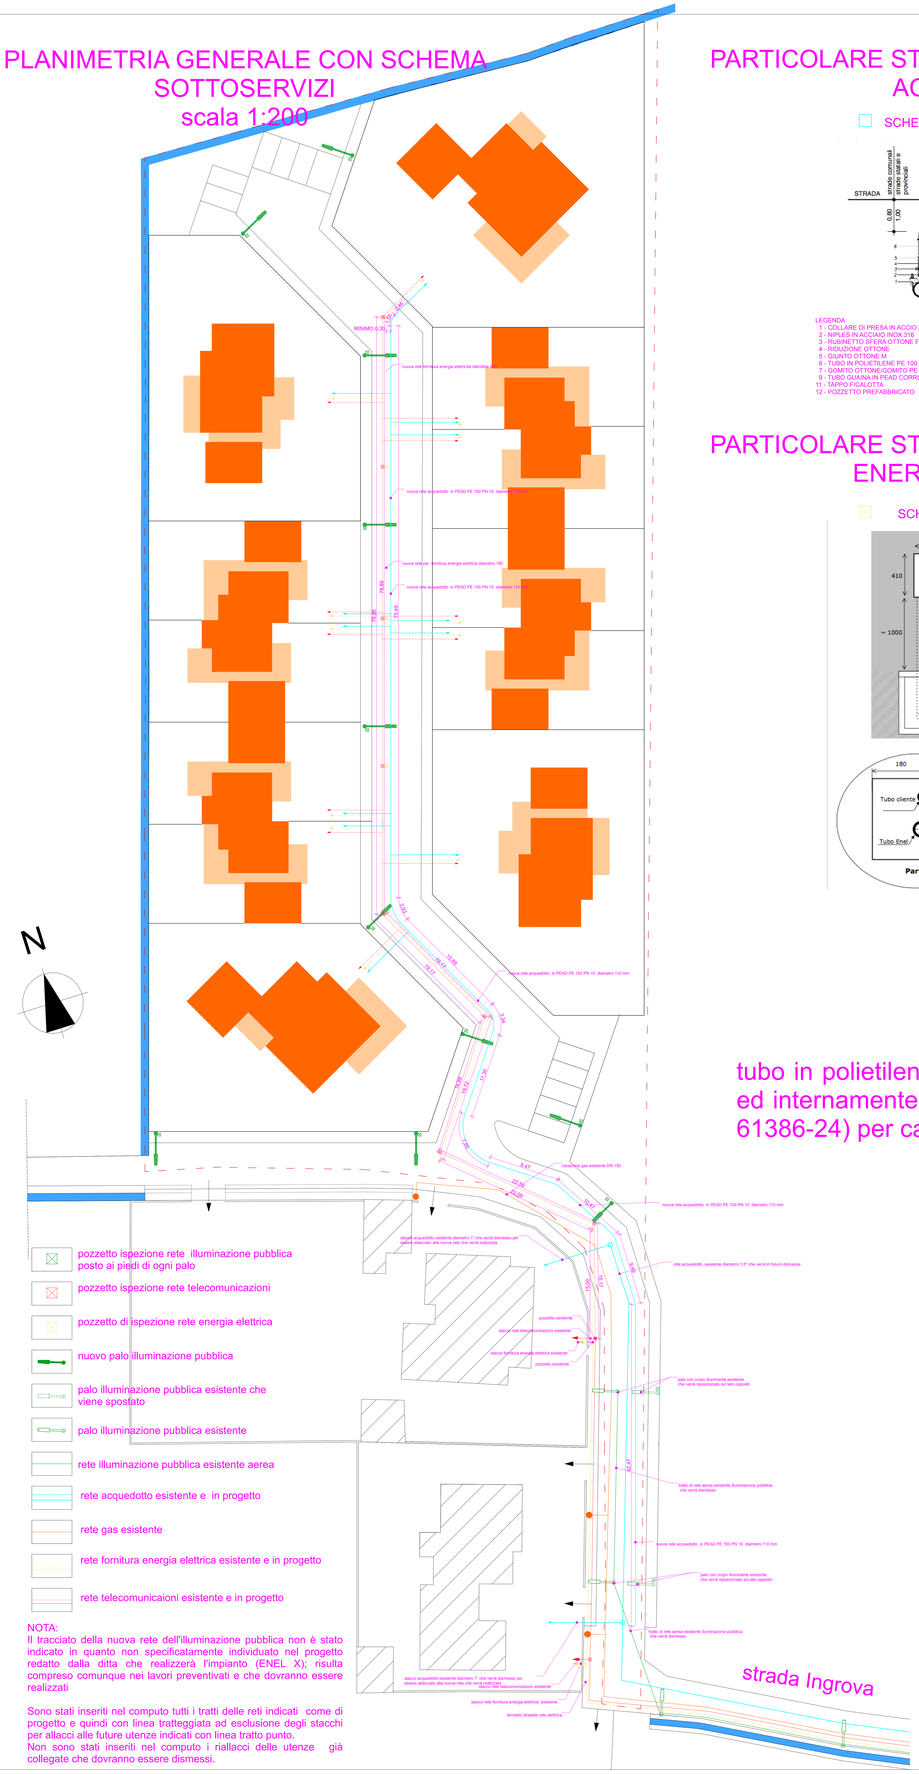

NOTA:
Il tracciato della nuova rete dell'illuminazione pubblica non è stato indicato in quanto non specificatamente individuato nel progetto redatto dalla ditta che realizzerà l'impianto (ENEL _X); risulta compreso comunque nei lavori preventivati e che dovranno essere realizzati

Sono stati inseriti nel computo tutti i tratti delle reti indicati come di progetto e quindi con linea tratteggiata ad esclusione degli stacchi per allacci alle future utenze indicati con linea tratto punto.
Non sono stati inseriti nel computo i riallacci delle utenze già collegate che dovranno essere dismessi.

PARTICOLARE STACCO FUTURA FORNITURA ACQUEDOTTO

SCHEMA PRESA ACQUA

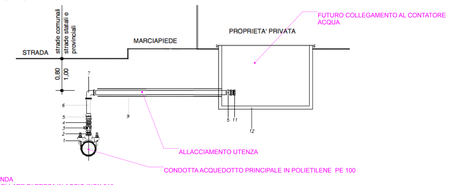

LEGENDA
1 - COLLARE DI PRESA IN ACCIO INOX 316
2 - NIPLES IN ACCIAIO INOX 316
3 - RUBINETTO SFERA OTTONE FF CON QUADRO DI MANOVRA
4 - RIDUZIONE OTTONE
5 - GIUNTO OTTONE M
6 - TUBO IN POLIETILENE PE 100
7 - GOMITO OTTONE/GOMITO PE ELETTROSALDABILE
9 - TUBO GUAINA IN PEAD CORRUGATO
11 - TAPPO F/CALOTTA
12 - POZZETTO PREFABBRICATO

PARTICOLARE STACCO FUTURA FORNITURA ENERGIA ELETTRICA

SCHEMA PRESA BT

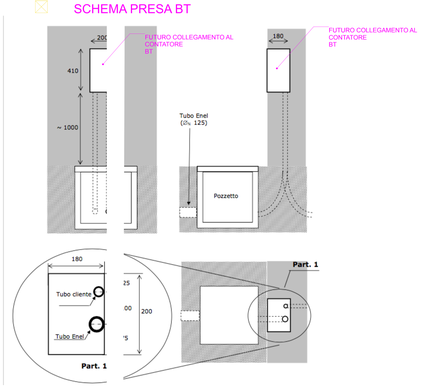

DETTAGLIO FUTURO POSIZIONAMENTO CONTABILIZZATORI
scala 1:25

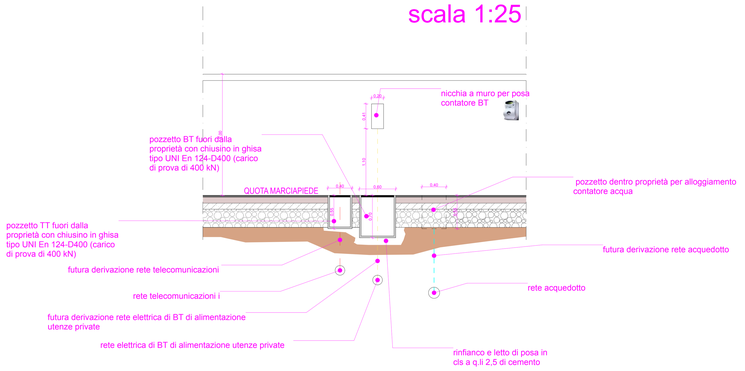

pianta pozzetto

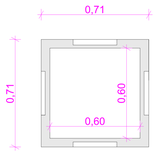

SEZIONE TIPO CON SOTTOSERVIZI - POZZETTO DI ISPEZIONE RETI
scala 1:25

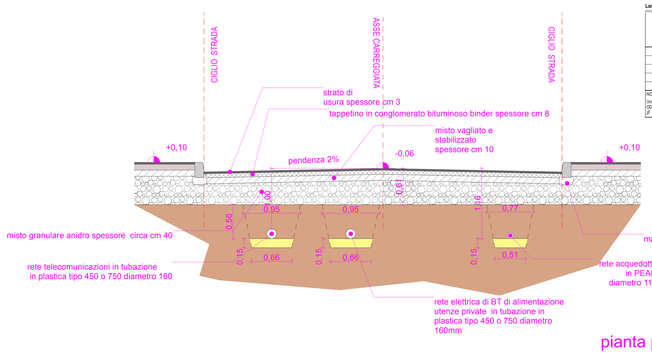

ESTRATTO DA NORMA UNI EN 1610

Larghezza minima della trincea in funzione del diametro nominale (DN) del tubo

DN	Larghezza minima della trincea (OD_n + x) m			
	Trincea supportata	Trincea non supportata		
		β = 90°	β = 90°	
≤ 225	OD_n + 0,40	OD_n + 0,40		
> 225 to ≤ 350	OD_n + 0,50	OD_n + 0,50	OD_n + 0,40	
> 350 to ≤ 700	OD_n + 0,70	OD_n + 0,70	OD_n + 0,40	
> 700 to ≤ 1 200	OD_n + 0,85	OD_n + 0,85	OD_n + 0,40	
> 1200	OD_n + 1,00	OD_n + 1,00	OD_n + 0,40	

NOTA Nei valori OD_n + x, il 0 equivale allo spazio di lavoro minimo fra il tubo e la parete o il supporto della trincea.

Dove:
OD_n è il diametro esterno orizzontale, in metri;
β è l'angolo della parete della trincea senza casseratura misurato rispetto all'orizzontale (vedere figura 2).

Larghezza minima della trincea in base alla profondità della trincea

Profondità della trincea m	Larghezza minima della trincea m
< 1,00	Non è richiesta una larghezza minima
> 1,00 ≤ 1,75	0,80
> 1,75 ≤ 4,00	0,90
> 4,00	1,00

a) Profondità massima della trincea non casserata, vedere punto 6.4

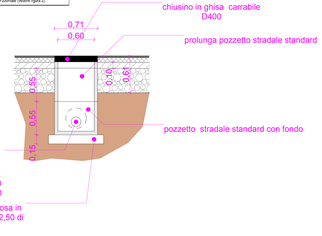

pianta pozzetto

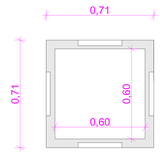

tubo in polietilene a doppia parete del tipo corrugato esternamente ed internamente liscio conforme alle norme CEI 61386-1 e CEI EN 61386-24) per cavi energia elettrica e telecomunicazioni

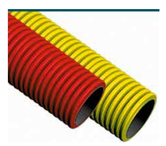

DETTAGLIO APPARECCHIO ILLUMINANTE

Talede HP 16 led 3000°K

DETTAGLIO INSTALLAZIONE PALO ILLUMINAZIONE PUBBLICA
scala 1:25

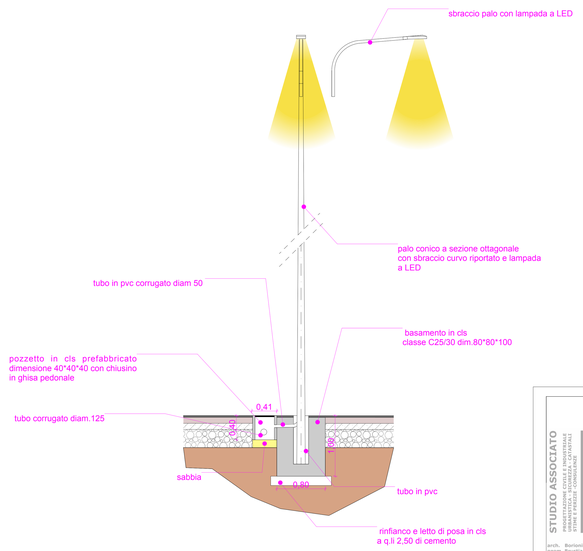

STUDIO ASSOCIATO
ARCHITETTURA - INGEGNERIA - URBANISTICA - INTERIORS - CATASTALE
P.IVA 02031000030
Via Sandro Manzoni 38
28049 Guttuaz (NO)

arch. Borioni Cristina
geom. Brustia Paolo

Progettista e capo- commessa:
arch. Cristina Borioni

proponenti:
Sig.ri Ruspa Maria Giuseppina e Gennaro Paolo

opera:
PROVINCIA DI NOVARA
COMUNE DI CAMERI

PROPOSTA DI AMBITO NEL COMPARTO COMPRESO TRA VIA MATTEOTTI E VIA NERUDA
Mappali interessati n. 49-50-51-52-53 di cui al Fg. 40

Ambito 1.0 - Ingrova

tavola:
OPERE DI URBANIZZAZIONE: RETI SOTTOSERVIZI

data:	Variante del:	Variante del:	scala:	tav. n°
AGOSTO 2021	NOVEMBRE 2021		1: VARIE	11