




## PROSPETTO LATO EST

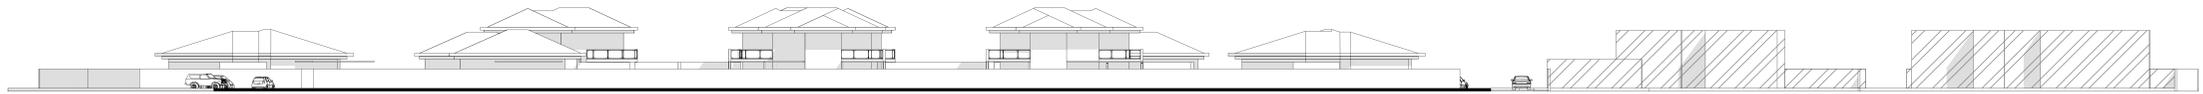

## PROSPETTO LATO OVEST

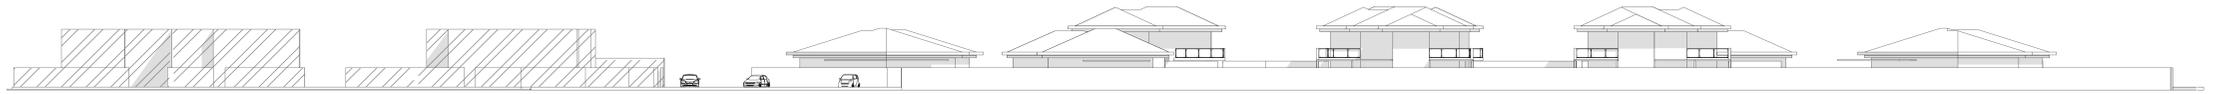


## PROSPETTO LATO NORD

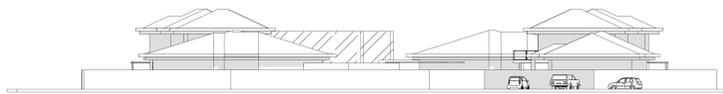

## PROSPETTO LATO SUD



## SEZIONE LONGITUDINALE TIPO

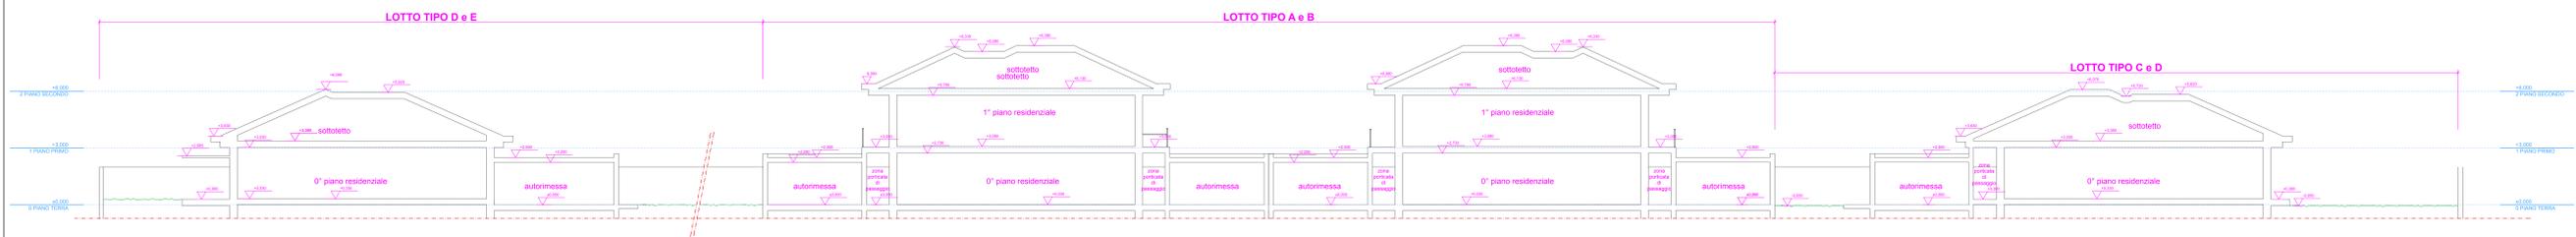

<b>STUDIO ASSOCIATO</b>  arch. Barbara Cristoforo geom. Roberto Paolo	Progetto e capo-commessa: arch. Cristina Borioni
	proponente: Sig.ri Ruspa Maria Giuseppina e Gennaro Paolo
	opera: PROVINCIA DI NOVARA COMUNE DI GAMBUR <b>PROPOSTA DI AMBITO NEL COMPARTO COMPRESO                  TRA VIA MATTEOTTI E VIA NERUDA</b> Mappali interessati n. 49-50-51-52-53 di cui al Fig. 40 Ambito f.o. - Ingreto
	titolo: <b>PROSPETTI E SEZIONI LONGITUDINALI</b>
	data: AGOSTO 2021
scala: 1:200 1:100	foglio: 9