


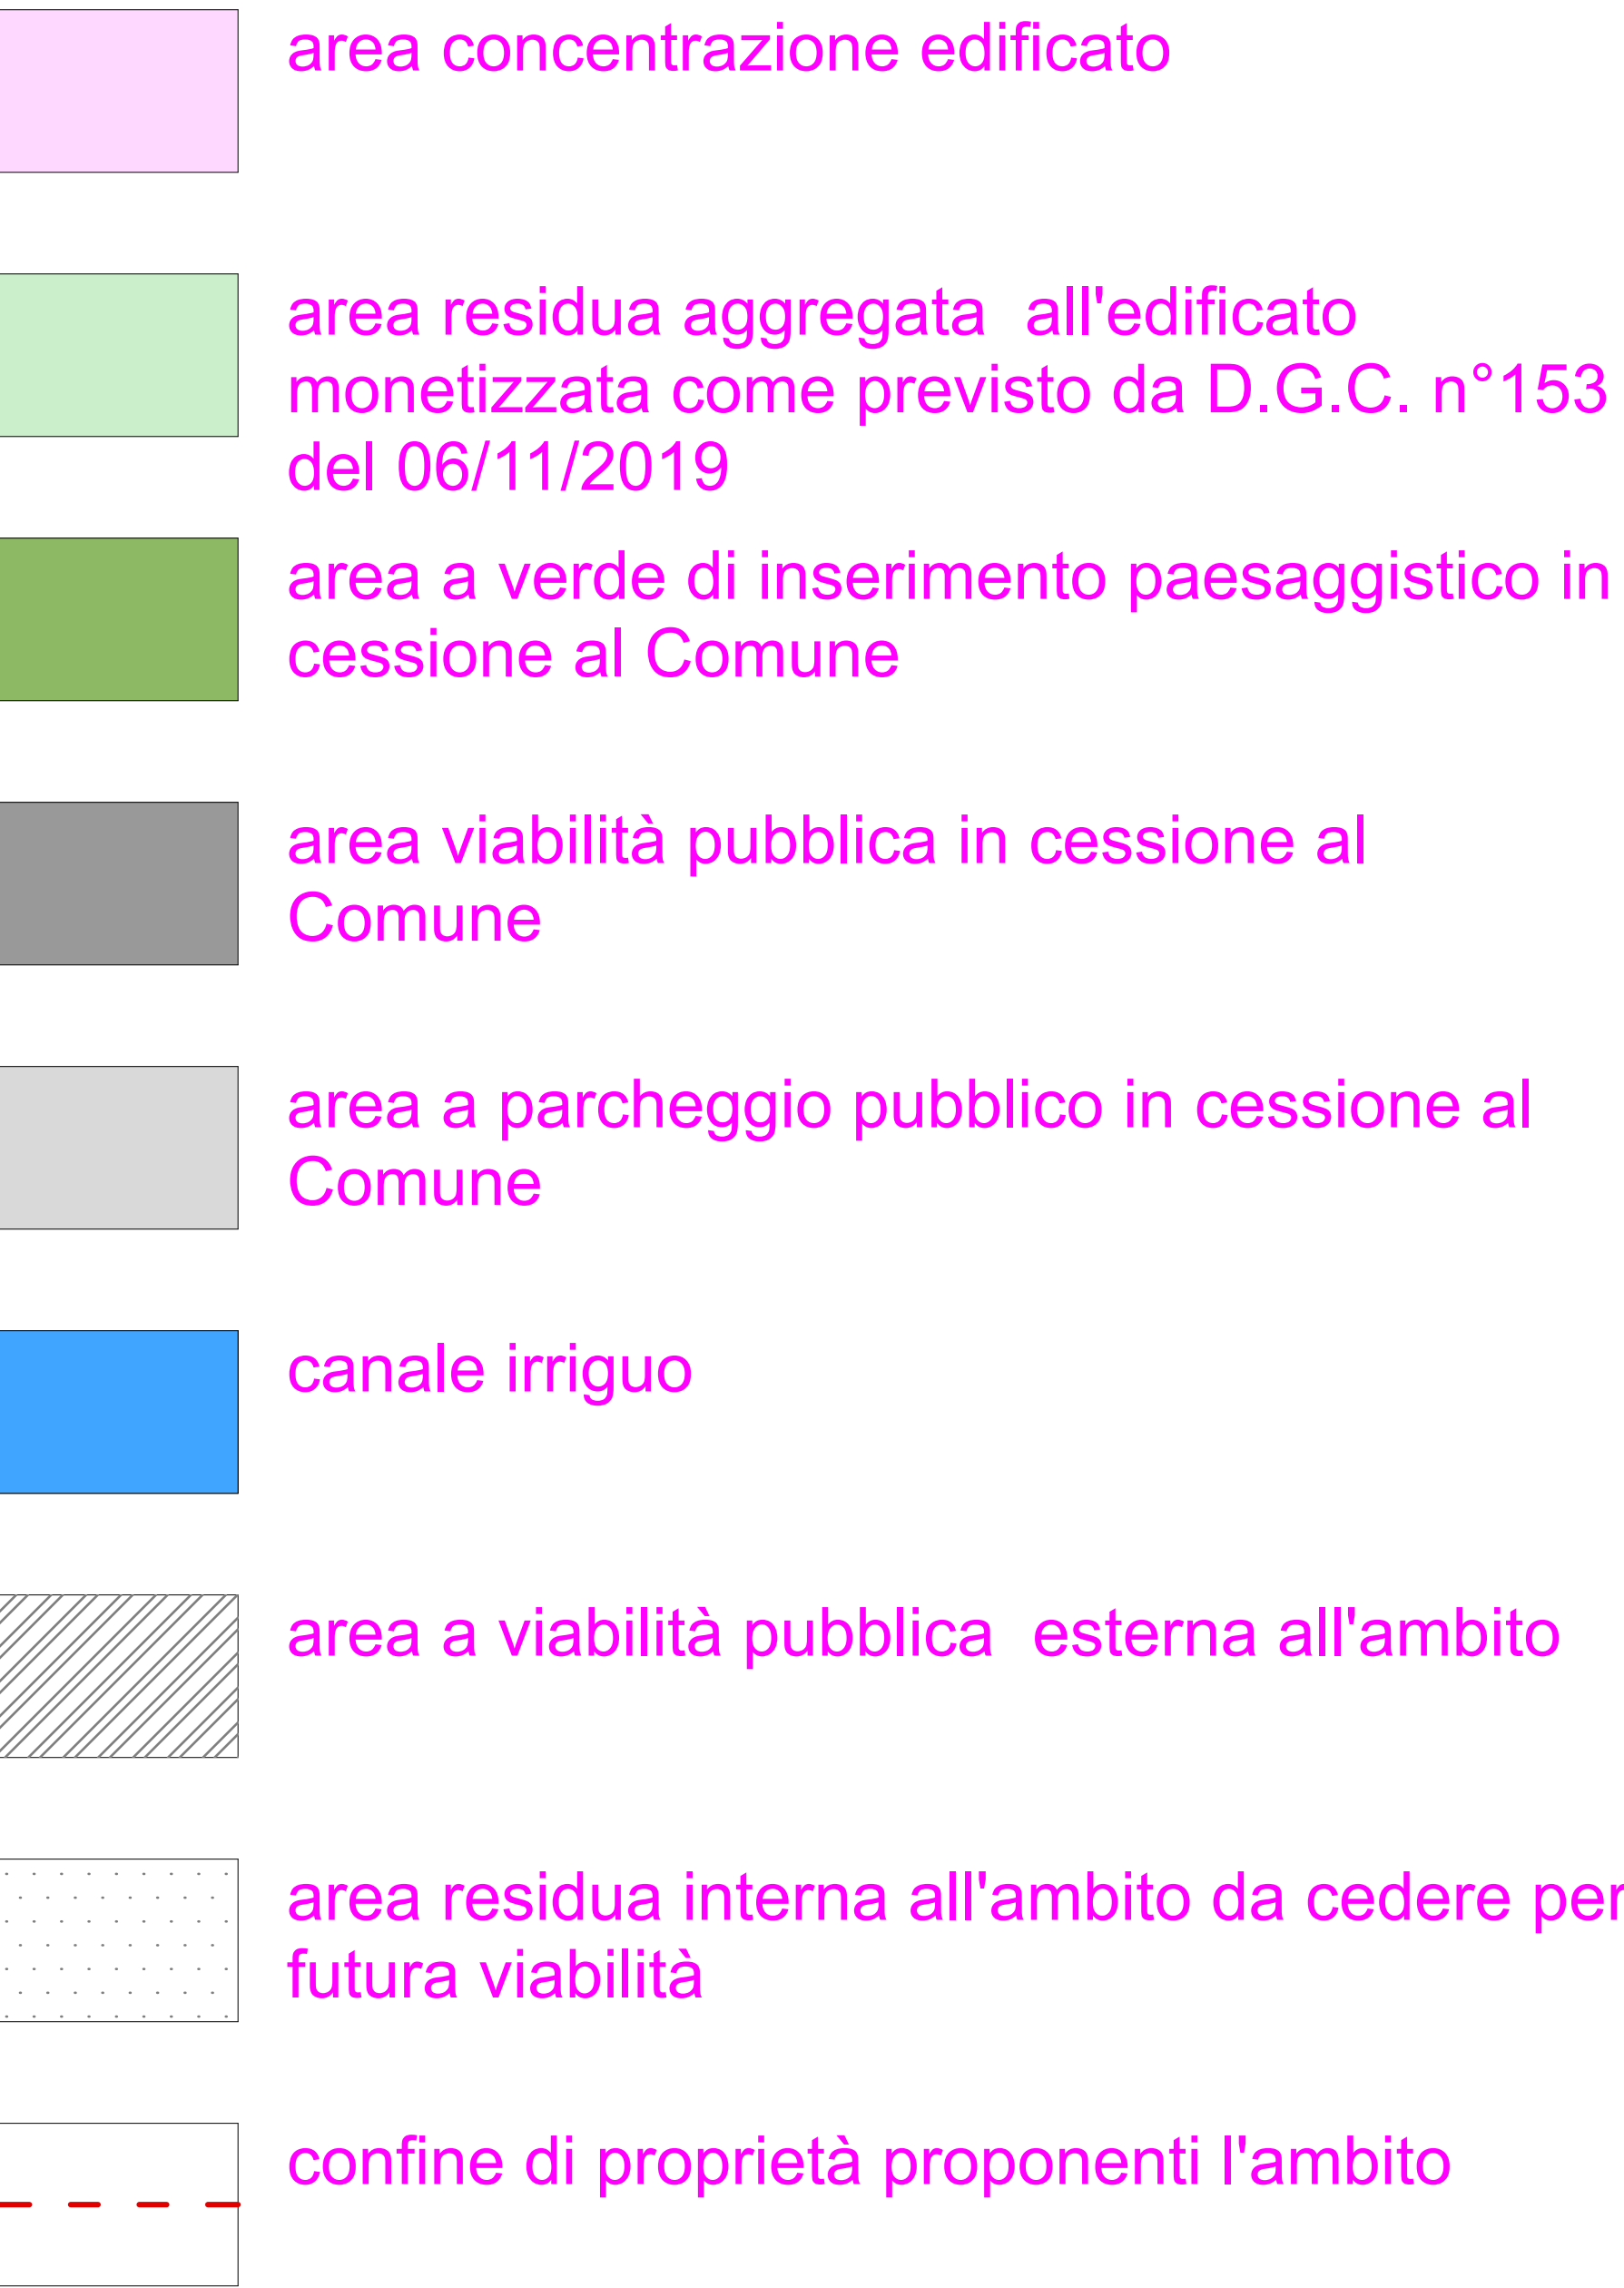

DATI URBANISTICI			
Superficie territoriale (St)		mq	10050,00
Area concentrazione edificato	50% St	mq	5025,00
Indice di utilizzazione territoriale (Sul)	0,15mq/mq St	mq	1507,50
Rapporto di copertura (Rc)	30% dell'ambito	mq	3015,00
Restante così suddiviso:		mq	5025,00
area residua aggregata all'area di concentrazione dell'edificato monetizzata		mq	2088,00
area a parcheggi pubblici da cedere al Comune	2,5mq ogni 30 mq Sul (minimo 129,25mq)	mq	142,00
area a viabilità pubblica da cedere al Comune		mq	2142,00
area a verde di inserimento paesaggistico da cedere al Comune		mq	465,00
canale irriguo		mq	132,00
area residuale da cedere al Comune		mq	56,00

