


SEZIONE AMBIENTALE A-A SCALA 1:500



SEZIONE AMBIENTALE B-B SCALA 1:500

SEZIONE STRADALE SCALA 1:50

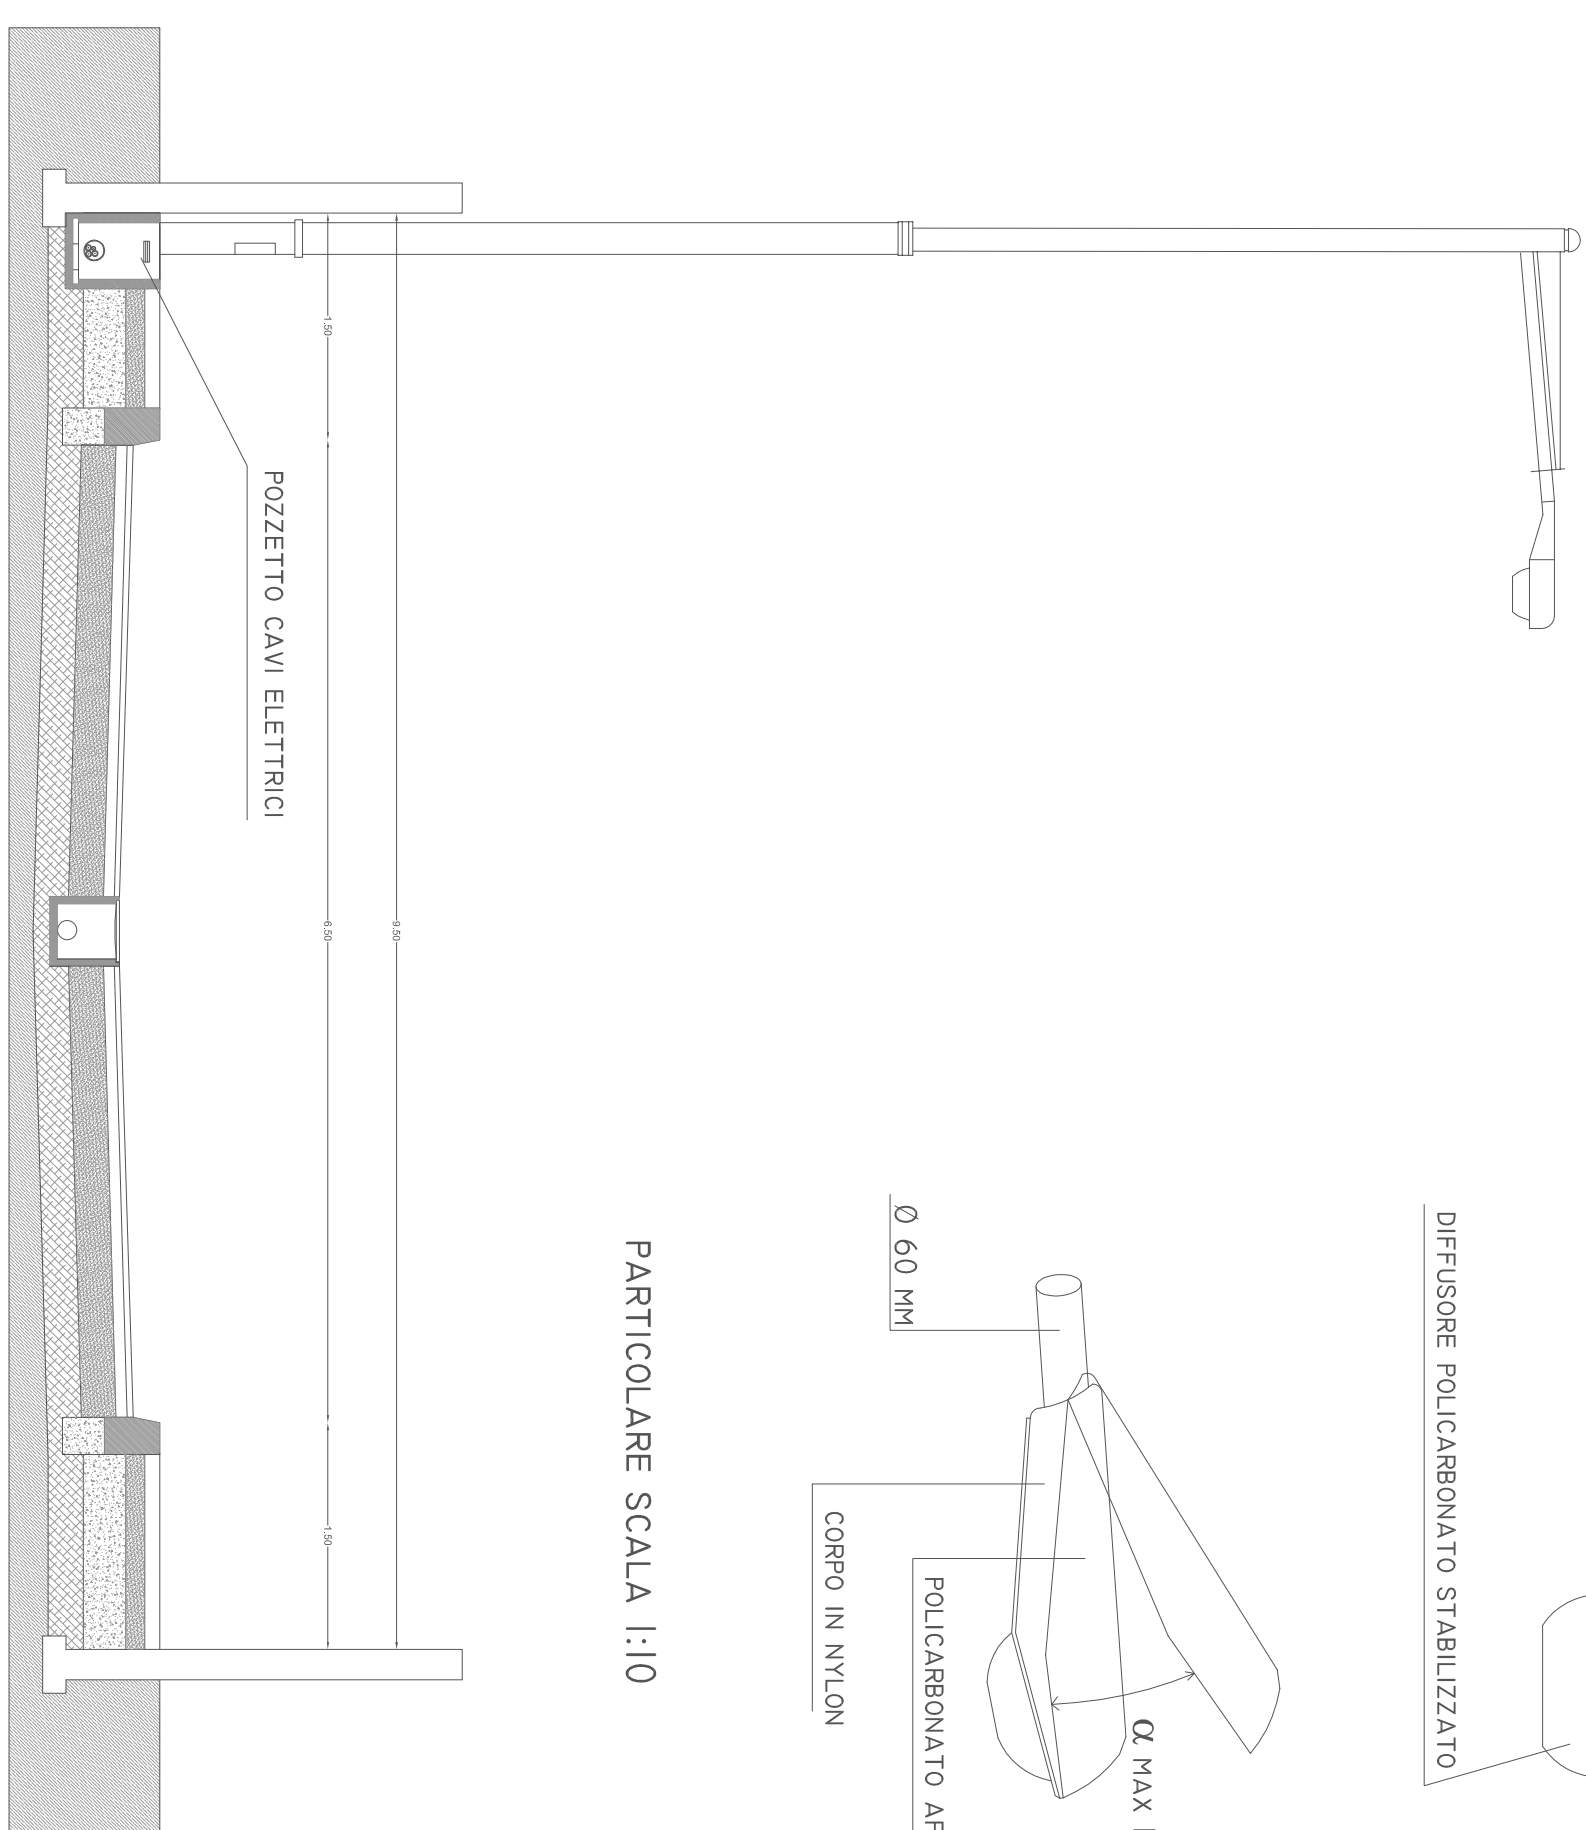

PARTICOLARE SCALA 1:10

