

Comune di Cameri  
Provincia di NOVARA

PROGETTO UNITARIO DI CORDINAMENTO  
LOCALIZZAZIONE COMMERCIALE L2  
PROGRAMMA INTEGRATO DI RIQUALIFICAZIONE URBANISTICA  
AREA IMPRESA AIROLDI SRL



TAVOLA 2  
confronto prg sdf-prj

Comune di Cameri,  
Piazza Dante Alighieri, 27 - 28062  
Cameri, NO


Marco Maggia Architetto  
Master in Trasporti e Mobilità Sostenibile  
Via Pietro Micca 12, Biella  
marcomaggia@studiomaggia.it




PLANIMETRIA DI PRG - STATO DI FATTO  
COMUNE DI CAMERI - TAV. 3.9

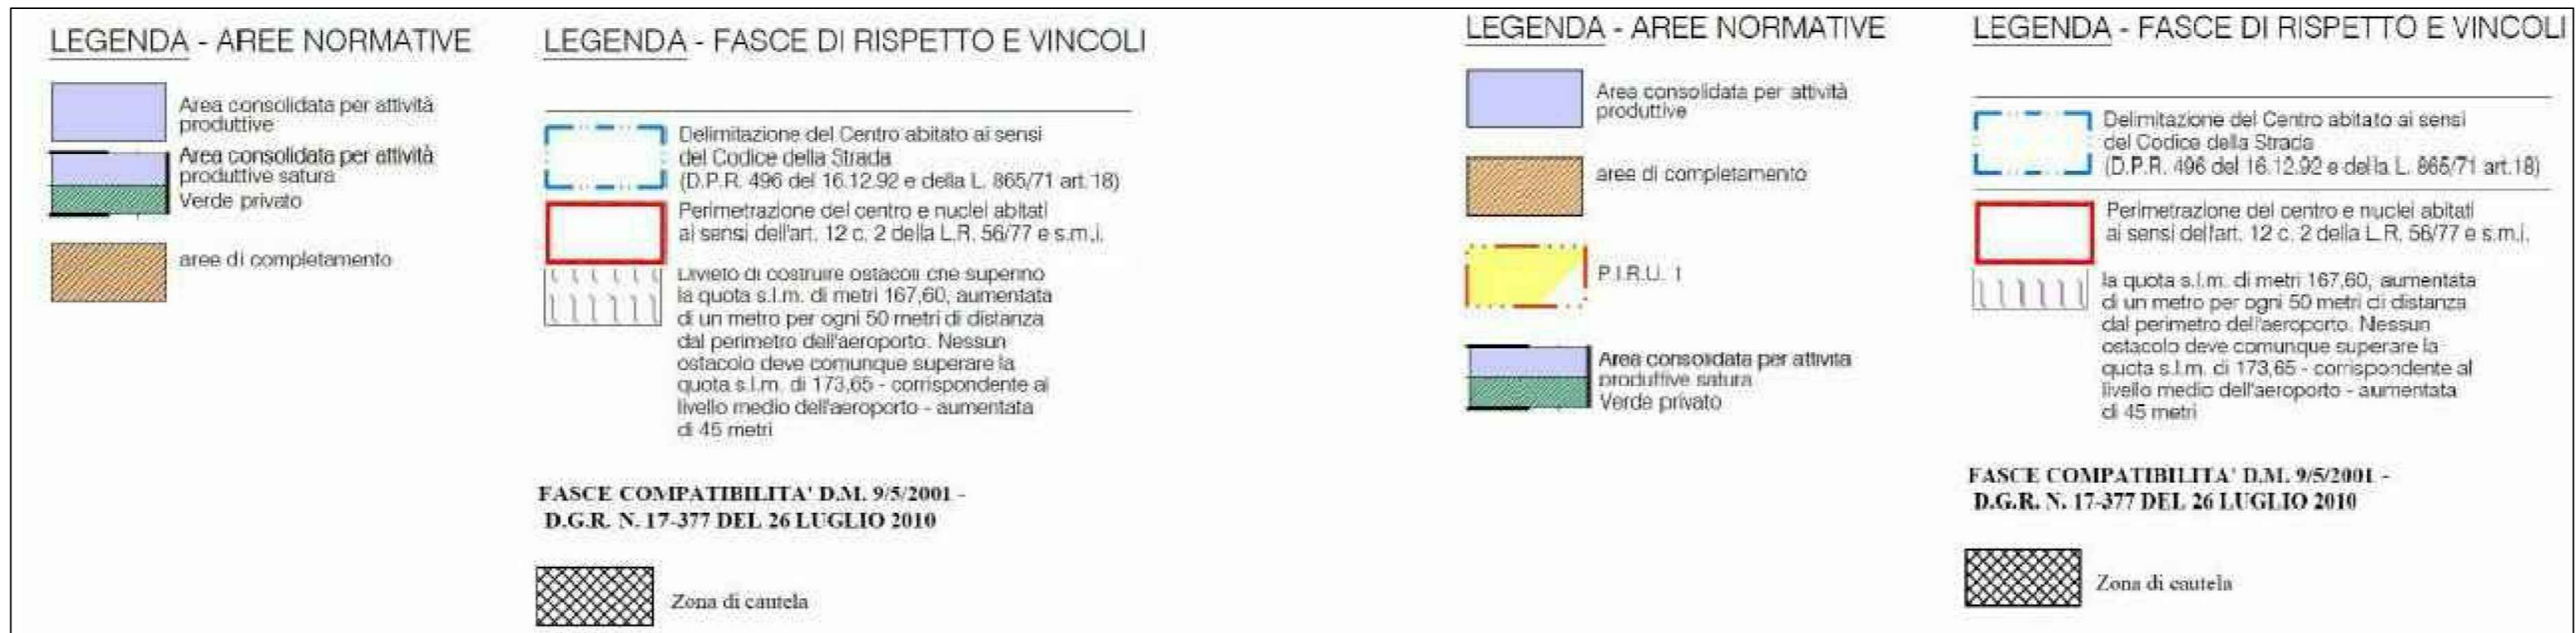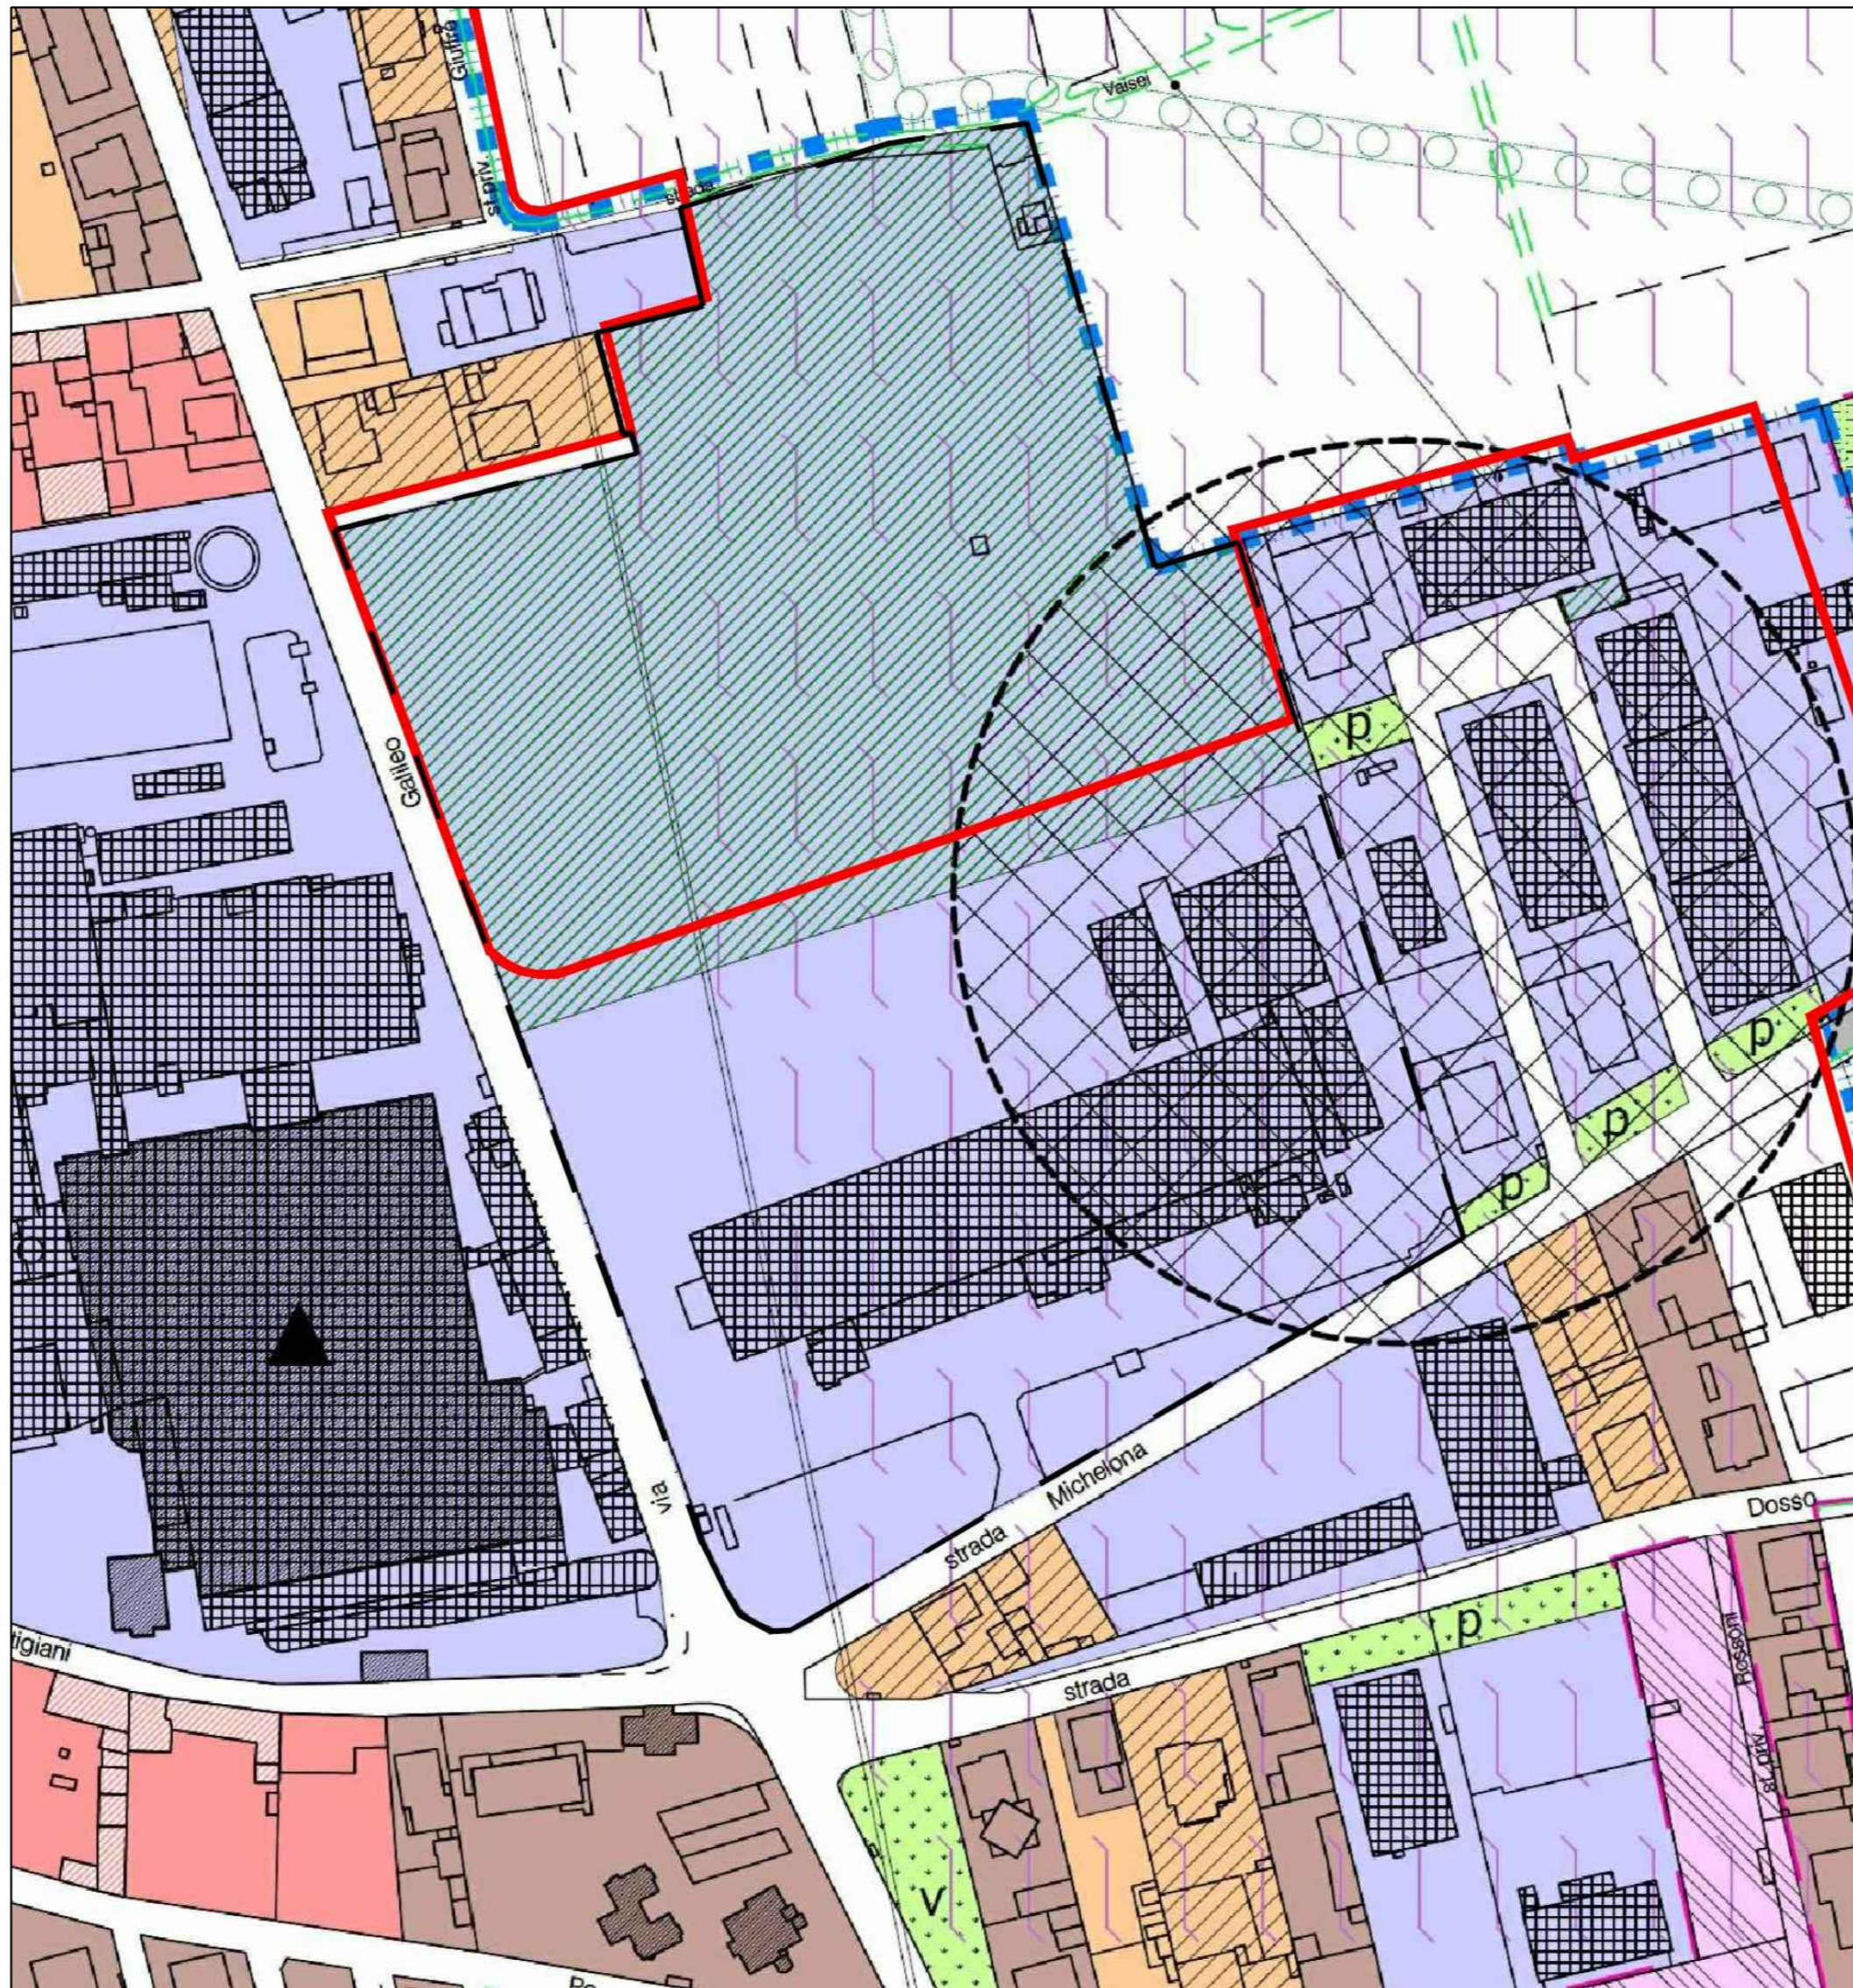

PLANIMETRIA DI PRG - STATO DI PROGETTO  
COMUNE DI CAMERI - TAV. 3.9

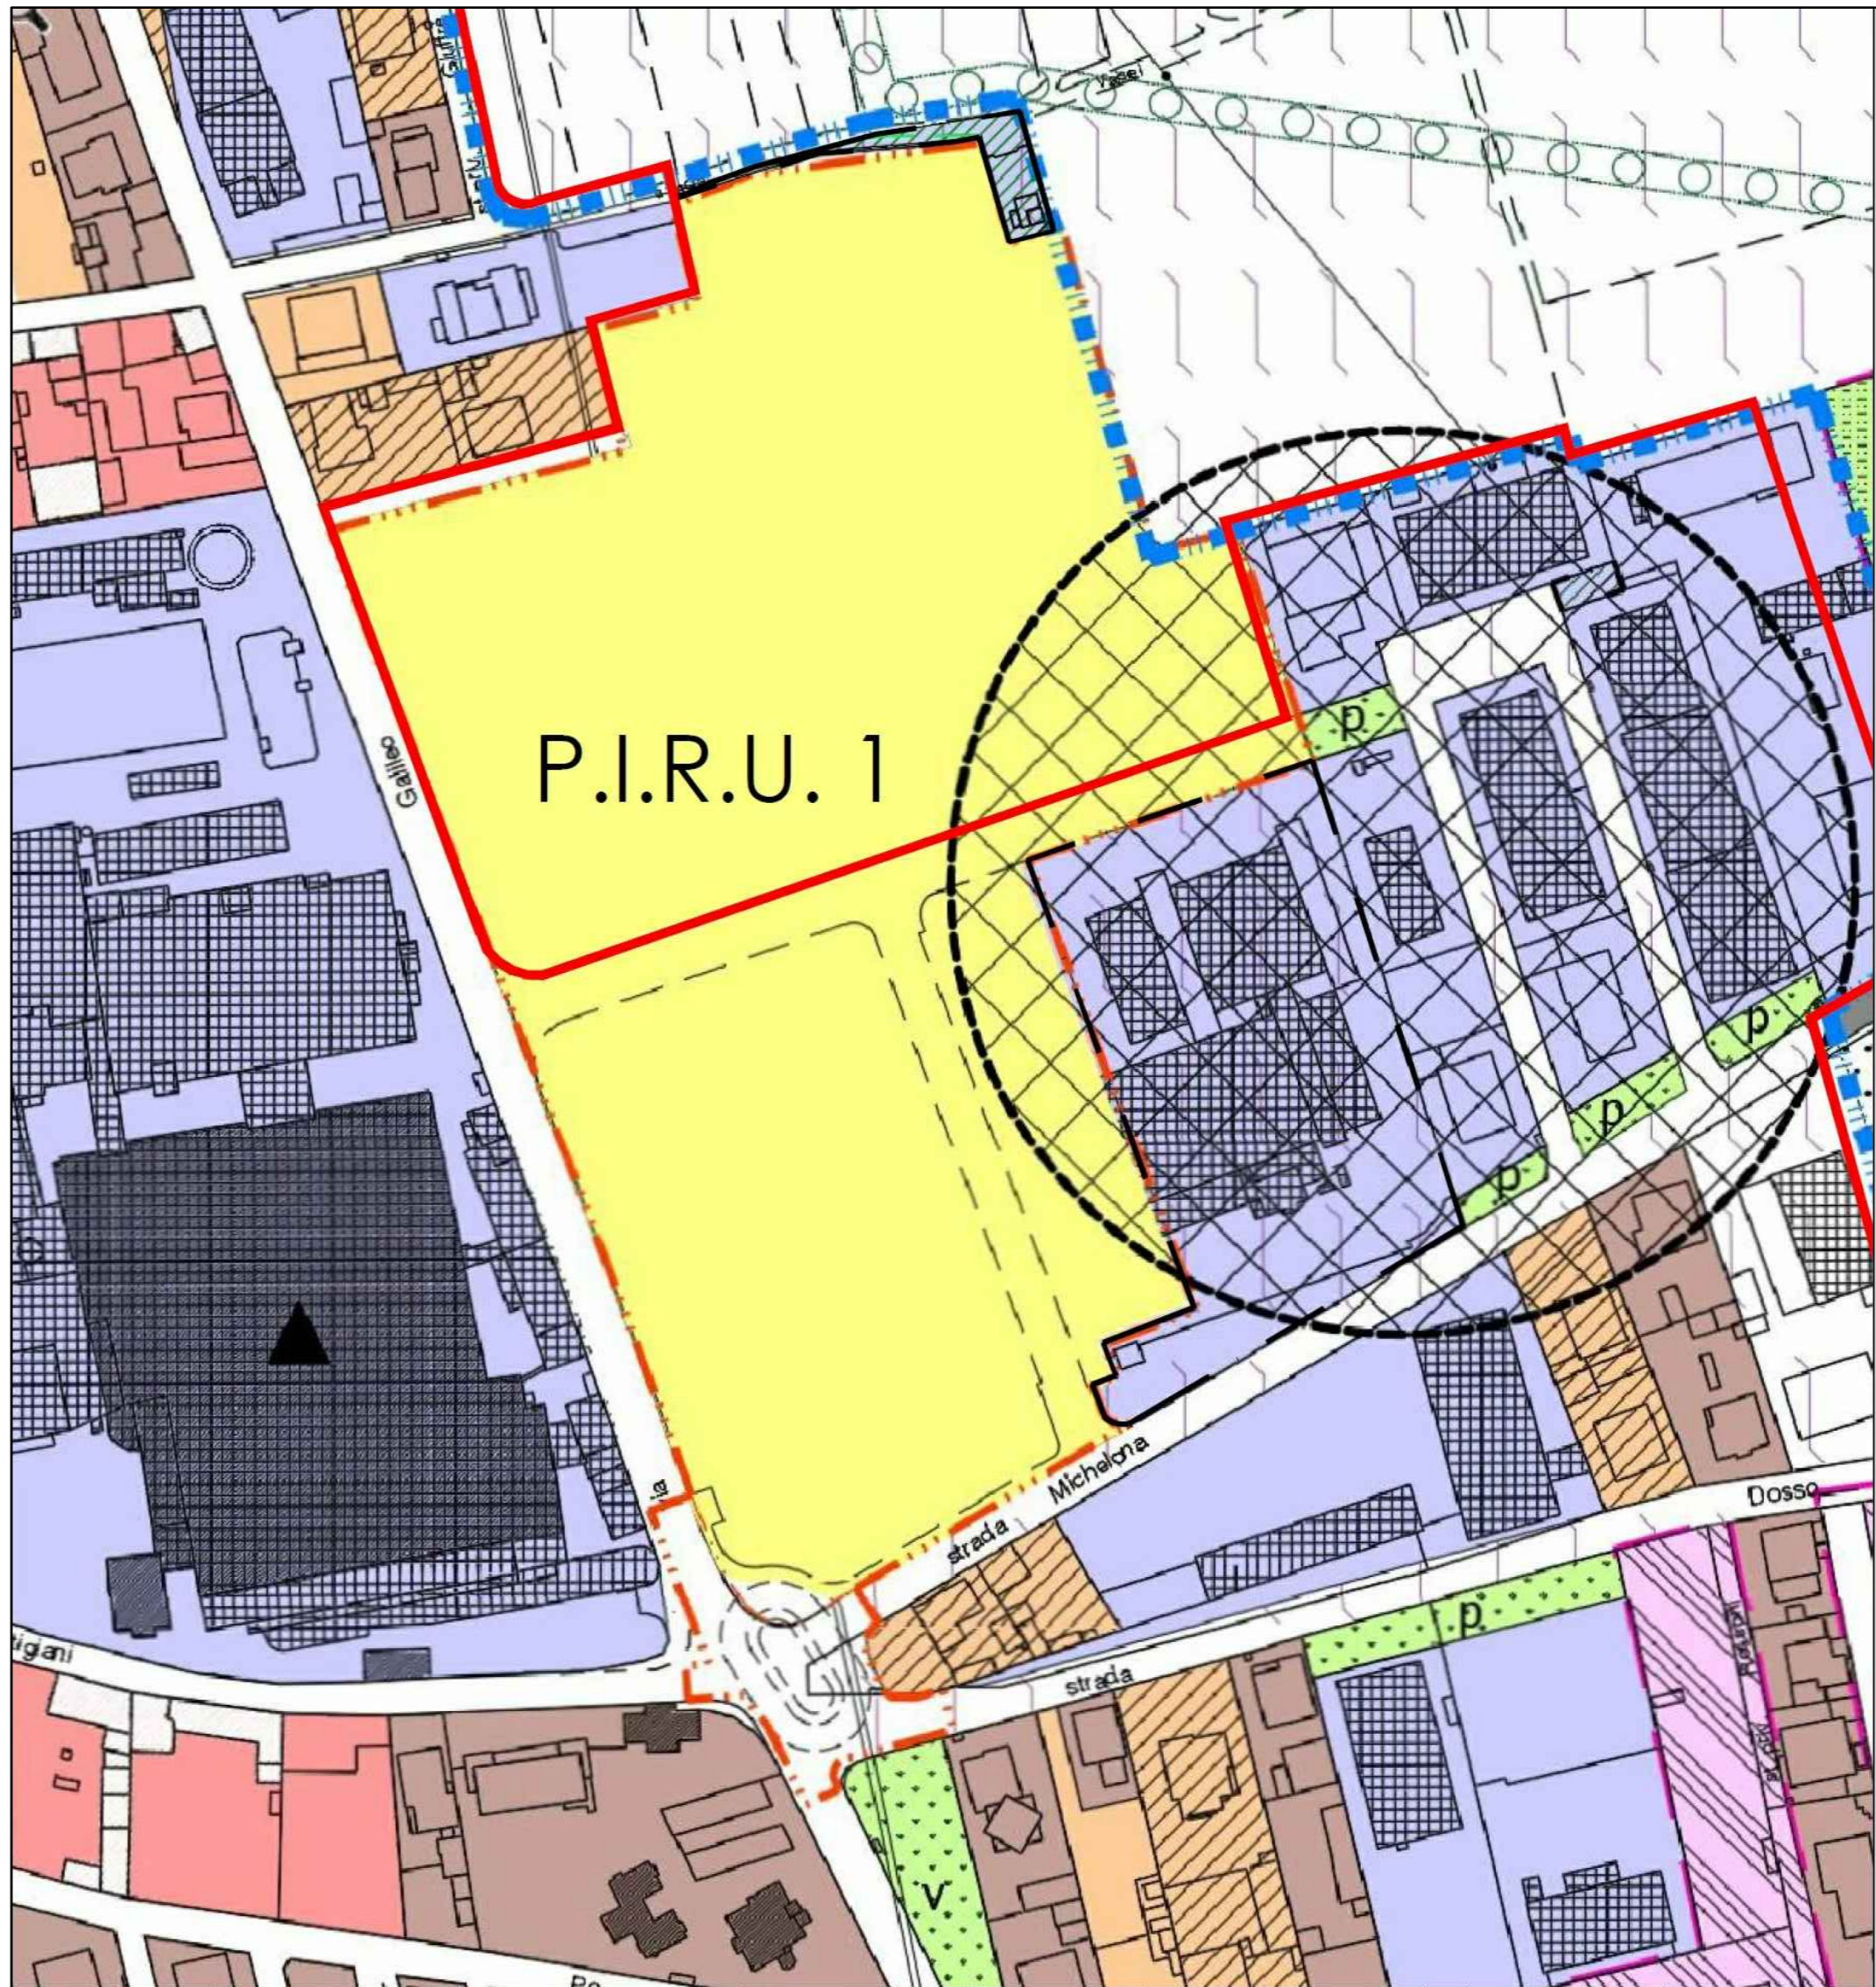

CARTA DI SINTESI DELLA PERICOLOSITA' GEOMORFOLOGICA

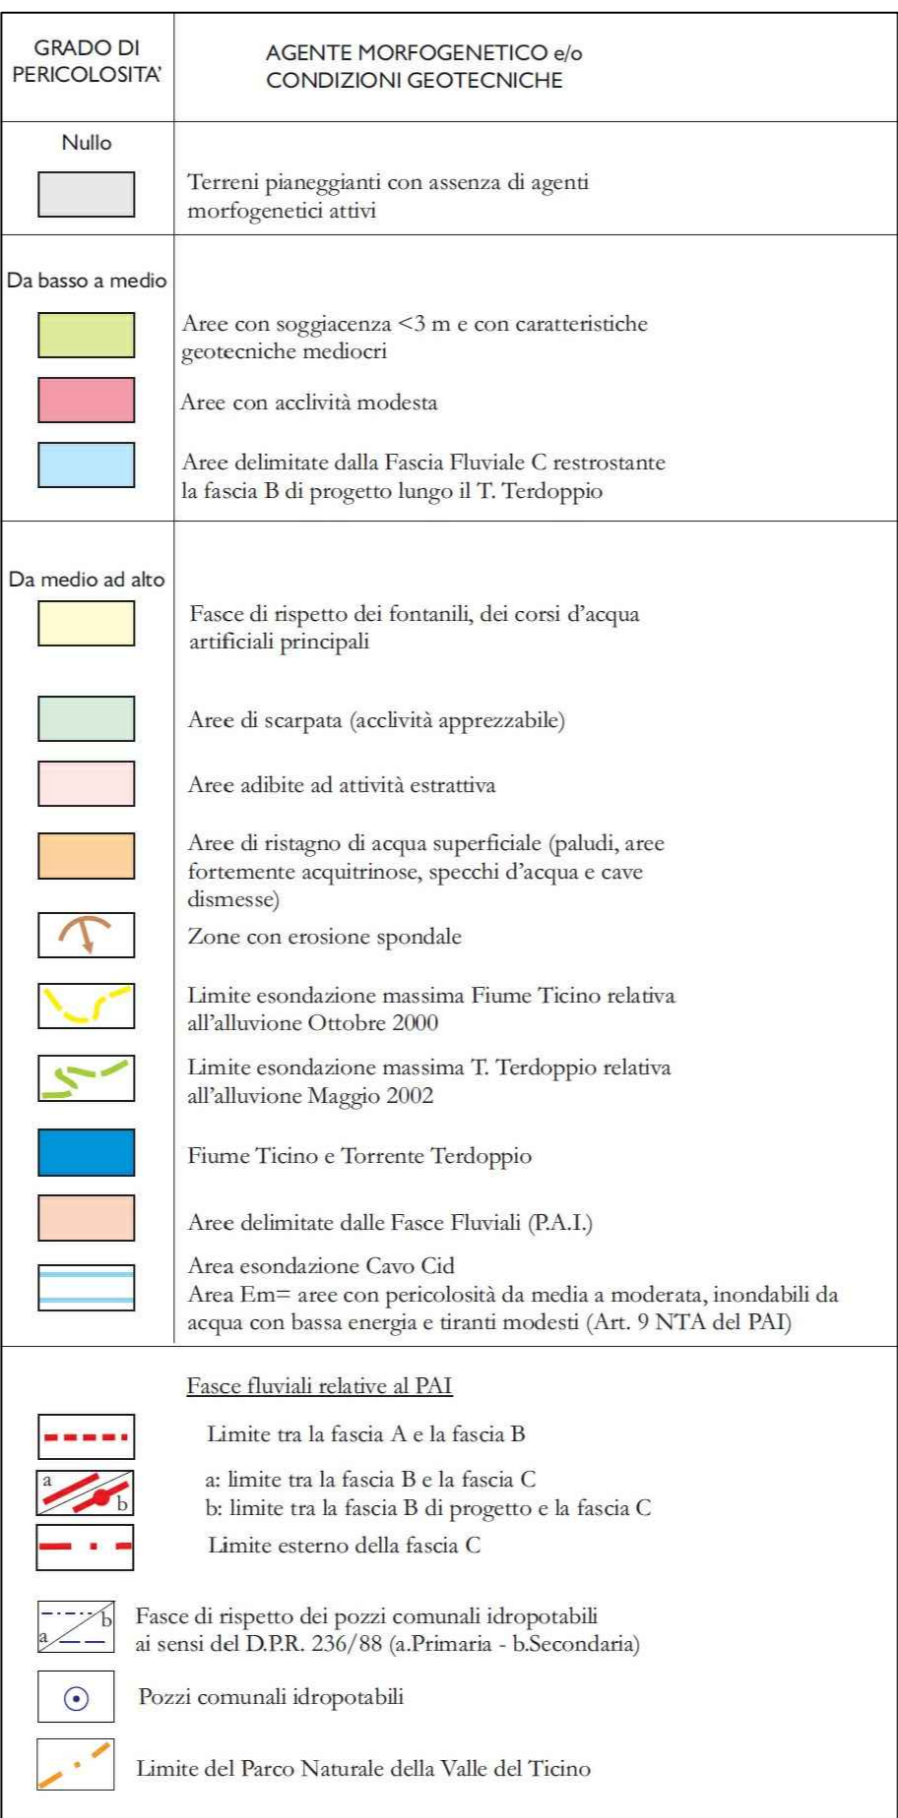

CARTA IDROGEOLOGICA

