

Comune di Cameri
Provincia di NOVARA

PROGETTO UNITARIO DI CORDINAMENTO
LOCALIZZAZIONE COMMERCIALE L2
PROGRAMMA INTEGRATO DI RIQUALIFICAZIONE URBANISTICA
AREA IMPRESA AIROLDI SRL

TAVOLA 1


inquadramento del progetto su corografia

Comune di Cameri,
Piazza Dante Alighieri, 27 - 28062
Cameri, NO

Marco Maggia Architetto
Master in Trasporti e Mobilità Sostenibile
Via Pietro Micca 12, Biella
marcomaggia@studiomaggia.it




COROGRAFIA SCALA 1: 20000

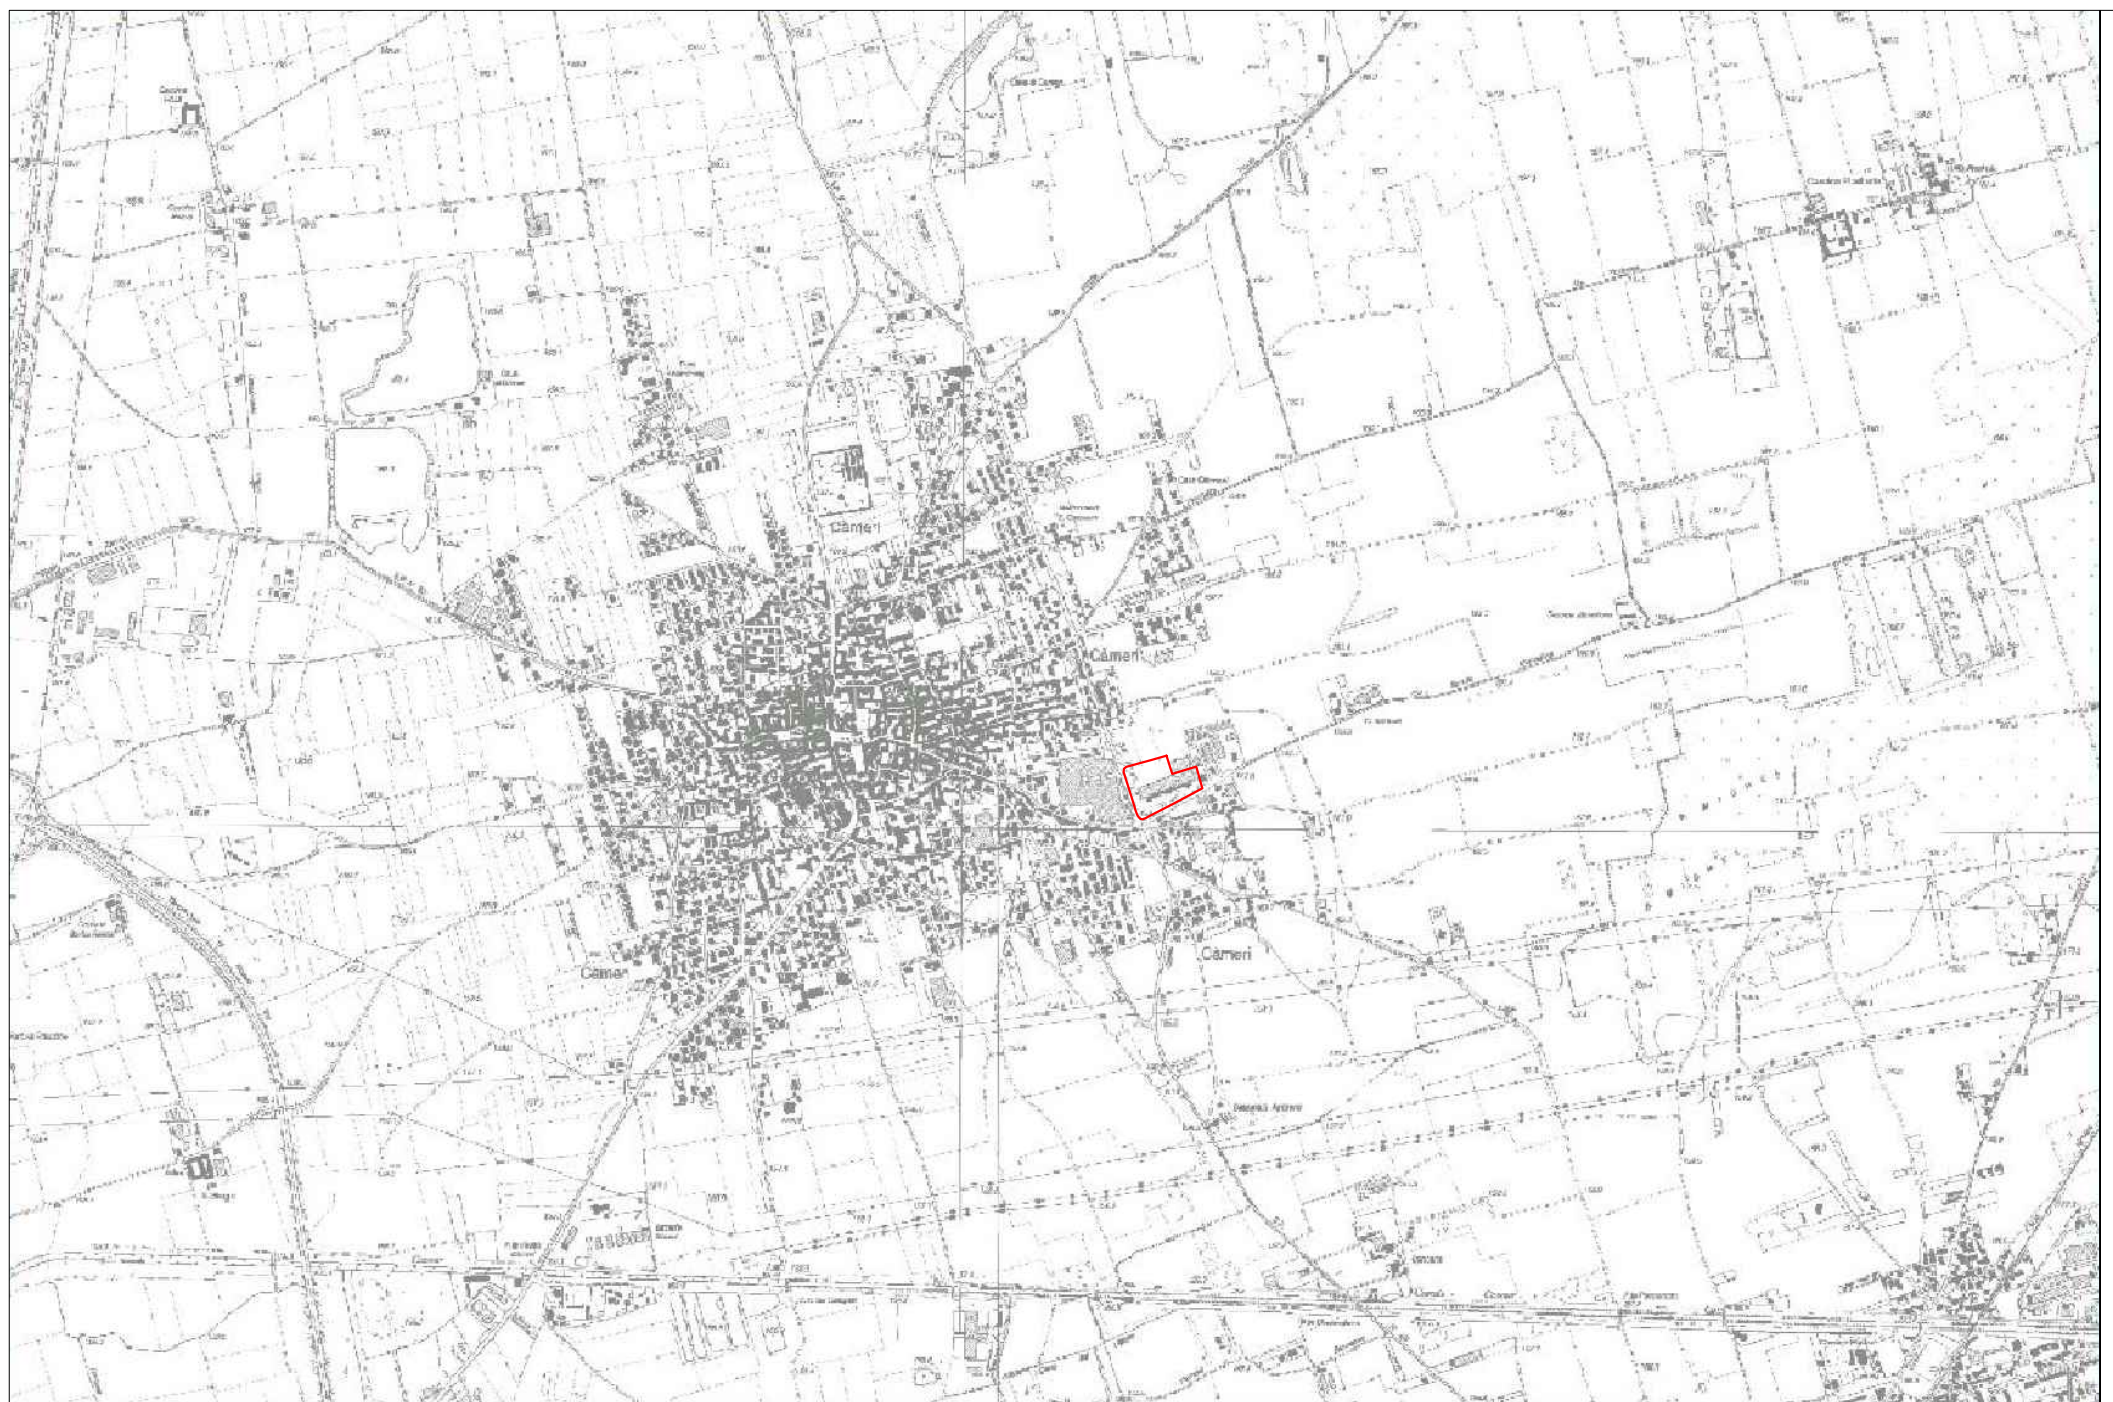


COROGRAFIA SCALA 1: 10000



COROGRAFIA SCALA 1: 5000

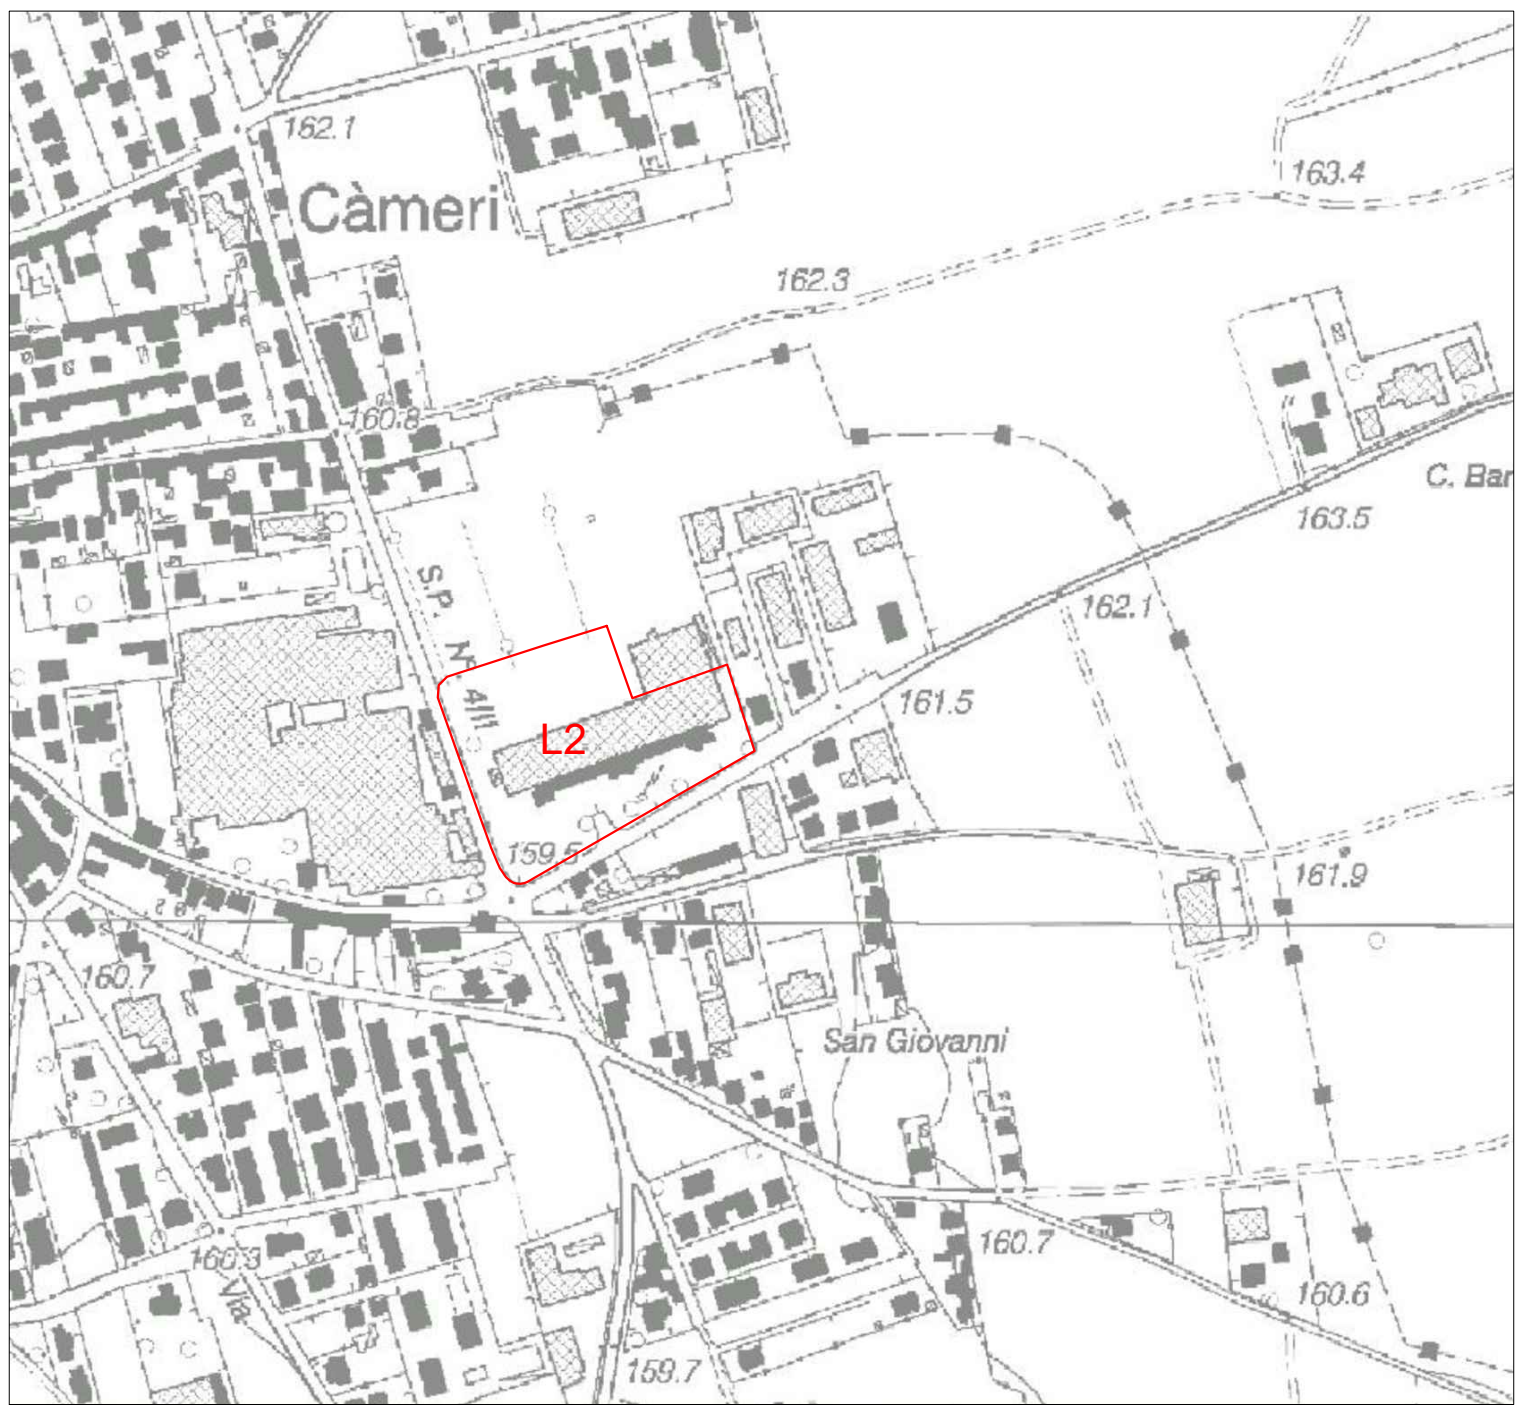

PLANIMETRIA SCALA 1: 2000 CON INDICAZIONE DEGLI ACCESSI

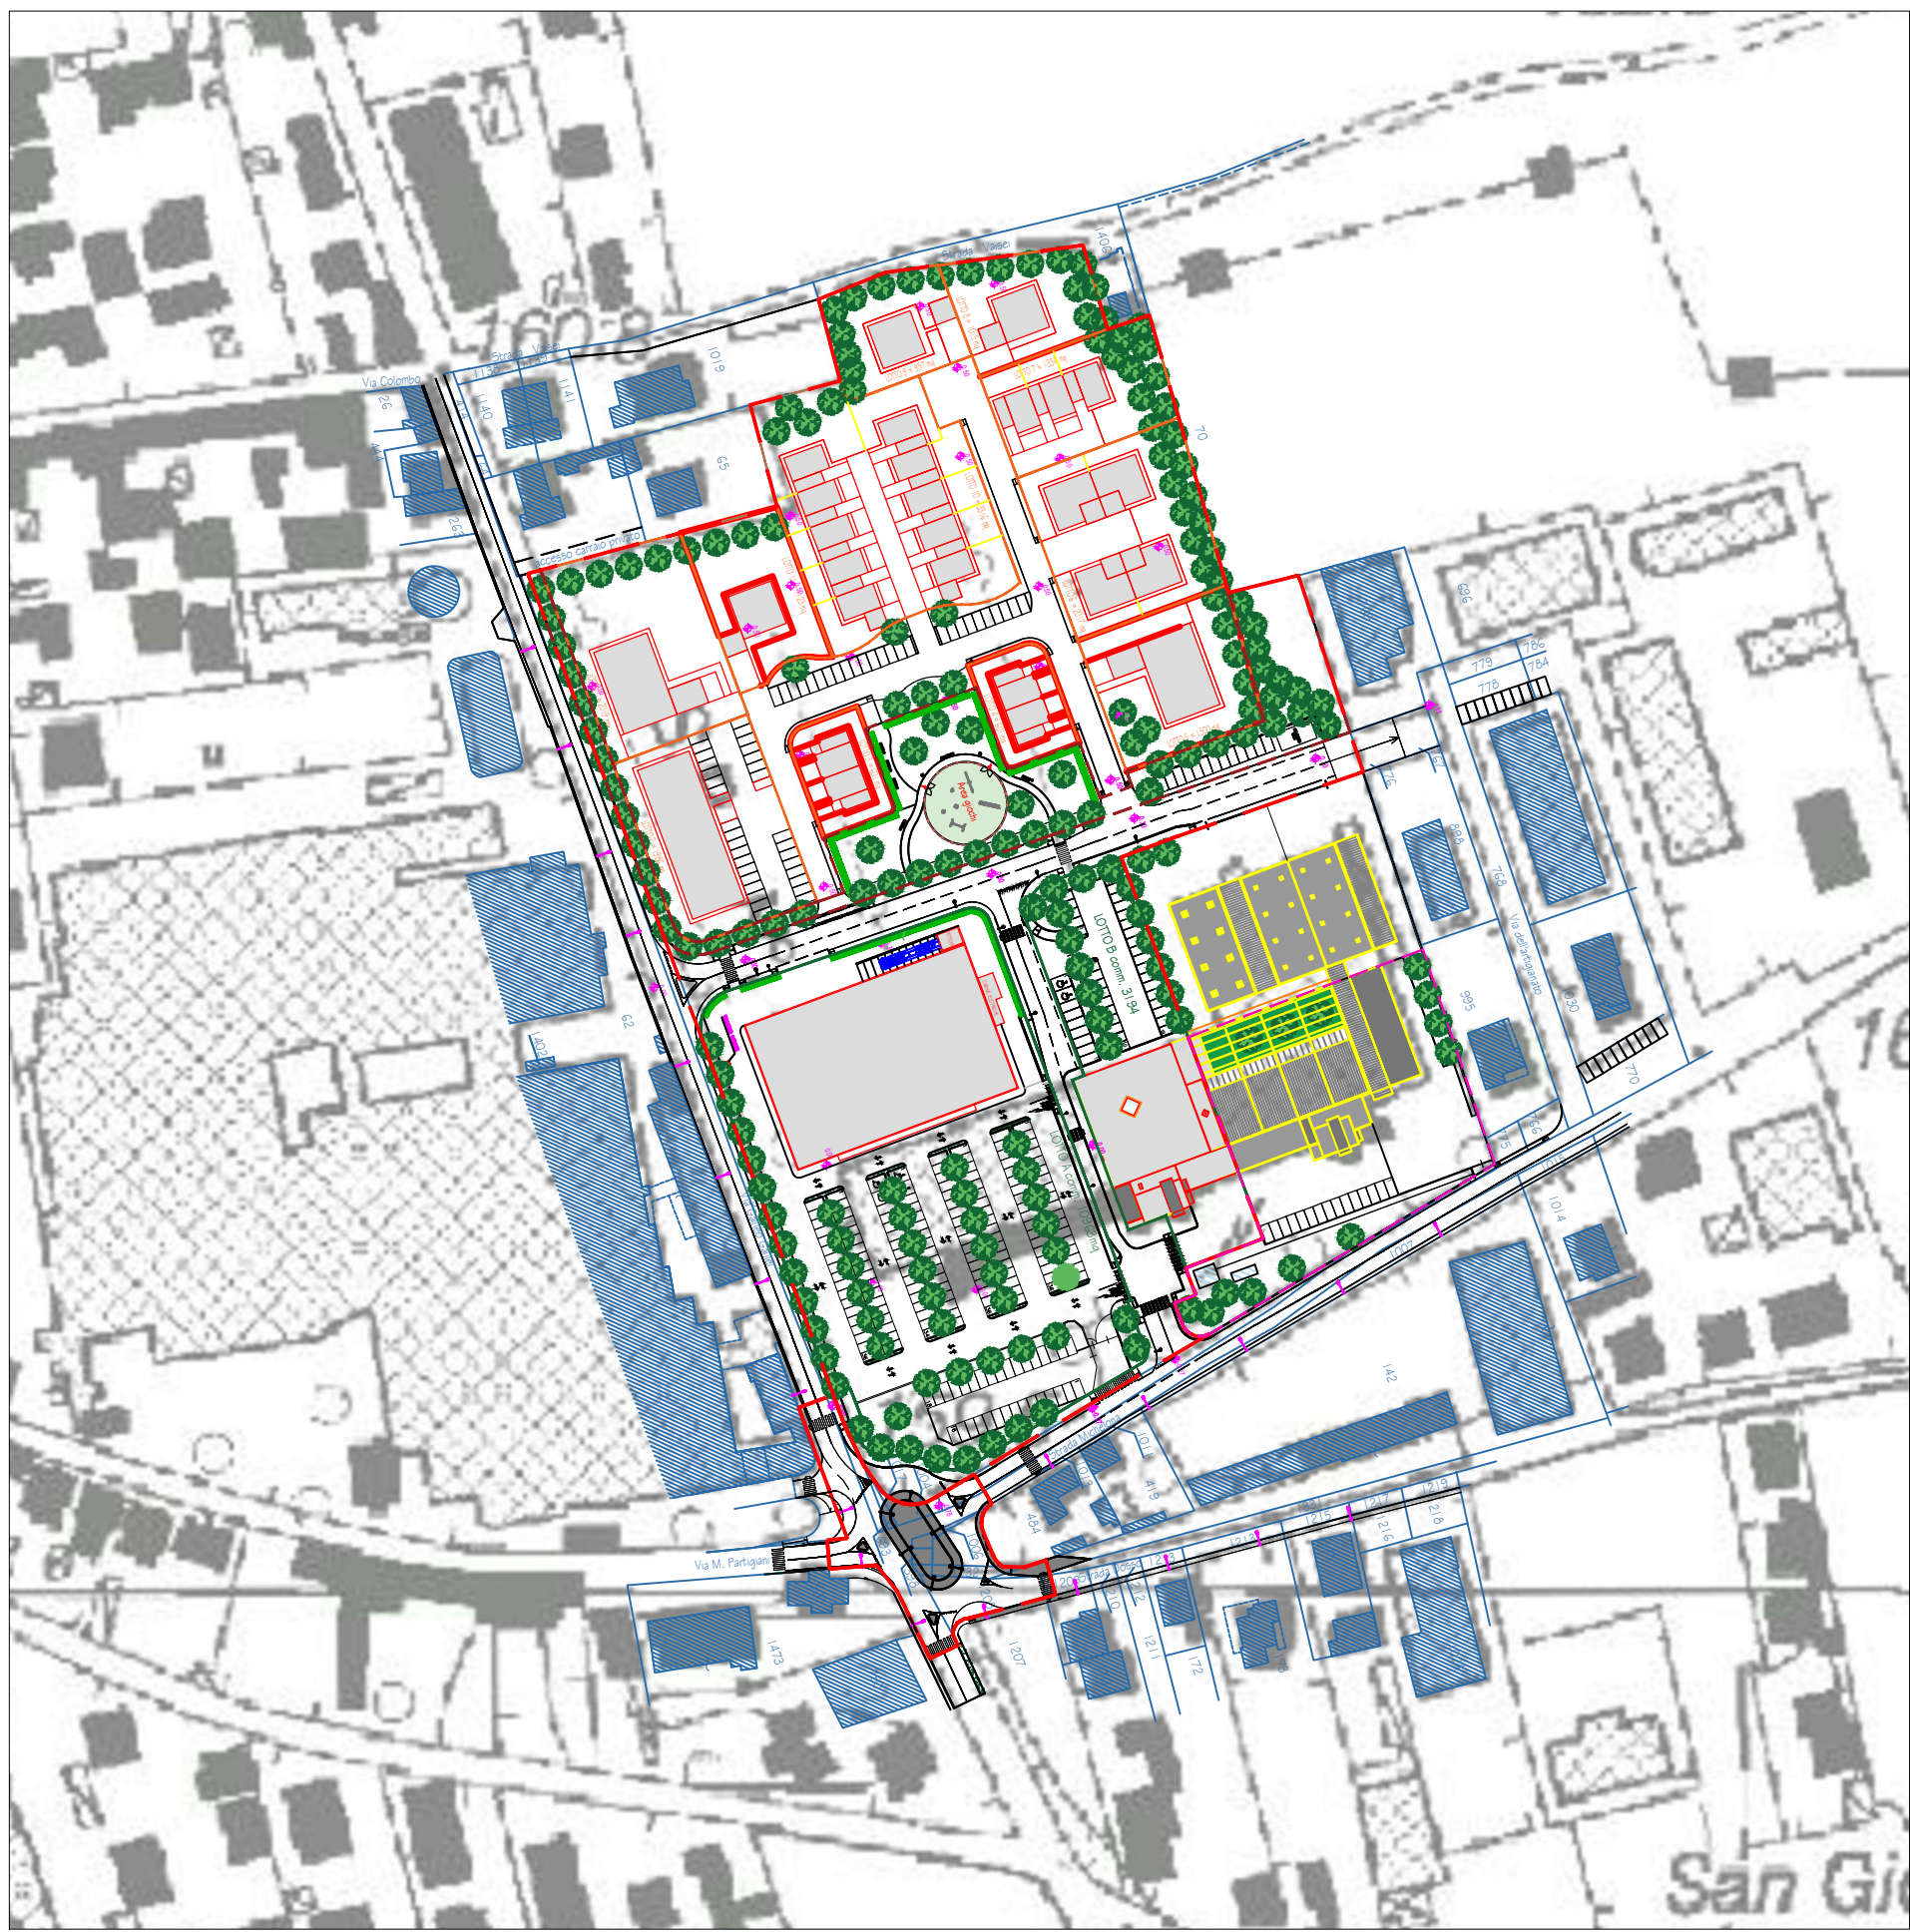

LEGENDA

- INDIVIDUAZIONE AREA D'INTERVENTO del P.I.R.U.
- CONFINI CATASTALI
- LOTTE AREA RESIDENZIALE
- LOTTE AREA COMMERCIALE
- AREA A STANDARDS AFFERENTI AREA RESIDENZIALE
- AREA PRODUTTIVA ESTERNA AL PIRU
- EDIFICI IN PROGETTO
- QUOTE DI PROGETTO