

Comune di Cameri

Provincia di NOVARA

PROGRAMMA INTEGRATO DI RIQUALIFICAZIONE URBANA

P.I.R.U. 1

con contestuale VARIANTE STRUTTURALE P.R.G. art. 17 comma 4 L.R. 56/77 smi

"AREA IMPRESA EDILE AIROLDI SRL"

VIA G. GALILEI - STRADA MICHELONA

Data: Gennaio 2019

Scala: VARIE

EL. 05 Tav. a

PROPONENTI:

Impresa Edile Airoldi srl
Via Novara, 42 - 28066 Galliate (NO)

Comune di Cameri
Piazza Dante, 27 - 28062 Cameri (NO)

PROPRIETA':

Impresa Edile Airoldi srl
Via Novara, 42 - 28066 Galliate (NO)

R.U.P. e PROG.

VARIANTE STRUTTURALE:
Dott. Arch. Margherita Testa
Piazza Dante Alighieri, 25 - 28062 Cameri (NO)

PROFESSIONISTI:

REDAZIONE PIRU:
Dott. Ing. Rezio Mattachini
Via Libertà, 1/c - 28043 Bellinzago Nov. (NO)

REDAZIONE VAS:
Dott. Arch. Roberto Gazzola
Via Fossati, 6 - 28066 Galliate (NO)

REDAZIONE IDRO-GEOLOGIA:
Dott. Geol. Claudio Viviani
Via del Moro, 59 - 28047 Oleggio (NO)


REDAZIONE VIABILITA':
Dott. Arch. Marco Maggia
Via Nazario Sauro, 18 - 13900 Biella (BI)

REDAZIONE ACUSTICA:
Dott. Ing. Enrico Vignolo
C.so Cavour, 33 - 15011 Acqui Terme (AL)

ELABORATI:

- Planimetria generale con indicazione delle destinazioni urbanistiche in progetto
- Planimetria progettuale su base PRG
- Estratto catastale con verifica art 14 DCR 563/13414-1999


PLANIMETRIA di PRG - PROGETTO

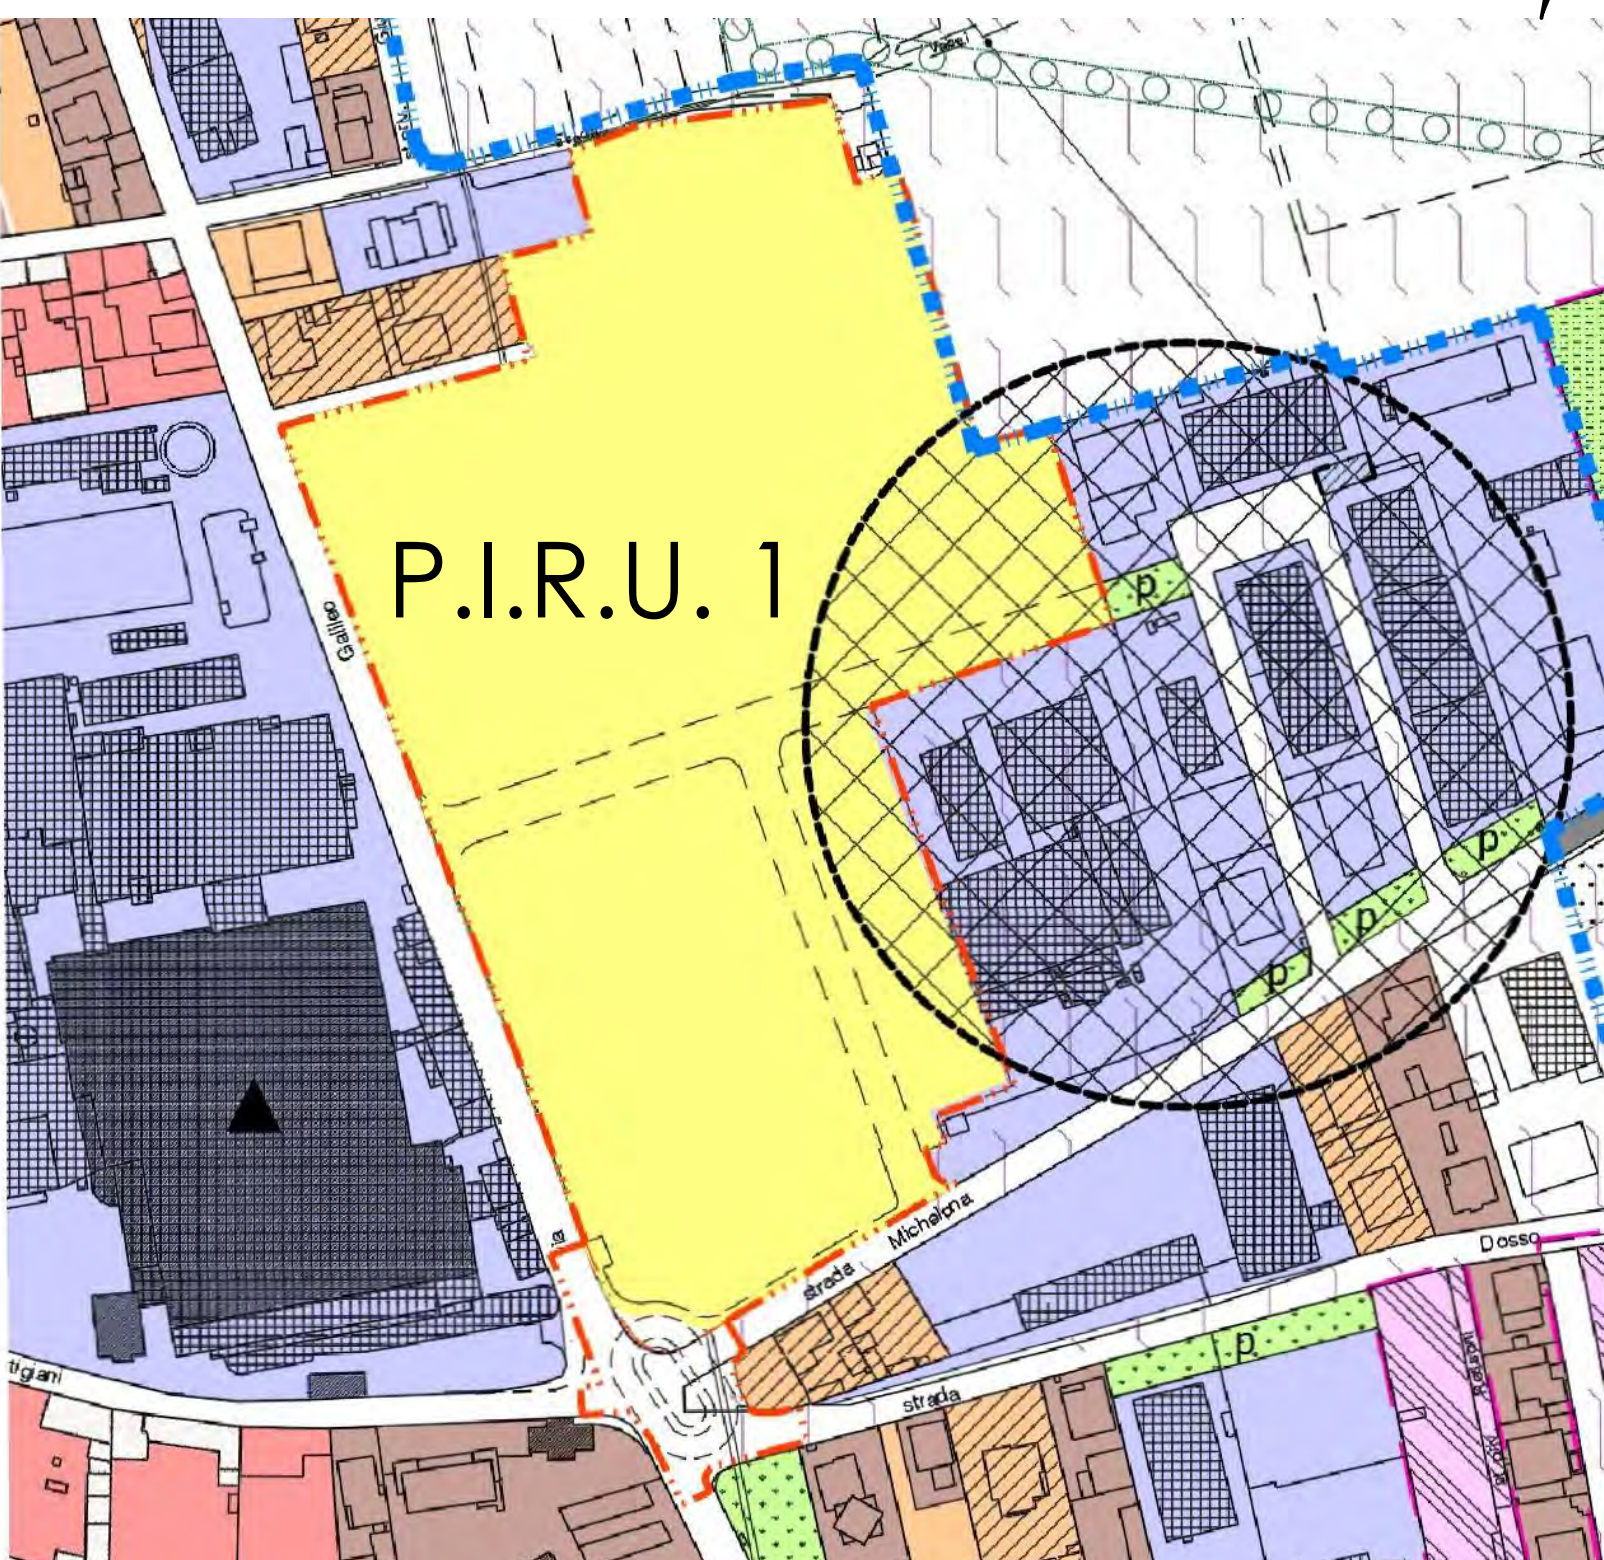

Scala 1:2000

RICONOSCIMENTO L.1

Estratto castastale con verifica art. 14 Prospetto 4 DCR 563/13414 e smi

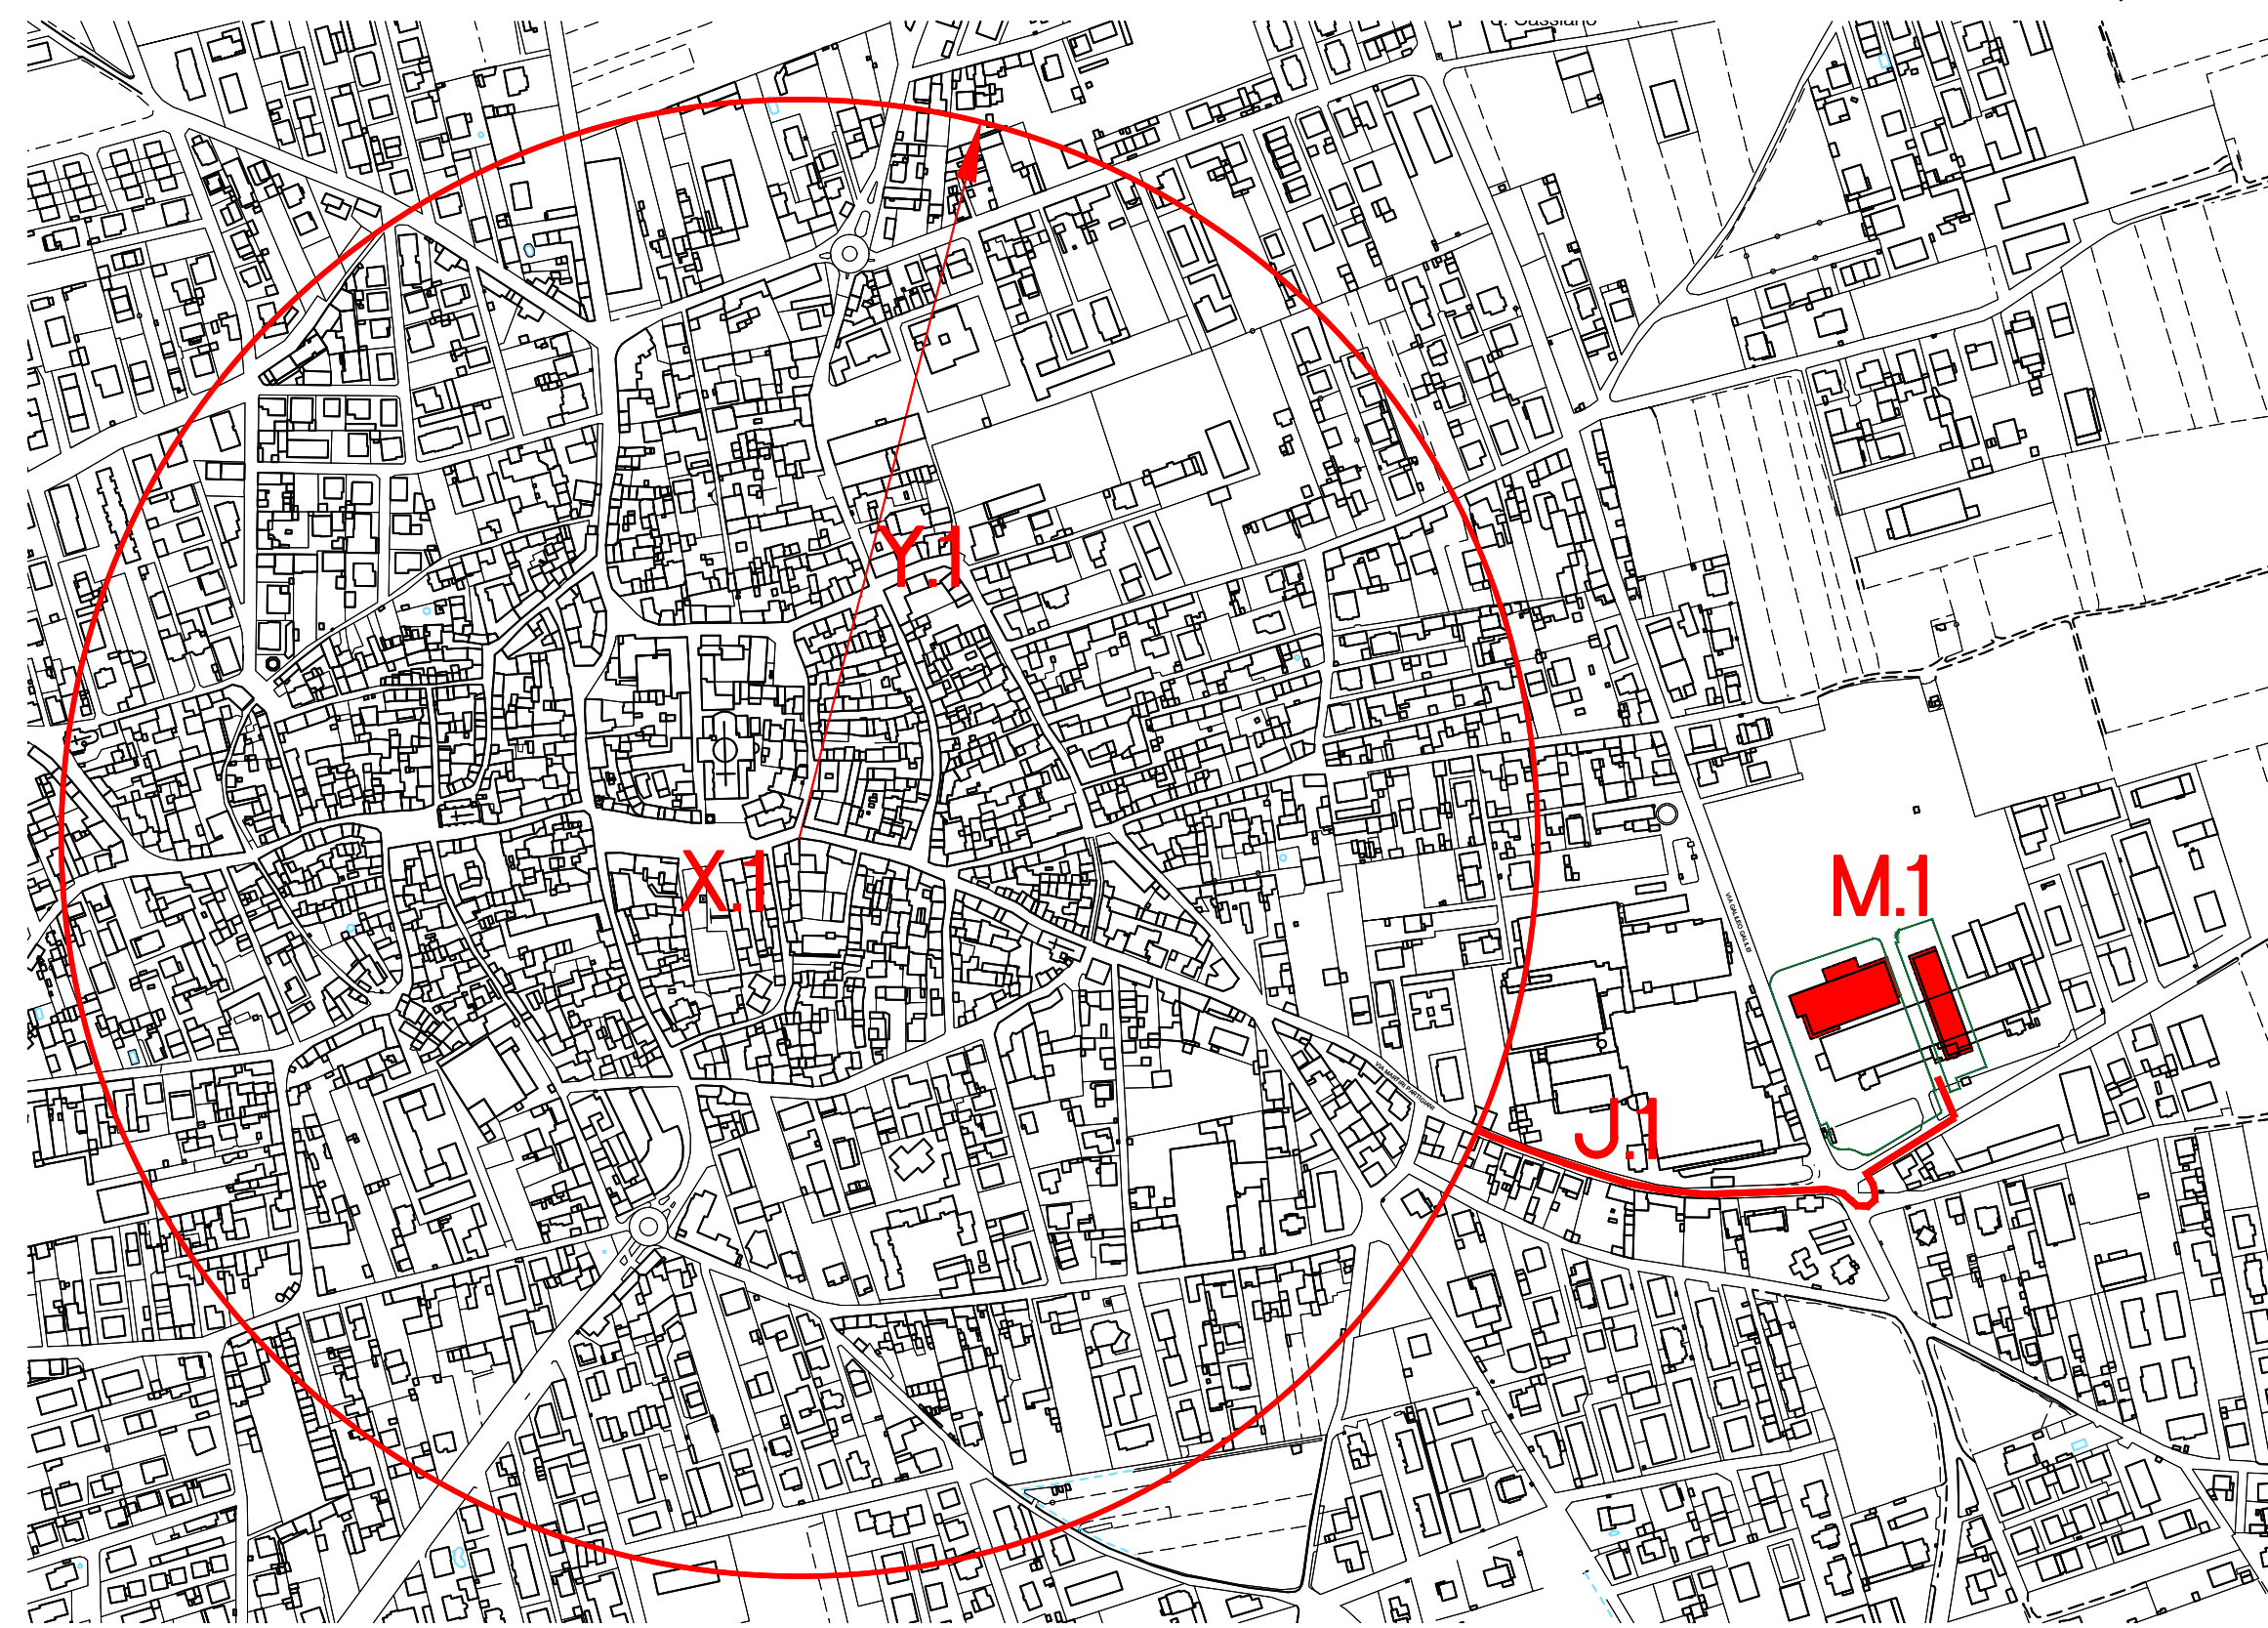

Scala 1:5.000

DCR n.191-43016
del 20 novembre 2012

TABELLA 3

TIPO DI COMUNE: COMUNI SUBPOLO DELLA RETE PRIMARIA, COMUNI INTERMEDI CON PIU' DI 10.000 ABITANTI

TIPOLOGIA DELLE STRUTTURE	SUPERFICIE VENDITA (mq)	ADDESSAMENTI					LOCALIZZAZIONI		
		A.1.	A.3.	A.4.	A.5.	L.1.	L.2.		
VICINATO	Fino a 100 Fino a 500	SI	SI	SI	SI	SI	SI	SI	SI (1)
M-SAM1	101-200	SI	SI	SI	SI	NO	SI	SI	NO
M-SAM2	201-300	SI	SI	SI	SI	NO	SI	SI	NO
M-SAM3	301-400	SI	SI	SI	SI	NO	SI	SI	NO
M-SAM129	12901-13000	SI	SI	SI	SI	NO	SI	SI	NO

A1= Addestramenti storici (devanti)

A3= Addestramenti commerciali urbani fuori

A4= Addestramenti commerciali urbani vicino (o deboli)

A5= Addestramenti commerciali extraurbani (periferia)

L1= Localizzazioni commerciali urbane non addestrate

L2= Localizzazioni commerciali urbane periferiche non addestrate

Note:

(1) Solo nel centrocemmerale con capitali ai sensi della presente tabella

(2) Solo fino a 3.000

(3) Solo nel caso di centri commerciali equidistanti da un'altra cella 5, comma 2, lettera b)

Comune di Cameri

Provincia di NOVARA

PROGRAMMA INTEGRATO DI
RIQUALIFICAZIONE URBANA

P.I.R.U. 1

con contestuale VARIANTE STRUTTURALE P.R.G. art. 17 comma 4 L.R. 56/77 smi

"AREA IMPRESA EDILE AIROLDI SRL"
VIA G. GALILEI - STRADA MICHELONA

Data: Gennaio 2019
Scala: 1:1000 - 1:500

EL. 05 Tav. b

PROPONENTI:

Impresa Edile Airoldi srl
Via Novara, 42 - 28066 Galliate (NO)

Comune di Cameri
Piazza Dante, 27 - 28062 Cameri (NO)

PROPRIETA':

Impresa Edile Airoldi srl
Via Novara, 42 - 28066 Galliate (NO)

R.U.P. e PROG.

VARIANTE STRUTTURALE:
Dott. Arch. Margherita Testa
Piazza Dante Alighieri, 25 - 28062 Cameri (NO)

PROFESSIONISTI:

REDAZIONE PIRU:
Dott. Ing. Rezio Mattachini
Via Libertà, 1/c - 28043 Bellinzago Nov. (NO)

REDAZIONE VAS:
Dott. Arch. Roberto Gazzola
Via Fossati, 6 - 28066 Galliate (NO)

REDAZIONE IDRO-GEOLOGIA:
Dott. Geol. Claudio Viviani
Via del Moro, 59 - 28047 Oleggio (NO)

REDAZIONE VIABILITA':
Dott. Arch. Marco Maggia
Via Nazario Sauro, 18 - 13900 Biella (BI)


REDAZIONE ACUSTICA:
Dott. Ing. Enrico Vignolo
C.so Cavour, 33 - 15011 Acqui Terme (AL)

ELABORATI:

- Planimetria generale di progetto
con suddivisione dell'area commerciale
- Tabella lotti commerciali e sagome lotti



PLANIMETRIA GENERALE con suddivisione dell'area in LOTTI

Scala 1:500

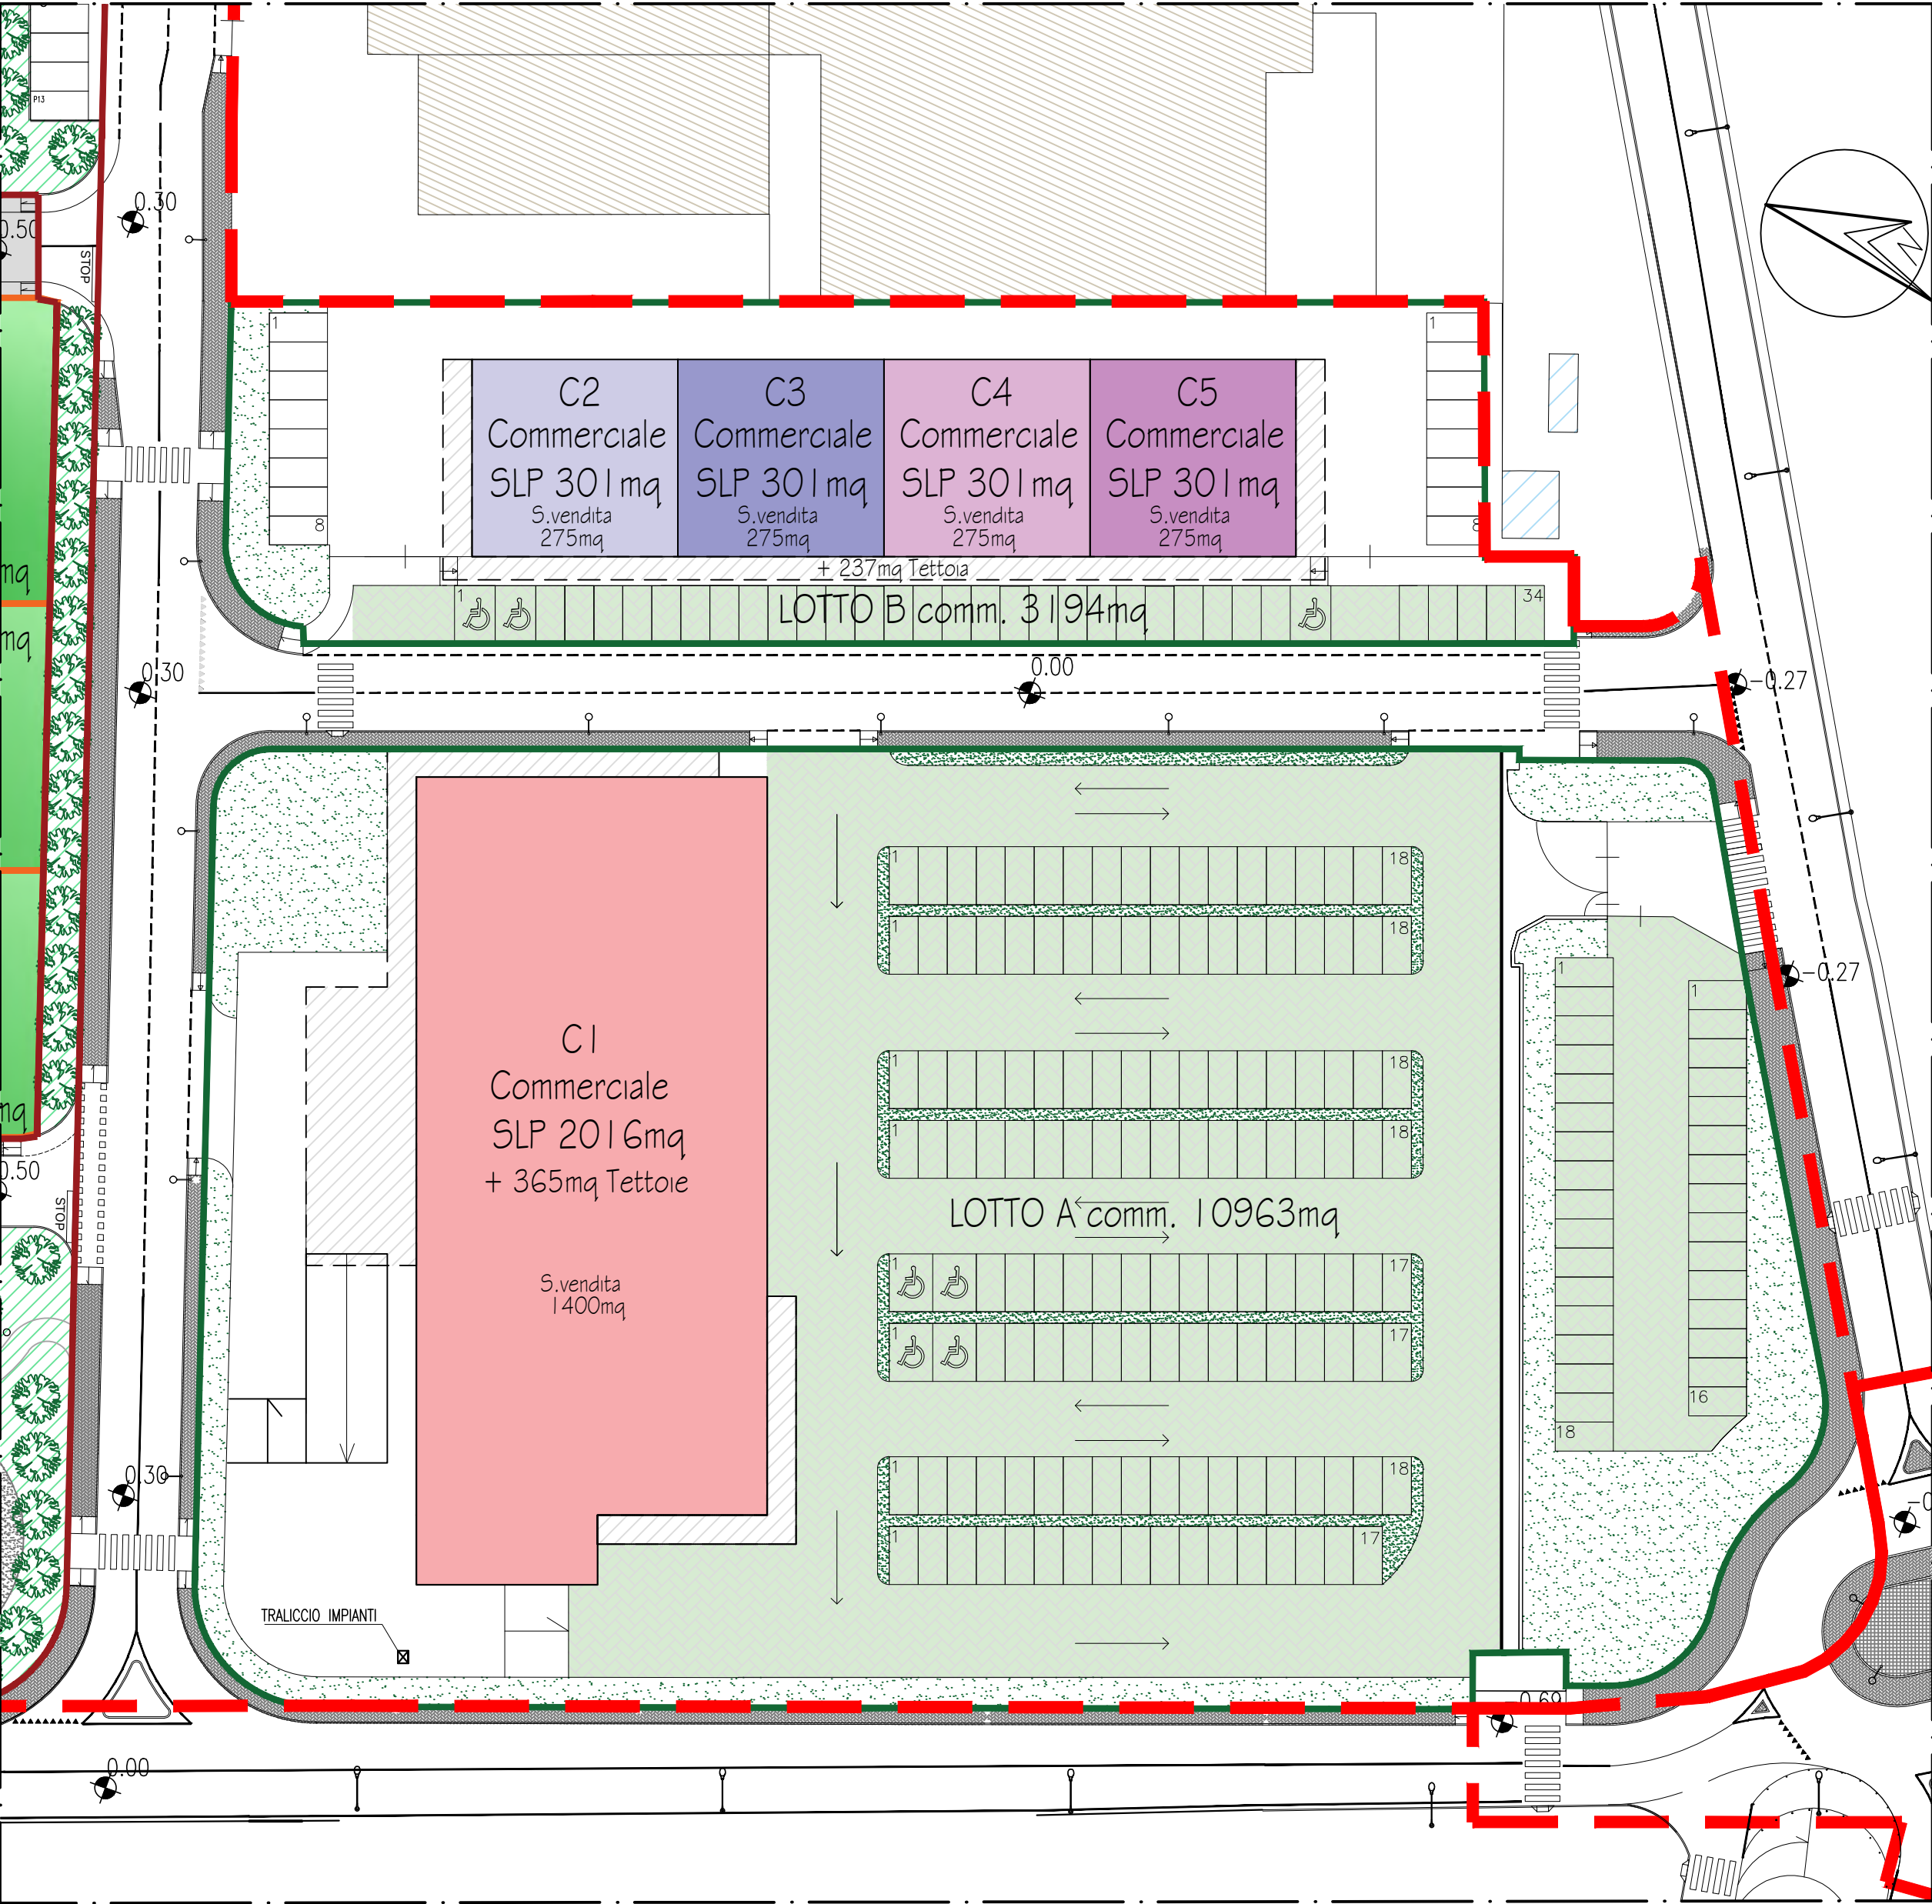

SAGOME LOTTI

Scala 1:1000

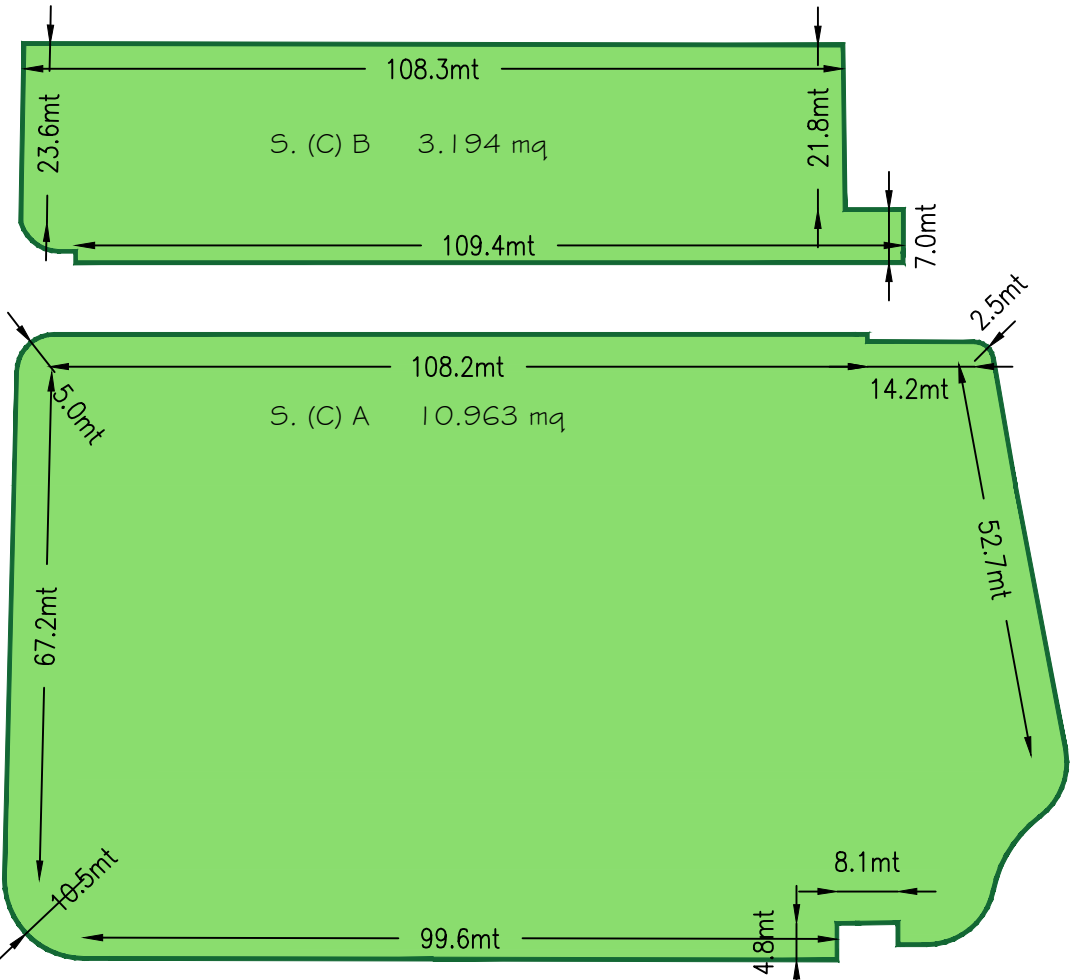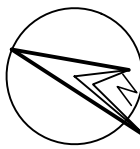

LEGENDA

- INDIVIDUAZIONE AREA D'INTERVENTO del P.I.R.U.
- AREA COMMERCIALE
- EDIFICIO COMMERCIALE (C1)
- EDIFICIO COMMERCIALE (C2)
- EDIFICIO COMMERCIALE (C3)
- EDIFICIO COMMERCIALE (C4)
- EDIFICIO COMMERCIALE (C5)
- AREA A PARCHEGGIO
- AREA VERDE PRIVATA

TABELLA LOTTI COMMERCIALI

Lotto Commerciale - Edificio n°		Struttura di vendita	Tipologia	Slp [mq] Superficie Lorda di Pavimento Massima	Sc [mq] Superficie Coperta Massima	Sv [mq] Superficie di Vendita Massima	Numero parcheggi in progetto max n°	Spark [mq] Superficie a parcheggio Pubblico / Privato	Sp [mq] Superficie pertinenziale
LA	C1	MEDIA	offerta alimentare e/o mista M-SAM3	2.016	2.470	1.400	175	4.550	10.963
LB	C2	MEDIA	offerta extralimentare M-SEI	301	1.450	275	13	338	3.194
	C3	MEDIA	offerta extralimentare M-SEI	301		275	12	312	
	C4	MEDIA	offerta extralimentare M-SEI	301		275	12	312	
	C5	MEDIA	offerta extralimentare M-SEI	301		275	13	338	
TOTALE				3.220	3.920	2.499	235	5.850	14.157

Comune di Cameri

Provincia di NOVARA

PROGRAMMA INTEGRATO DI RIQUALIFICAZIONE URBANA

P.I.R.U. 1

con contestuale VARIANTE STRUTTURALE P.R.G. art. 17 comma 4 L.R. 56/77 smi

"AREA IMPRESA EDILE AIROLDI SRL"

VIA G. GALILEI - STRADA MICHELONA

Data: Gennaio 2019

Scala: -

EL. 05 Tav. b.1

PROPONENTI:

Impresa Edile Airoldi srl
Via Novara, 42 - 28066 Galliate (NO)

Comune di Cameri
Piazza Dante, 27 - 28062 Cameri (NO)

PROPRIETA':

Impresa Edile Airoldi srl
Via Novara, 42 - 28066 Galliate (NO)

R.U.P. e PROG.

VARIANTE STRUTTURALE:

Dott. Arch. Margherita Testa
Piazza Dante Alighieri, 25 - 28062 Cameri (NO)

PROFESSIONISTI:

REDAZIONE PIRU:
Dott. Ing. Rezio Mattachini
Via Libertà, 1/c - 28043 Bellinzago Nov. (NO)

REDAZIONE VAS:
Dott. Arch. Roberto Gazzola
Via Fossati, 6 - 28066 Galliate (NO)

REDAZIONE IDRO-GEOLOGIA:
Dott. Geol. Claudio Viviani
Via del Moro, 59 - 28047 Oleggio (NO)


REDAZIONE VIABILITA':
Dott. Arch. Marco Maggia
Via Nazario Sauro, 18 - 13900 Biella (BI)

REDAZIONE ACUSTICA:
Dott. Ing. Enrico Vignolo
C.so Cavour, 33 - 15011 Acqui Terme (AL)

ELABORATI:

- Schemi tipologici edifici commerciali




PLANIMETRIA DI RIFERIMENTO

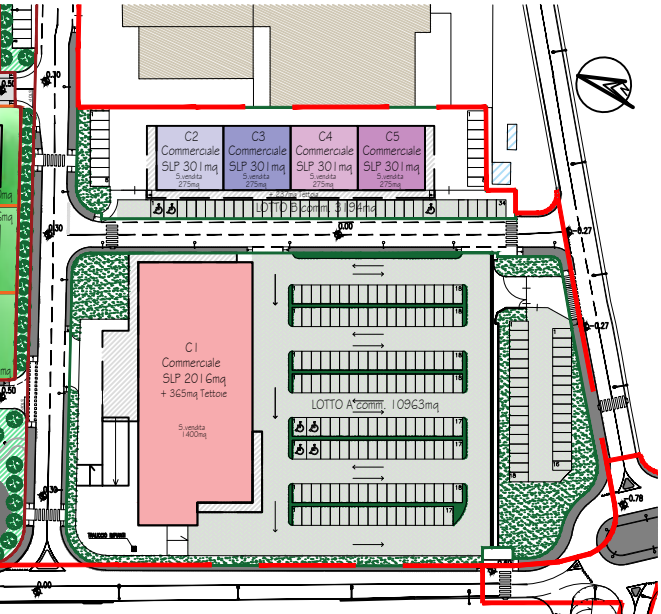


AREA COMMERCIALE
EDIFICIO COMMERCIALE (C1)

Scala 1:2000

SCHEMA TIPOLOGICO: EDIFICIO COMMERCIALE C1

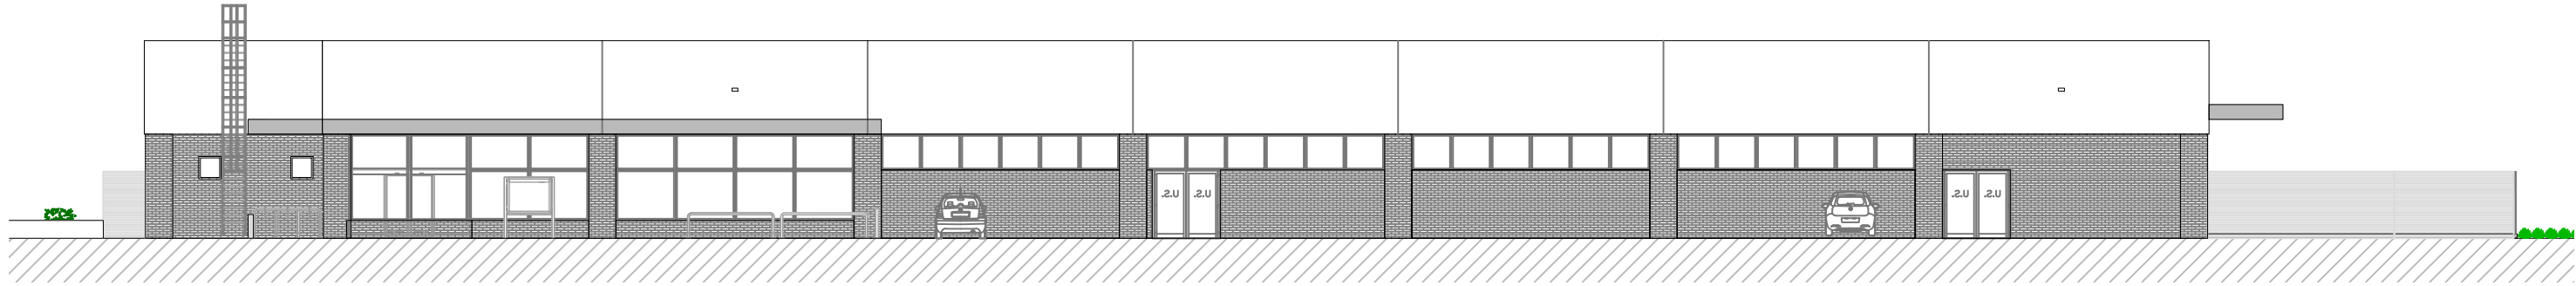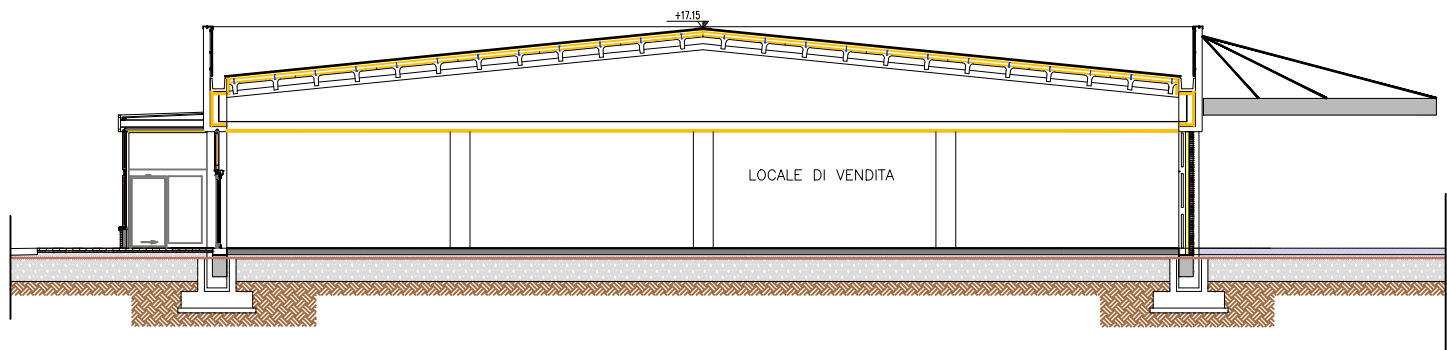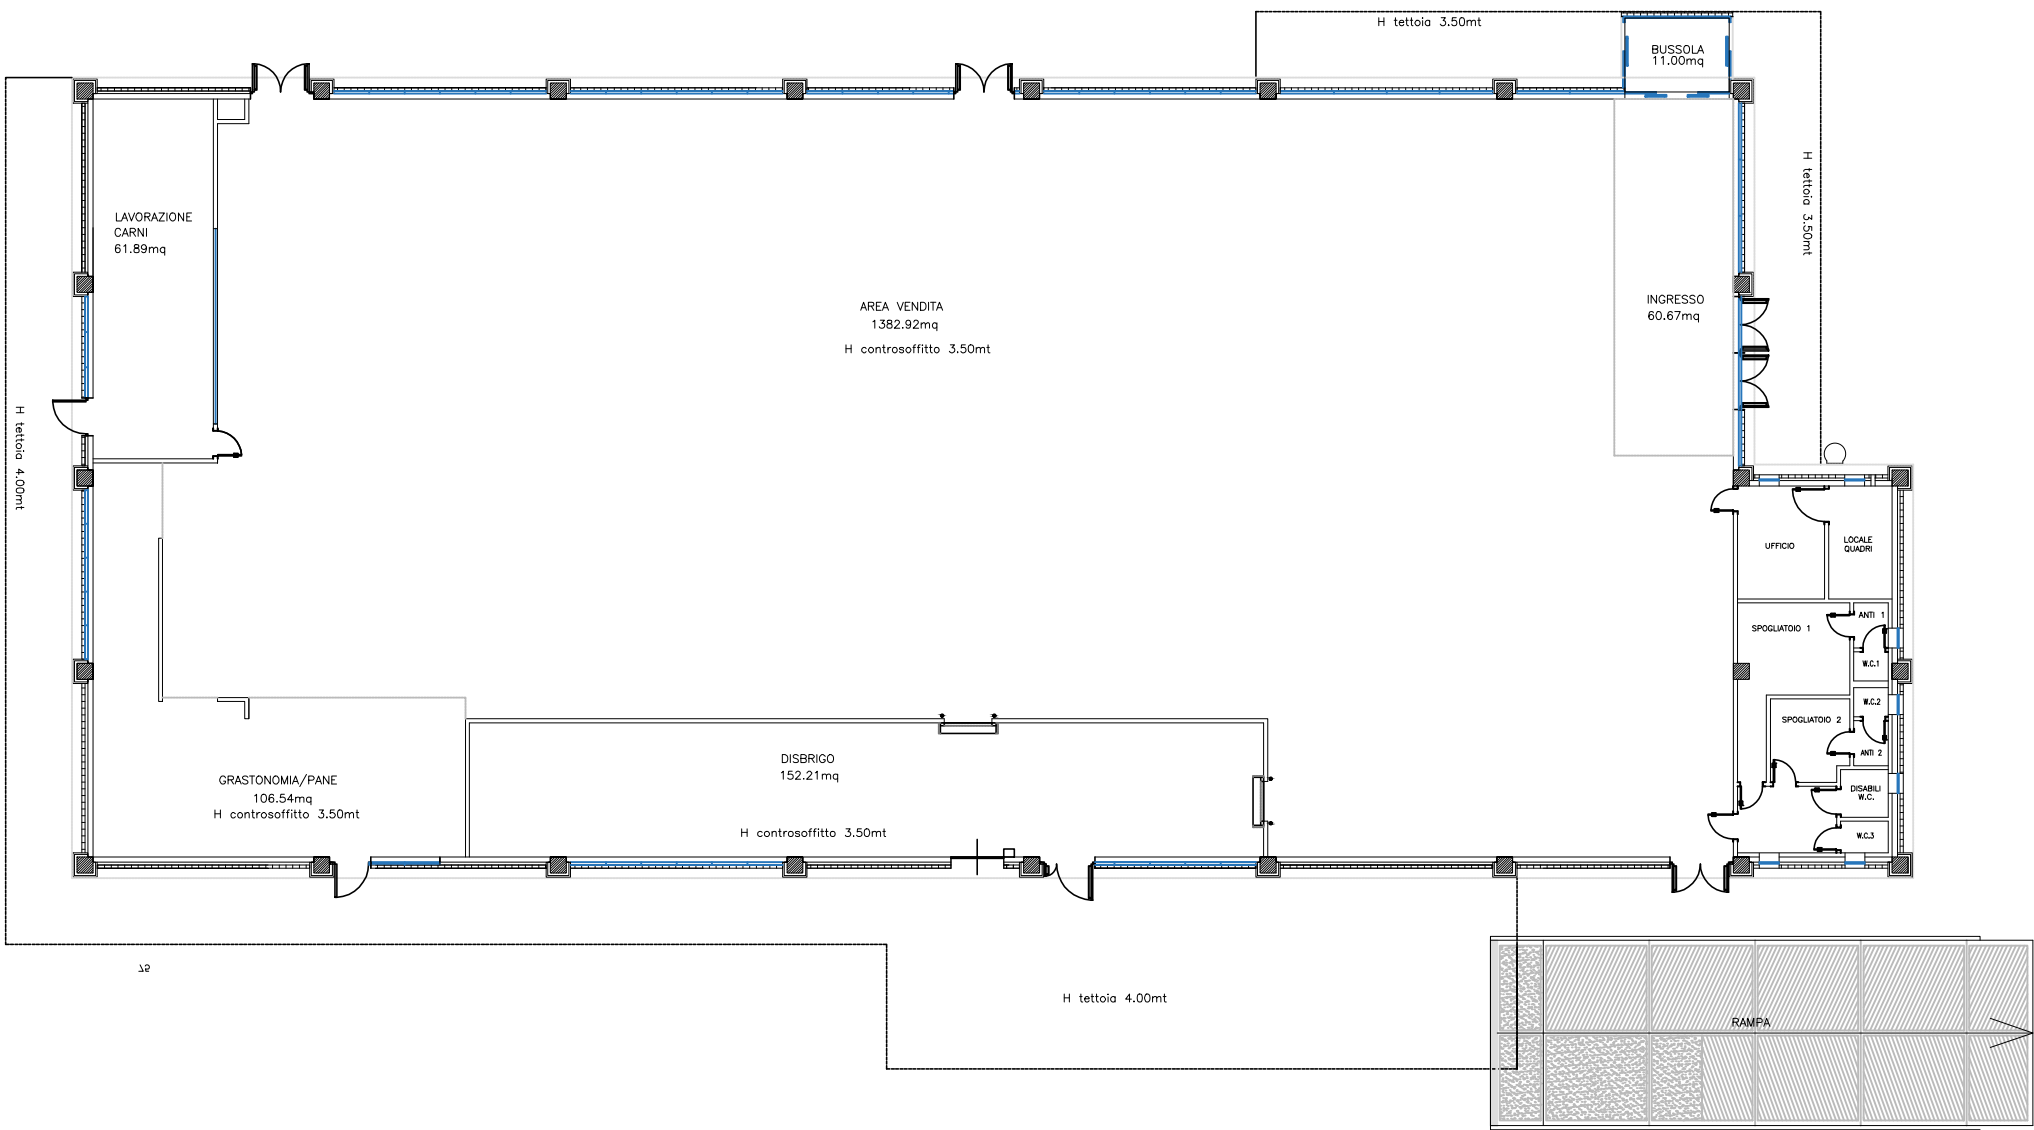



PLANIMETRIA DI RIFERIMENTO

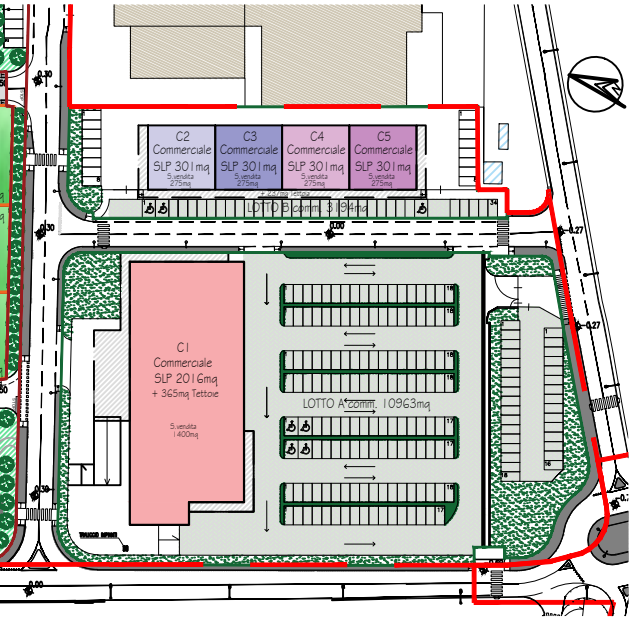

Scala 1:2000

- EDIFICIO COMMERCIALE (C2)
- EDIFICIO COMMERCIALE (C3)
- EDIFICIO COMMERCIALE (C4)
- EDIFICIO COMMERCIALE (C5)

SCHEMA TIPOLOGICO: EDIFICIO COMMERCIALE C2-C3-C4-C5

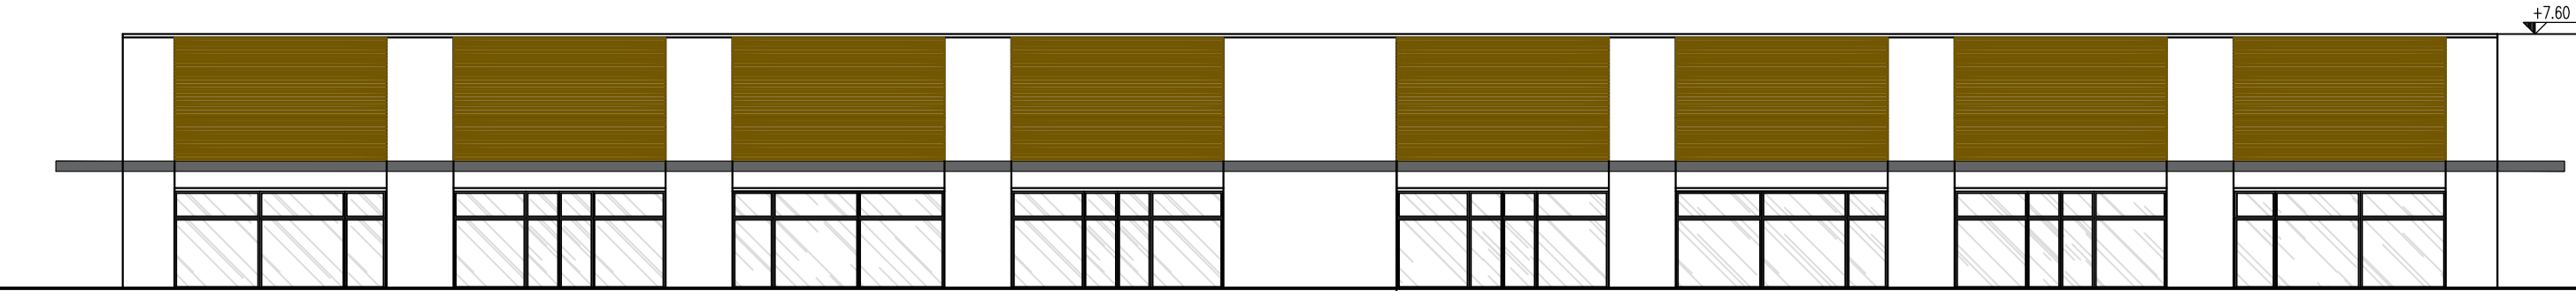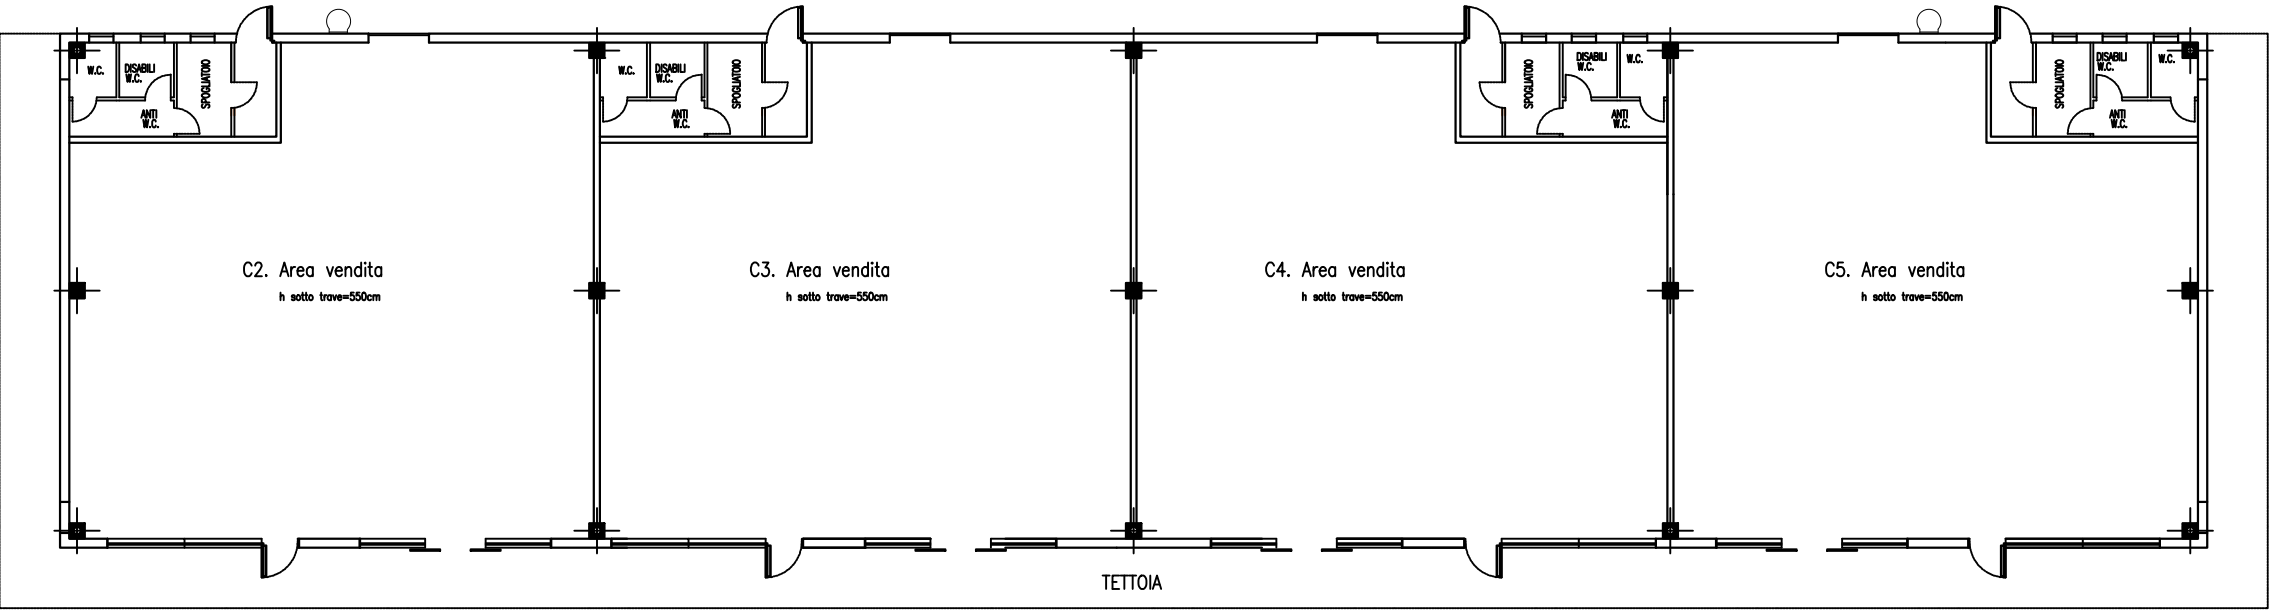

Comune di Cameri

Provincia di NOVARA

PROGRAMMA INTEGRATO DI
RIQUALIFICAZIONE URBANA

P.I.R.U. 1

con contestuale VARIANTE STRUTTURALE P.R.G. art. 17 comma 4 L.R. 56/77 smi

"AREA IMPRESA EDILE AIROLDI SRL"

VIA G. GALILEI - STRADA MICHELONA

Data: Gennaio 2019
Scala: 1:500

EL. 05 Tav. C

PROPONENTI:

Impresa Edile Airoldi srl
Via Novara, 42 - 28066 Galliate (NO)

Comune di Cameri
Piazza Dante, 27 - 28062 Cameri (NO)

PROPRIETA':

Impresa Edile Airoldi srl
Via Novara, 42 - 28066 Galliate (NO)

R.U.P. e PROG.

VARIANTE STRUTTURALE:
Dott. Arch. Margherita Testa
Piazza Dante Alighieri, 25 - 28062 Cameri (NO)

PROFESSIONISTI:

REDAZIONE PIRU:
Dott. Ing. Rezio Mattachini
Via Libertà, 1/c - 28043 Bellinzago Nov. (NO)

REDAZIONE VAS:
Dott. Arch. Roberto Gazzola
Via Fossati, 6 - 28066 Galliate (NO)

REDAZIONE IDRO-GEOLOGIA:
Dott. Geol. Claudio Viviani
Via del Moro, 59 - 28047 Oleggio (NO)


REDAZIONE VIABILITA':
Dott. Arch. Marco Maggia
Via Nazario Sauro, 18 - 13900 Biella (BI)

REDAZIONE ACUSTICA:
Dott. Ing. Enrico Vignolo
C.so Cavour, 33 - 15011 Acqui Terme (AL)

ELABORATI:


- Planimetria generale di progetto
AREA COMMERCIALE con individuazione
superficie a parcheggio
- Conteggi di verifica parcheggi

PLANIMETRIA GENERALE AREA COMMERCIO
con individuazione sup. a parcheggio

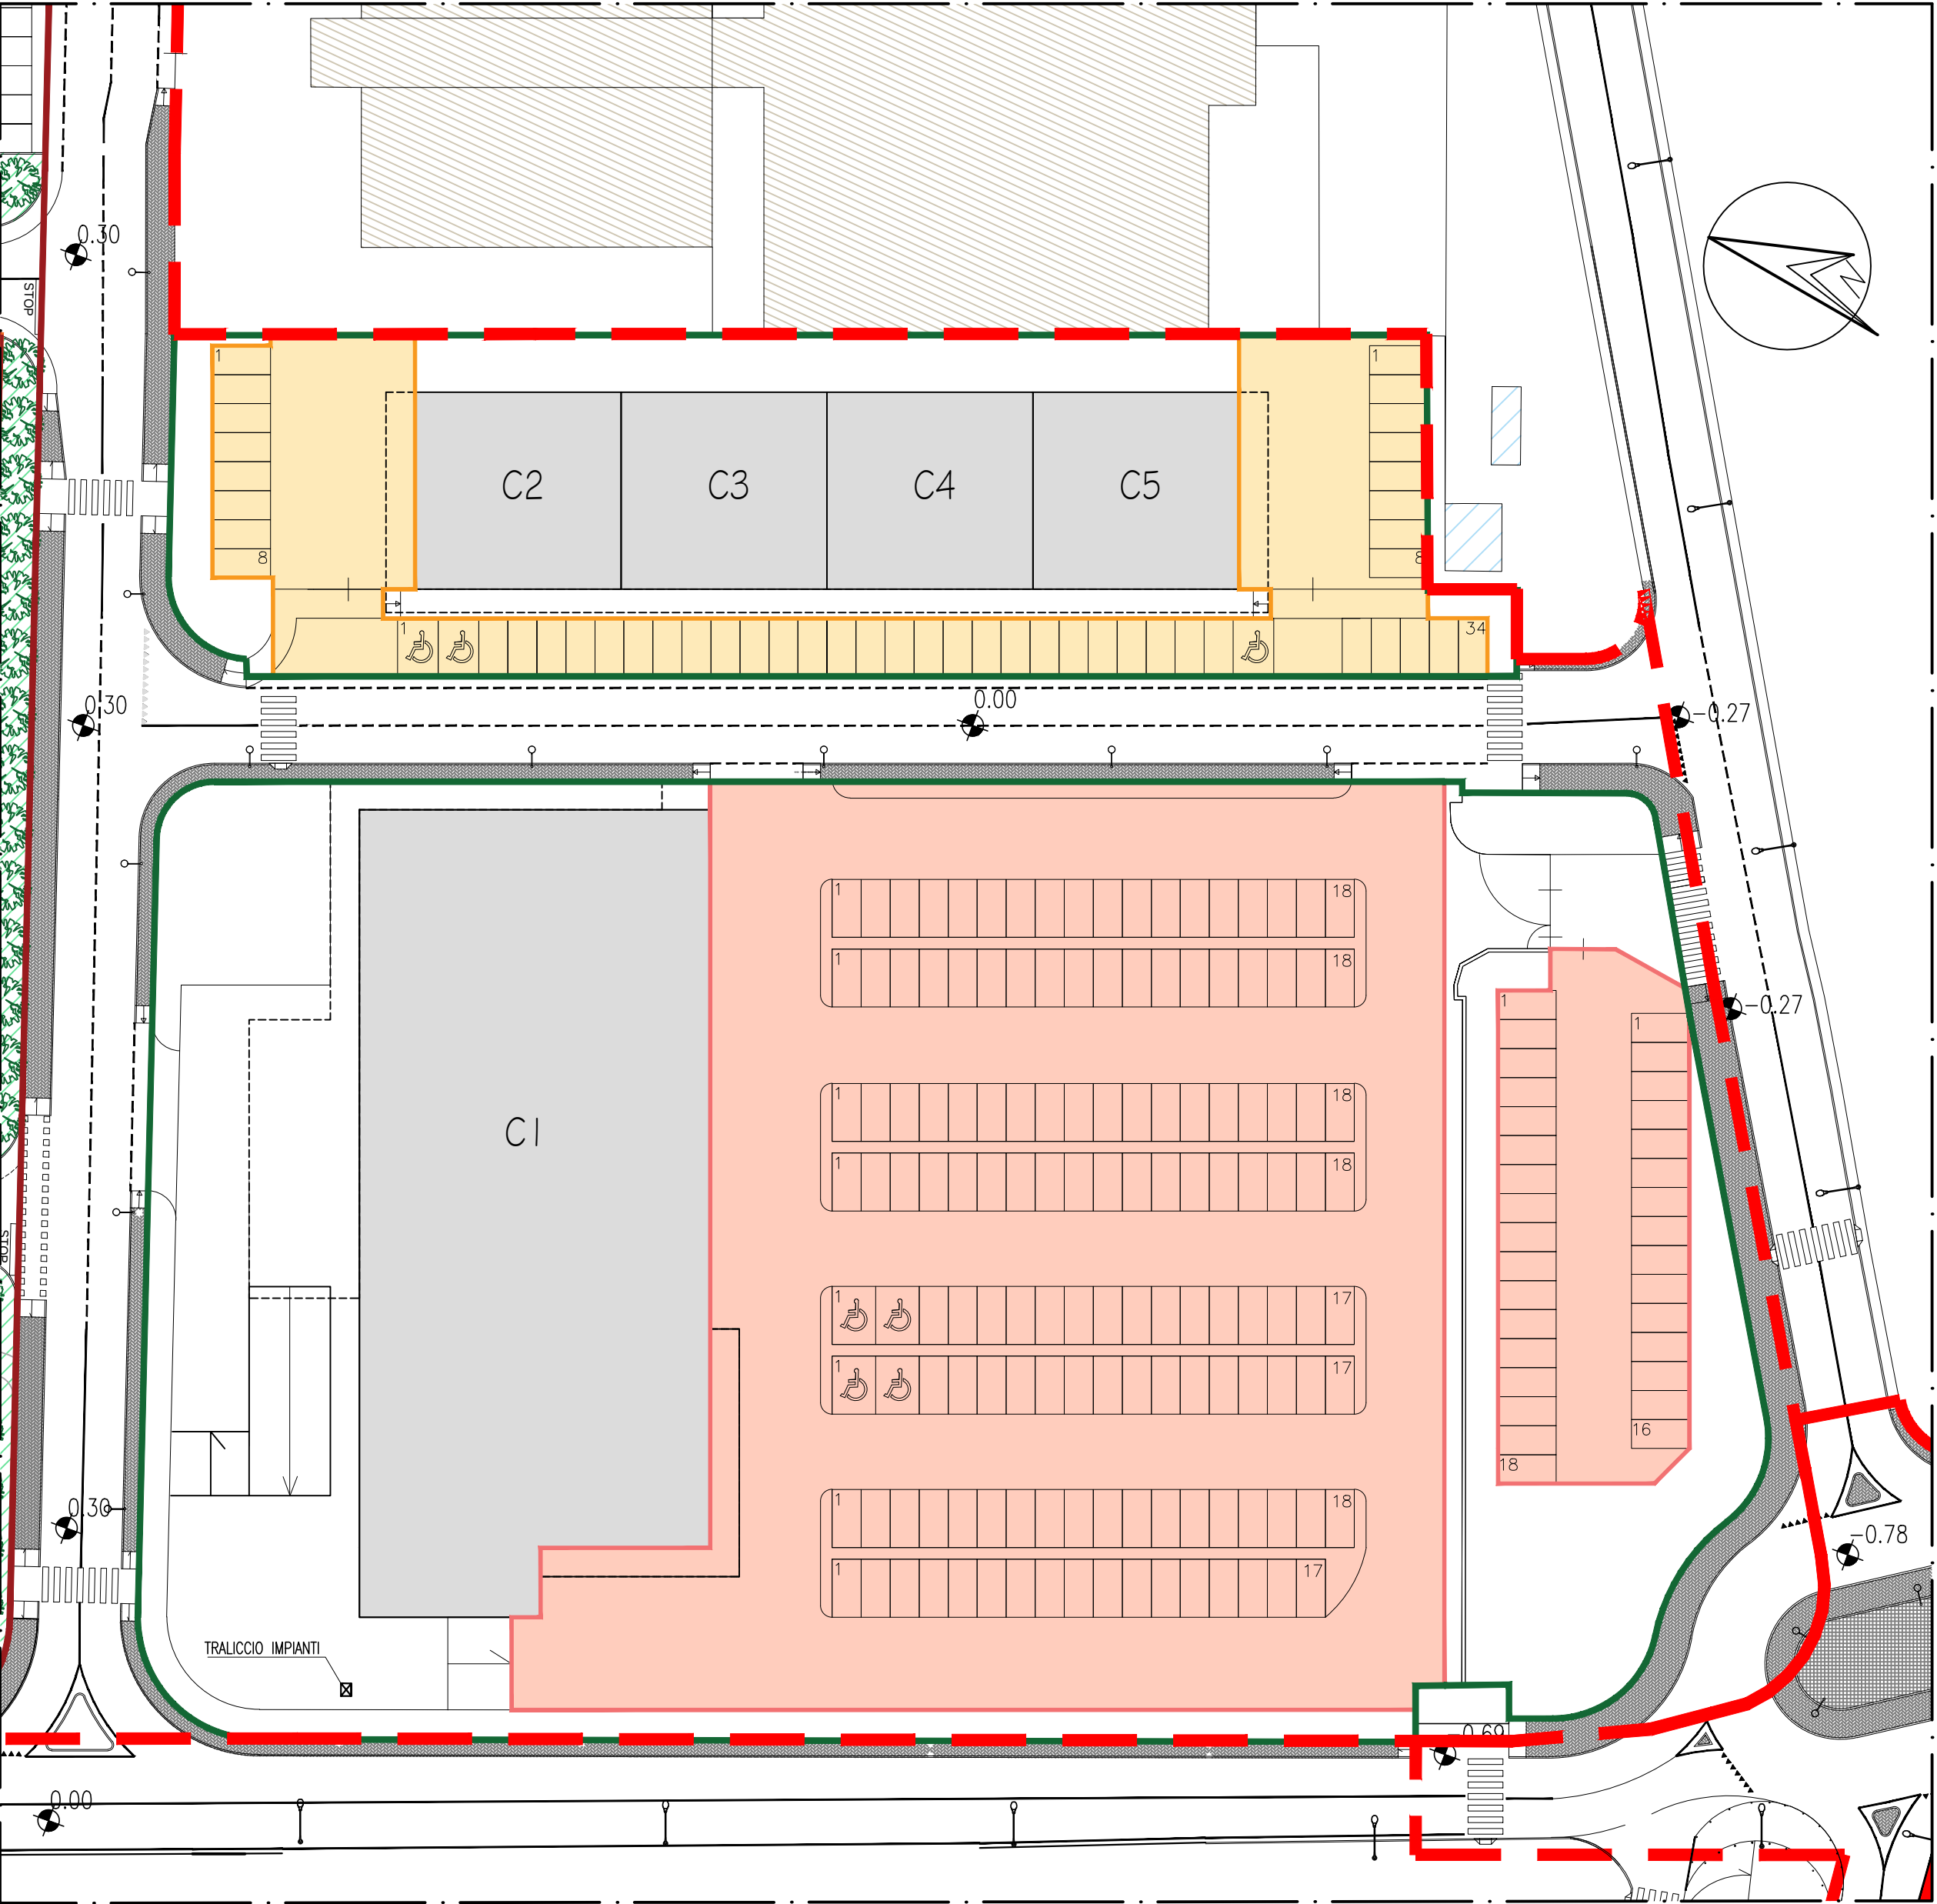

SAGOME SUPERFICIE A PARCHEGGIO

Scala 1:500

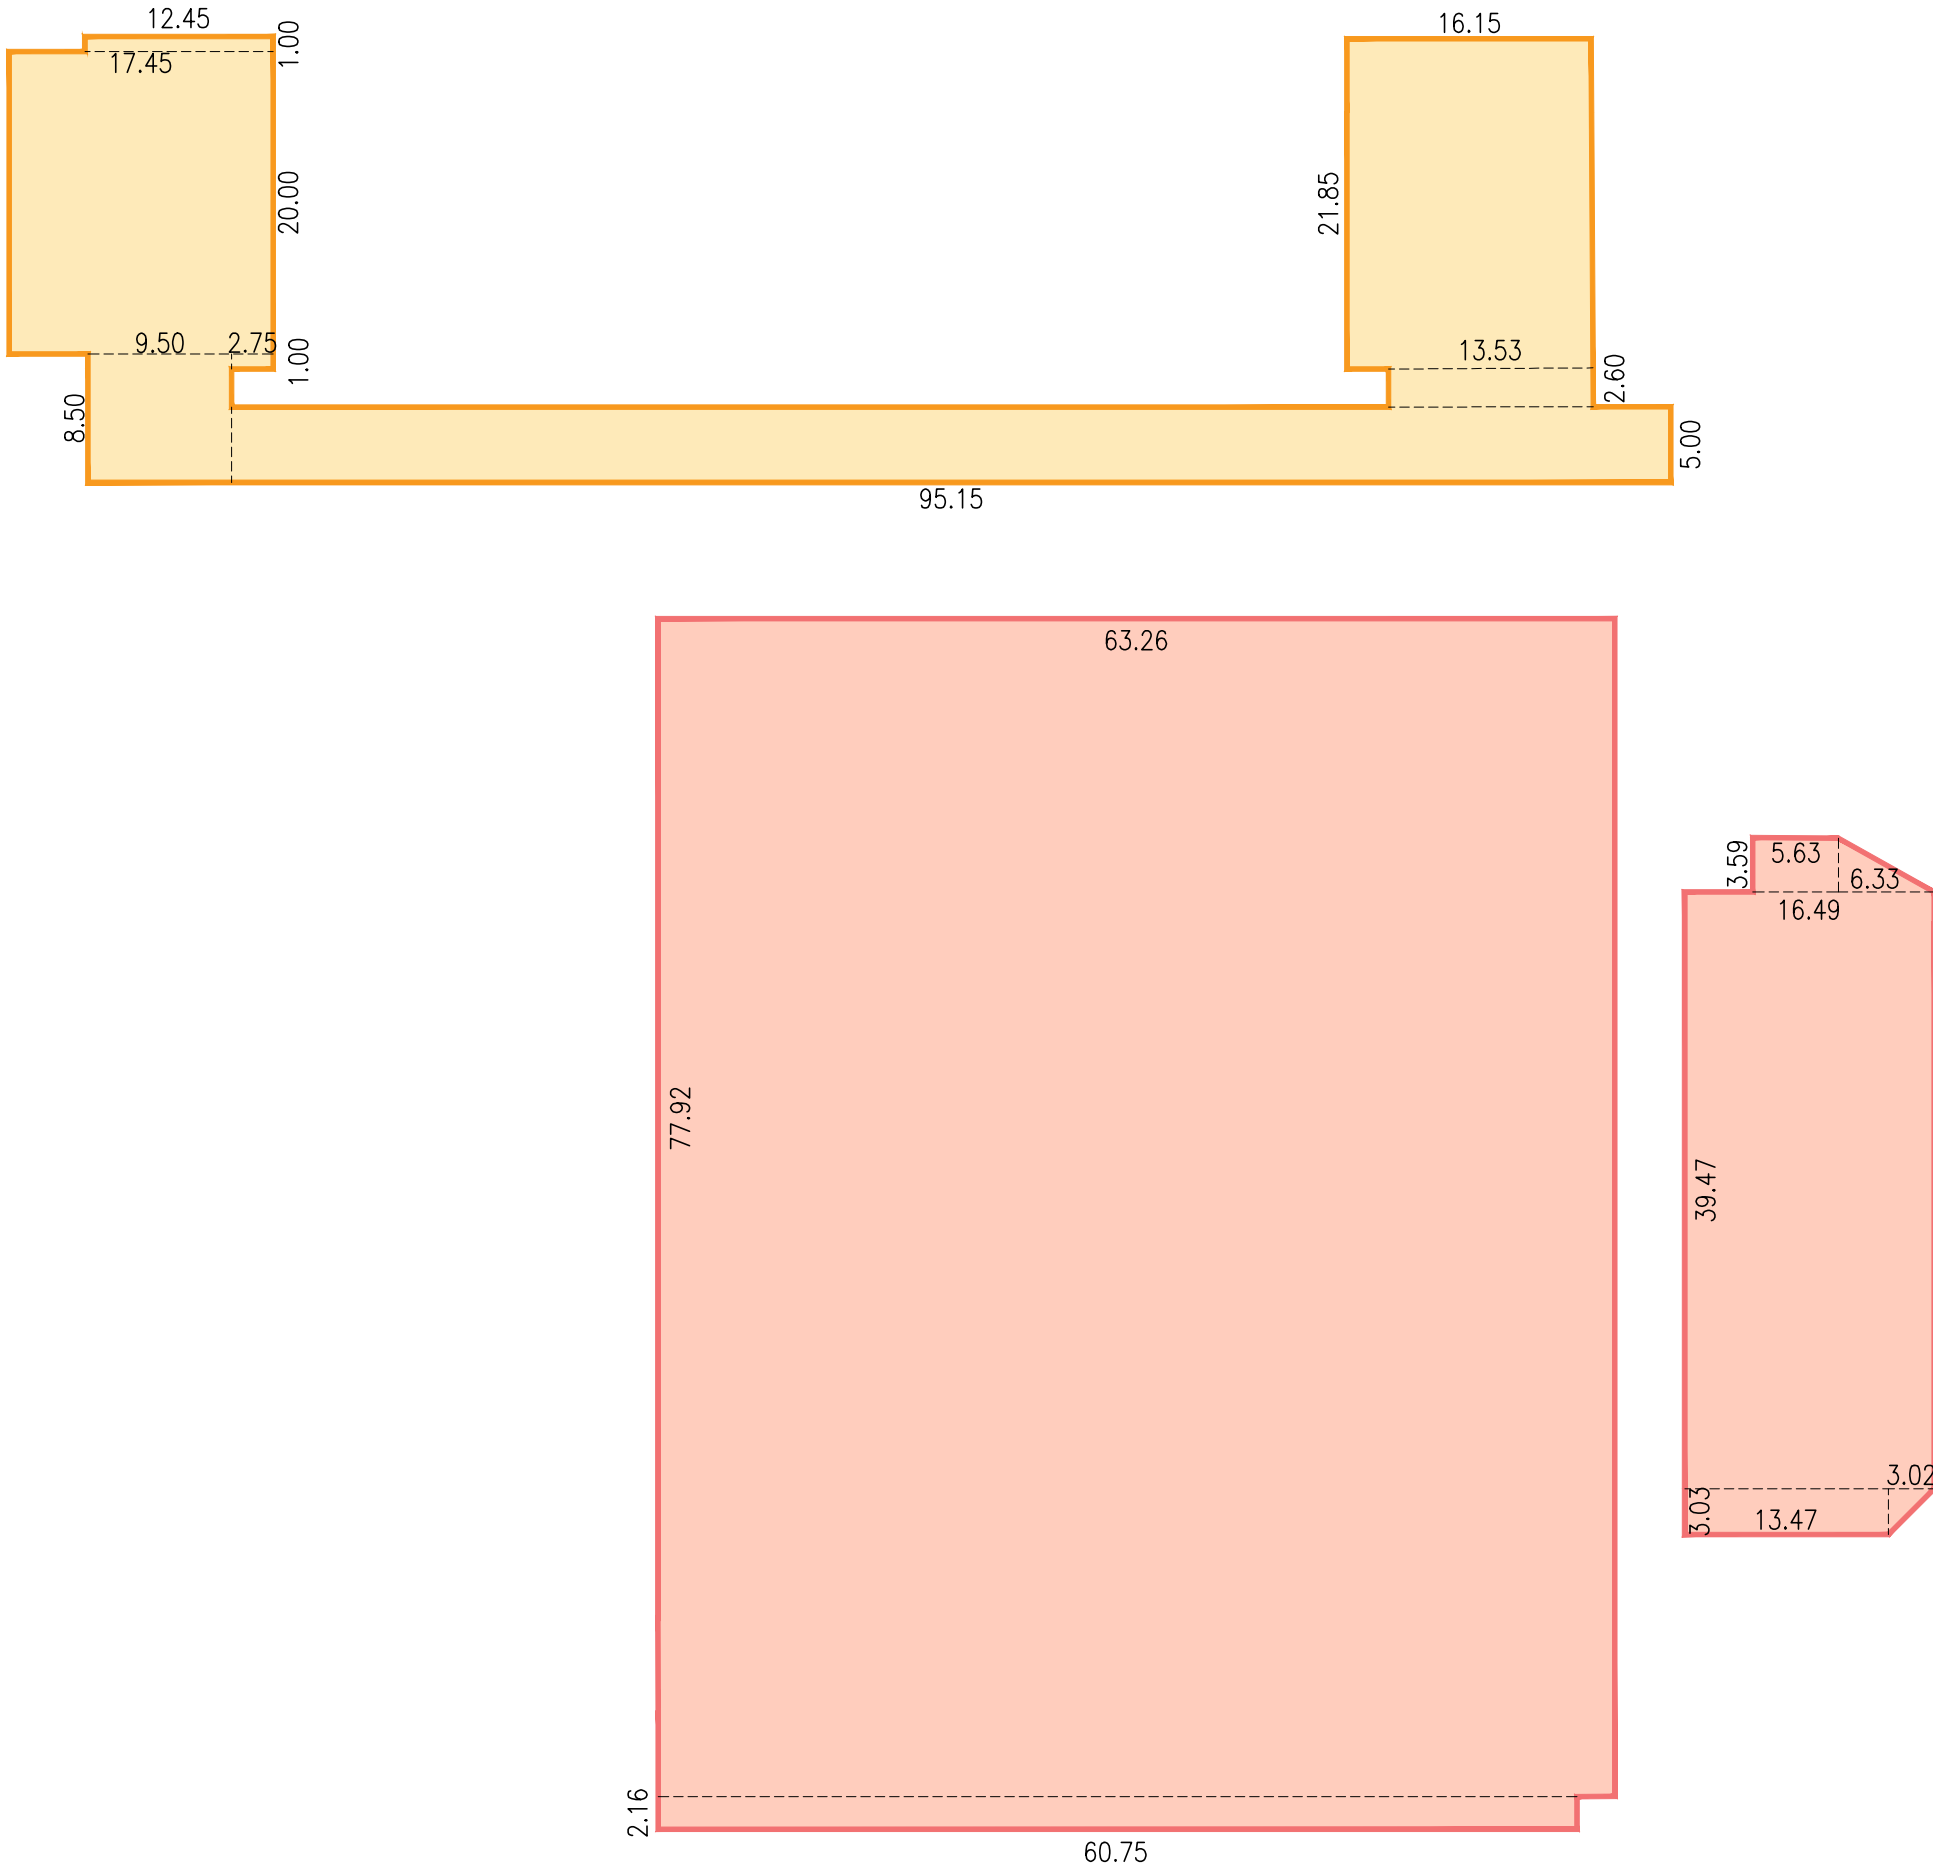

Park C2-C3-C4-C5

$$= 12.45 \times 1.00 + 20.00 \times 17.45 + 1.00 \times 2.75 + 9.50 \times 8.50 + 95.15 \times 5.00 + 2.60 \times 13.53 + 21.85 \times 16.15 = 12.45 + 349.00 + 2.75 + 80.75 + 475.75 + 35.18 + 352.88 = 1308.76 \text{mq} > 1300 \text{mq}$$

V+Park

$$= 63.26 \times 77.92 + 60.75 \times 2.16 + 3.59 \times 5.63 + (6.33 \times 3.59) / 2 + 16.49 \times 39.47 + 3.03 \times 13.47 + (3.02 \times 3.03) / 2 = 4929.21 + 157.95 + 20.21 + 11.36 + 650.86 + 40.81 + 4.57 = 5814.97 \text{mq} > 4550 \text{mq}$$

CONTEGGI ai sensi del DCR n.191-43016 - VERIFICA PARCHEGGI

INTERVENTO COMMERCIALE - VERIFICA PARCHEGGI							
art. 21 punto 3)							
CONTEGGI ai sensi del D.C.R.n. 191-43016 del 20/11/2012							
art. 8 c. 2	Tipologia struttura	M-SAM3	alimentare o mista				VERIFICA
	Superficie vendita		1400 mq				
art. 25 c. 3	Calcolo posti auto	N=60+0,10x(S-900)					
art. 25 c. 6	Posto auto e viabilità		26 mq (fuori terra)				
VERIFICA	Calcolo posti auto	N=60+0,10x(1400-900)	=	110 posti			in progetto 175
	Posto auto e viabilità		110 x 26 mq	=	2860 mq		< 4550mq
	Calcolo parcheggi 100% SLP					2016 mq	in progetto
art. 8 c. 2	Tipologia struttura	M-SE3	extralimentare				VERIFICA
	Superficie vendita		1100 mq				
art. 25 c. 3	Calcolo posti auto	N=0,045xS					
art. 25 c. 6	Posto auto e viabilità		26 mq (fuori terra)				
VERIFICA	Calcolo posti auto	N=0,045x1100	=	50 posti			in progetto 50
	Posto auto e viabilità		50 x 26 mq	=	1300 mq		< 1300 mq
	Calcolo parcheggi 100% SLP					1204 mq	in progetto