

PLANIMETRIA GENERALE DI PROGETTO



PRELIMINARE
Comune di Cameri
Provincia di NOVARA
PROGRAMMA INTEGRATO DI
RIQUALIFICAZIONE URBANA
P.I.R.U. 1
con contestuale VARIANTE STRUTTURALE P.R.G. art. 17 comma 4 L.R. 56/77 smi
"AREA IMPRESA EDILE AIROLDI SRL"
VIA G. GALILEI - STRADA MICHELONA

Data: Maggio 2020
Scala: 1:500
EL. 03 Tav. a

PROPONENTI:
Impresa Edile Airol di srl
Via Novara, 42 - 28066 Galliate (NO)
Comune di Cameri
Piazza Dante, 27 - 28062 Cameri (NO)
PROPRIETA':
Impresa Edile Airol di srl
Via Novara, 42 - 28066 Galliate (NO)
R.U.P. e PROG.
VARIANTE STRUTTURALE:
Dott. Arch. Margherita Testa
Piazza Dante Alighieri, 25 - 28062 Cameri (NO)
PROFESSIONISTI:
REDAZIONE PIRU:
Dott. Ing. Rezio Mattachini
Via Libertà, 1/c - 28043 Bellinzago Nov. (NO)
REDAZIONE VAS:
Dott. Arch. Roberto Gazzola
Via Fossati, 6 - 28066 Galliate (NO)
REDAZIONE IDRO-GEOLOGIA:
Dott. Geol. Claudio Viviani
Via del Moro, 59 - 28047 Oleggio (NO)
REDAZIONE VIABILITA':
Dott. Arch. Marco Maggia
Via Nazario Sauro, 18 - 13900 Biella (BI)
REDAZIONE ACUSTICA:
Dott. Ing. Enrico Vignolo
C.so Cavour, 33 - 15011 Acqui Terme (AL)

ELABORATI:
- Planimetria generale di progetto

LEGENDA

- INDIVIDUAZIONE AREA D'INTERVENTO del P.I.R.U.

CONFINI CATASTALI

AREA RESIDENZIALE

1

VILLA SINGOLA CON INDICAZIONE DEL NUMERO DI PIANI

2 2

VILLA A SCHIERA CON INDICAZIONE DEL NUMERO DI PIANI

1 1

VILLA BINATA CON INDICAZIONE DEL NUMERO DI PIANI

3

CONDOMINIO CON INDICAZIONE DEL NUMERO DI PIANI

3

RESIDENCE/APART HOTEL/C CON INDICAZIONE DEL NUMERO DI PIANI

LIMITE DI EDIFICABILITA'

AREA VERDE PRIVATA

VIABILITA' PRIVATA

VIABILITA' PEDONALE

AREA COMMERCIALE

EDIFICIO COMMERCIALE (C1)

EDIFICIO COMMERCIALE (C2)

EDIFICIO COMMERCIALE (C3)

EDIFICIO COMMERCIALE (C4)

EDIFICIO COMMERCIALE (C5)

AREA A PARCHEGGIO

AREA VERDE PRIVATA

AREA A STANDARDS

VIABILITA' PUBBLICA E PARCHEGGI DI NUOVA PREVISIONE

AREA A VERDE ATTREZZATO

VIABILITA' CICLABILE E PEDONALE


PERCORSO PEDONALE INTERNO ALL'AREA VERDE

AREA GIOCO

ALBERATURE IN PROGETTO

Scala 1:500

PLANIMETRIA GENERALE DI PROGETTO - COPERTURE

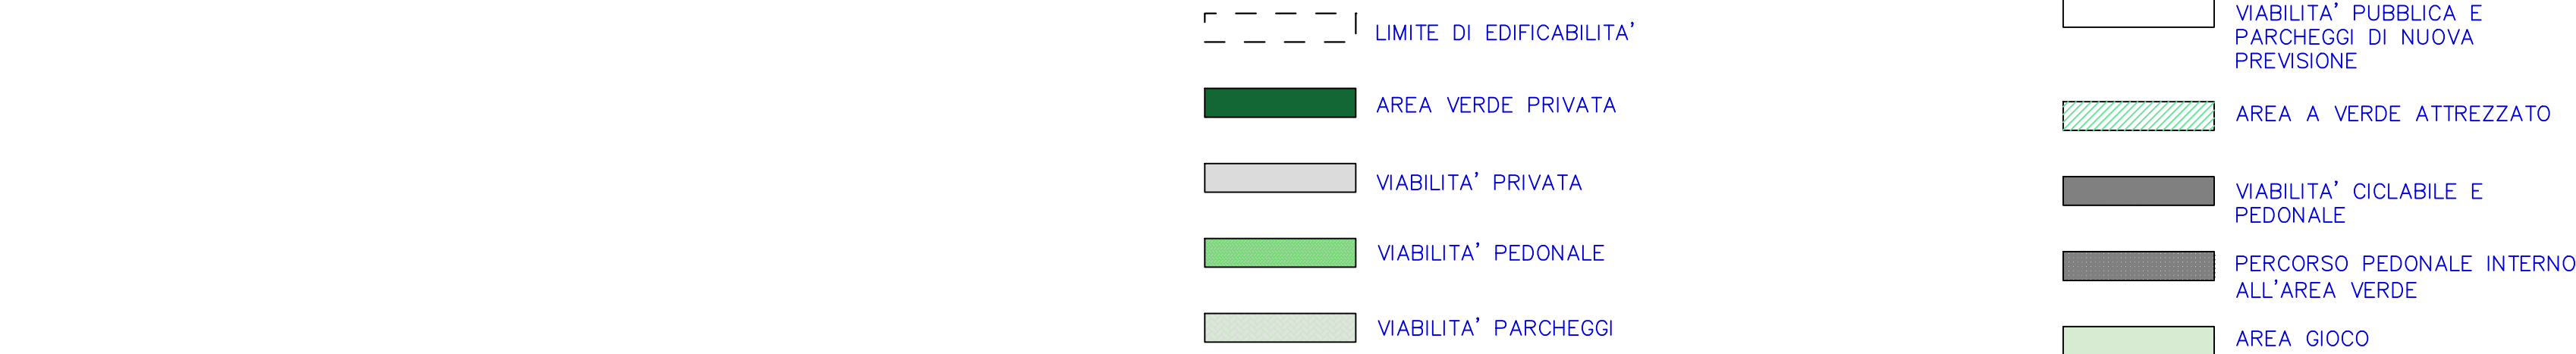

PRELIMINARE

Comune di Cameri
Provincia di NOVARA

**PROGRAMMA INTEGRATO DI
RIQUALIFICAZIONE URBANA**

P.I.R.U. 1
con contestuale VARIANTE STRUTTURALE P.R.G. art. 17 comma 4 L.R. 56/77 smi

"AREA IMPRESA EDILE AIROLDI SRL"
VIA G. GALILEI - STRADA MICHELONA

Data: Maggio 2020
Scala: 1:500

PROPONENTI:
Impresa Edile Airol di srl
Via Novara, 42 - 28066 Galliate (NO)
Comune di Cameri
Piazza Dante, 27 - 28062 Cameri (NO)

PROPRIETA':
Impresa Edile Airol di srl
Via Novara, 42 - 28066 Galliate (NO)

**R.U.P. e PROG.
VARIANTE STRUTTURALE:**
Dott. Arch. Margherita Testa
Piazza Dante Alighieri, 25 - 28062 Cameri (NO)

EL. 03 Tav. C

PROFESSIONISTI:
REDAZIONE PIRU:
Dott. Ing. Rezio Mattachini
Via Libertà, 1/c - 28043 Bellinzago Nov. (NO)
REDAZIONE VAS:
Dott. Arch. Roberto Gazzola
Via Fossati, 6 - 28066 Galliate (NO)
REDAZIONE IDRO-GEOLOGIA:
Dott. Geol. Claudio Viviani
Via del Moro, 59 - 28047 Oleggio (NO)
REDAZIONE VIABILITA':
Dott. Arch. Marco Maggia
Via Nazario Sauro, 18 - 13900 Biella (BI)
REDAZIONE ACUSTICA:
Dott. Ing. Enrico Vignolo
C.so Cavour, 33 - 15011 Acqui Terme (AL)

ELABORATI:
- Planimetria generale di progetto - Coperture

Scala 1:500