


ID	CALCOLI	SUPERFICIE (MQ)	POSTI AUTO
1	(114,16x33,28)/2	3,041,76	
2	(116,50x19,00)/2	1,106,75	
3	(del gradatamente)=	1,226,00	
4	(116,50x19,00)/2	1,106,75	
5	(111,13x34,10)/2=	1,884,77	
	TOTALE	7,284,44	
	ARROTONDATO A	7,284	281

ID	CALCOLI	COMPUTO	SUPERFICIE (MQ)	POSTI AUTO
1	(78.99m4/173)/2=		1.648.13	
2	(78.99m4/17)/2=		1.607.84	
	TOTALE		3.255.97	
	ARROTONDATO A		3.256	114


3.256 mq / 116 posti auto

COMPTO		SUP (Mq) POSTI AUTO
ID	CALCOLO	
1	(16,05x6,67)/2=	69,88
2	(12,27+4,02)x1,102=	23,70
3	(11,02+6,84)+0,602=	36,56
4	(13,00+40,60)/=	52,80
5	(16,437.88)/2=	64,73
6	(9,30+87,75,002)=	45,20
TOTALE		1,307,57
ARROTONDATO A		1,308,00
		30

PARCHEGGIO SUD 4

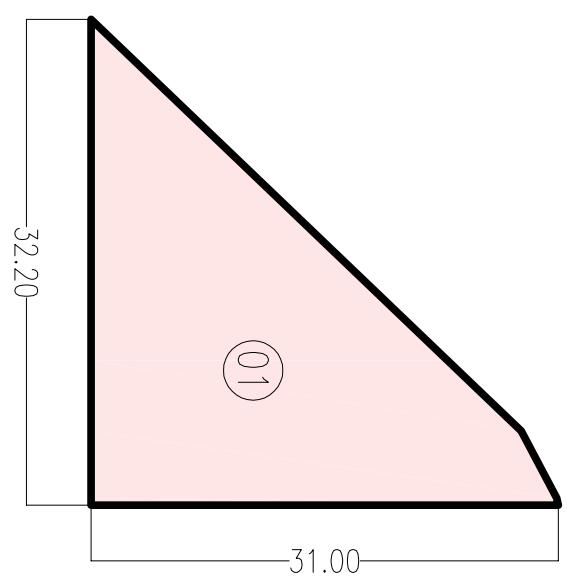

PARCHEGGIO SUD 5

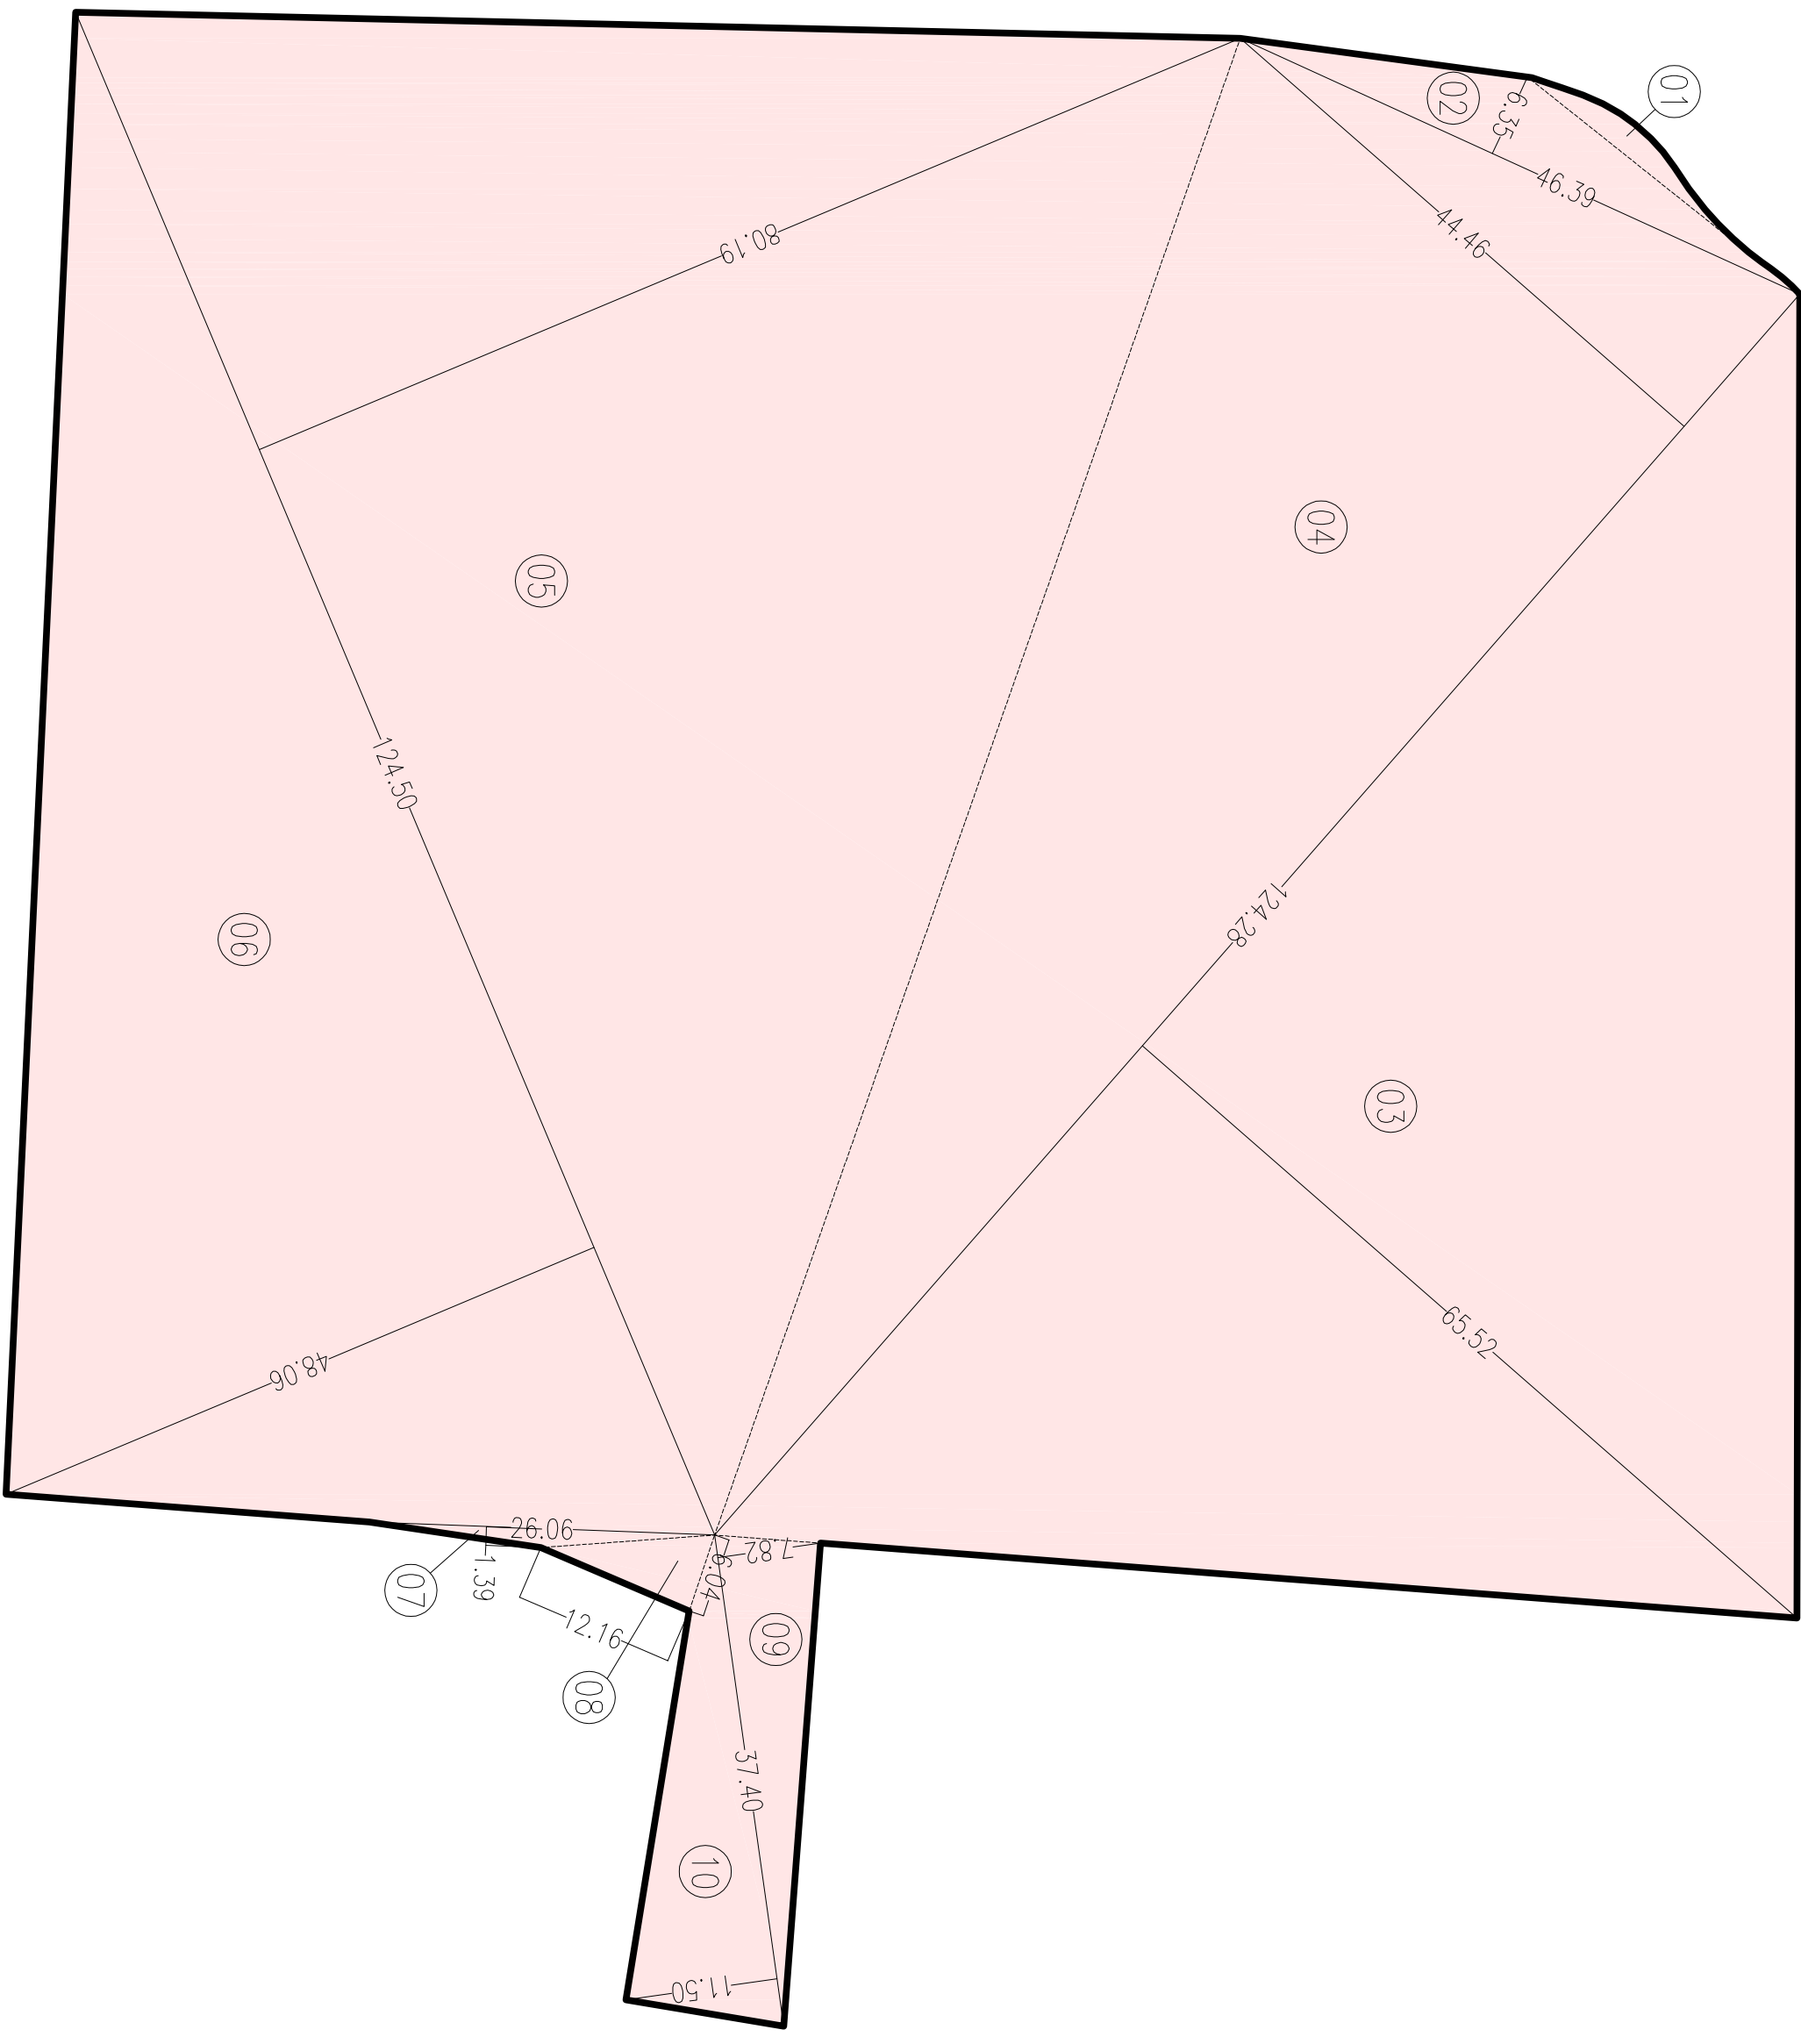


COMPUTO	
ID	CALCOLI SUPERFICIE (MQ) POST AUTO

1	(oe graticum)=	26.00
2	(46.3966 35)/2=	147.29
3	1 (124.28x65.52)/2=	4 071.41
4	4 (124.28x64.46)/2=	2 762.74
5	6 (124.50x80.19)/2=	4 991.83
6	(124.50x48.06)/2=	2 991.74
7	(26.06x1.39)/2=	18.11
8	(12.16x6.04)/2=	36.72
9	(37.40x7.82)/2=	146.23
10	(37.40x11.50)/2=	215.05

10.407	15.407	583
ARROTONDATO A		
15.407 mq / 583 posti auto		

PARCHEGGIO SUD 6

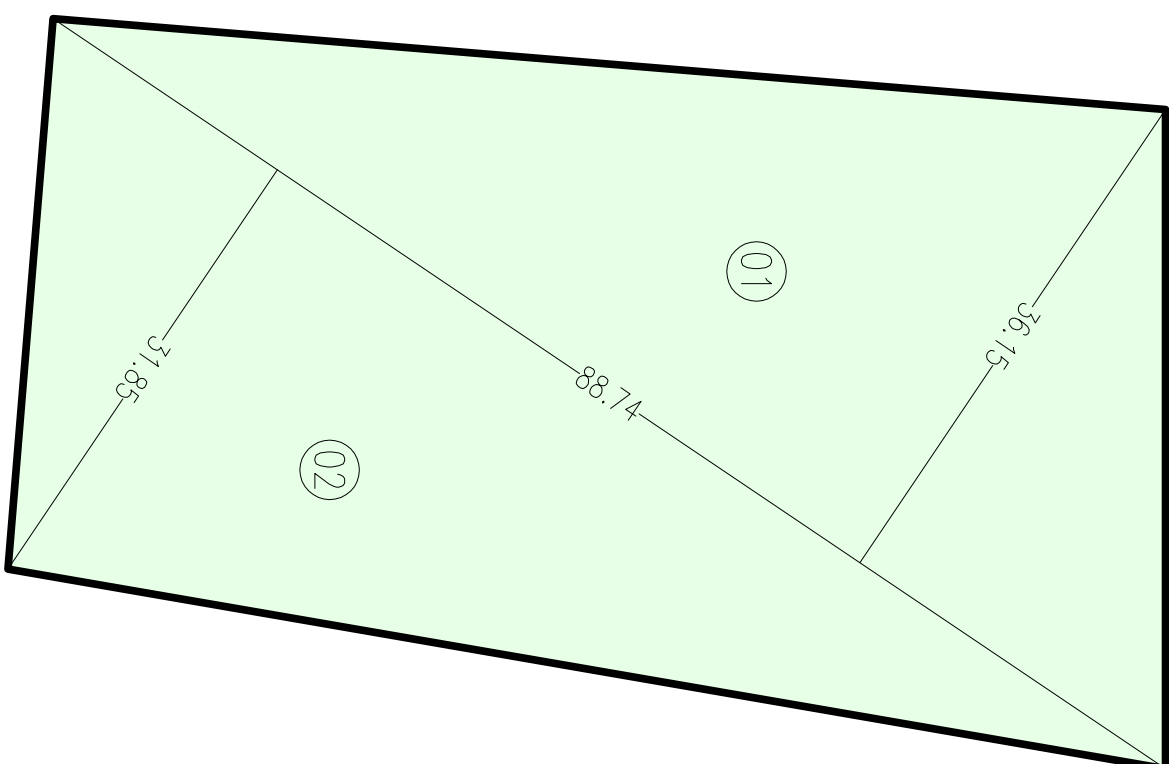

COMPUTO	
ID	CALCOLI SUPERFICIE (MQ) POSTI AUTO
1	(88,74x36,15)/2= 1.603,98
2	(88,74x31,85)/2= 1.413,18


ARROTONDATO A	3.017	120
3.017 mq / 120 posti auto		

PARCHEGGIO NORD 1


PARCHEGGIO NORD 2

PARCHEGGIO NORD 3

**PARCHEGGIO NORD 3
E PARCHEGGIO SUD 4
STALLO DI SOSTA
PER DISABILI**

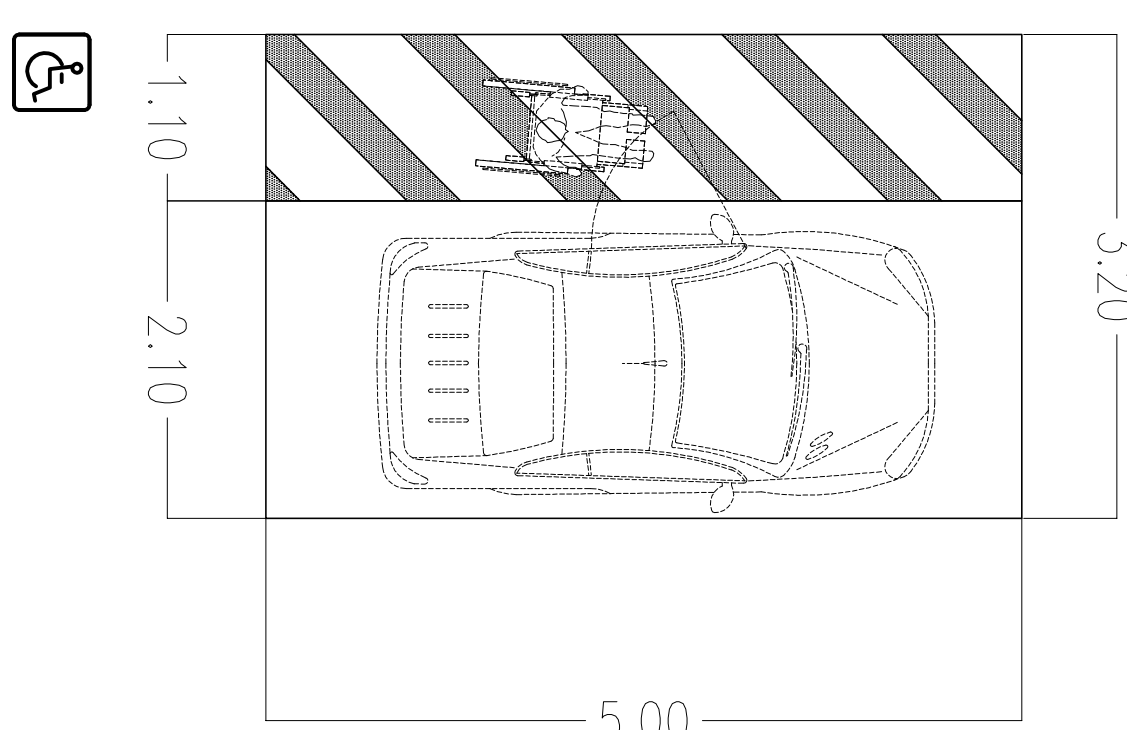

POSTO AUTO PORTATORI DI HANDICAP
AI SENSI DEL D.M. N°336 DEL 14/06/1989
N° 1 OGNI 50 POSTI AUTO
(1791/50) = 35,82 ARROTONDATO A 36 NECESSARI
IN PROGETTO = (26+11) = 37 POSTI AUTO
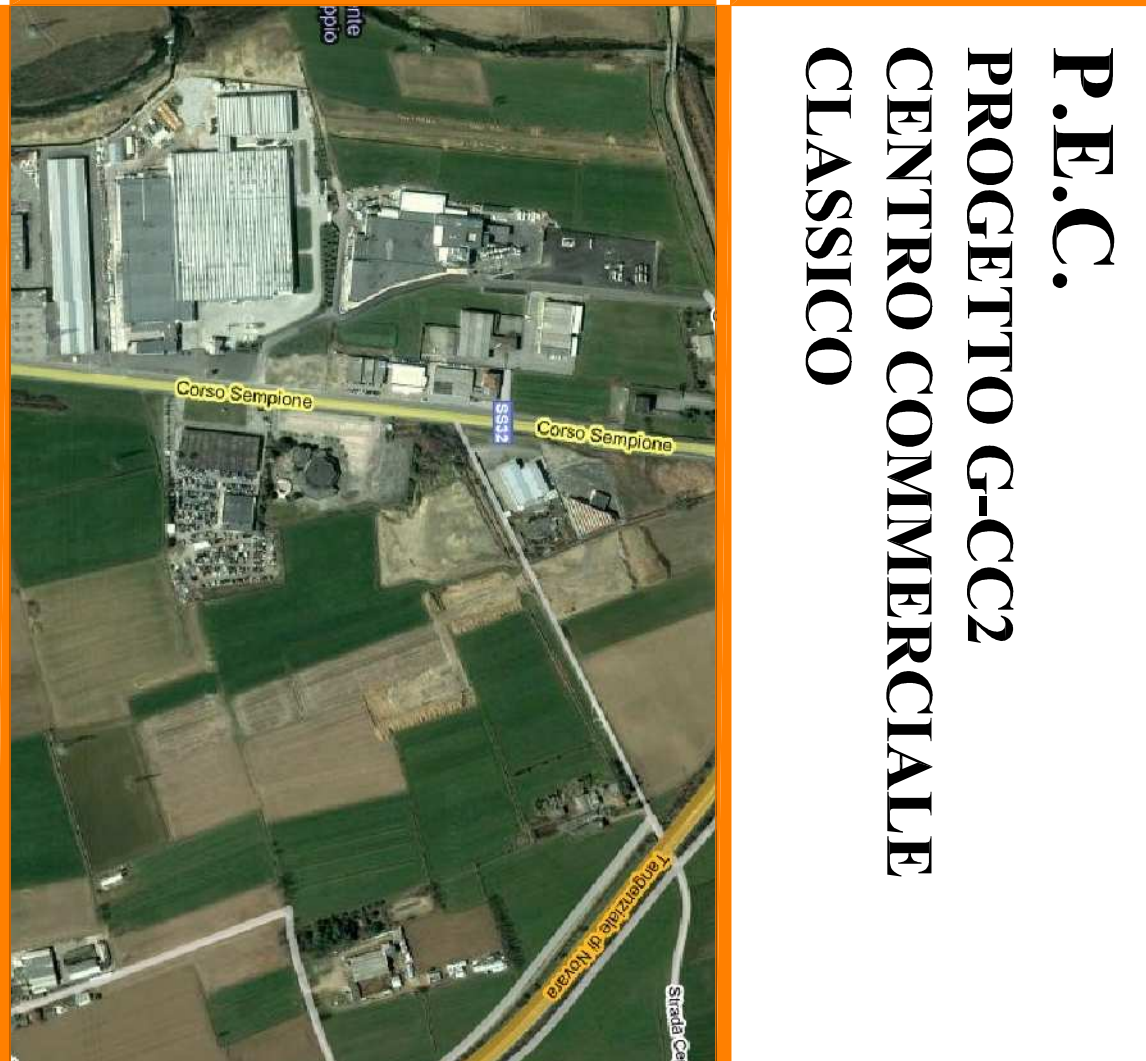
<p>Regione: Piemonte Provincia di Novara Comune di Canneto</p>	<p>P.E.C. PROGETTO G-CC2 CENTRO COMMERCIALE CLASSICO</p> 
<p>Progetto Definitivo Scala 1:2000</p>	<p>PROGETTO PARCHEGGI A RASO CALCOLO</p>
<p>Revisione 31 Marzo 2010</p> <p>Elaborato 13A</p> <p>PEC</p> <p>Progettista M&S Mario Ilie Sorio Architeto Via 01040/11170 mail:marioilie@pecgroup.com</p> <p>Committente Progetto Immobiliare S.r.l. Real Estate S.r.l. Società Agricola Cascina Ceppo S.r.l.</p> <p>Logo of M&S Mario Ilie Sorio Architetto, Via 01040/11170, mail:marioilie@pecgroup.com</p>	<p>Progetto Definitivo Scala 1:2000</p> <p>Elaborato 13A</p> <p>PEC</p> <p>Progettista M&S Mario Ilie Sorio Architeto Via 01040/11170 mail:marioilie@pecgroup.com</p> <p>Committente Progetto Immobiliare S.r.l. Real Estate S.r.l. Società Agricola Cascina Ceppo S.r.l.</p>