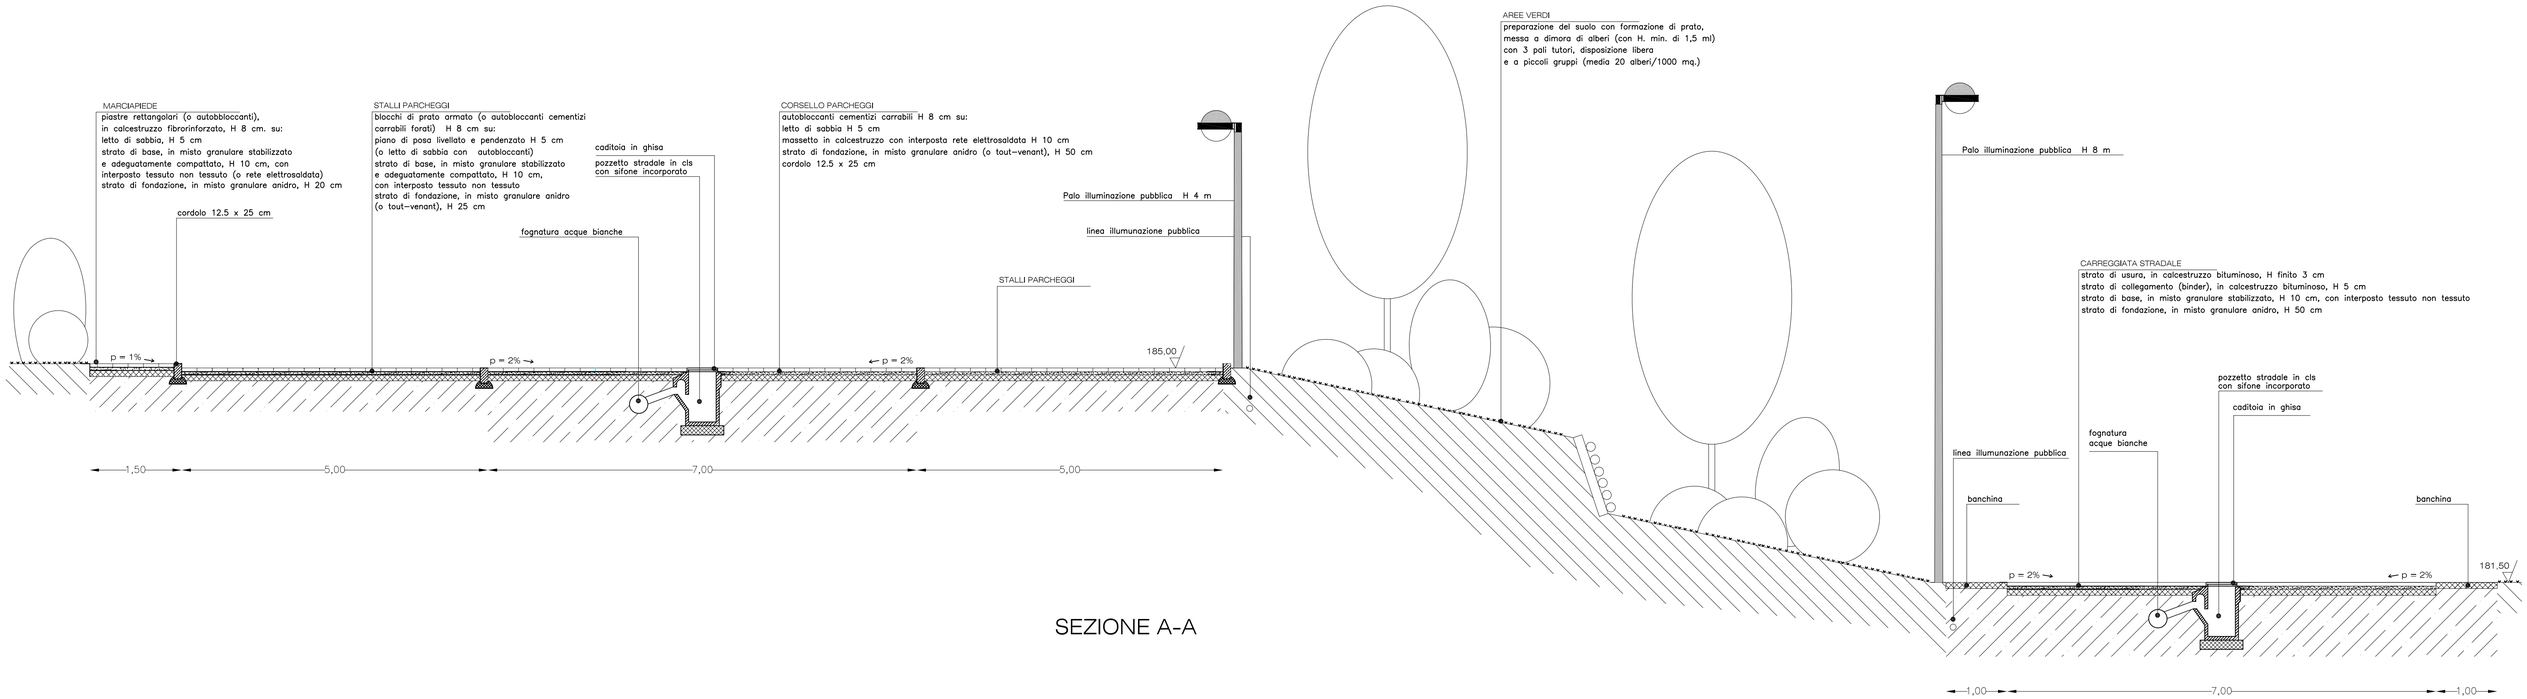

SEZIONE A-A

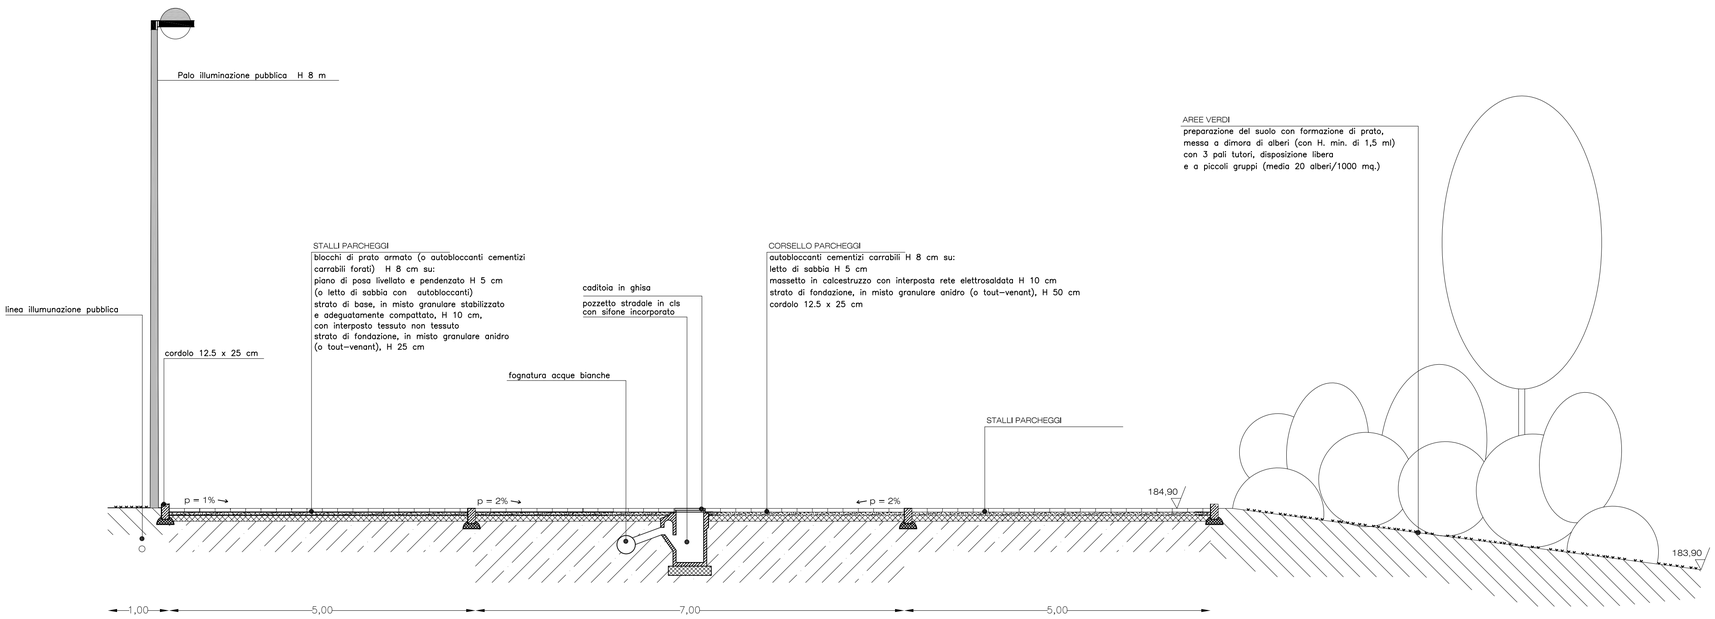

SEZIONE B-B

Regione Piemonte
Provincia di Novara

Comune di Cameri

Piano Esecutivo Convenzionato *ex art. 43, L.R. 56/77 e s.m.i.*

"P.E.C. Fornace Codemonte"

Tav. 6

Opere di urbanizzazione: sezioni delle aree ad uso pubblico

scala: 1:50 *marzo 2012*

proponente:
IMMOBILIARE ANNALISA s.r.l.
via Madonna di Campagna 4. Garbagna Novarese (NO)

progetto:
GUIDO VALLINO, urbanista
via G. Carducci 6, Novara – tel. / fax 0321393605 – info@studiovallino.eu