


# PLANIMETRIA NUOVO PARCHEGGIO E PROFILO LONGITUDINALE

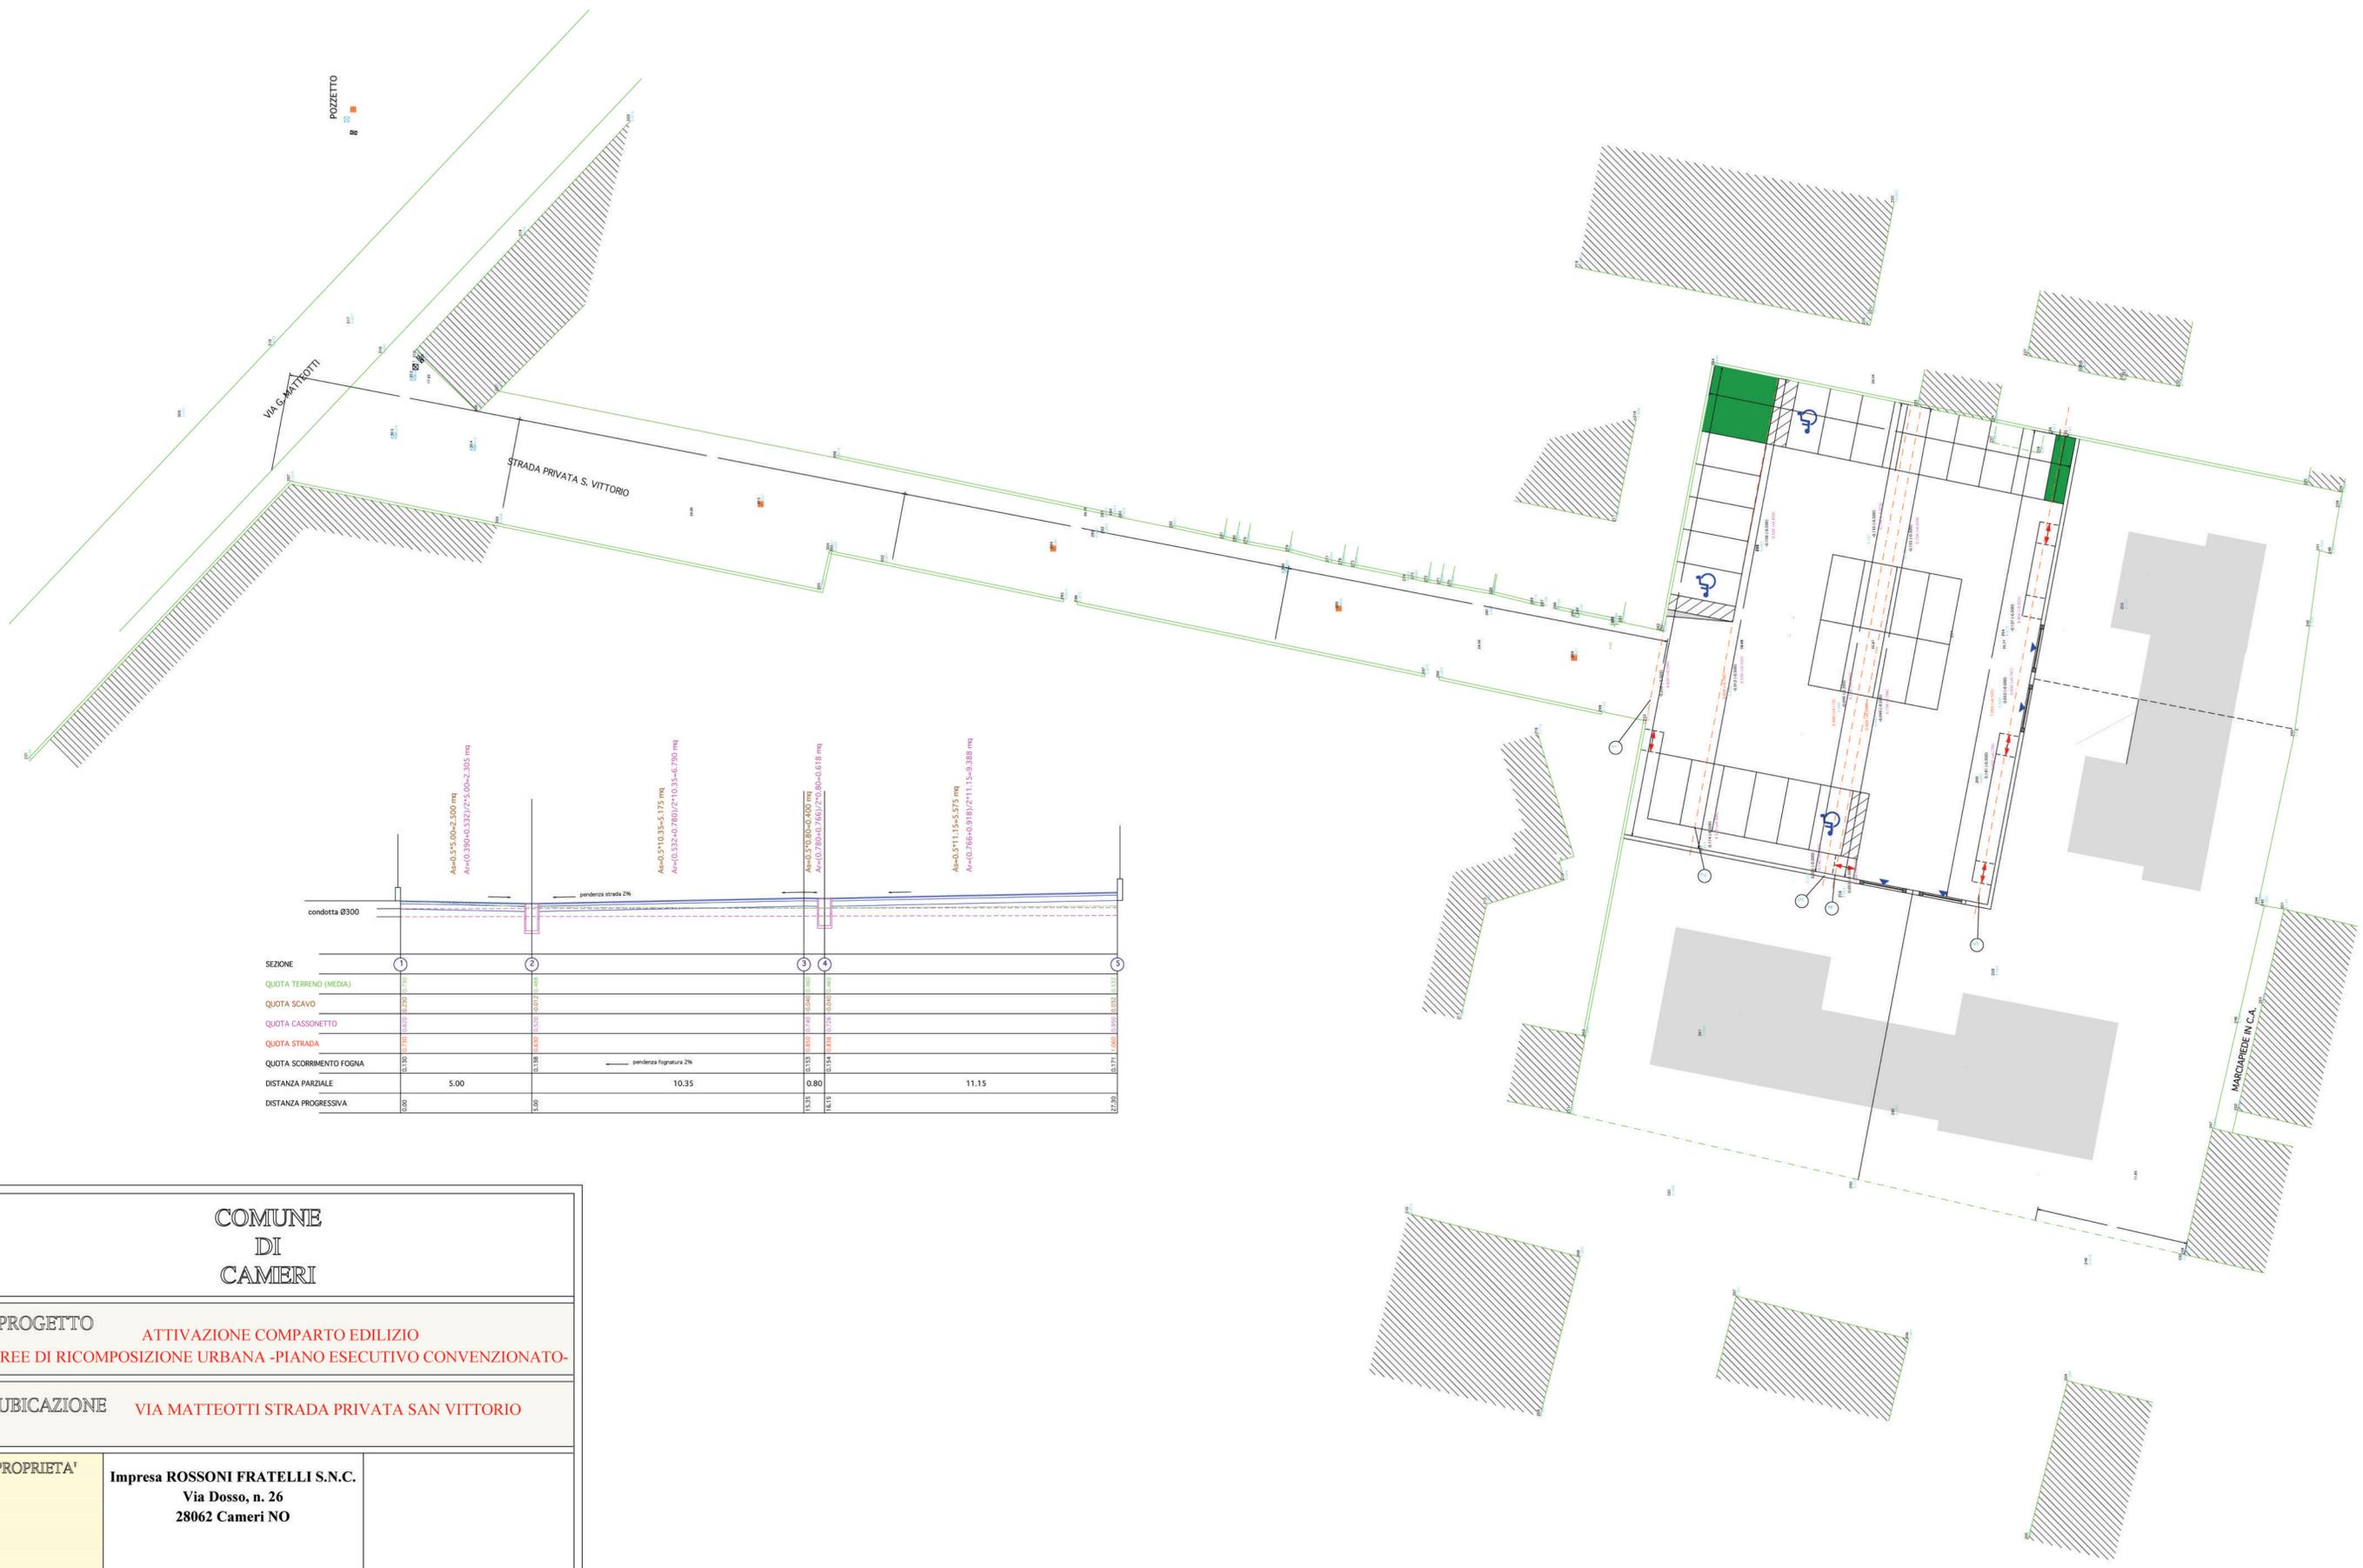

SEZIONE	1	2	3	4	5
DISTANZA PARZIALE	5.00	10.35	0.80	11.15	

COMUNE  
DI  
CAMERI

PROGETTO **ATTIVAZIONE COMPARTO EDILIZIO**  
**AREE DI RICOMPOSIZIONE URBANA -PIANO ESECUTIVO CONVENZIONATO-**

UBICAZIONE **VIA MATTEOTTI STRADA PRIVATA SAN VITTORIO**

PROPRIETA' **Impresa ROSSONI FRATELLI S.N.C.**  
**Via Dosso, n. 26**  
**28062 Cameri NO**

PROGETTISTA **ARCHITETTO**  
**Antonio Vandone**  
Novara, via Delle Rosette 15/a tel 0321-471324  
antoniovandone libero.it

TITOLO TAVOLA **OPERE DI URBANIZZAZIONE**  
**PROFILI STRADALI**

Tavola n°	8	Variante n.	Scala	1/250	Data	2015
		data				