


CONTEGGI		
SUPERFICIE LOTTO = 2.823,00 mq		
AREA STRADA = 809,00 mq		
SUPERFICIE TOTALE = 2.823,00 + 809,00 = 3.632,00 mq		
SUPERFICIE AREA PUBBLICA IN CESSIONE		
50 % SUPERFICIE TOTALE = 3.632.00 mq x 50 % = 1.816,00 mq		
STANDARD DA CEDERE		
1.816,00 mq - 809,00 strada esistente = 1.007,00 mq DA RECUPERARE		
SUPERFICIE A DESTINAZIONE RESIDENZIALE		
Superficie Lotto - Standard = 2.823,00 - 1.007,00 = 1.816,00 mq		
SUPERFICIE LORDA EDIFICABILE		
Superficie Totale x 0,15 mq/mq =3.632,00 x 0,15 = 544,80 mq		
VOLUME		
544,80 mq x 3,00 h = 1634,40 mc Realizzabili		
AREA PUBBLICA		
Area Pubblica esistente da cedere	=	809,00 mq
Area da progetto da cedere	=	1.007,80 mq
Totale	=	1.816,00 mq = a 1.816,00 mq da prevedere
AREA EDIFICATA		
LOTTO 1 = 567,39 + 489,39	=	1.057,09 mq
LOTTO 2 = 379,35 + 379,56	=	758,91 mq
Totale = 1.057,09 + 758,91	=	1.816,00 mq

PLANIMETRIA GENERALE QUOTATA CON CONTEGGI SUPERFICI

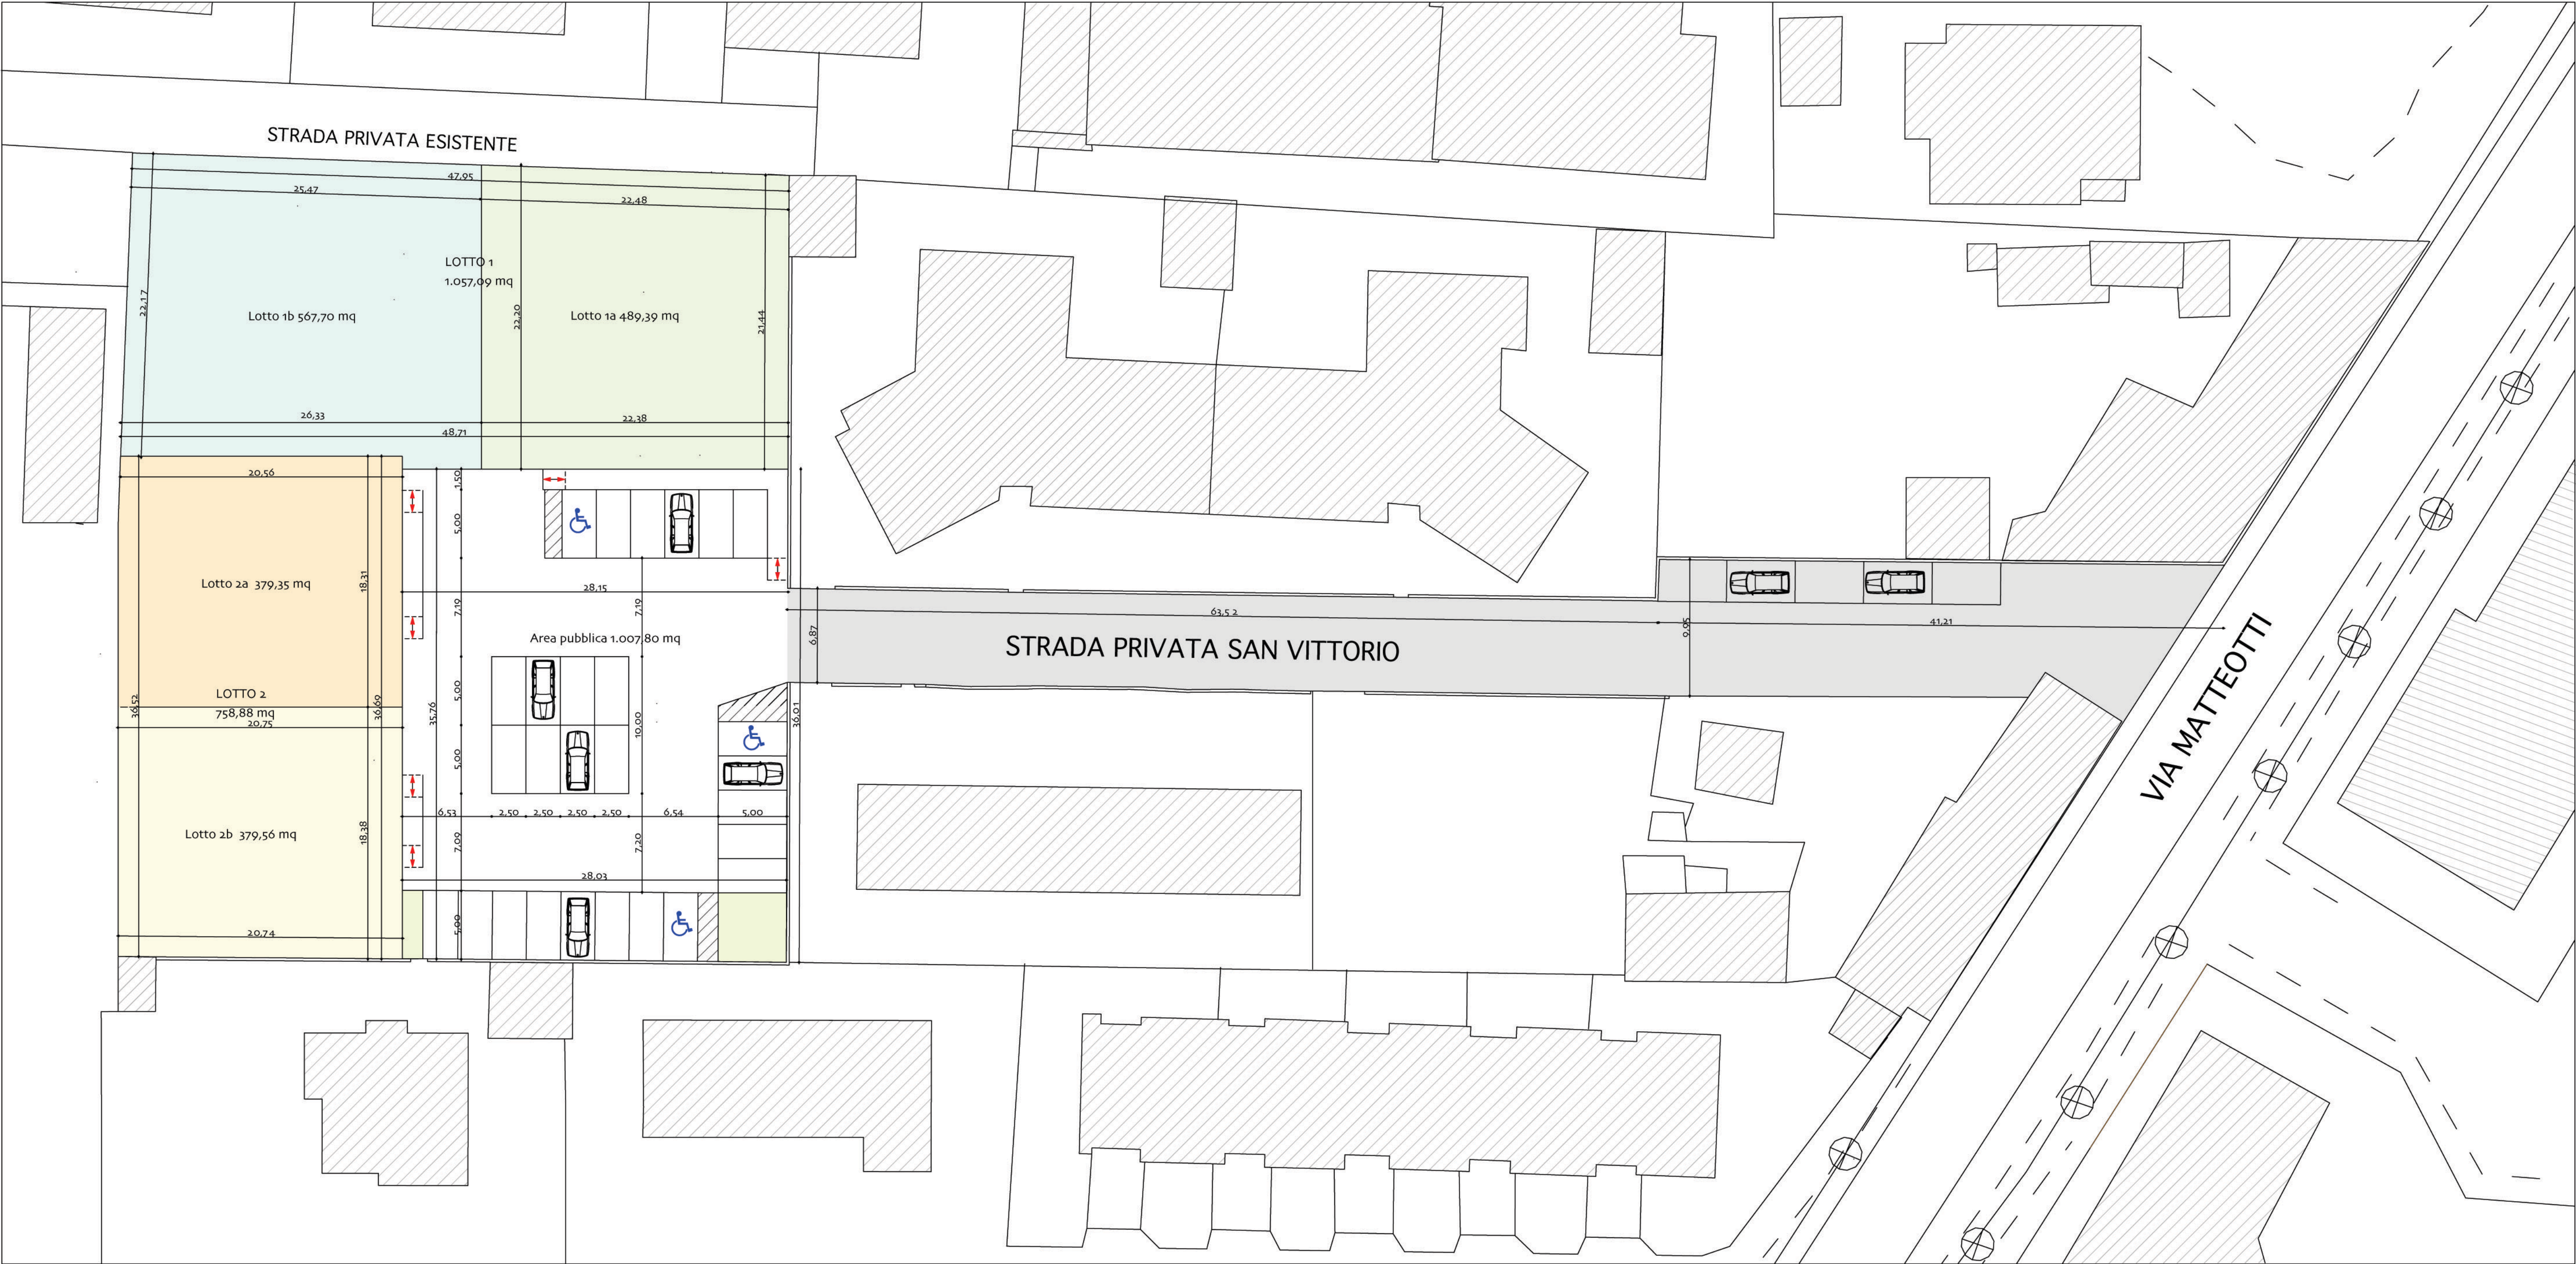

COMUNE DI CAMERI				
PROGETTO ATTIVAZIONE COMPARTO EDILIZIO AREE DI RICOMPOSIZIONE URBANA -PIANO ESECUTIVO CONVENZIONATO-				
UBICAZIONE VIA MATTEOTTI STRADA PRIVATA SAN VITTORIO				
PROPRIETA'	Impresa ROSSONI FRATELLI S.N.C. Via Dosso, n. 26 28062 Cameri NO			
PROGETTISTA	ARCHITETTO Antonio Vandone Novara, via Delle Rosette 15/a tel 0321-471324 antoniovandone libero.it			
TITOLO TAVOLA	PLANIMETRIA GENERALE QUOTATA CON CONTEGGI SUPERFICI			
Tavola n°	3	Variante n. data	Scala 1/250	Data 2015