

LEGENDA


-  superficie territoriale come da rilievo strumentale
-  confine di proprietà dei proponenti l'ambito
-  canali irrigui
-  area incolto/coltivata
-  strada sterrata (via Ingrova)
-  lampioni illuminazione pubblica
-  quote altimetriche terreno da rilievo strumentale dei luoghi

SEZIONI SU CANALE (scala 1:25)


sez.AA




sez.BB

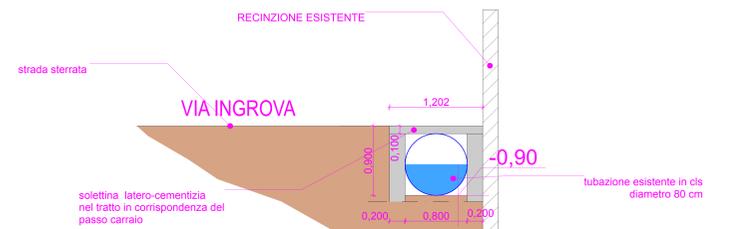


sez.CC

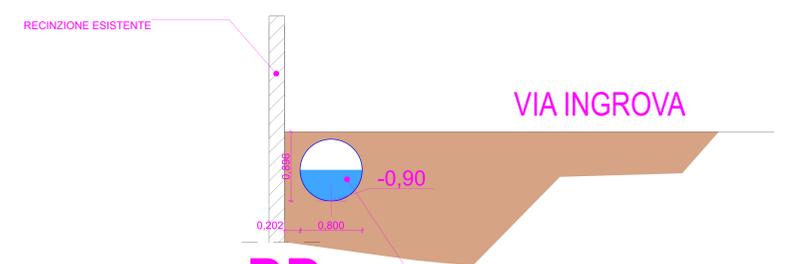

sez.DD

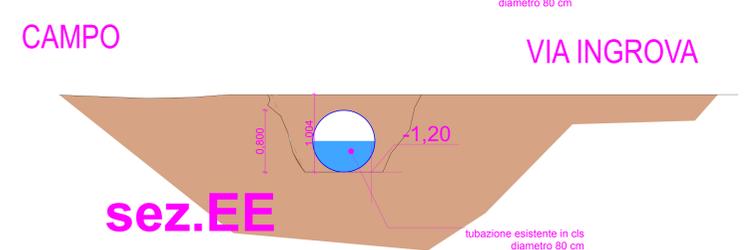

sez.EE

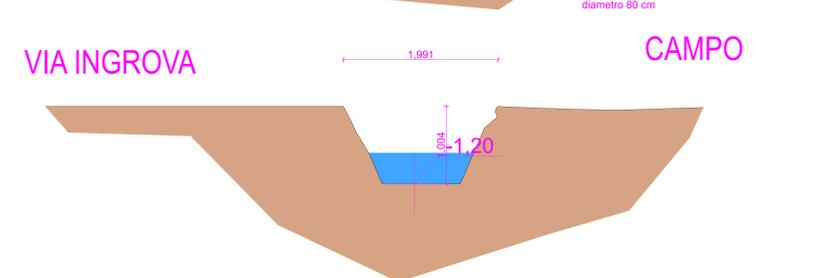

STUDIO ASSOCIATO  arch. Cristina Borioni geom. Roberto Paolo	Progettata e capo-commessa:	arch. Cristina Borioni			
	Proprietari:	Sig.ri Ruspa Maria Giuseppina e Gennaro Paolo			
	Opere:	PROVINCIA DI NOVARA COMUNE DI CAMBRI PROPOSTA DI AMBITO NEL COMPARTO COMPRESO TRA VIA MATTEOTTI E VIA NERUDA Mappe interessate n. 49-50-51-52-53 di cui al Fig. 40 Ambito f.o. Ingrova			
	Titolo:	PLANIMETRIA STATO DI FATTO			
	DATA:	AGOSTO 2021	Scale:	1:25	Foglio: