

LEGENDA - FASCE DI RISPETTO E VINCOLI

- Delimitazione del Centro abitato ai sensi del Codice della Strada (D.P.R. 496 del 16.12.92)
- Perimetrazione del centro e nuclei abitati ai sensi dell'art. 12 c. 2 della L.R. 56/77 e s.m.i.
- Fascia di rispetto ferroviaria (D.P.R. 753/1980 art. 49)
- Fascia di rispetto stradale (D.M. 1404/1983 e D.P.R. 147/1993)
- Fascia di rispetto risorse idriche (D.P.R. 236/1989, riserbita con D.G.R. n. 37-42887 del 6.2.1995)
- Ubicazione pozzi acquedotto: fascia di rispetto assoluta (A) R = 10 metri - art.5 D.Lgs. 18.08.2000 n°258
- Fascia di rispetto primaria (B)
- Fascia di rispetto secondaria (C)
- Fascia di salvaguardia ai sensi dell'art. 5 D.L. 18/09/2000 n. 258
- Fascia di rispetto cimiteriale ai sensi del R.D. 1265/34
- Fascia di rispetto art. 26 comma 2 L.U.R. 56/77
- Aree soggette a usi civici
- Teste dei fontanili
- Immobili vincolati ai sensi del D.Lgs n° 42 del 22.01.2004
- Chiesa di S. Giuseppe
- Cascina Galdina
- Oratorio di S. Biagio
- Villa Picchetta

- Corridoi ecologici
- Aree a rilevante valore naturalistico (art. 2.4 - P.T.P.)

FASCE COMPATIBILITA' D.M. 9/5/2001 - D.G.R. N. 17-377 DEL 26 LUGLIO 2010

- | | |
|----------------------|-------------|
| Area di osservazione | A-B-C-D-E-F |
| Area di esclusione | C-D-E-F |
| Aree di danno | D-E-F |
| Aree di danno | E-F |
| Aree di danno | C-D-E-F |
| Aree di danno | F |
| Aree di cautela | |


LEGENDA - FASCE DI RISPETTO E VINCOLI

- Vincolo aeroportuale ai sensi della L. 58/63
- Perimetro aeroportuale
- Divieto di costruire ostacoli di qualsiasi genere
- Divieto di costruire ostacoli che rispetto alla quota del corrispondente tratto di perimetro dell'aeroporto, superino l'altezza di 1 metro per ogni 7 metri di distanza dal perimetro stesso
- Divieto di costruire ostacoli che superino la quota s.l.m. di metri 167,60, aumentata di un metro per ogni 50 metri di distanza dal perimetro dell'aeroporto. Nessun ostacolo deve comunque superare la quota s.l.m. di 173,65 - corrispondente al livello medio dell'aeroporto - aumentata di 45 metri
- Nessun ostacolo deve superare la quota s.l.m. di metri 173,65 - corrispondente al livello medio dell'aeroporto - aumentata di 45 metri
- Area demanio militare
- Aree inedificabili e fasce di rispetto ai sensi dell'art. 29 della L.R. 56/77 e s.m.i.
- Fasce di rispetto L.431/85 e s.m.i.
- Area del Parco naturale della Valle Ticino (L.R. 53/78 e s.m.i.)
- Zona agricola speciale per la tutela dei "frutteti lucaschi"
- Aree altre
- Fascia di rispetto elettrodotti ai sensi del D.P.C.M. del 08.07.03
- Metanodotti
- Aree agricole inedificabili

- Piano per fassetto idrogeologico (P.A.I.)
- Fascia A
- Fascia B
- Fascia C
- Siti archeologici

LEGENDA - FASCE DI RISPETTO E VINCOLI

- Confine comunale
- Percorso verde di configurazione urbana
- Area boscosa
- Area di rimboschimento
- Fascia di rispetto cimiteriale ai sensi del R.D. 1265/34
- Area di mitigazione ambientale

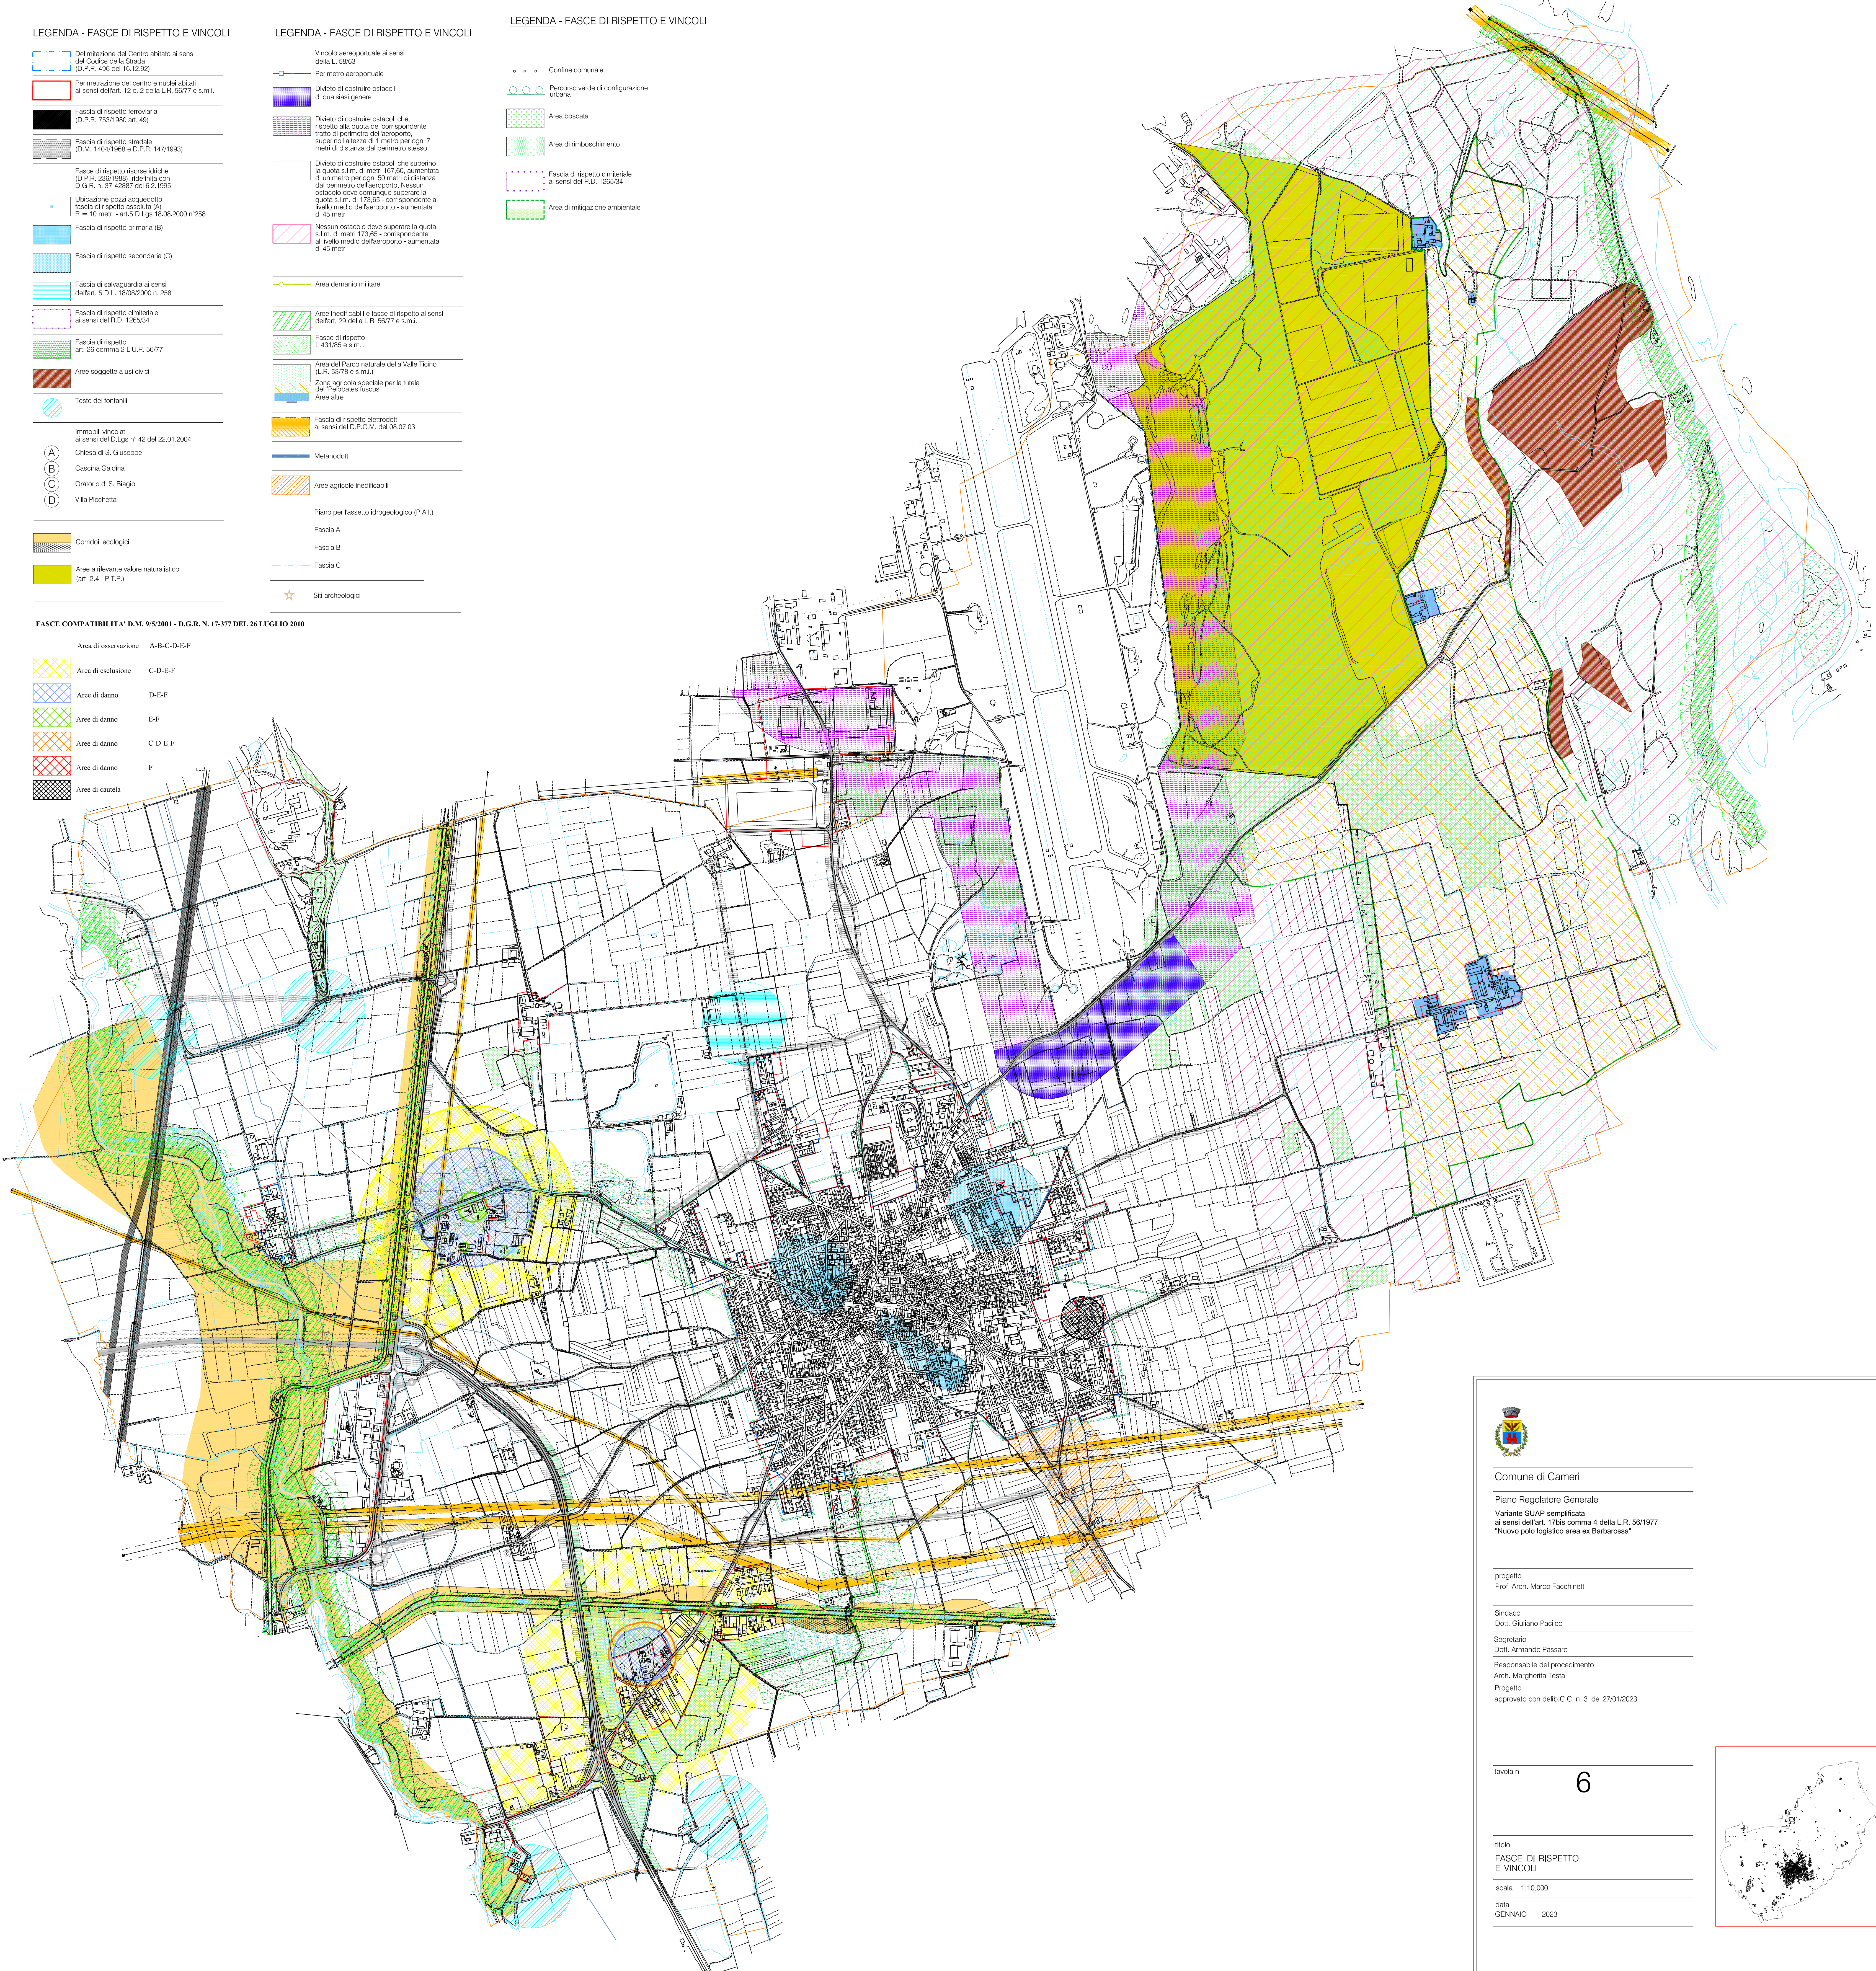

Comune di Cameri

Piano Regolatore Generale
Variante SUAP semplificata
ai sensi dell'art. 17bis comma 4 della L.R. 56/1977
"Nuovo polo logistico area ex Barbarossa"

progetto
Prof. Arch. Marco Facchinetti

Sindaco
Dott. Giuliano Padileo

Segretario
Dott. Armando Passaro

Responsabile del procedimento
Arch. Margherita Testa

Progetto
approvato con delib.C.C. n. 3 del 27/01/2023

tavola n.

6

titolo
FASCE DI RISPETTO
E VINCOLI

scala 1:10.000

data
GENNAIO 2023

