LEGENDA - FASCE DI RISPETTO E VINCOLI

- Delimitazione del Centro abitato ai sensi del Codice della Strada (D.P.R. 496 del 16.12.92 e della L. 865/71 art.18)
- Delimitazione del Centro abitato ai sensi dell'art 12 comma 2 della L.R. 56/77 e s.m.i.
- Fascia di rispetto ferroviaria (D.P.R. 753/1980 art. 49)
- Fascia di rispetto stradale (D.M. 1404/1968 e D.P.R. 147/1993)
- Fasce di rispetto risorse idriche (D.P.R. 236/1988), ridefinita con D.G.R. n. 37-42887 del 6.2.1995
- Ubicazione pozzi acquedotto: fascia di rispetto assoluta (A) R = 10 metri - art.5 D.Lgs 18.08.2000 n°258
- Fascia di rispetto primaria (B)
- Fascia di rispetto secondaria (C)
- Fascia di salvaguardia ai sensi dell'art. 5 D.L. 18/08/2000 n. 258
- Fascia di rispetto cimiteriale ai sensi del R.D. 1265/34
- Fascia di rispetto art. 26 comma 2 L.U.R. 56/77
- Aree soggette a usi civici
- Teste dei fontanili
- Immobili vincolati ai sensi del D.Lgs n° 42 del 22.01.2004
  - (A) Chiesa di S. Giuseppe
  - (B) Cascina Galdina
  - (C) Oratorio di S. Biagio
  - (D) Villa Picchetta
- Corridoii ecologici
- Aree a rilevante valore naturalistico (art. 2.4 - P.T.P.)

LEGENDA - FASCE DI RISPETTO E VINCOLI

- Vincolo aereoportuale ai sensi della L. 58/63
- Perimetro aeroportuale
- Divieto di costruire ostacoli di qualsiasi genere
- Divieto di costruire ostacoli che, rispetto alla quota del corrispondente tratto di perimetro dell'aeroporto, superino l'altezza di 1 metro per ogni 7 metri di distanza dal perimetro stesso
- Divieto di costruire ostacoli che superino la quota s.l.m. di metri 167,60, aumentata di un metro per ogni 50 metri di distanza dal perimetro dell'aeroporto. Nessun ostacolo deve comunque superare la quota s.l.m. di 173,65 - corrispondente al livello medio dell'aeroporto - aumentata di 45 metri
- Nessun ostacolo deve superare la quota s.l.m. di metri 173,65 - corrispondente al livello medio dell'aeroporto - aumentata di 45 metri
- Area demanio militare
- Aree inedificabili e fasce di rispetto ai sensi dell'art. 29 della L.R. 56/77 e s.m.i.
- Fasce di rispetto L.431/85 e s.m.i.
- Area del Parco naturale della Valle Ticino (L.R. 53/78 e s.m.i.)
- Zona agricola speciale per la tutela del "Pelobates fuscus"
- Aree altre
- Fascia di rispetto eletrodotti ai sensi del D.P.C.M. del 08.07.03
- Metanodotti
- Aree agricole inedificabili
- Piano per l'assetto idrogeologico (P.A.I.)
  - Fascia A
  - Fascia B
  - Fascia C
- Siti archeologici

LEGENDA - FASCE DI RISPETTO E VINCOLI

- Confine comunale
- Percorso verde di configurazione urbana
- Area boscata
- Area di rimboschimento
- Fascia di rispetto cimiteriale ai sensi del R.D. 1265/34

FASCE COMPATIBILITA' D.M. 9/5/2001 - D.G.R. N. 17-377 DEL 26 LUGLIO 2010

Area di osservazione	A-B-C-D-E-F
Area di esclusione	C-D-E-F
Aree di danno	D-E-F
Aree di danno	E-F
Aree di danno	C-D-E-F
Aree di danno	F
Aree di cautela	

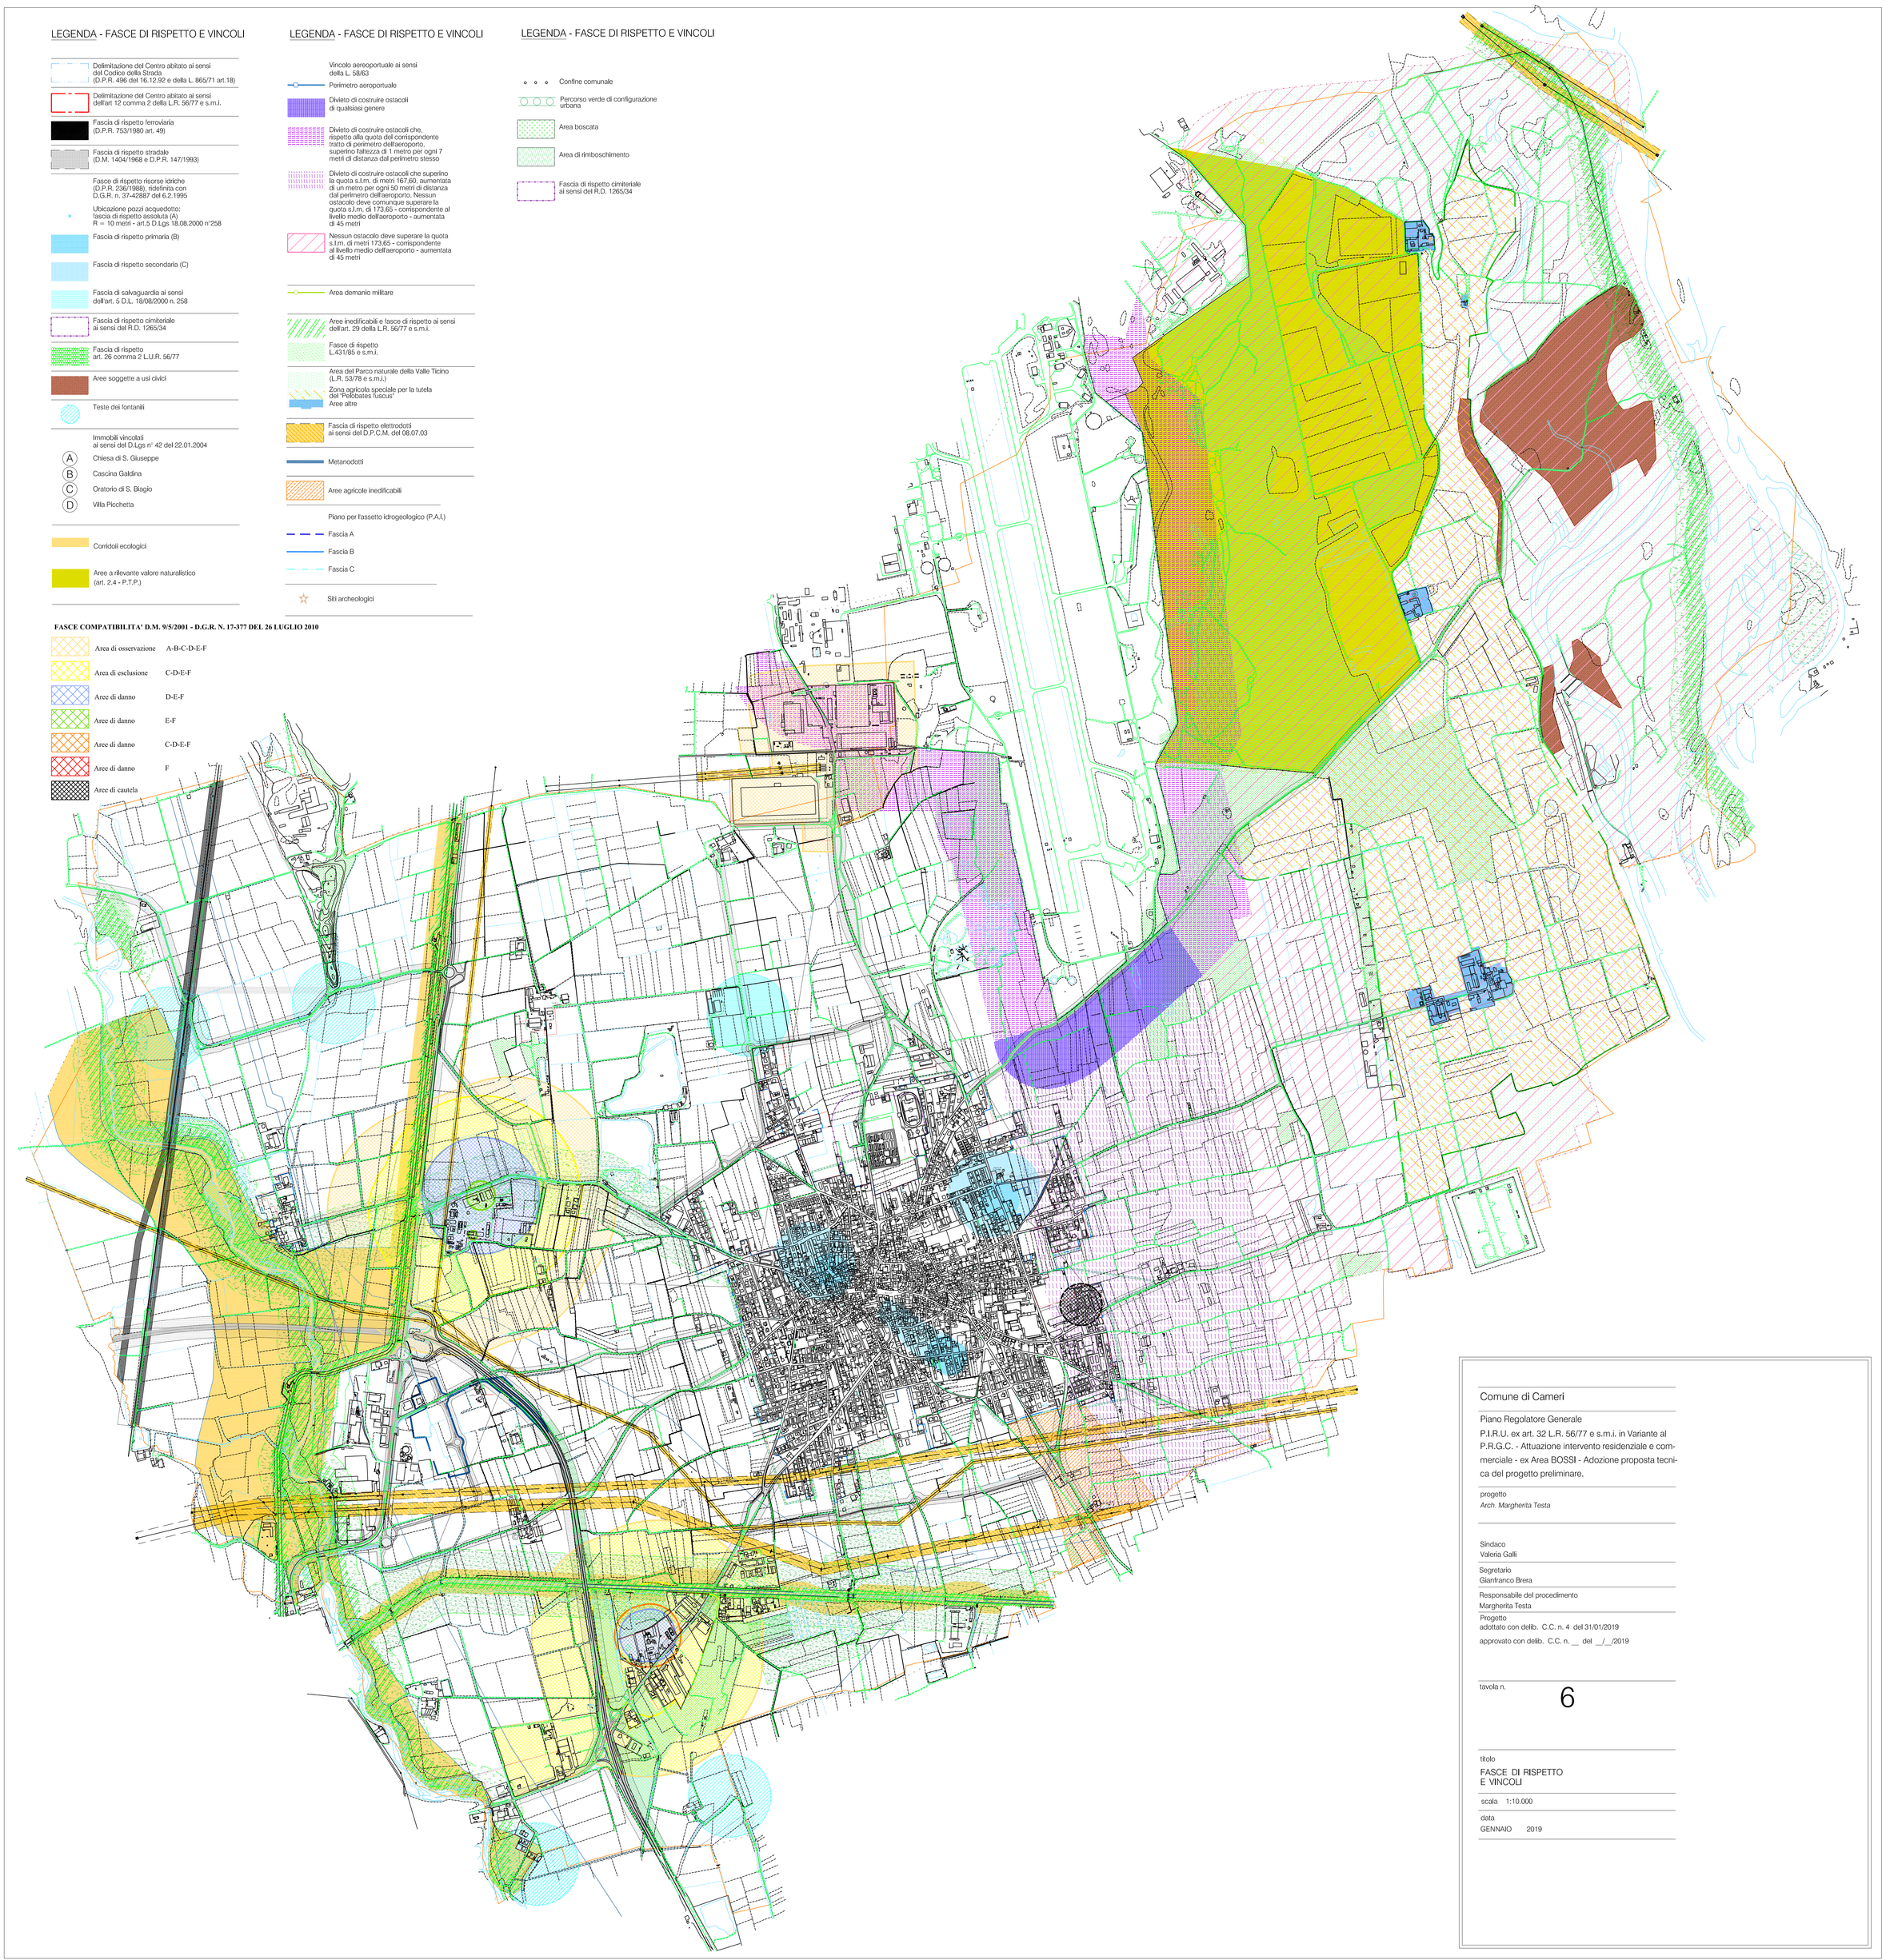

Comune di Cameri

Piano Regolatore Generale

P.I.R.U. ex art. 32 L.R. 56/77 e s.m.i. in Variante al P.R.G.C. - Attuazione intervento residenziale e commerciale - ex Area BOSSI - Adozione proposta tecnica del progetto preliminare.

progetto
Arch. Margherita Testa

Sindaco
Valeria Galli

Segretario
Gianfranco Brera

Responsabile del procedimento
Margherita Testa

Progetto
adottato con delib. C.C. n. 4 del 31/01/2019
approvato con delib. C.C. n. __ del __/__/2019

tavola n.
6

titolo
FASCE DI RISPETTO
E VINCOLI

scala 1:10.000

data
GENNAIO 2019