


PLANIMETRIA GENERALE DI PROGETTO

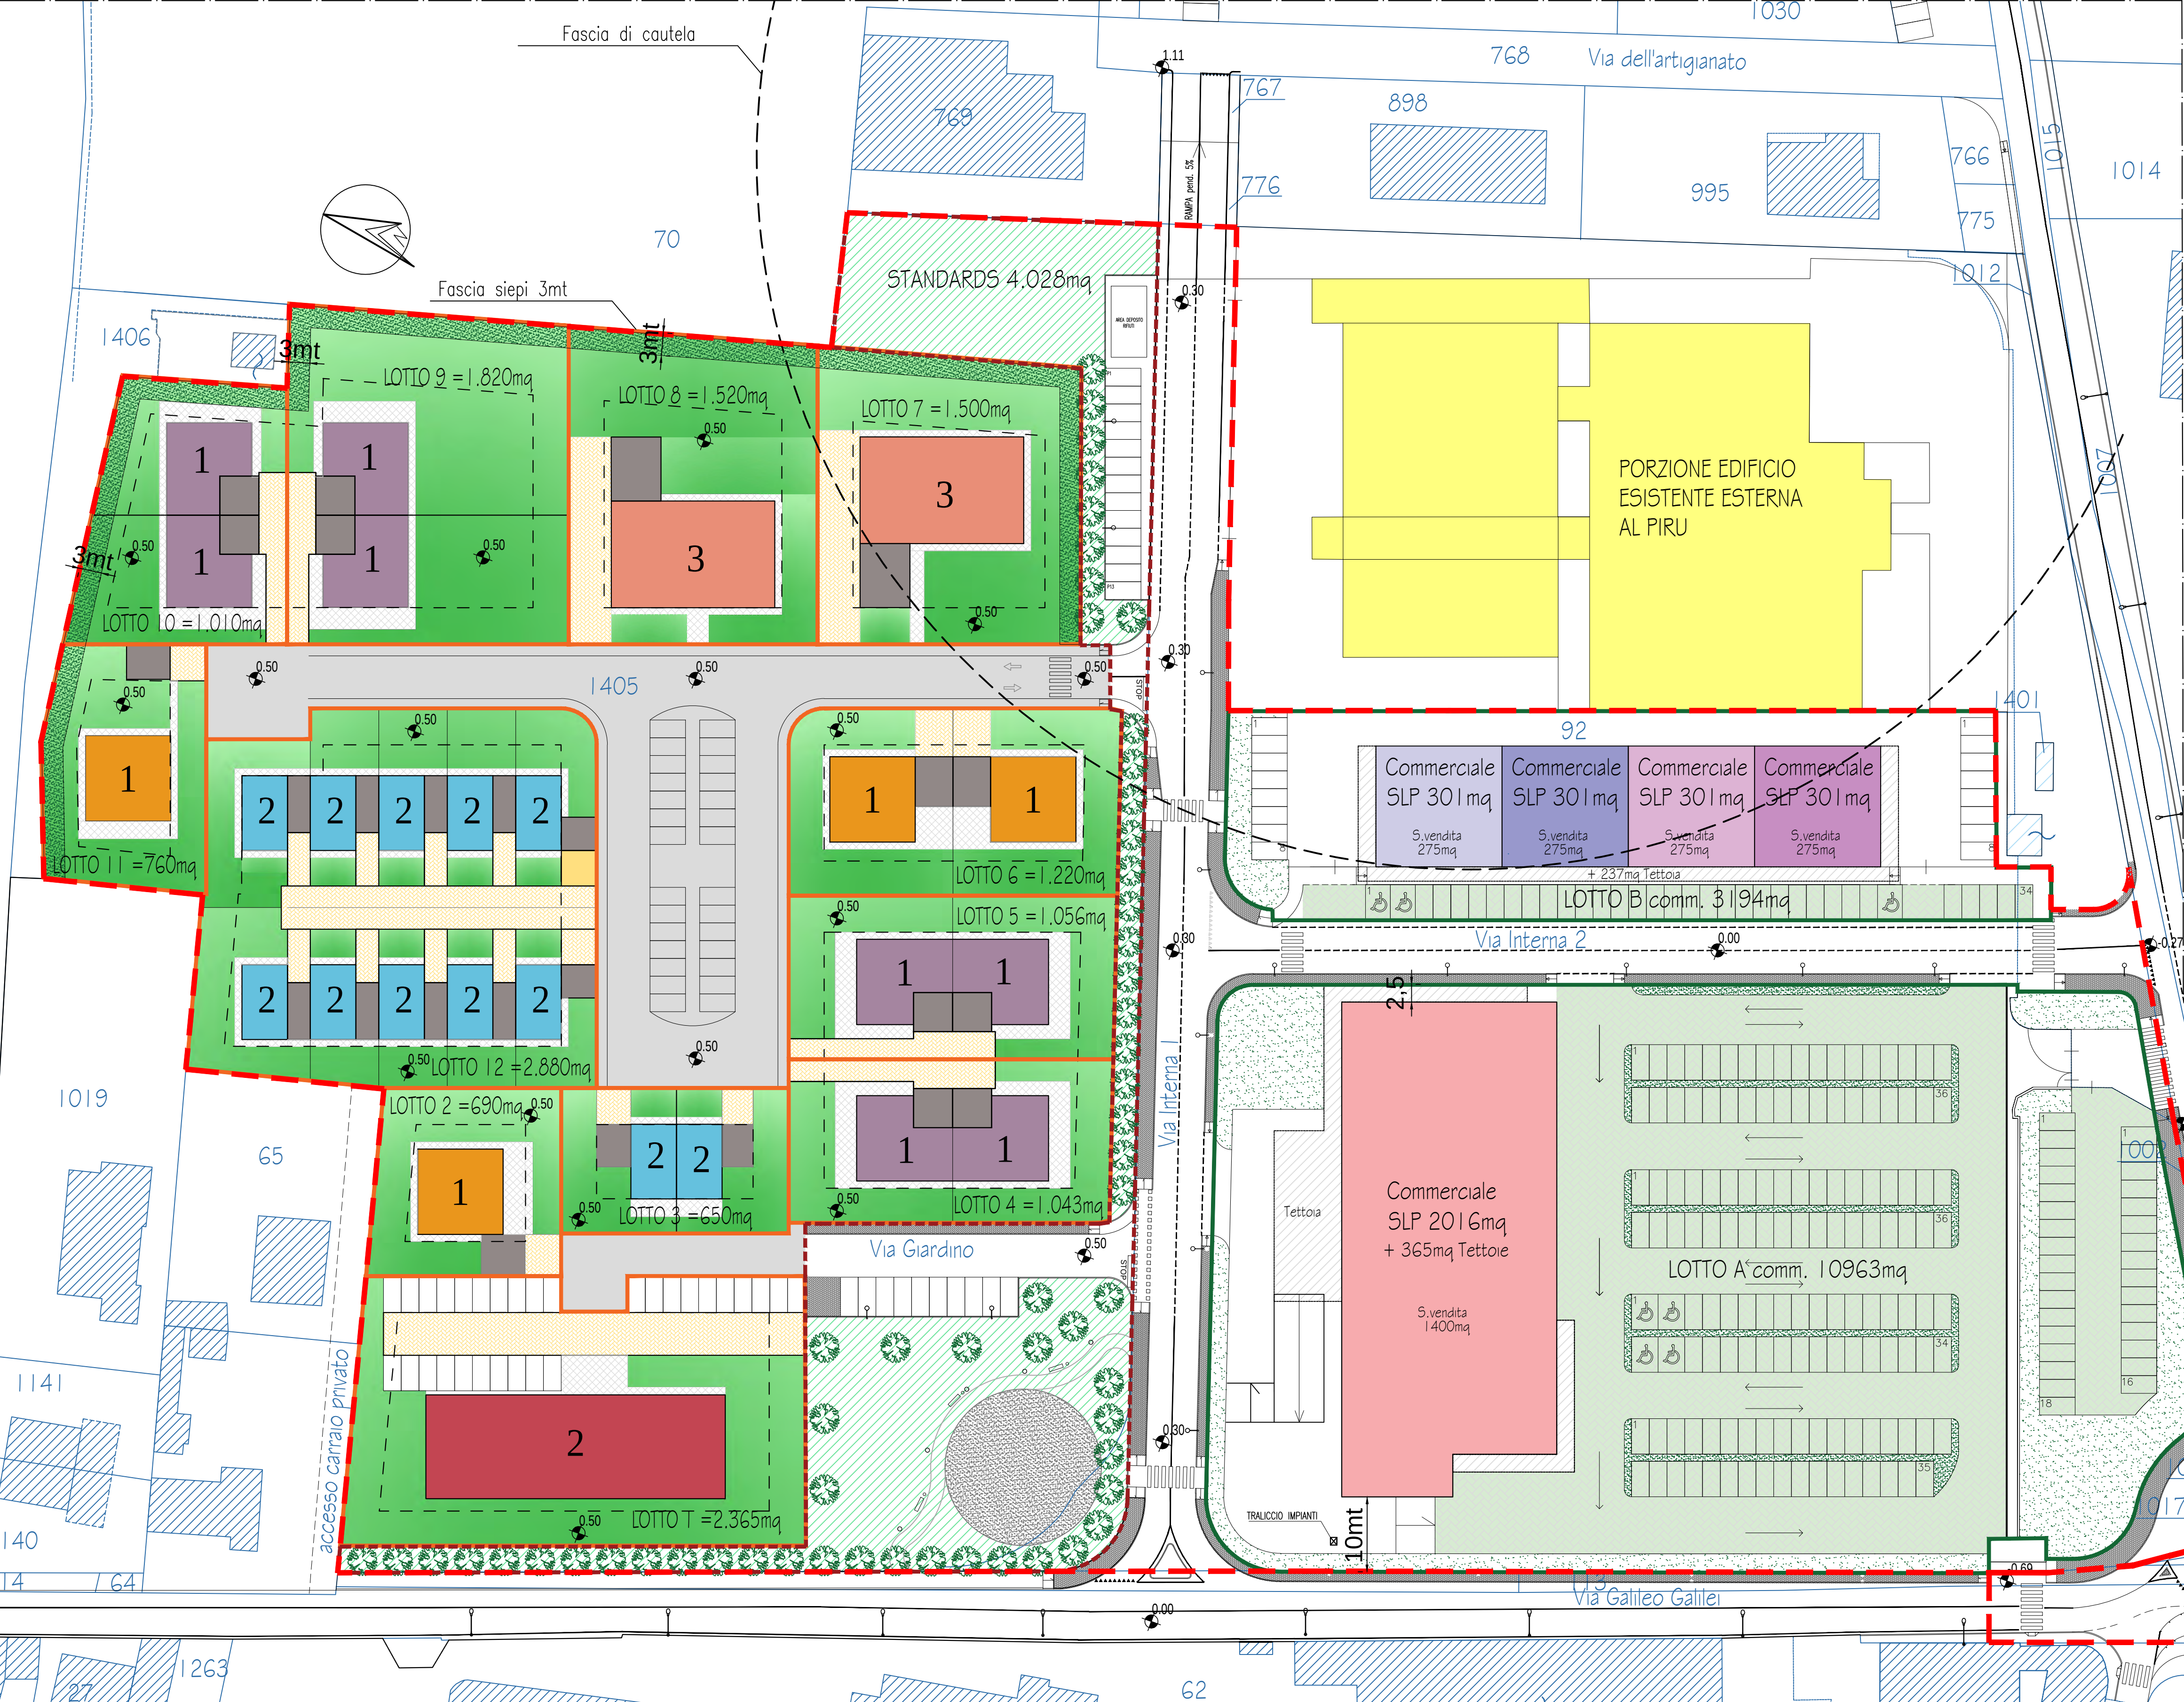

Comune di Cameri

Provincia di NOVARA

PROGRAMMA INTEGRATO DI RIQUELIFICAZIONE URBANA

P.I.R.U. 1

con contestuale VARIANTE STRUTTURALE P.R.G. art. 17 comma 4 L.R. 56/77 smi

"AREA IMPRESA EDILE AIROLDI SRL"

VIA G. GALILEI - STRADA MICHELONA

Data: Gennaio 2019

Scala: 1:500

PROPONENTI:  
Impresa Edile Airolidi srl  
Via Novara, 42 - 28066 Galliate (NO)  
Comune di Cameri  
Piazza Dante, 27 - 28062 Cameri (NO)

PROPRIETA':  
Impresa Edile Airolidi srl  
Via Novara, 42 - 28062 Galliate (NO)

R.U.P. e PROG.  
VARIANTE STRUTTURALE:  
Dott. Arch. Margherita Testa  
Piazza Dante Alighieri, 25 - 28062 Cameri (NO)

PROFESSIONISTI:

REDAZIONE PIRU:  
Dott. Ing. Rezio Mattachini  
Via Libertà, 1/c - 28043 Bellinzago Nov. (NO)

REDAZIONE VAS:  
Dott. Arch. Roberto Gazzola  
Via Fossati, 6 - 28066 Galliate (NO)

REDAZIONE IDRO-GEOLOGIA:  
Dott. Geol. Claudio Viviani  
Via del Moro, 59 - 28047 Oleggio (NO)

REDAZIONE VIABILITA':  
Dott. Arch. Marco Maggia  
Via Nazario Sauro, 18 - 13900 Biella (BI)

REDAZIONE ACUSTICA:  
Dott. Ing. Enrico Vignolo  
C.so Cavour, 33 - 15011 Acqui Terme (AL)

ELABORATI:

- Planimetria generale di progetto

LEGENDA

INDIVIDUAZIONE AREA D'INTERVENTO del P.I.R.U.

CONFINI CATASTALI

AREA RESIDENZIALE

VILLA SINGOLA CON INDICAZIONE DEL NUMERO DI PIANI

VILLA A SCHIERA CON INDICAZIONE DEL NUMERO DI PIANI

VILLA BINATA CON INDICAZIONE DEL NUMERO DI PIANI

CONDOMINIO CON INDICAZIONE DEL NUMERO DI PIANI

RESIDENCE/APART HOTEL/C CON INDICAZIONE DEL NUMERO DI PIANI

LIMITE DI EDIFICABILITA'

AREA VERDE PRIVATA

AREA VERDE DI MARGINE URBANO

VIABILITA' PRIVATA

VIABILITA' PEDONALE

AREA COMMERCIALE

EDIFICIO COMMERCIALE (C1)

EDIFICIO COMMERCIALE (C2)

EDIFICIO COMMERCIALE (C3)

EDIFICIO COMMERCIALE (C4)

EDIFICIO COMMERCIALE (C5)

AREA A PARCHEGGIO

AREA VERDE PRIVATA

AREA A STANDARDS

VIABILITA' PUBBLICA E PARCHEGGI DI NUOVA PREVISIONE

AREA A VERDE ATTREZZATO

VIABILITA' CICLABILE E PEDONALE

PERCORSO PEDONALE INTERNO ALL'AREA VERDE

AREA GIOCO

ALBERATURE IN PROGETTO

Scala 1:500

Comune di Cameri

Provincia di NOVARA

PROGRAMMA INTEGRATO DI  
RIQUALIFICAZIONE URBANA

P.I.R.U. 1

con contestuale VARIANTE STRUTTURALE P.R.G. art. 17 comma 4 L.R. 56/77 smi

"AREA IMPRESA EDILE AIROLDI SRL"

VIA G. GALILEI - STRADA MICHELONA

Data: Gennaio 2019

Scala: 1:500 - 1:1000

PROPONENTI:

Impresa Edile Airol di srl  
Via Novara, 42 - 28066 Galliate (NO)

Comune di Cameri  
Piazza Dante, 27 - 28062 Cameri (NO)

PROPRIETA':

Impresa Edile Airol di srl  
Via Novara, 42 - 28066 Galliate (NO)

R.U.P. e PROG.

VARIANTE STRUTTURALE:  
Dott. Arch. Margherita Testa  
Piazza Dante Alighieri, 25 - 28062 Cameri (NO)

PROFESSIONISTI:

REDAZIONE PIRU:  
Dott. Ing. Rezio Mattachini  
Via Libertà, 1/c - 28043 Bellinzago Nov. (NO)

REDAZIONE VAS:  
Dott. Arch. Roberto Gazzola  
Via Fossati, 6 - 28066 Galliate (NO)

REDAZIONE IDRO-GEOLOGIA:  
Dott. Geol. Claudio Viviani  
Via del Moro, 59 - 28047 Oleggio (NO)

REDAZIONE VIABILITA':  
Dott. Arch. Marco Maggia  
Via Nazario Sauro, 18 - 13900 Biella (BI)


REDAZIONE ACUSTICA:  
Dott. Ing. Enrico Vignolo  
C.so Cavour, 33 - 15011 Acqui Terme (AL)

ELABORATI:

- Planimetria di individuazione dei profili
- Profili esemplificativi dello stato di progetto


INDIVIDUAZIONE planimetrica dei profili

Scala 1:1000

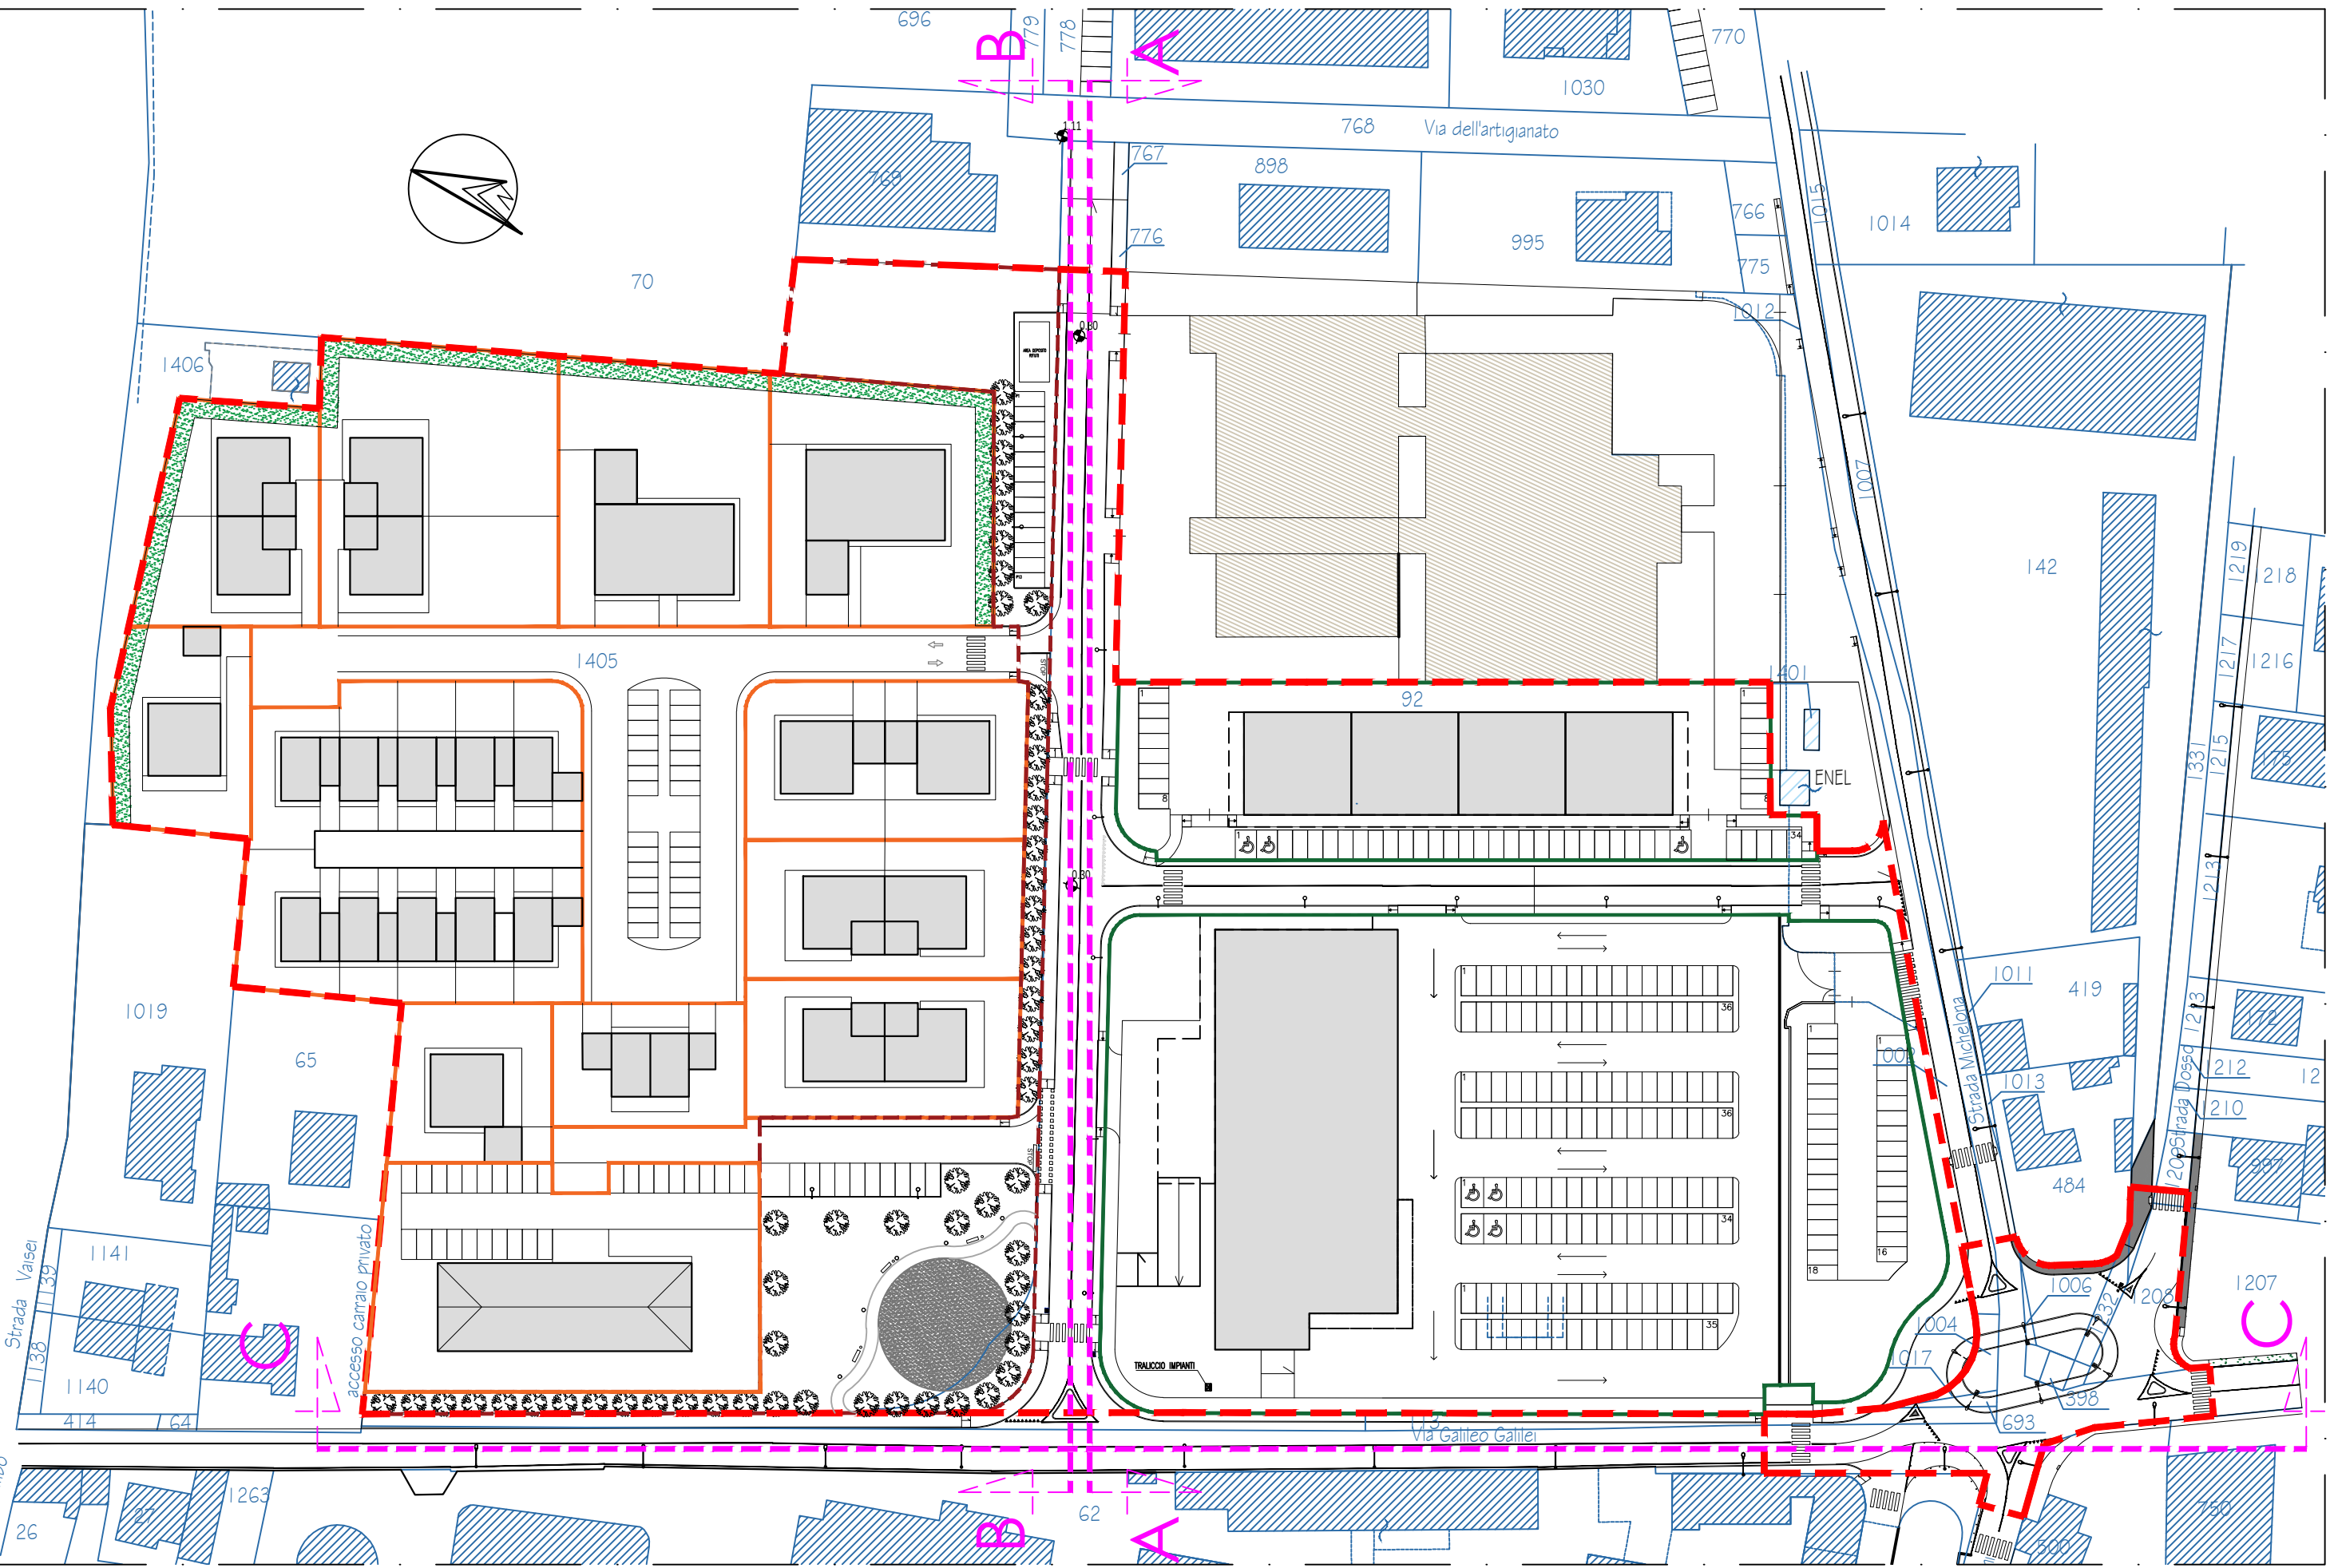


PROFILO TRASVERSALE A-A

Scala 1:500

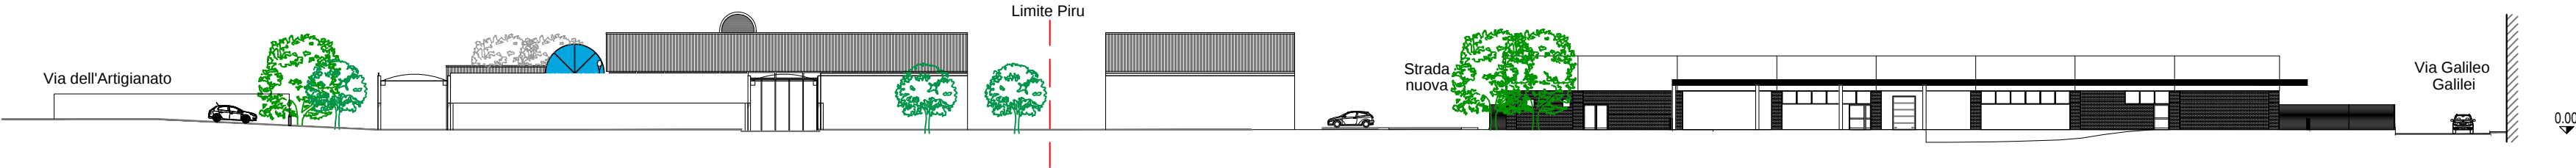

PROFILO TRASVERSALE B-B

Scala 1:500

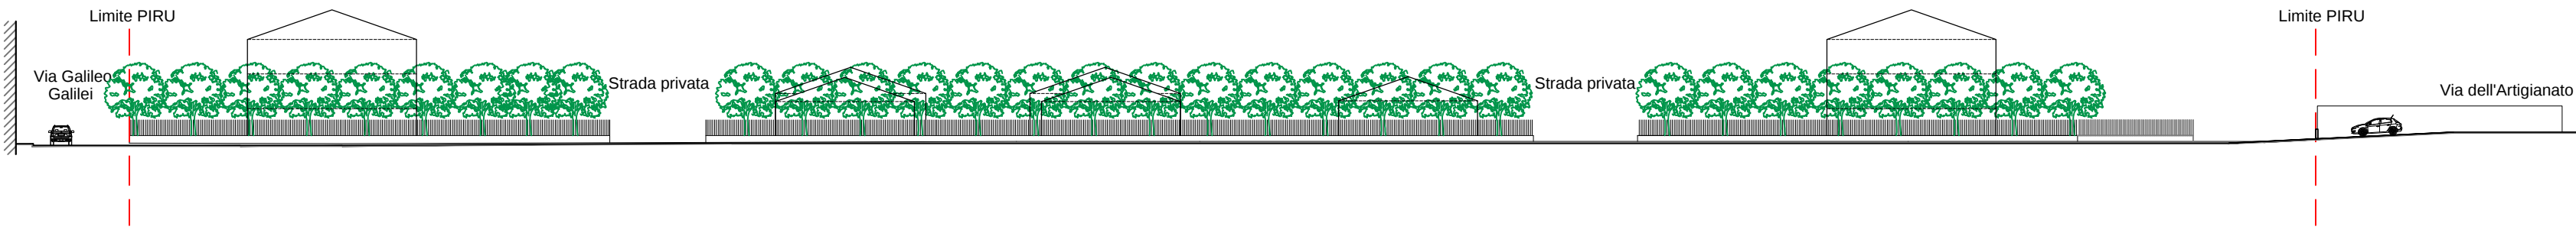

PROFILO LONGITUDINALE C-C

Scala 1:500

