

PRELIMINARE

Comune di Cameri

Provincia di NOVARA

PROGRAMMA INTEGRATO DI
RIQUALIFICAZIONE URBANA

P.I.R.U. 1

con contestuale VARIANTE STRUTTURALE P.R.G. art. 17 comma 4 L.R. 56/77 smi

"AREA IMPRESA EDILE AIROLDI SRL"

VIA G. GALILEI - STRADA MICHELONA

Data: Maggio 2020

Scala: VARIE

EL. 06 Tav. a

PROPONENTI:

Impresa Edile Airoldi srl
Via Novara, 42 - 28066 Galliate (NO)

Comune di Cameri
Piazza Dante, 27 - 28062 Cameri (NO)

PROPRIETA':

Impresa Edile Airoldi srl
Via Novara, 42 - 28066 Galliate (NO)

R.U.P. e PROG.
VARIANTE STRUTTURALE:

Dott. Arch. Margherita Testa
Piazza Dante Alighieri, 25 - 28062 Cameri (NO)

PROFESSIONISTI:

REDAZIONE PIRU:
Dott. Ing. Rezio Mattachini
Via Libertà, 1/c - 28043 Bellinzago Nov. (NO)

REDAZIONE VAS:
Dott. Arch. Roberto Gazzola
Via Fossati, 6 - 28066 Galliate (NO)

REDAZIONE IDRO-GEOLOGIA:
Dott. Geol. Claudio Viviani
Via del Moro, 59 - 28047 Oleggio (NO)


REDAZIONE VIABILITA':
Dott. Arch. Marco Maggia
Via Nazario Sauro, 18 - 13900 Biella (BI)

REDAZIONE ACUSTICA:
Dott. Ing. Enrico Vignolo
C.so Cavour, 33 - 15011 Acqui Terme (AL)

ELABORATI:

- Planimetria progettuale rotatoria
- Sezioni rotatoria


PLANIMETRIA PROGETTUALE ROTATORIA VIA GALILEO

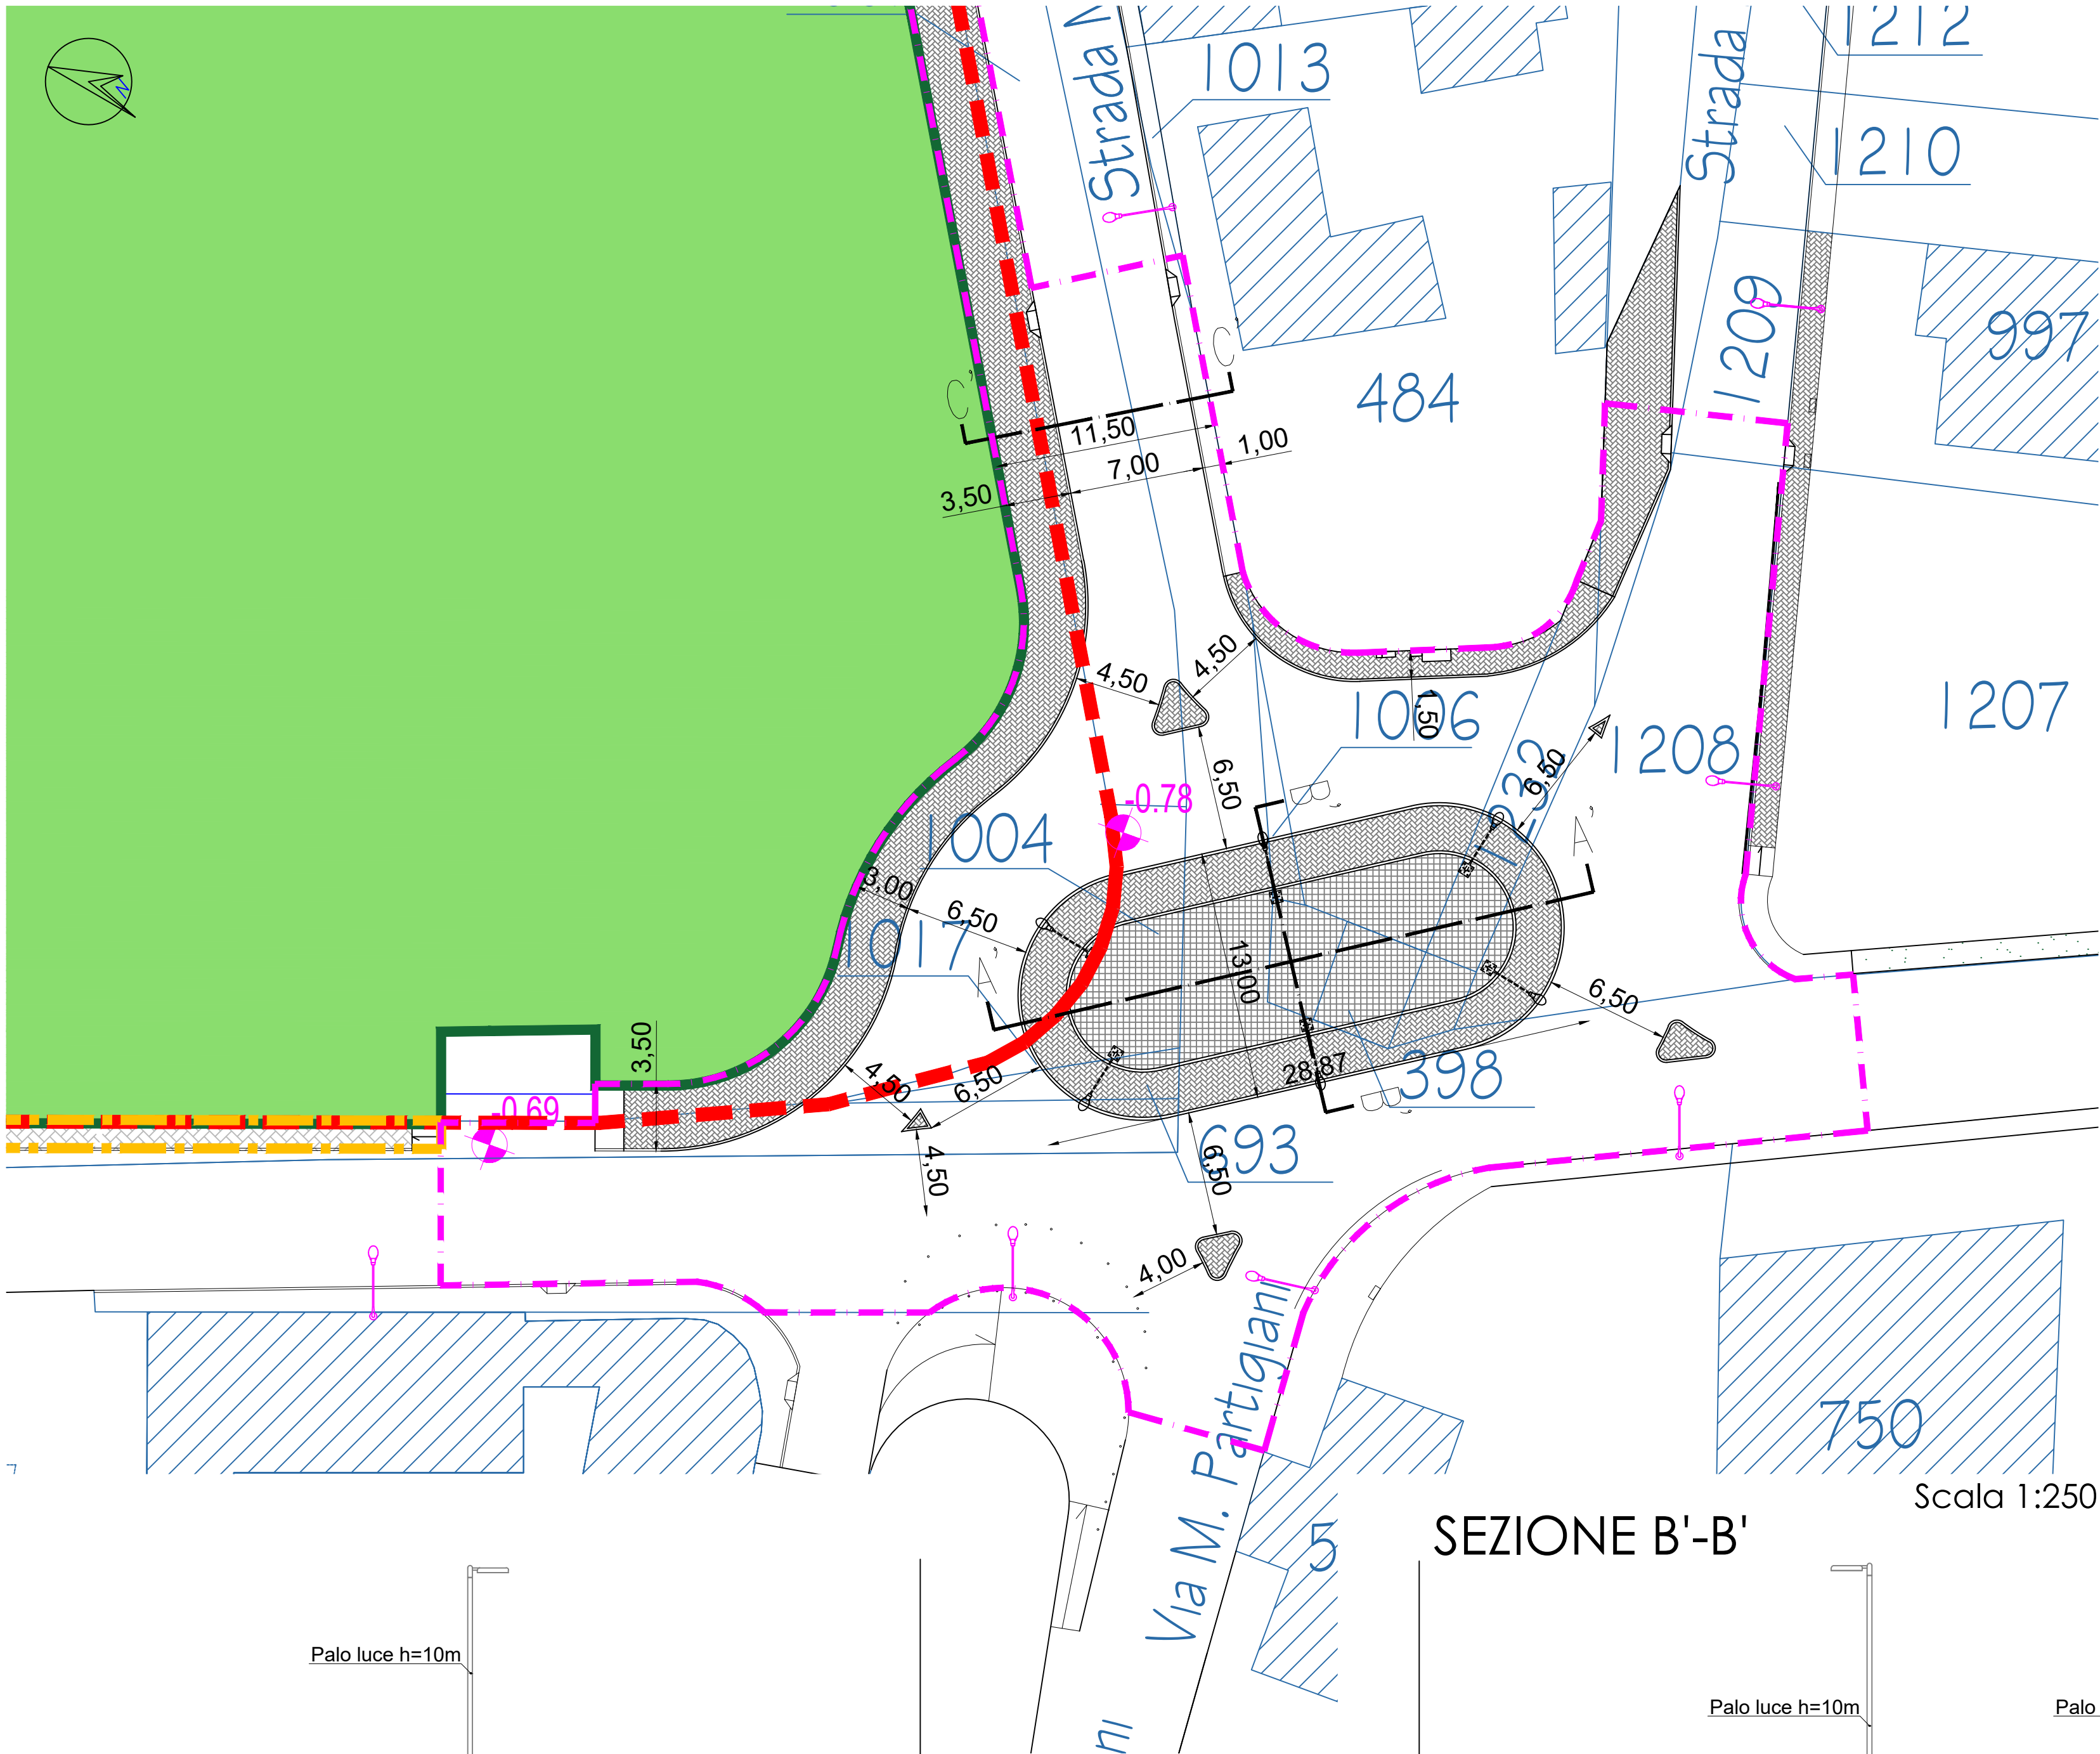

LEGENDA


- Individuazione area di intervento del PIRU
- Individuazione area di intervento stradale
- Individuazione area standards
- Individuazione area di intervento rotatoria
- Area Residenziale
- Area Commerciale
- Rampe per marciapiedi e pista ciclabile pendenze

SEZIONE A'-A'

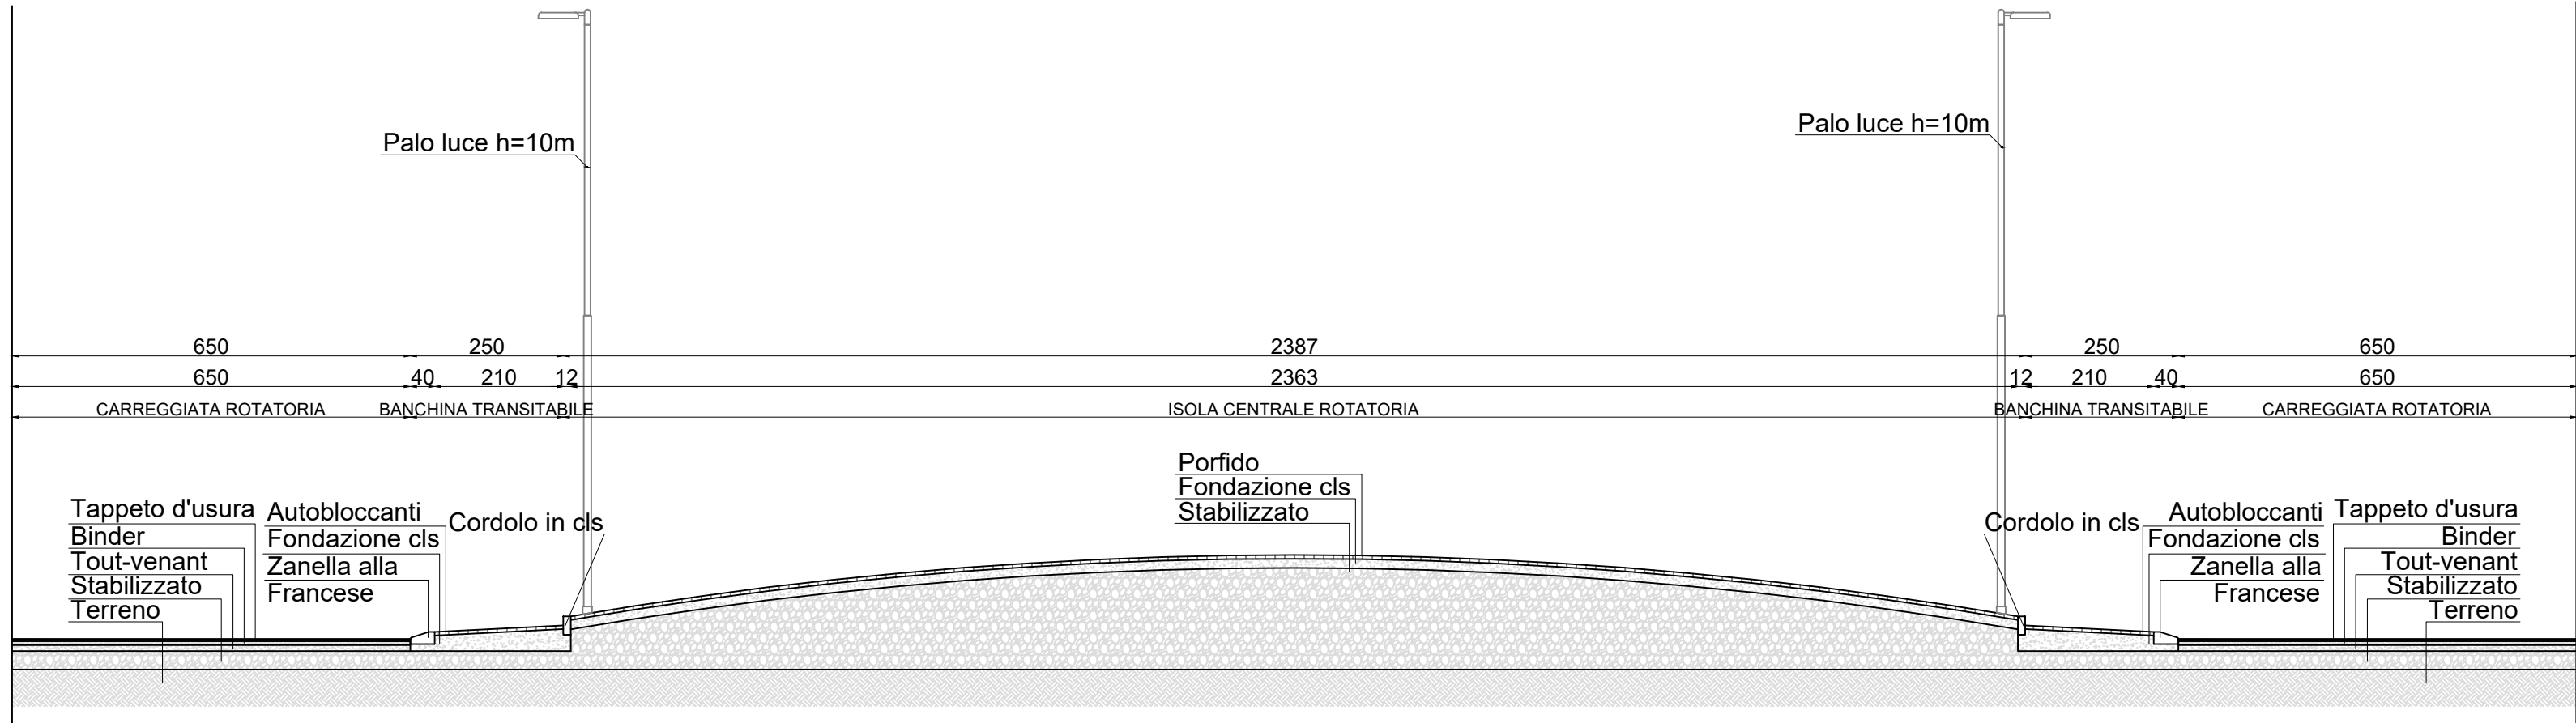


Scala 1:100

SEZIONE B'-B'

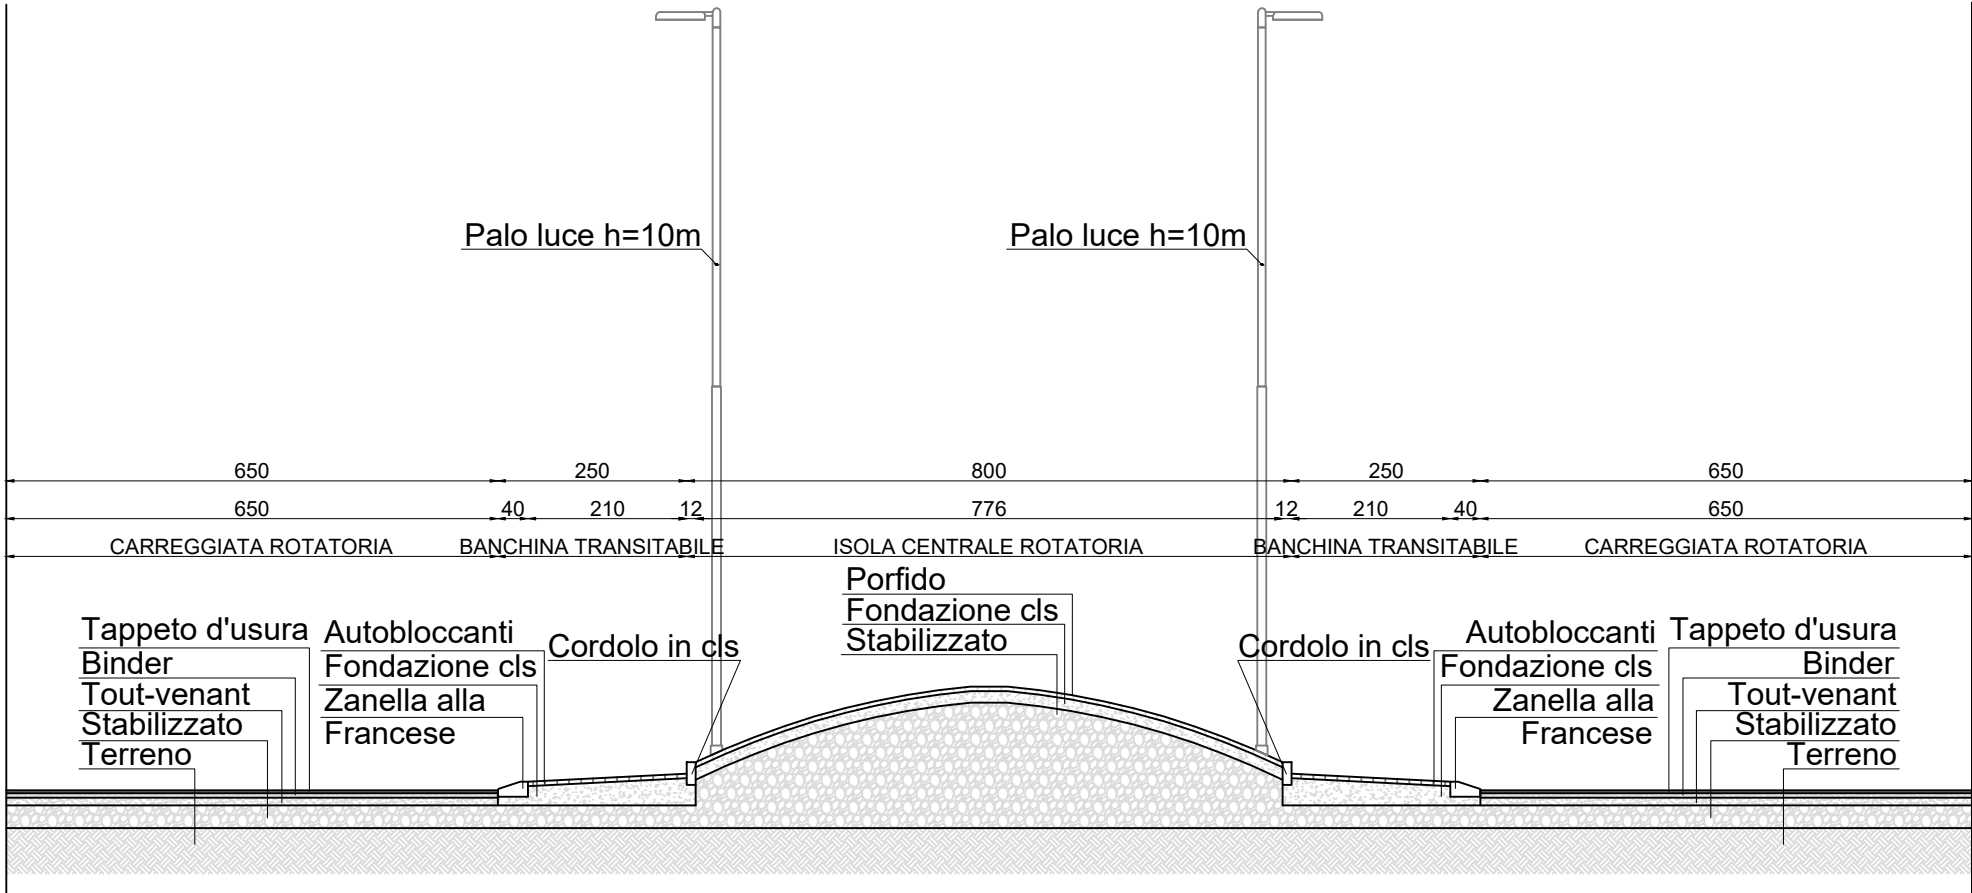

Scala 1:100

SEZIONE C'-C'

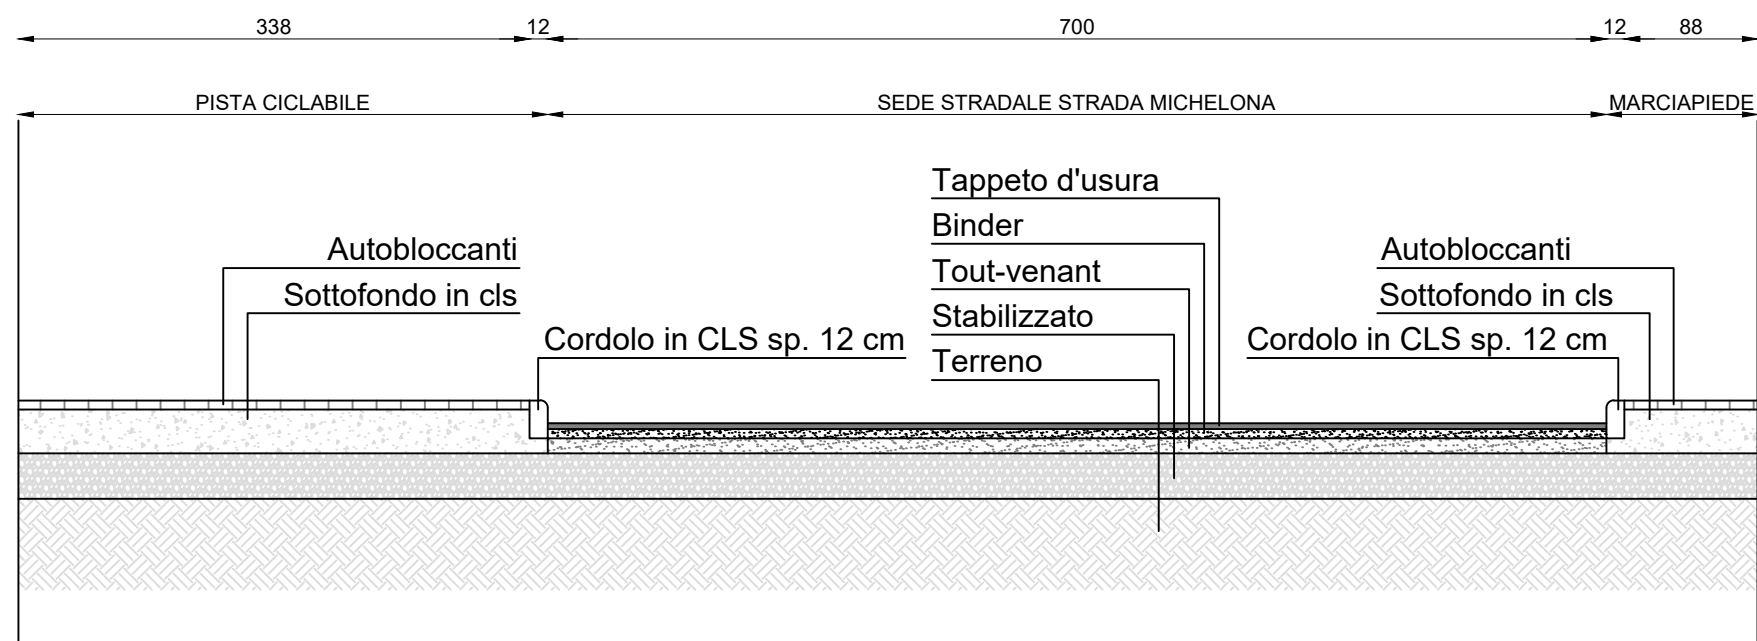

Scala 1:50

PRELIMINARE

Comune di Cameri

Provincia di NOVARA

PROGRAMMA INTEGRATO DI
RIQUALIFICAZIONE URBANA

P.I.R.U. 1

con contestuale VARIANTE STRUTTURALE P.R.G. art. 17 comma 4 L.R. 56/77 smi

"AREA IMPRESA EDILE AIROLDI SRL"

VIA G. GALILEI - STRADA MICHELONA

Data: Maggio 2020

Scala: 1:200

EL. 06 Tav. a1

PROPONENTI:

Impresa Edile Airoldi srl
Via Novara, 42 - 28066 Galliate (NO)

Comune di Cameri
Piazza Dante, 27 - 28062 Cameri (NO)

PROPRIETA':

Impresa Edile Airoldi srl
Via Novara, 42 - 28066 Galliate (NO)

R.U.P. e PROG.
VARIANTE STRUTTURALE:

Dott. Arch. Margherita Testa
Piazza Dante Alighieri, 25 - 28062 Cameri (NO)

PROFESSIONISTI:

REDAZIONE PIRU:
Dott. Ing. Rezio Mattachini
Via Libertà, 1/c - 28043 Bellinzago Nov. (NO)

REDAZIONE VAS:
Dott. Arch. Roberto Gazzola
Via Fossati, 6 - 28066 Galliate (NO)

REDAZIONE IDRO-GEOLOGIA:
Dott. Geol. Claudio Viviani
Via del Moro, 59 - 28047 Oleggio (NO)

REDAZIONE VIABILITA':
Dott. Arch. Marco Maggia
Via Nazario Sauro, 18 - 13900 Biella (BI)

REDAZIONE ACUSTICA:
Dott. Ing. Enrico Vignolo
C.so Cavour, 33 - 15011 Acqui Terme (AL)

ELABORATI:

- Planimetria quotata rotatoria

LEGENDA

Nuova costruzione

Pavimentazione in porfido

Pavimentazione in autobloccanti

Rampa per disabili

Zanella alla Francese sp. 40 cm

Cordolo in cls sp. 12 cm

Cordolo in pietra sp. 12 cm

Paletto spartitraffico in metallo

ZANELLA ALLA FRANCESE



CORDOLI MARCIAPIEDI




AUTOBLOCCANTI ROSATI



PALETTO SPARTITRAFFICO



PLANIMETRIA QUOTATA - ROTATORIA

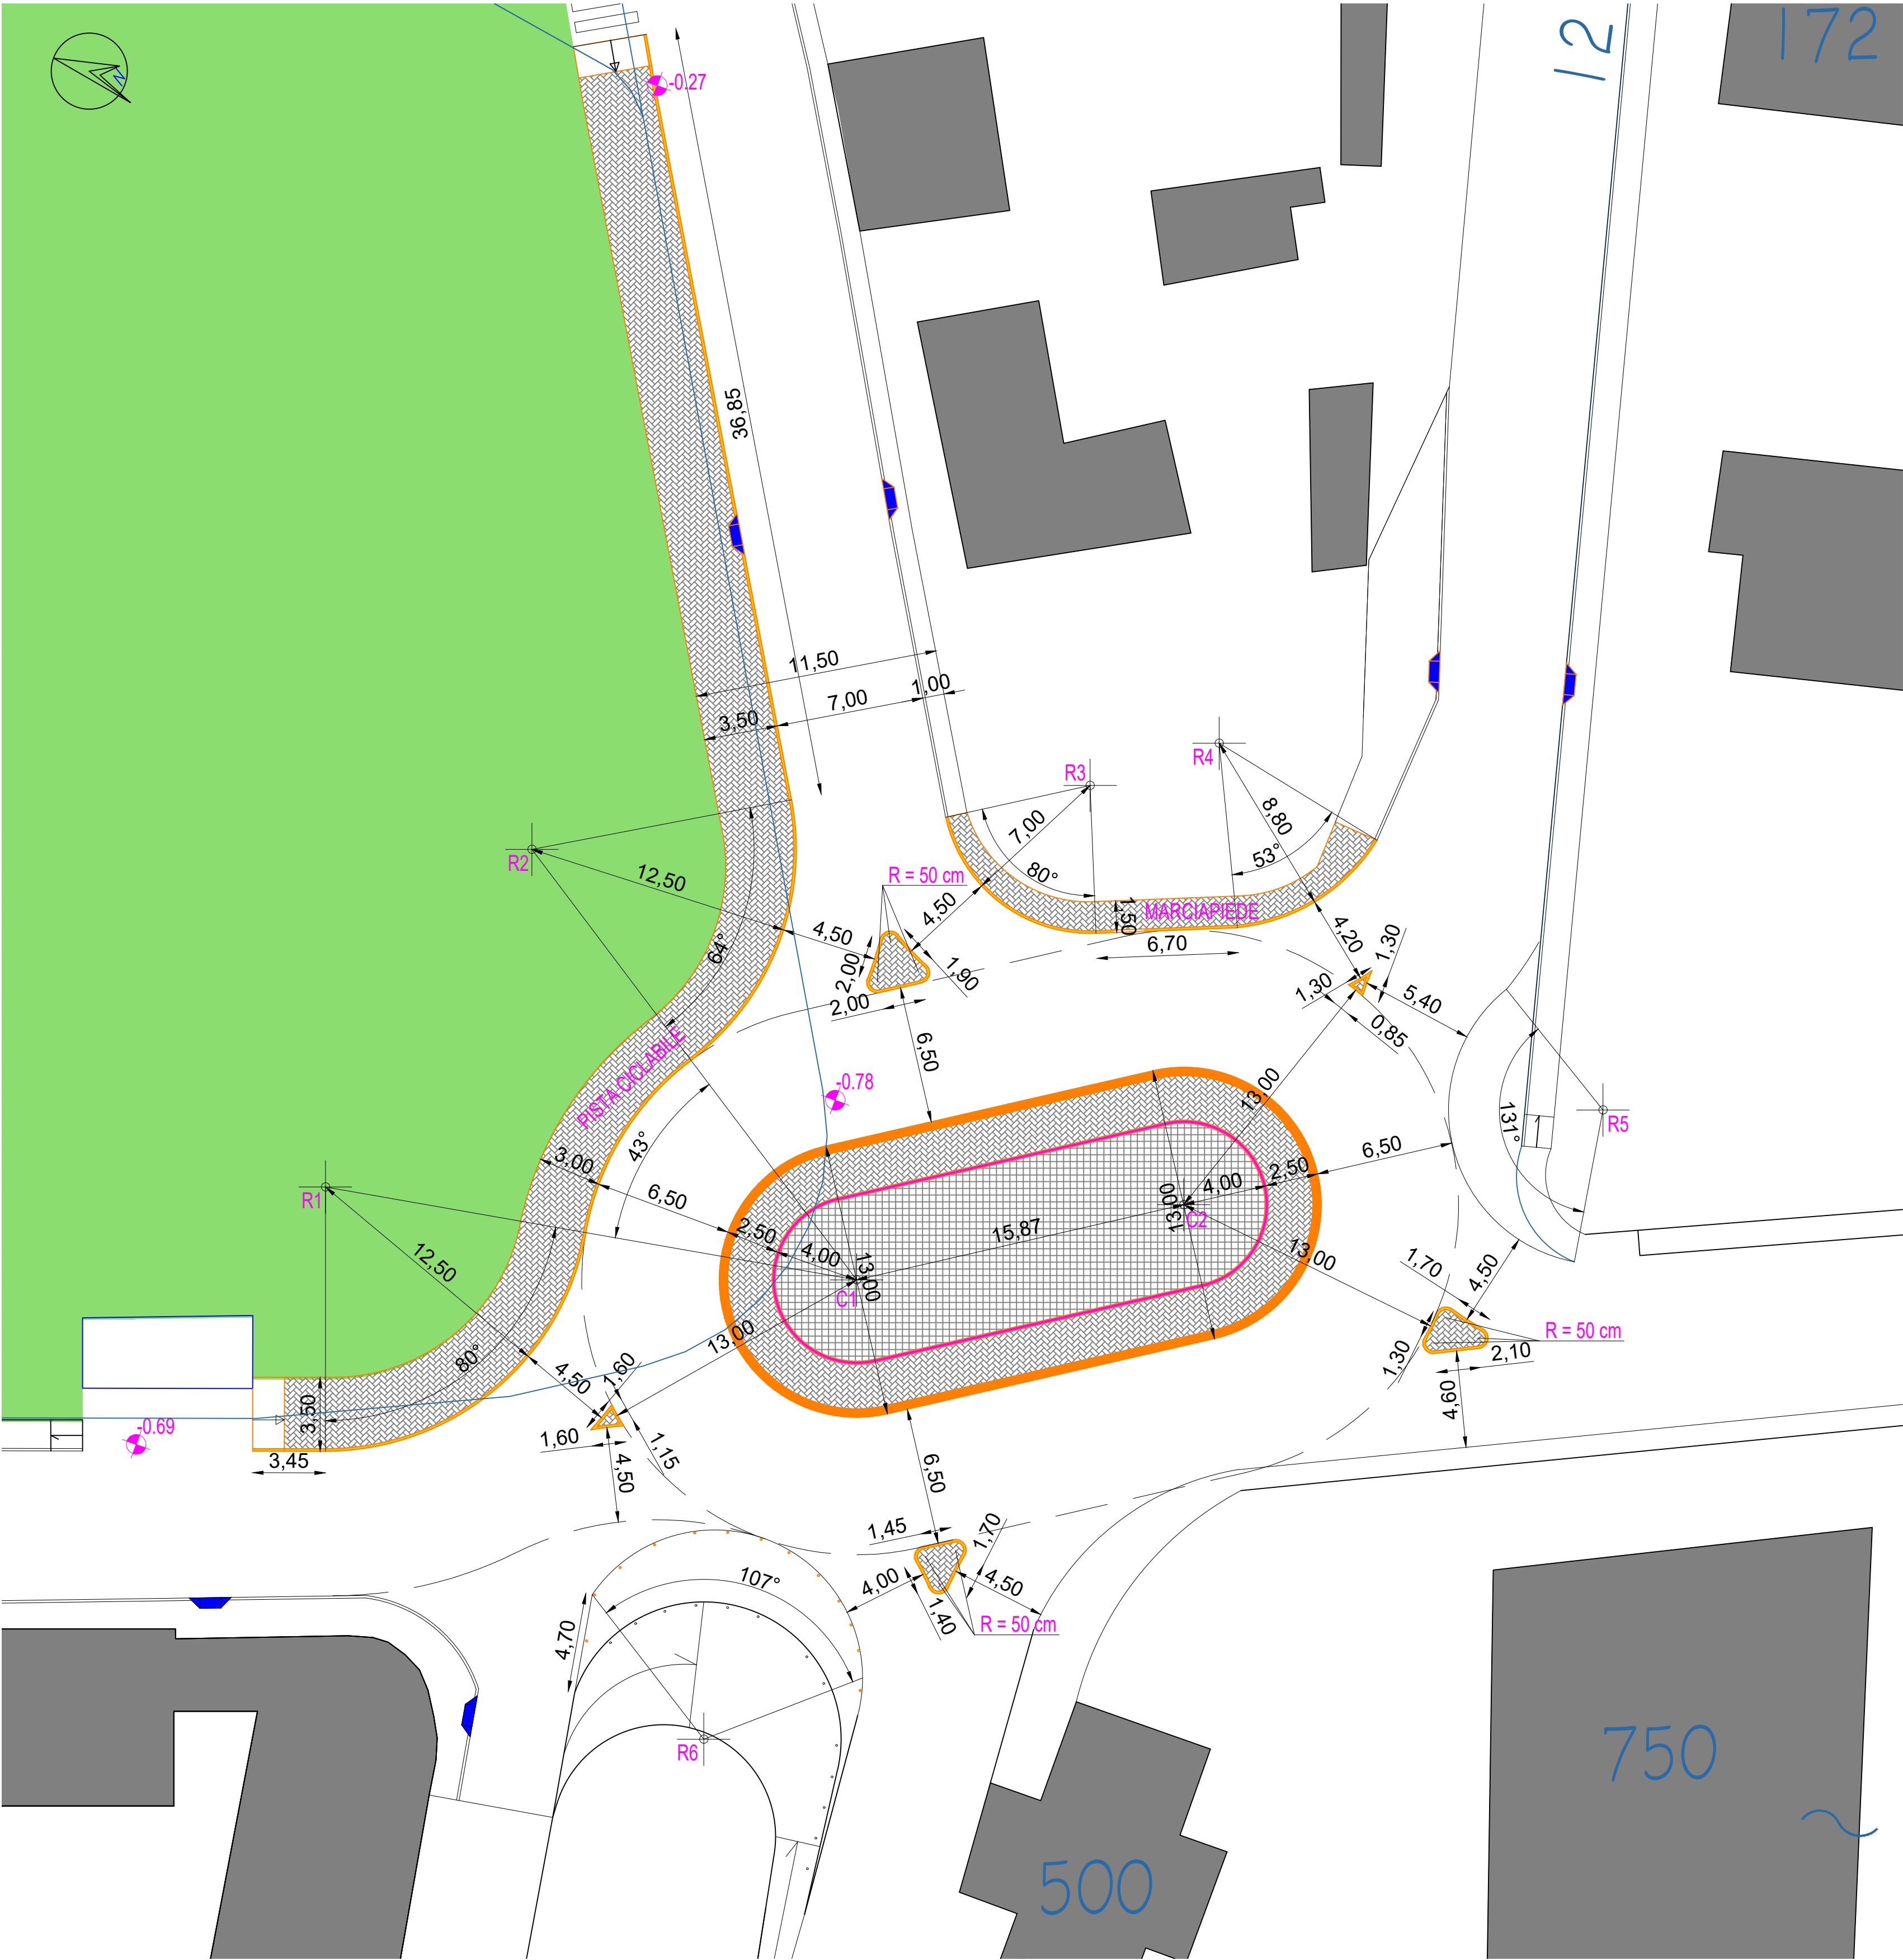


CORDOLO IN PIETRA



PAVIMENTO IN PORFIDO



RAMPE MARCIAPIEDE
PER DISABILI

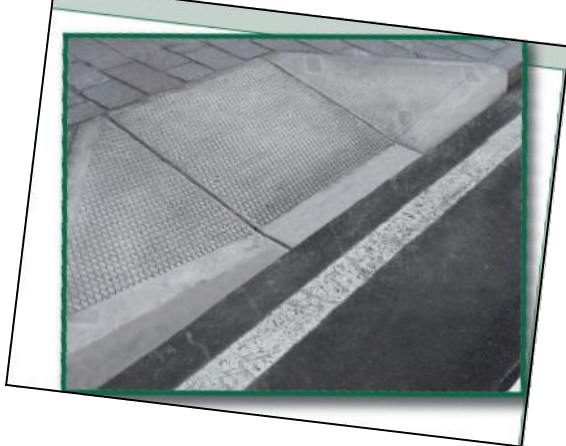

Scala 1:200

PRELIMINARE

Comune di Cameri

Provincia di NOVARA

PROGRAMMA INTEGRATO DI RIQUALIFICAZIONE URBANA

P.I.R.U. 1

con contestuale VARIANTE STRUTTURALE P.R.G. art. 17 comma 4 L.R. 56/77 smi

"AREA IMPRESA EDILE AIROLDI SRL"

VIA G. GALILEI - STRADA MICHELONA

Data: Maggio 2020

Scala: 1:250

EL. 06 Tav. a2

PROPONENTI:

Impresa Edile Airol di srl

Via Novara, 42 - 28066 Galliate (NO)

Comune di Cameri

Piazza Dante, 27 - 28062 Cameri (NO)

PROPRIETA':

Impresa Edile Airol di srl

Via Novara, 42 - 28066 Galliate (NO)

R.U.P. e PROG.

VARIANTE STRUTTURALE:

Dott. Arch. Margherita Testa

Piazza Dante Alighieri, 25 - 28062 Cameri (NO)

ELABORATI:

- Schema Progettuale Reti:

Fognatura Acque Bianche e Rete Illuminazione

PROFESSIONISTI:

REDAZIONE PIRU:

Dott. Ing. Rezio Mattachini

Via Libertà, 1/c - 28043 Bellinzago Nov. (NO)

REDAZIONE VAS:

Dott. Arch. Roberto Gazzola

Via Fossati, 6 - 28066 Galliate (NO)

REDAZIONE IDRO-GEOLOGIA:

Dott. Geol. Claudio Viviani

Via del Moro, 59 - 28047 Oleggio (NO)

REDAZIONE VIABILITA':

Dott. Arch. Marco Maggia


Via Nazario Sauro, 18 - 13900 Biella (BI)

REDAZIONE ACUSTICA:

Dott. Ing. Enrico Vignolo

C.so Cavour, 33 - 15011 Acqui Terme (AL)

SCHEMA PROGETTUALE RETE FOGNATURA ACQUE BIANCHE ROTATORIA

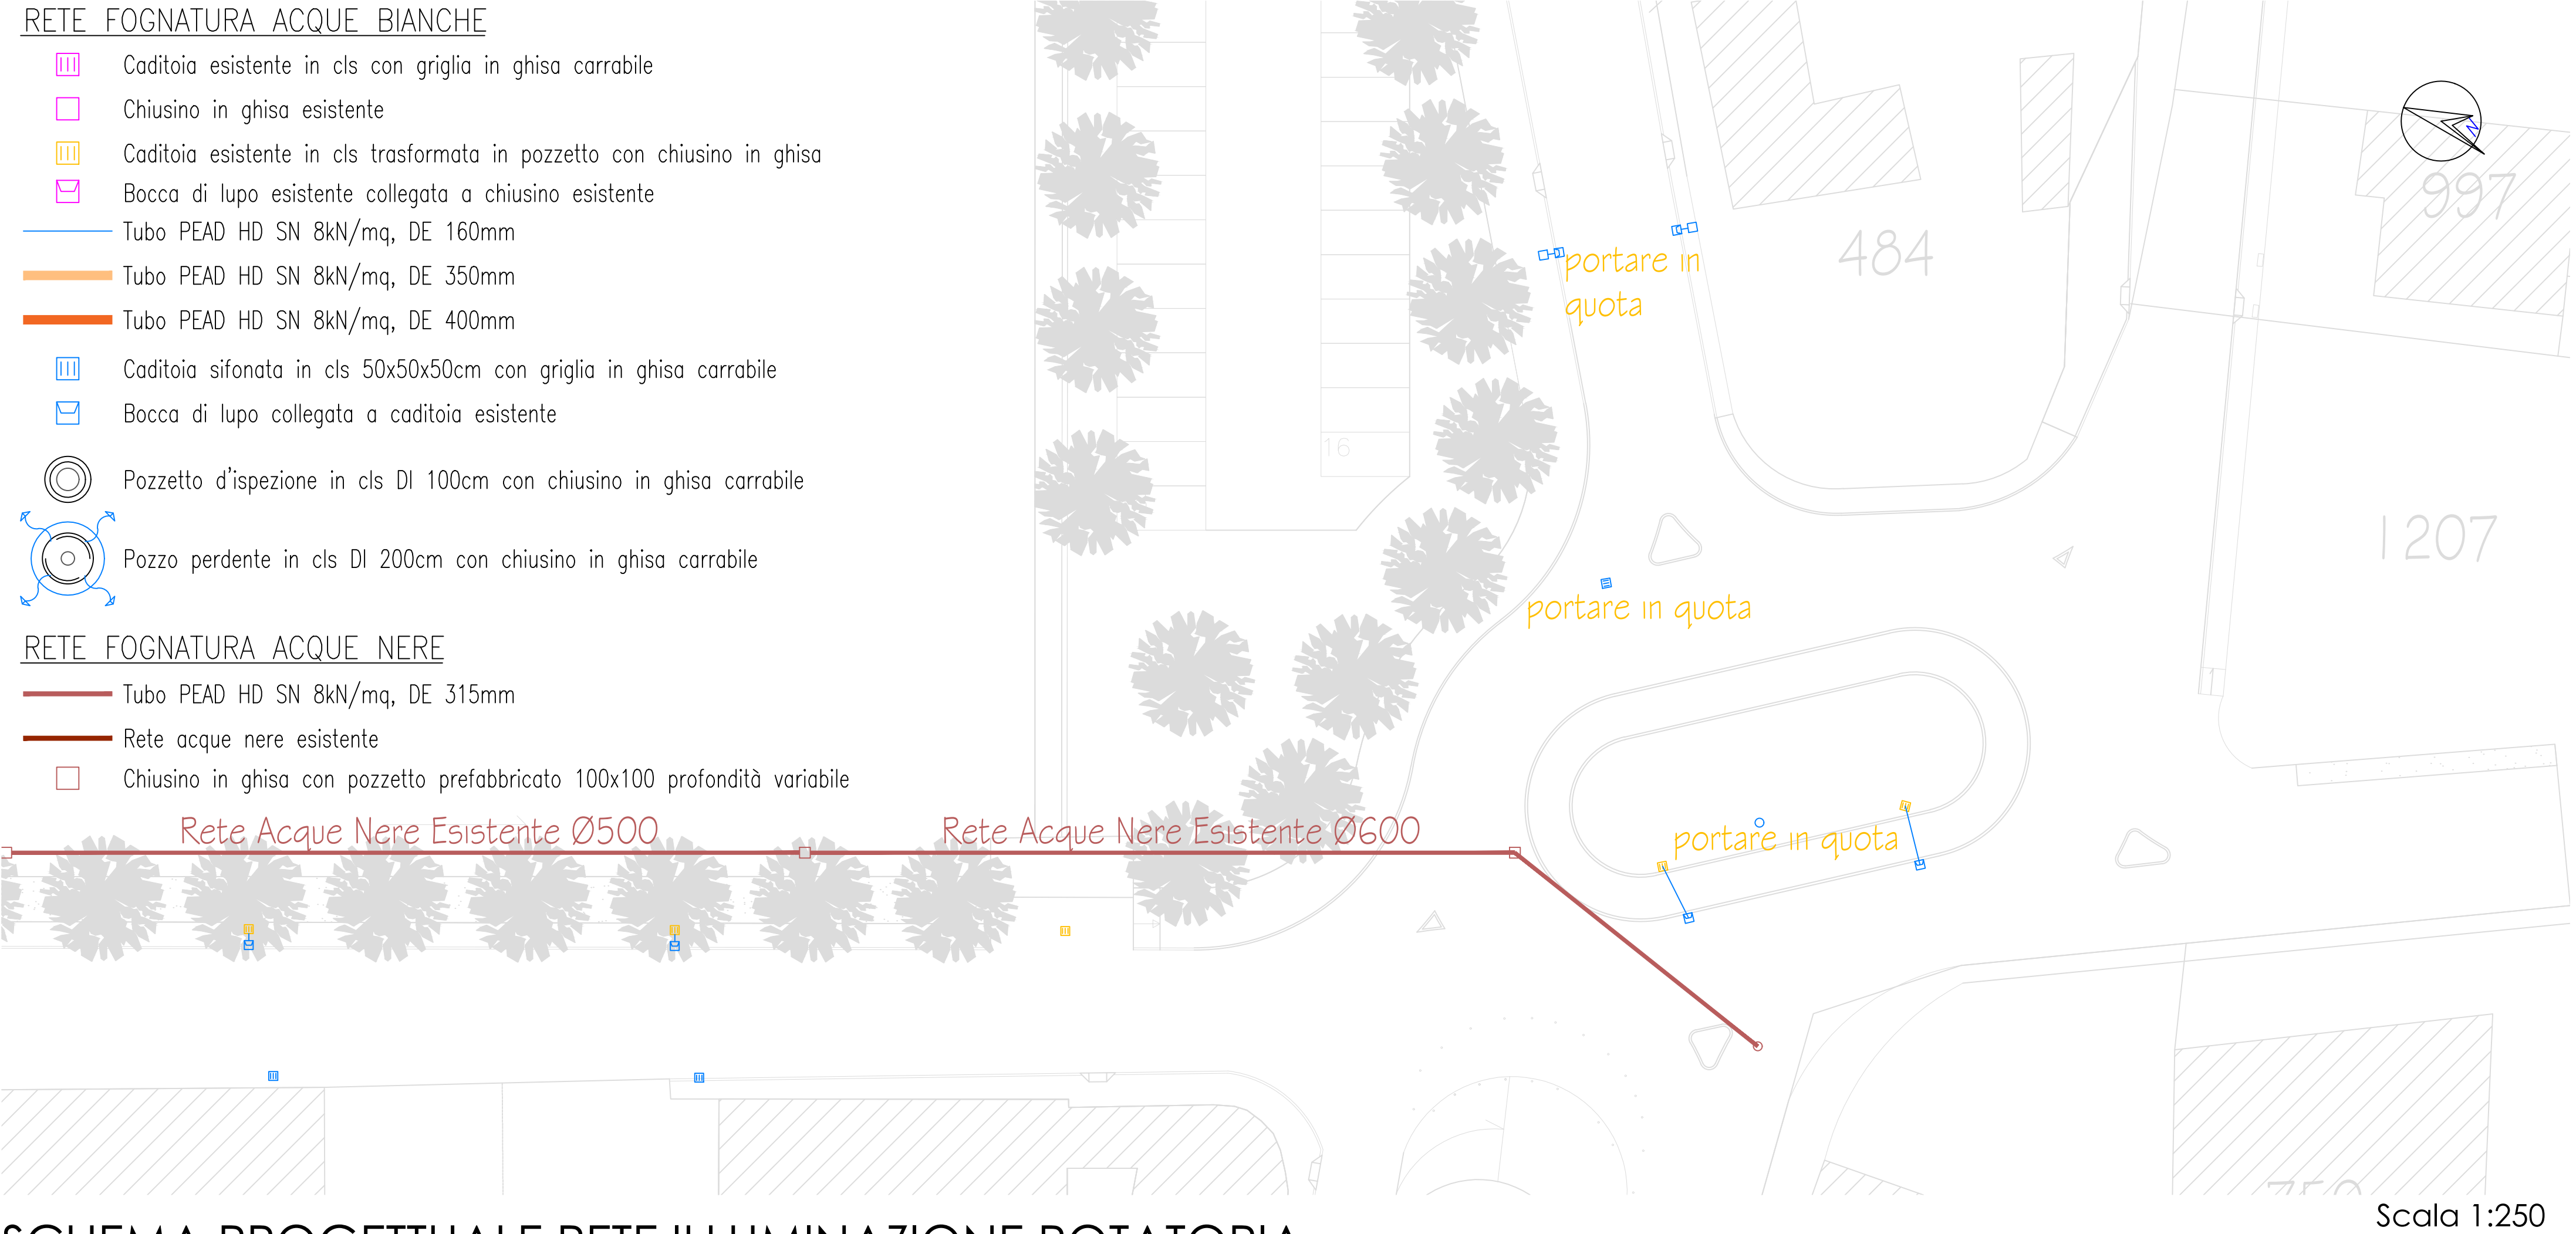

PROGRAMMA INTEGRATO DI
RIQUALIFICAZIONE URBANA

P.I.R.U. 1

con contestuale VARIANTE STRUTTURALE P.R.G. art. 17 comma 4 L.R. 56/77 smi

"AREA IMPRESA EDILE AIROLDI SRL"
VIA G. GALILEI - STRADA MICHELONA

Data: Maggio 2020
Scala: 1:400

EL. 06 Tav. b

PROPONENTI:

Impresa Edile Airoldi srl
Via Novara, 42 - 28066 Galliate (NO)

Comune di Cameri
Piazza Dante, 27 - 28062 Cameri (NO)

PROPRIETA':

Impresa Edile Airoldi srl
Via Novara, 42 - 28066 Galliate (NO)

R.U.P. e PROG.

VARIANTE STRUTTURALE:
Dott. Arch. Margherita Testa
Piazza Dante Alighieri, 25 - 28062 Cameri (NO)

PROFESSIONISTI:

REDAZIONE PIRU:
Dott. Ing. Rezio Mattachini
Via Libertà, 1/c - 28043 Bellinzago Nov. (NO)

REDAZIONE VAS:
Dott. Arch. Roberto Gazzola
Via Fossati, 6 - 28066 Galliate (NO)

REDAZIONE IDRO-GEOLOGIA:
Dott. Geol. Claudio Viviani
Via del Moro, 59 - 28047 Oleggio (NO)

REDAZIONE VIABILITA':
Dott. Arch. Marco Maggia
Via Nazario Sauro, 18 - 13900 Biella (BI)

REDAZIONE ACUSTICA:
Dott. Ing. Enrico Vignolo
C.so Cavour, 33 - 15011 Acqui Terme (AL)


ELABORATI:

- Planimetria Progettuale Viabilità interna PIRU

LEGENDA

- Individuazione area di intervento del PIRU
- Individuazione area di intervento stradale
- Individuazione area standards
- Individuazione area di intervento rotatoria
- Area Residenziale
- Area Commerciale
- Rampe per marciapiedi e pista ciclabile pendenza 8%
- Quote in progetto

PLANIMETRIA PROGETTUALE VIABILITA' INTERNA PIRU

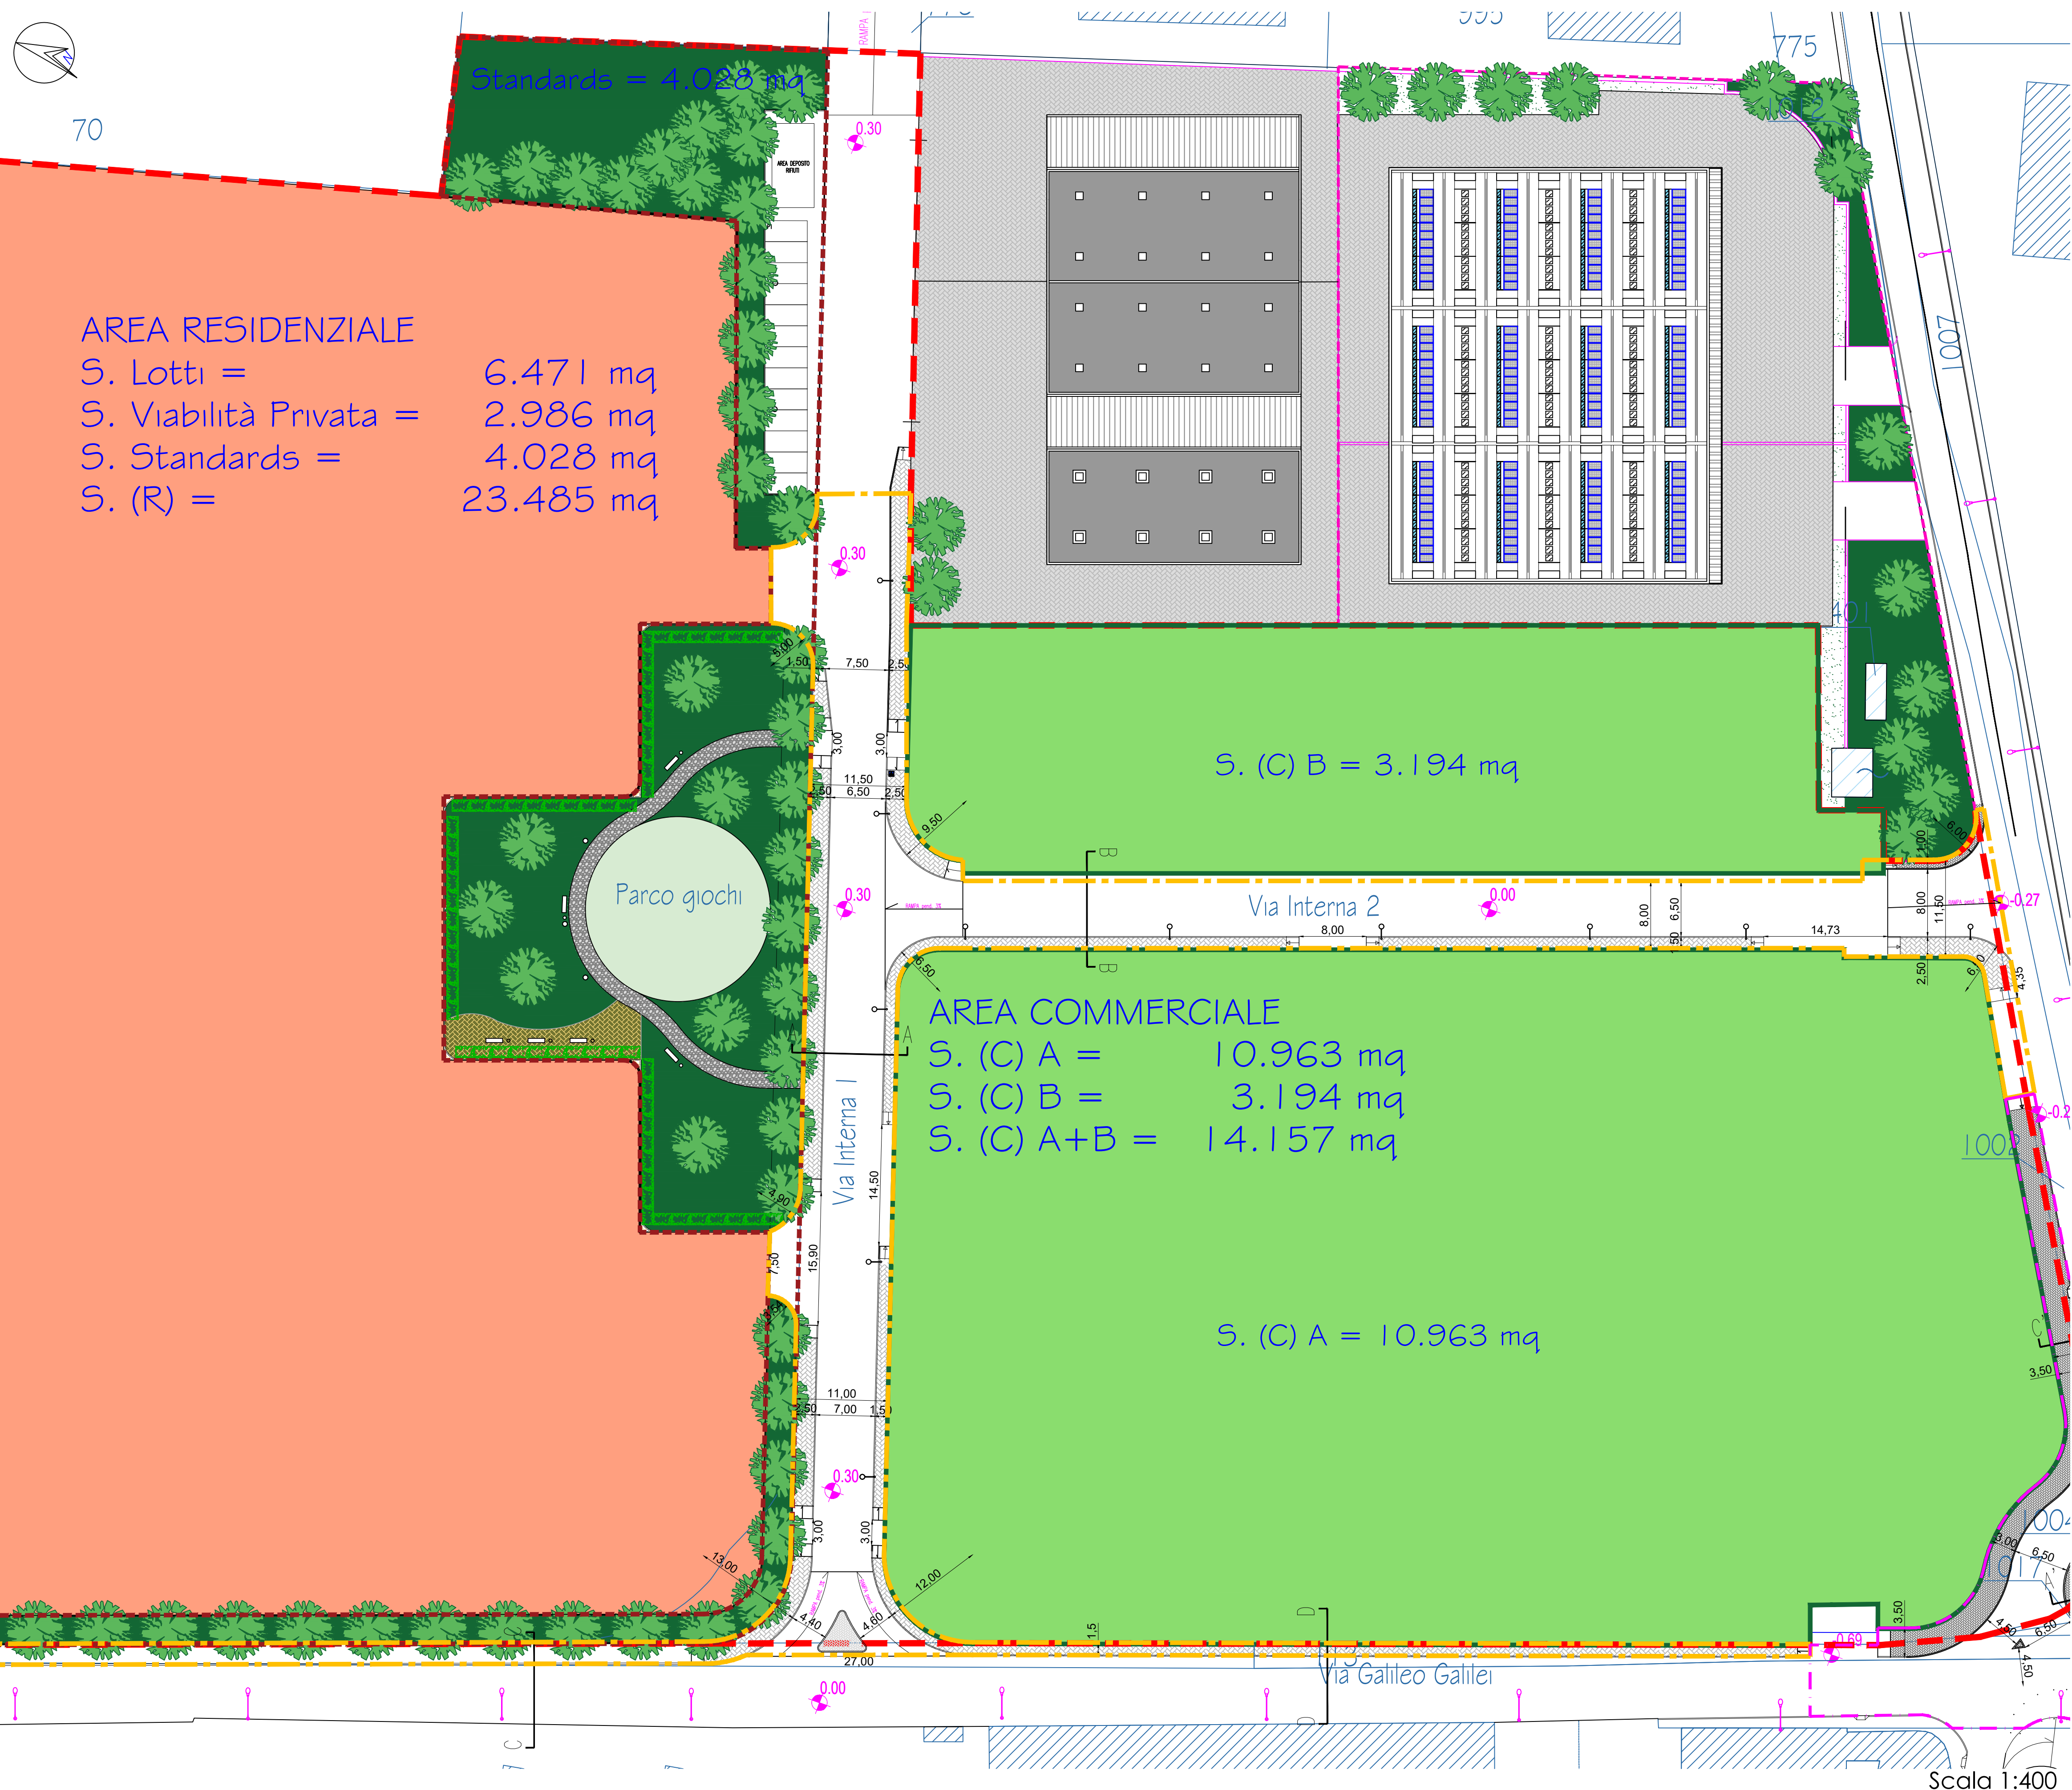

PROGRAMMA INTEGRATO DI
RIQUALIFICAZIONE URBANA

P.I.R.U. 1

con contestuale VARIANTE STRUTTURALE P.R.G. art. 17 comma 4 L.R. 56/77 smi

"AREA IMPRESA EDILE AIROLDI SRL"
VIA G. GALILEI - STRADA MICHELONA

Data: Maggio 2020
Scala: Varie

EL. 06 Tav. b1

PROPONENTI:

Impresa Edile Airoldi srl
Via Novara, 42 - 28066 Galliate (NO)

Comune di Cameri
Piazza Dante, 27 - 28062 Cameri (NO)

PROPRIETA':

Impresa Edile Airoldi srl
Via Novara, 42 - 28066 Galliate (NO)

R.U.P. e PROG.

VARIANTE STRUTTURALE:
Dott. Arch. Margherita Testa
Piazza Dante Alighieri, 25 - 28062 Cameri (NO)

PROFESSIONISTI:

REDAZIONE PIRU:
Dott. Ing. Rezio Mattachini
Via Libertà, 1/c - 28043 Bellinzago Nov. (NO)

REDAZIONE VAS:
Dott. Arch. Roberto Gazzola
Via Fossati, 6 - 28066 Galliate (NO)

REDAZIONE IDRO-GEOLOGIA:
Dott. Geol. Claudio Viviani
Via del Moro, 59 - 28047 Oleggio (NO)


REDAZIONE VIABILITA':
Dott. Arch. Marco Maggia
Via Nazario Sauro, 18 - 13900 Biella (BI)

REDAZIONE ACUSTICA:
Dott. Ing. Enrico Vignolo
C.so Cavour, 33 - 15011 Acqui Terme (AL)


ELABORATI:

- Planimetria progettuale viabilità interna PIRU
- Sezioni Viabilità PIRU


SEZIONE B-B Scala 1:50

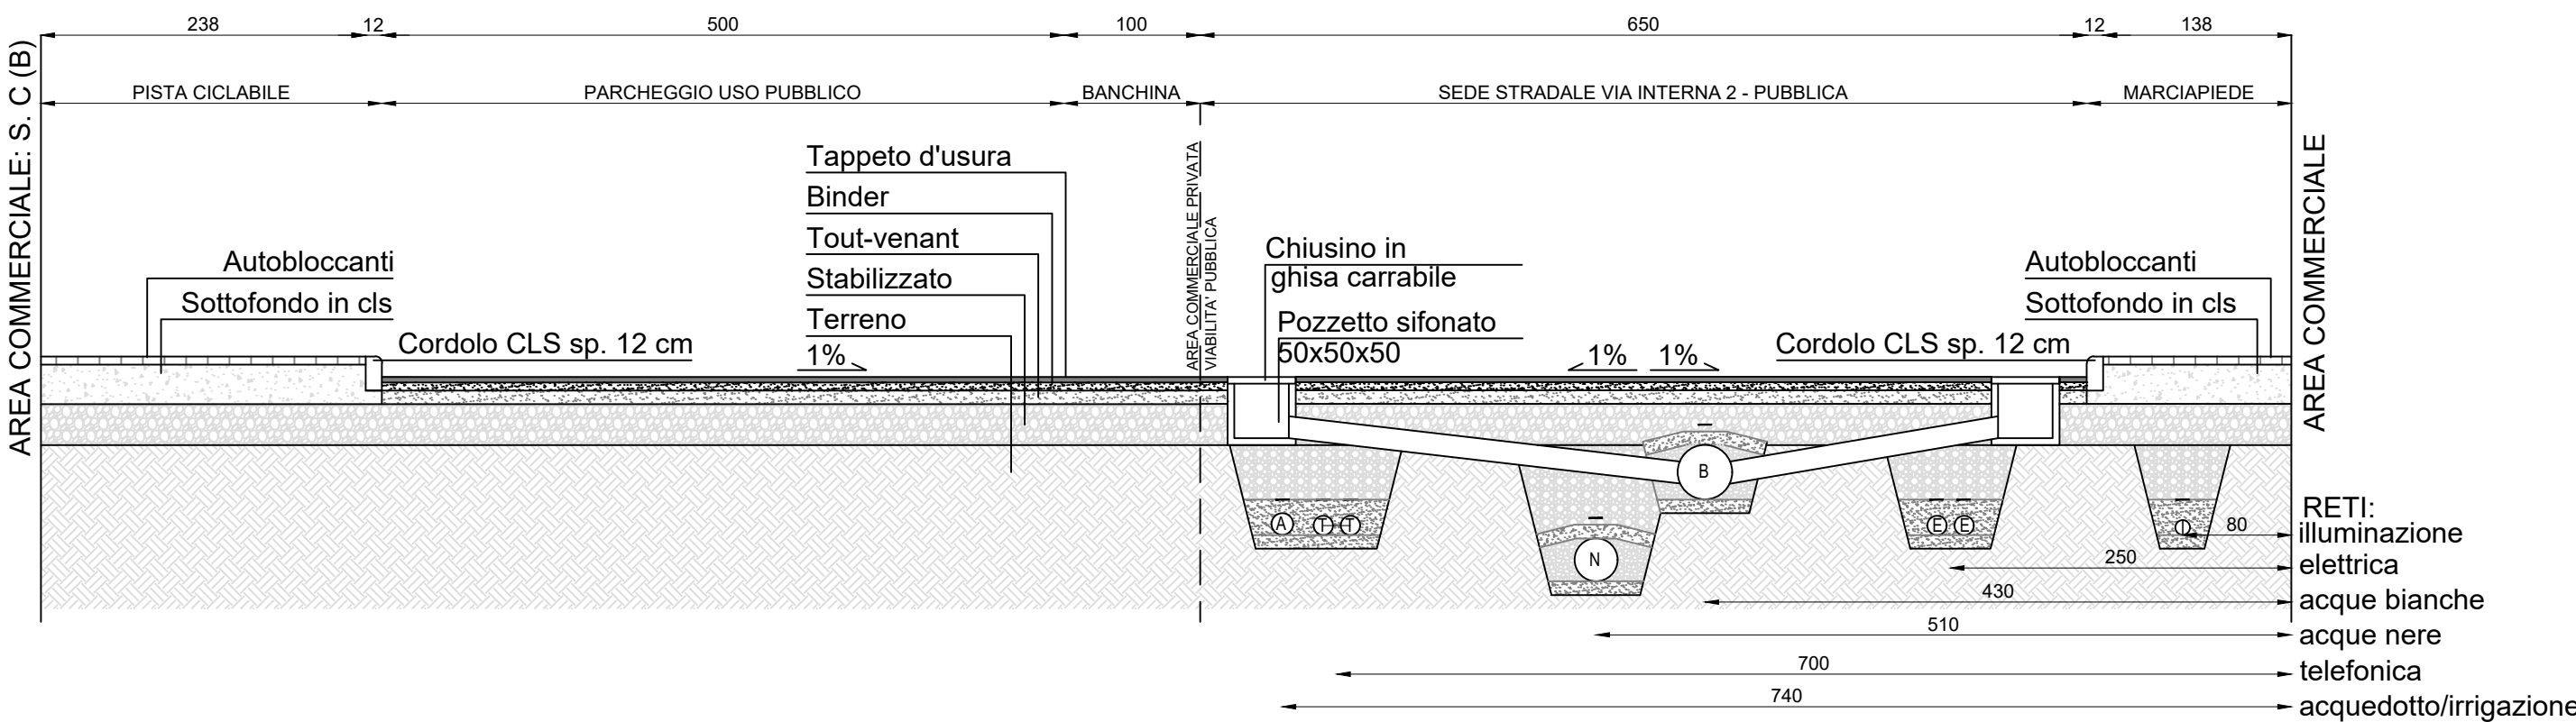


SEZIONE C-C Scala 1:50

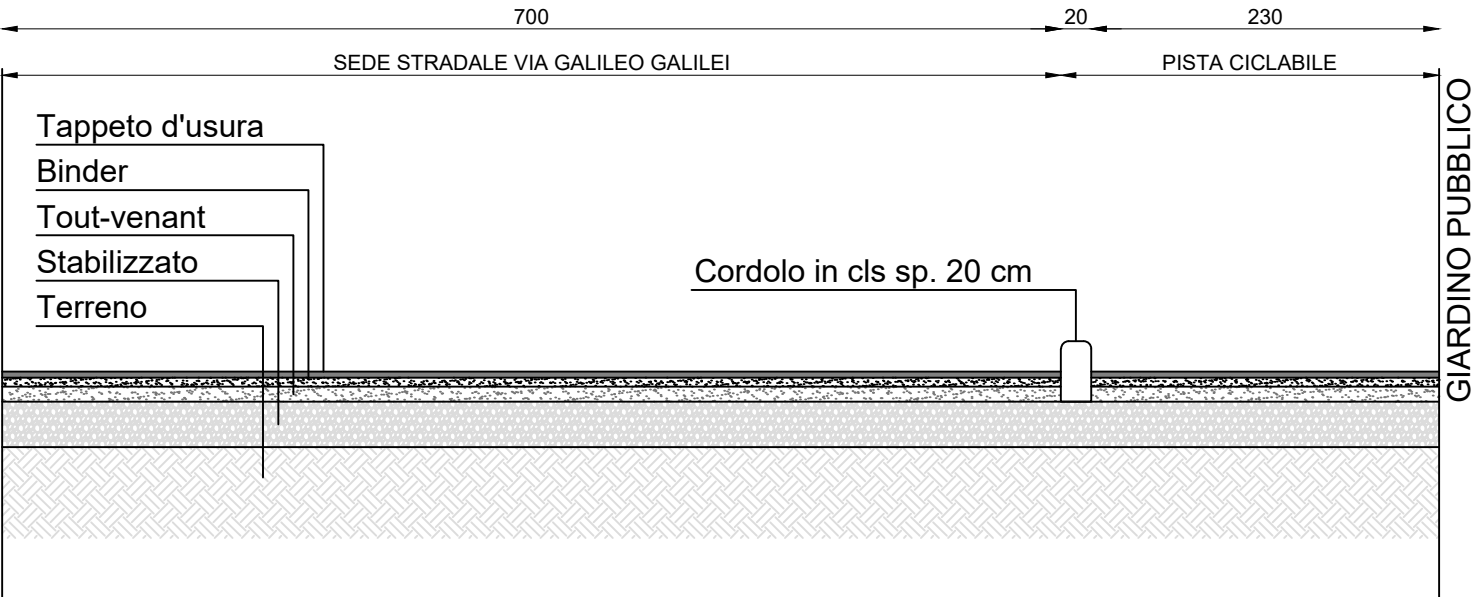


SEZIONE D-D Scala 1:50

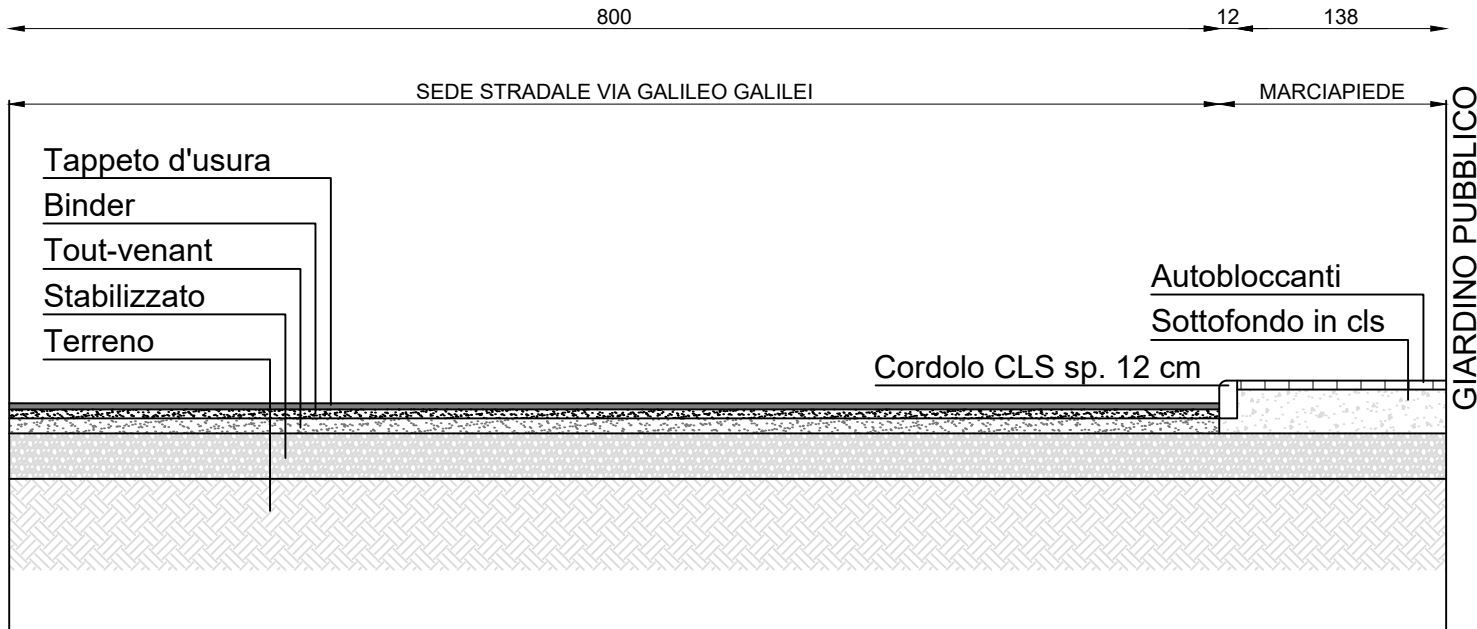

PLANIMETRIA PROGETTUALE VIABILITA' INTERNA PIRU

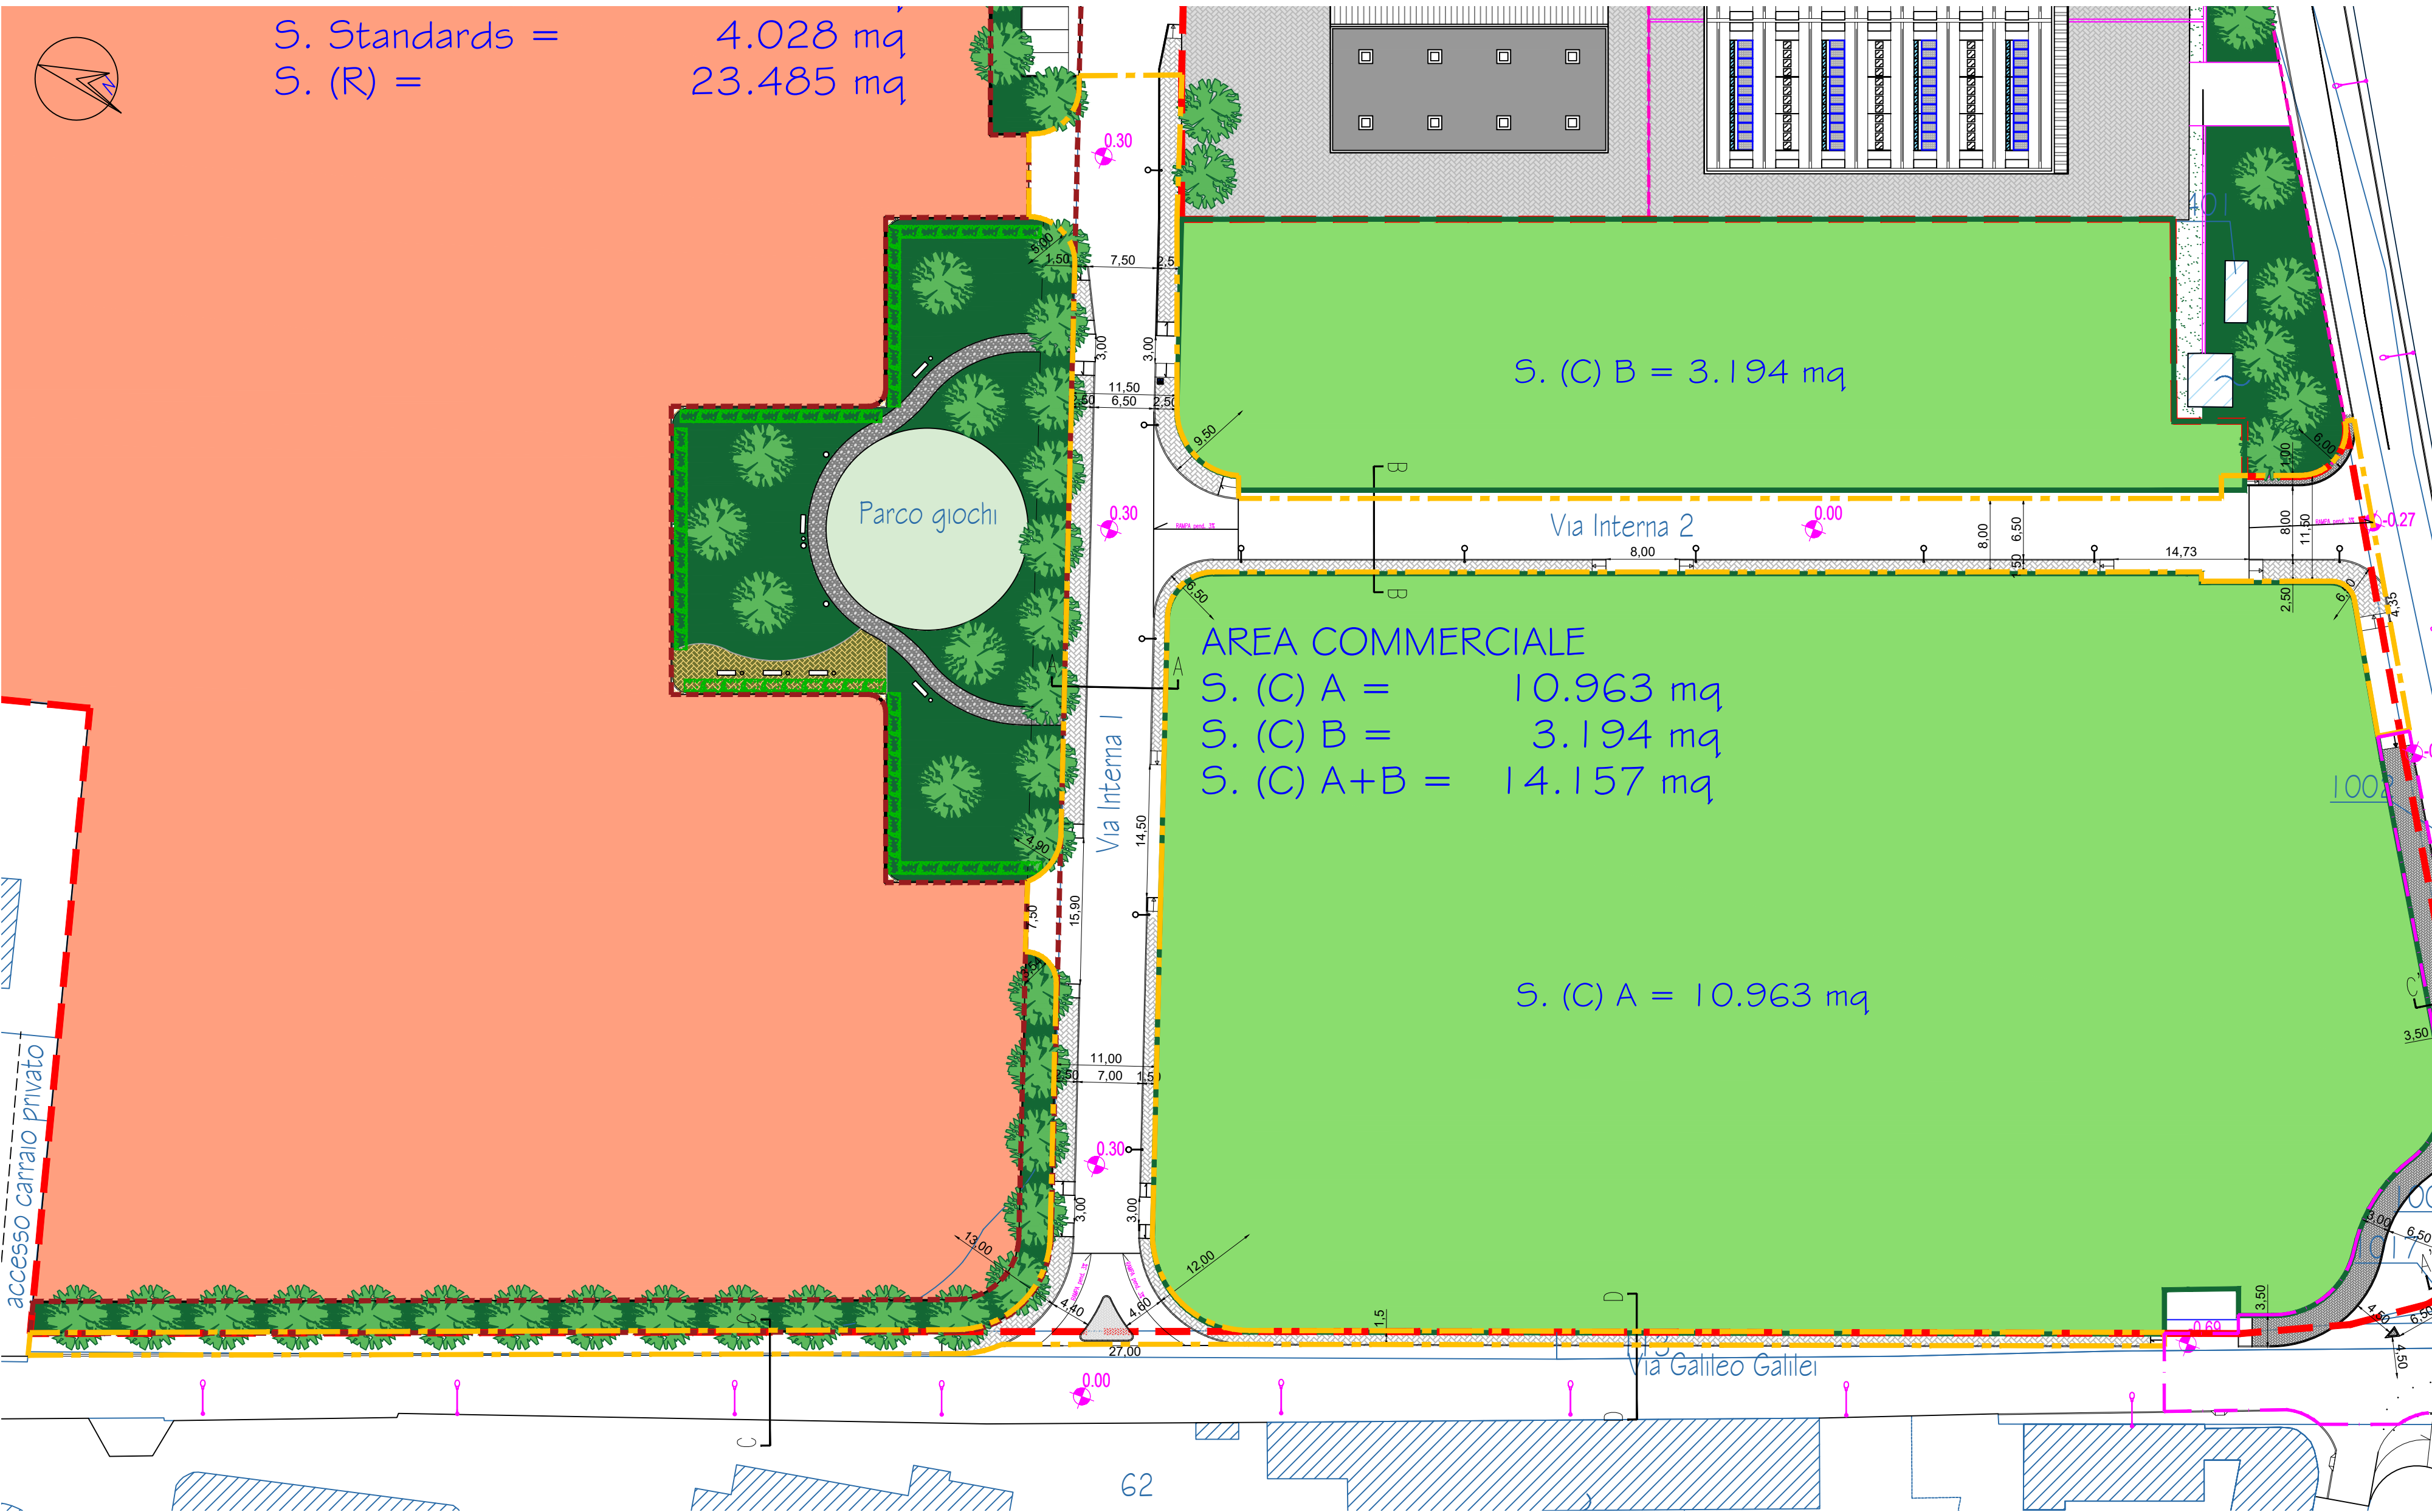

SEZIONE A-A Scala 1:50

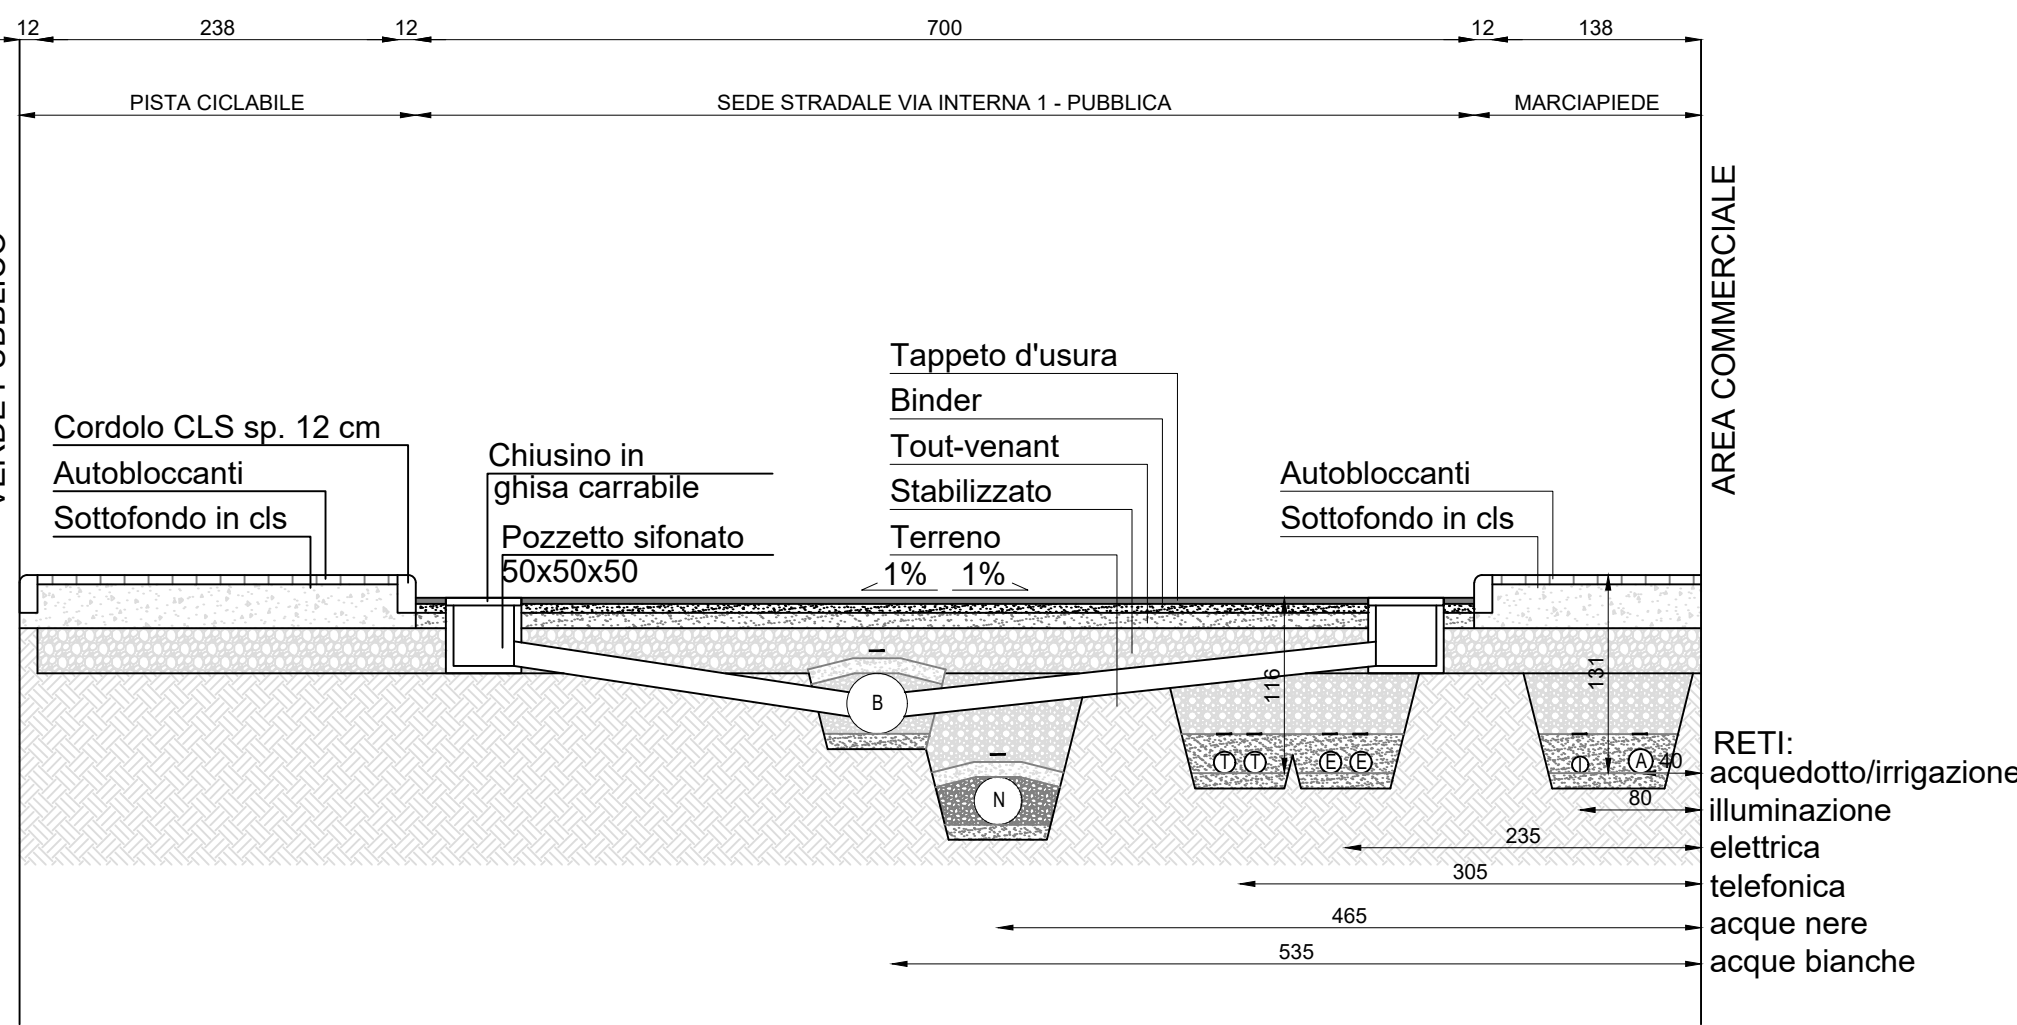

PROGRAMMA INTEGRATO DI
RIQUALIFICAZIONE URBANA

P.I.R.U. 1

con contestuale VARIANTE STRUTTURALE P.R.G. art. 17 comma 4 L.R. 56/77 smi

"AREA IMPRESA EDILE AIROLDI SRL"
VIA G. GALILEI - STRADA MICHELONA

Data: Maggio 2020
Scala: 1:400

PROPONENTI:

Impresa Edile Airol di srl
Via Novara, 42 - 28066 Galliate (NO)

Comune di Cameri
Piazza Dante, 27 - 28062 Cameri (NO)

PROPRIETA':

Impresa Edile Airol di srl
Via Novara, 42 - 28066 Galliate (NO)

R.U.P. e PROG.

VARIANTE STRUTTURALE:
Dott. Arch. Margherita Testa
Piazza Dante Alighieri, 25 - 28062 Cameri (NO)

PROFESSIONISTI:

REDAZIONE PIRU:
Dott. Ing. Rezio Mattachini
Via Libertà, 1/c - 28043 Bellinzago Nov. (NO)

REDAZIONE VAS:
Dott. Arch. Roberto Gazzola
Via Fossati, 6 - 28066 Galliate (NO)

REDAZIONE IDRO-GEOLOGIA:
Dott. Geol. Claudio Viviani
Via del Moro, 59 - 28047 Oleggio (NO)

REDAZIONE VIABILITA':
Dott. Arch. Marco Maggia
Via Nazario Sauro, 18 - 13900 Biella (BI)

REDAZIONE ACUSTICA:
Dott. Ing. Enrico Vignolo
C.so Cavour, 33 - 15011 Acqui Terme (AL)

ELABORATI:

- Schema Progettuale Rete:
Fognatura Acque Bianche e Nere

LEGENDA

RETE FOGNATURA ACQUE BIANCHE

- Caditoia esistente in cls con griglia in ghisa carrabile
- Chiusino in ghisa esistente
- Caditoia esistente in cls trasformata in pozzetto con chiusino in ghisa
- Bocca di lupo esistente collegata a chiusino esistente
- Tubo PEAD HD SN 8kN/mq, DE 160mm
- Tubo PEAD HD SN 8kN/mq, DE 350mm
- Tubo PEAD HD SN 8kN/mq, DE 400mm


- Caditoia sifonata in cls 50x50x50cm con griglia in ghisa carrabile
- Bocca di lupo collegata a caditoia esistente

- Pozzetto d'ispezione in cls DI 100cm con chiusino in ghisa carrabile
- Pozzo perdente in cls DI 200cm con chiusino in ghisa carrabile

RETE FOGNATURA ACQUE NERE

- Tubo PEAD HD SN 8kN/mq, DE 315mm
- Rete acque nere esistente
- Chiusino in ghisa con pozzetto prefabbricato 100x100 profondità variabile

SCHEMA PROGETTUALE RETE FOGNATURA ACQUE BIANCHE E NERE

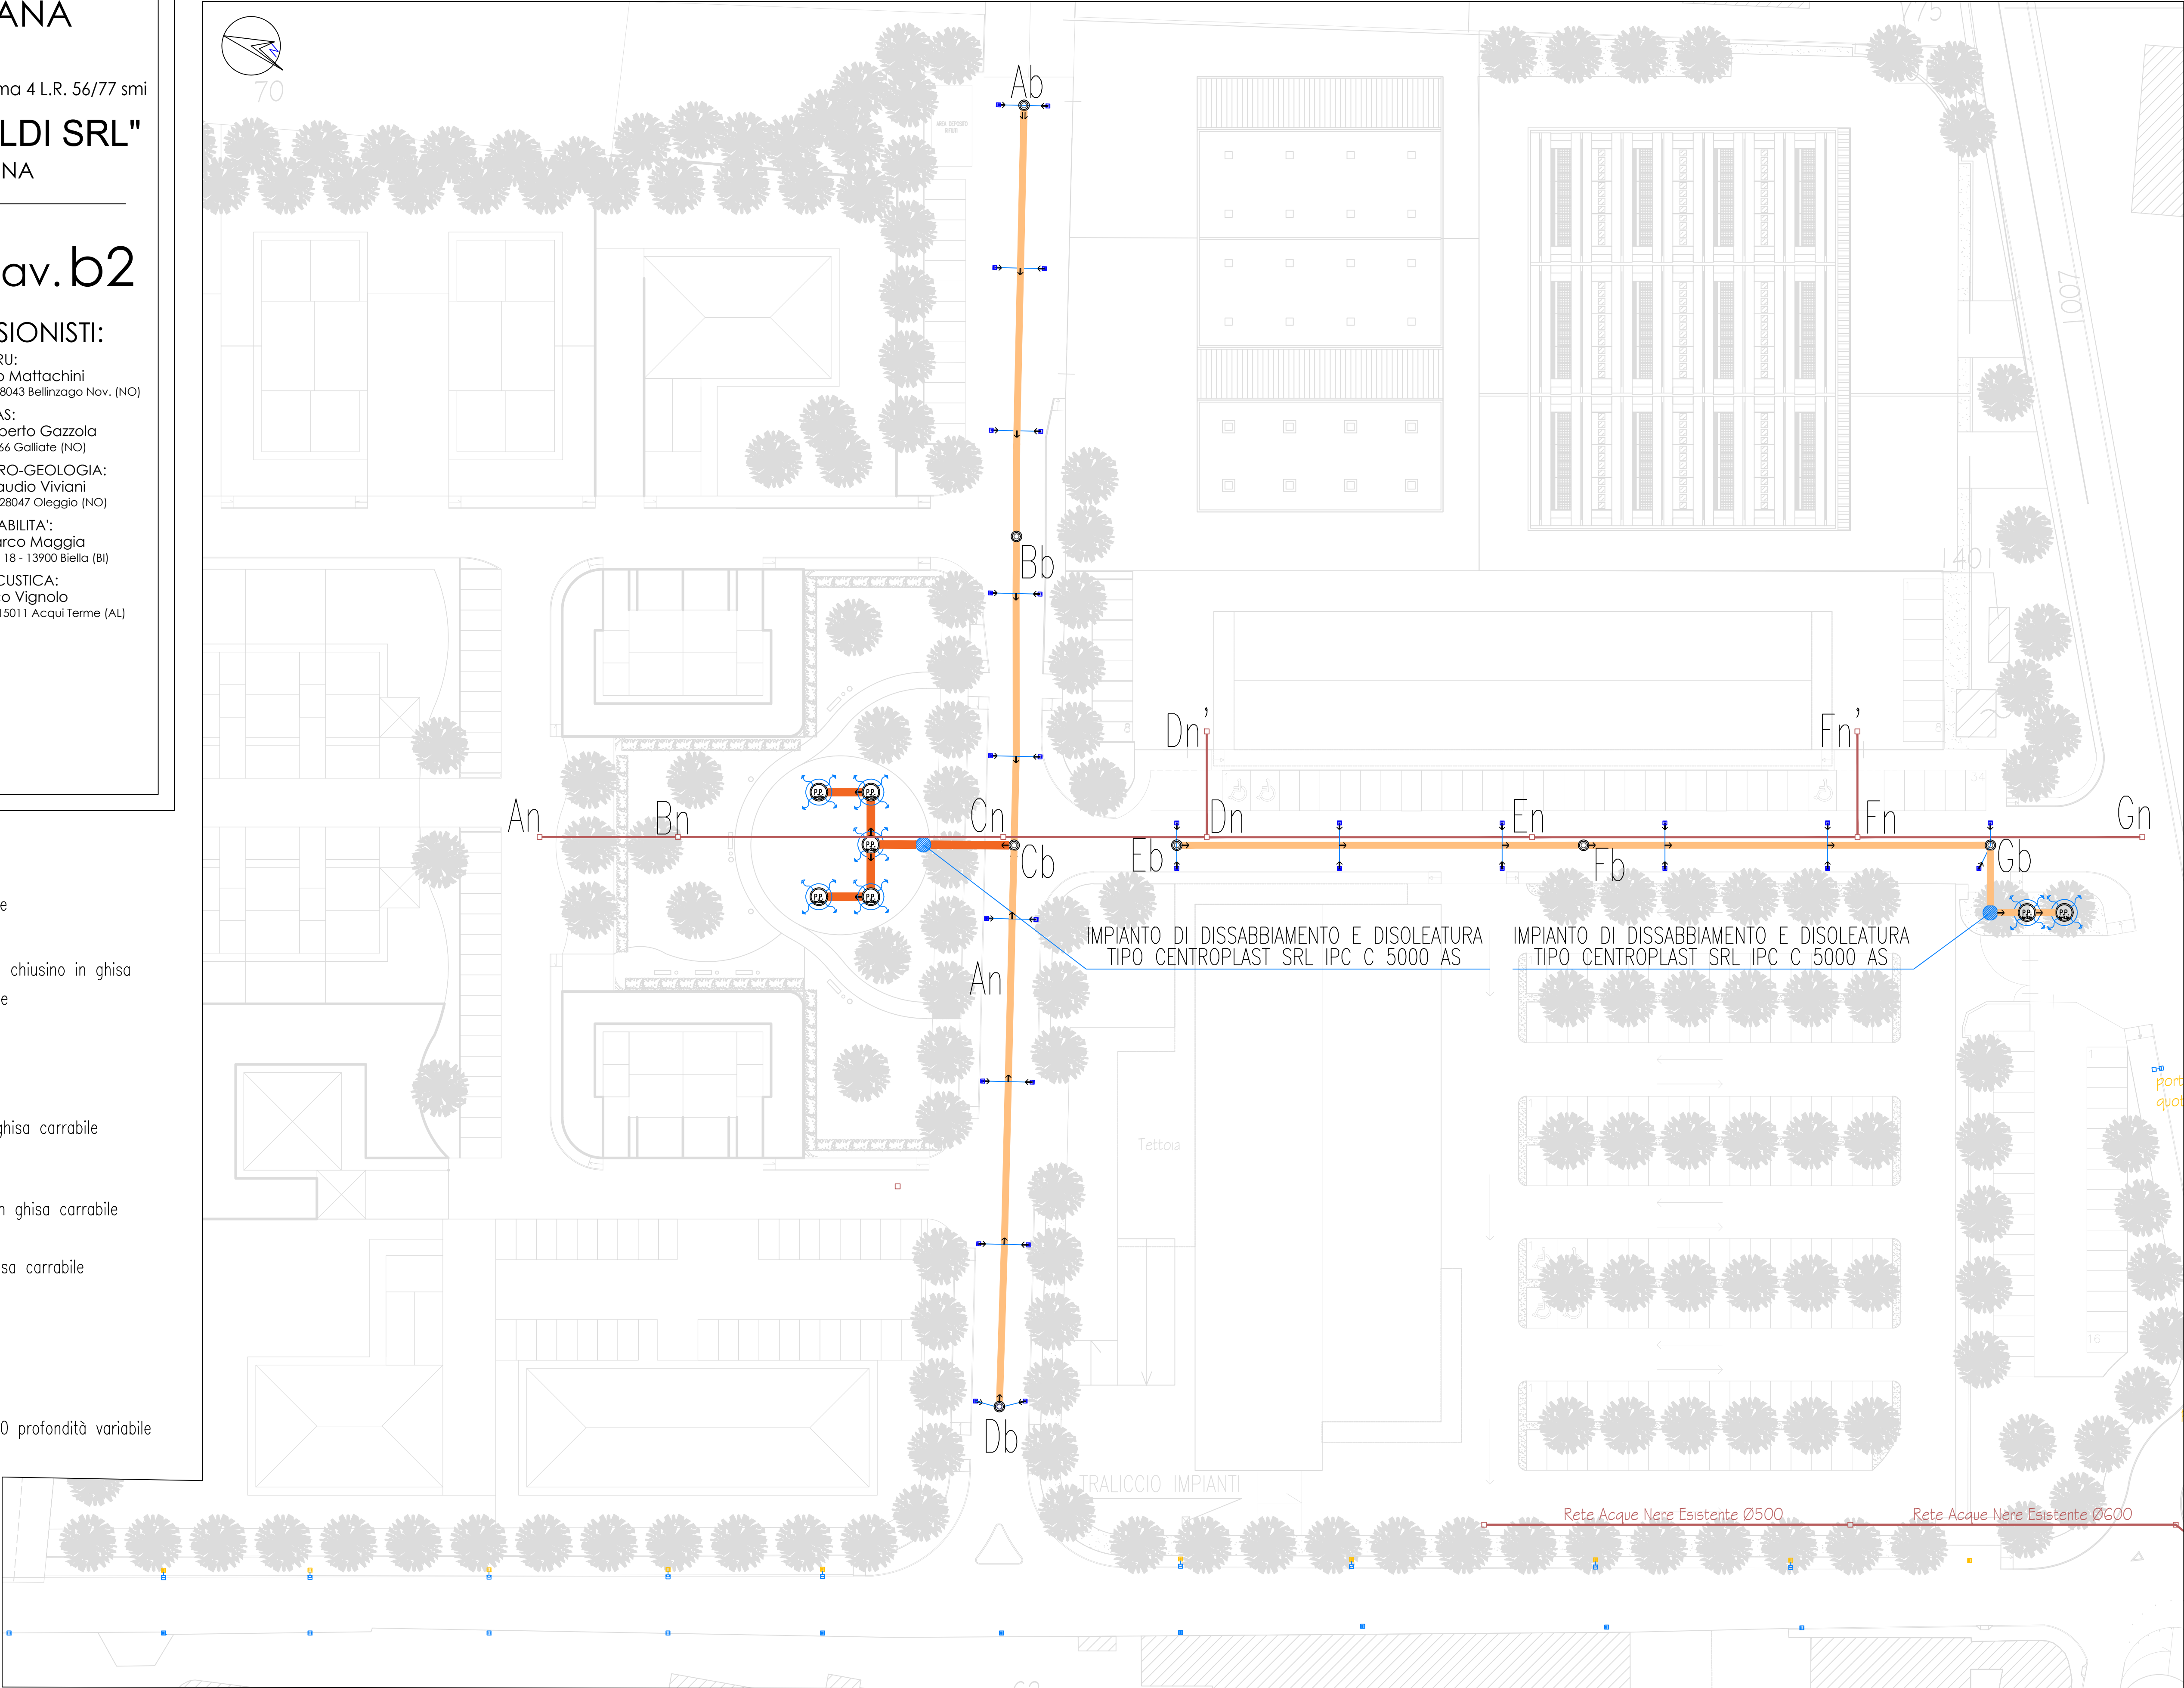

PRELIMINARE

Comune di Cameri

Provincia di NOVARA

PROGRAMMA INTEGRATO DI RIQUALIFICAZIONE URBANA

P.I.R.U. 1

con contestuale VARIANTE STRUTTURALE P.R.G. art. 17 comma 4 L.R. 56/77 smi

"AREA IMPRESA EDILE AIROLDI SRL"

VIA G. GALILEI - STRADA MICHELONA

Data: Maggio 2020

Scala: Varie

PROPONENTI:

Impresa Edile Airoldi srl
Via Novara, 42 - 28066 Galliate (NO)

Comune di Cameri
Piazza Dante, 27 - 28062 Cameri (NO)

PROPRIETA':

Impresa Edile Airoldi srl
Via Novara, 42 - 28066 Galliate (NO)

R.U.P. e PROG.

VARIANTE STRUTTURALE:
Dott. Arch. Margherita Testa
Piazza Dante Alighieri, 25 - 28062 Cameri (NO)

PROFESSIONISTI:

REDAZIONE PIRU:
Dott. Ing. Rezio Mattachini
Via Libertà, 1/c - 28043 Bellinzago Nov. (NO)

REDAZIONE VAS:
Dott. Arch. Roberto Gazzola
Via Fossati, 6 - 28066 Galliate (NO)

REDAZIONE IDRO-GEOLOGIA:
Dott. Geol. Claudio Viviani
Via del Moro, 59 - 28047 Oleggio (NO)


REDAZIONE VIABILITA':
Dott. Arch. Marco Maggia
Via Nazario Sauro, 18 - 13900 Biella (BI)

REDAZIONE ACUSTICA:
Dott. Ing. Enrico Vignolo
C.so Cavour, 33 - 15011 Acqui Terme (AL)


ELABORATI:

- Profili Rete Fognatura Acque Bianche
- Profili Rete Fognatura Acque Nere
- Particolari

PROFILI ACQUE BIANCHE scala L:1:300 scala H:60

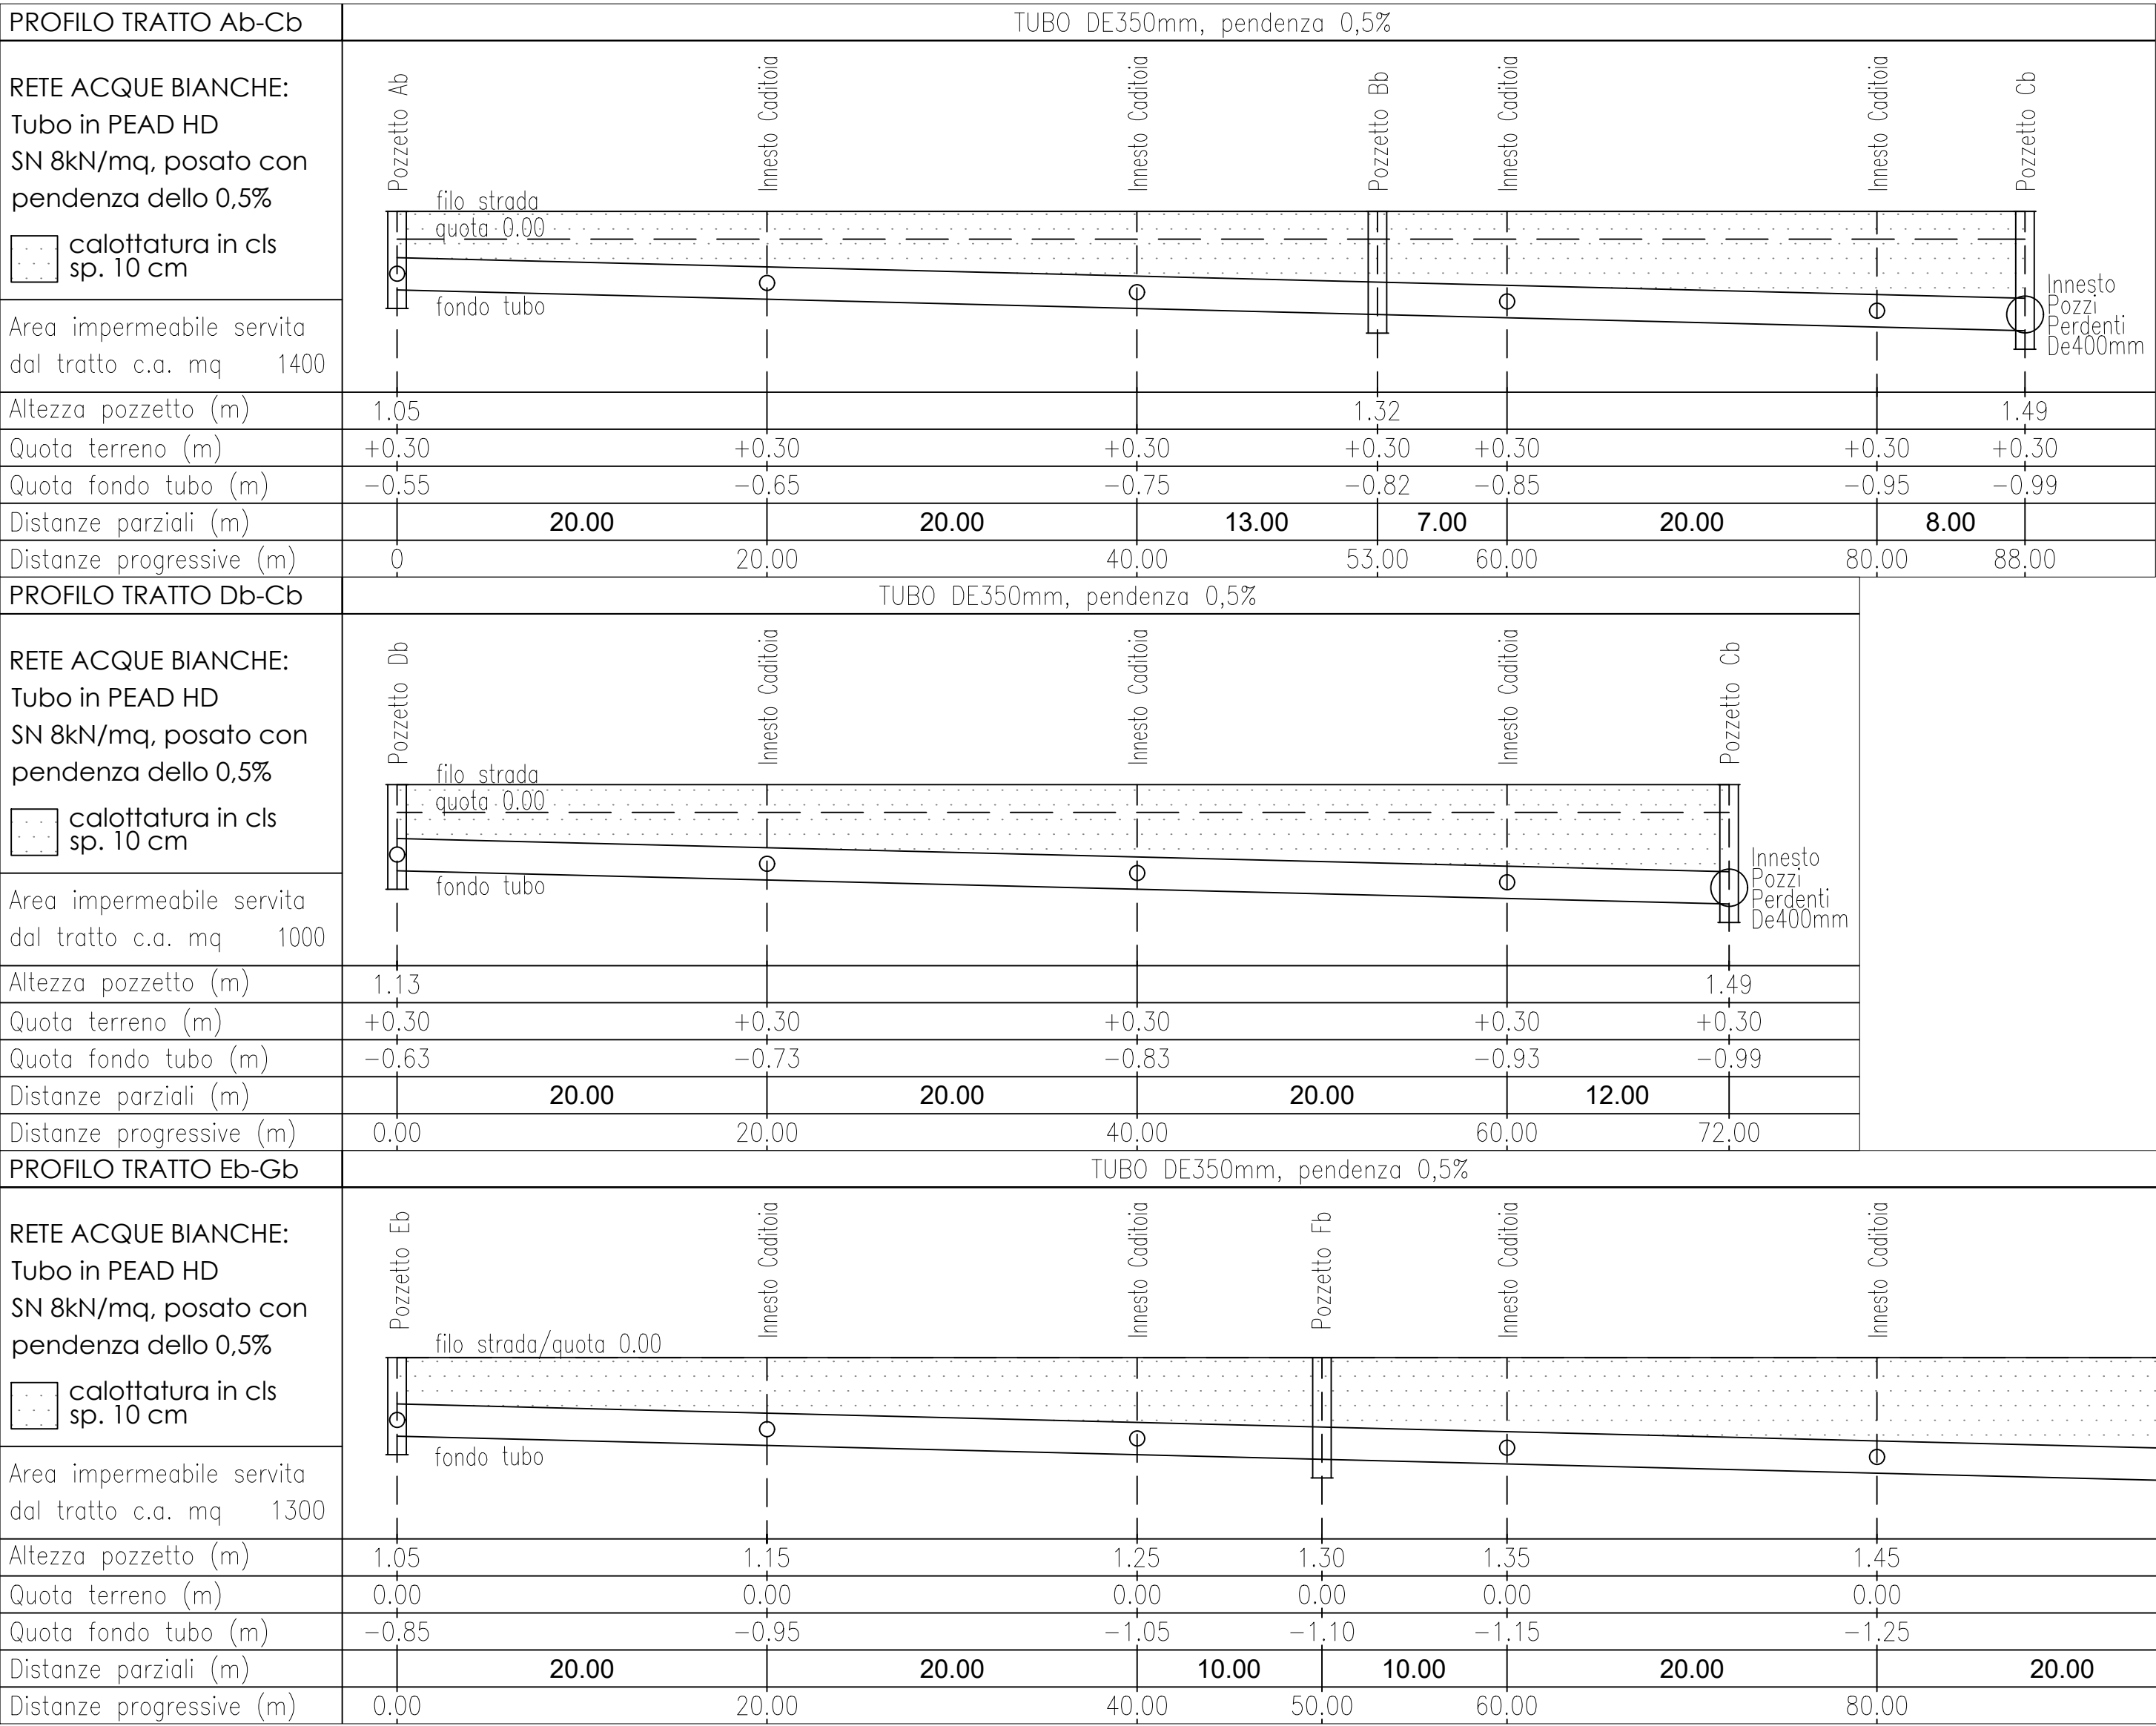


PARTICOLARE POZZO PERDENTE

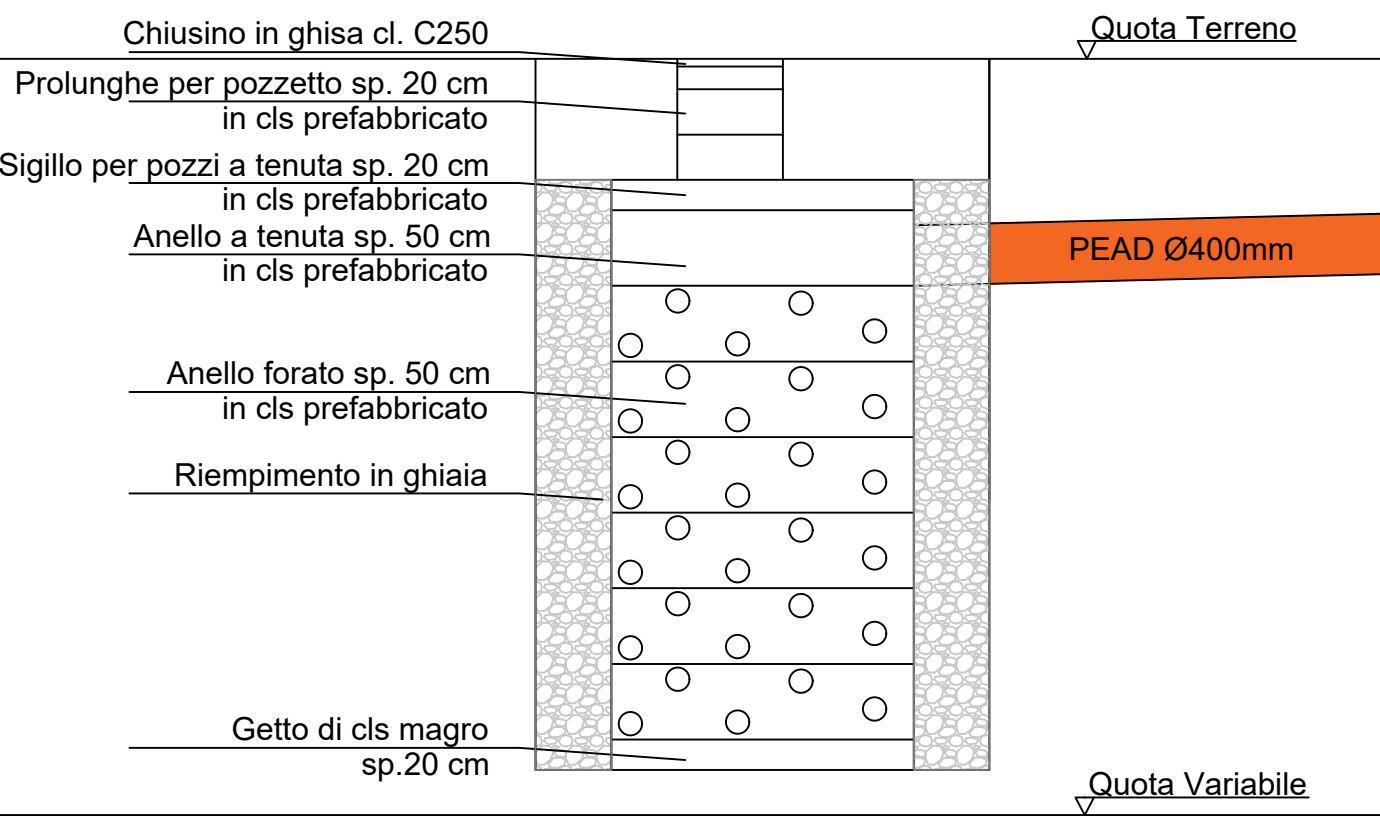


scala 1:50

PARTICOLARE CADITOIA SIFONATA

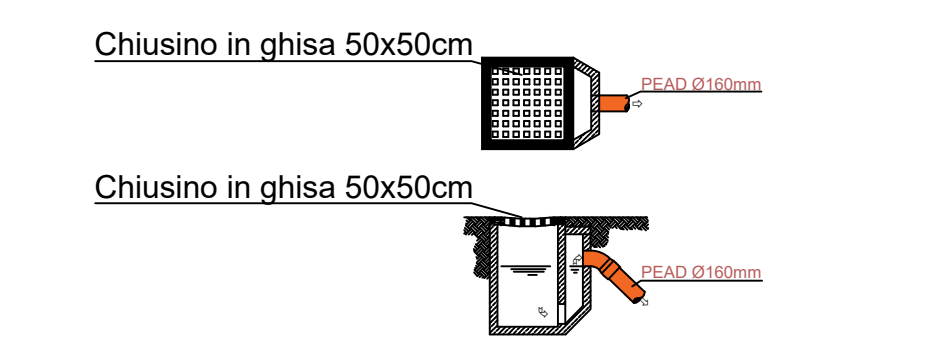


scala 1:50

PROFILI ACQUE NERE scala L:1:300 scala H:60

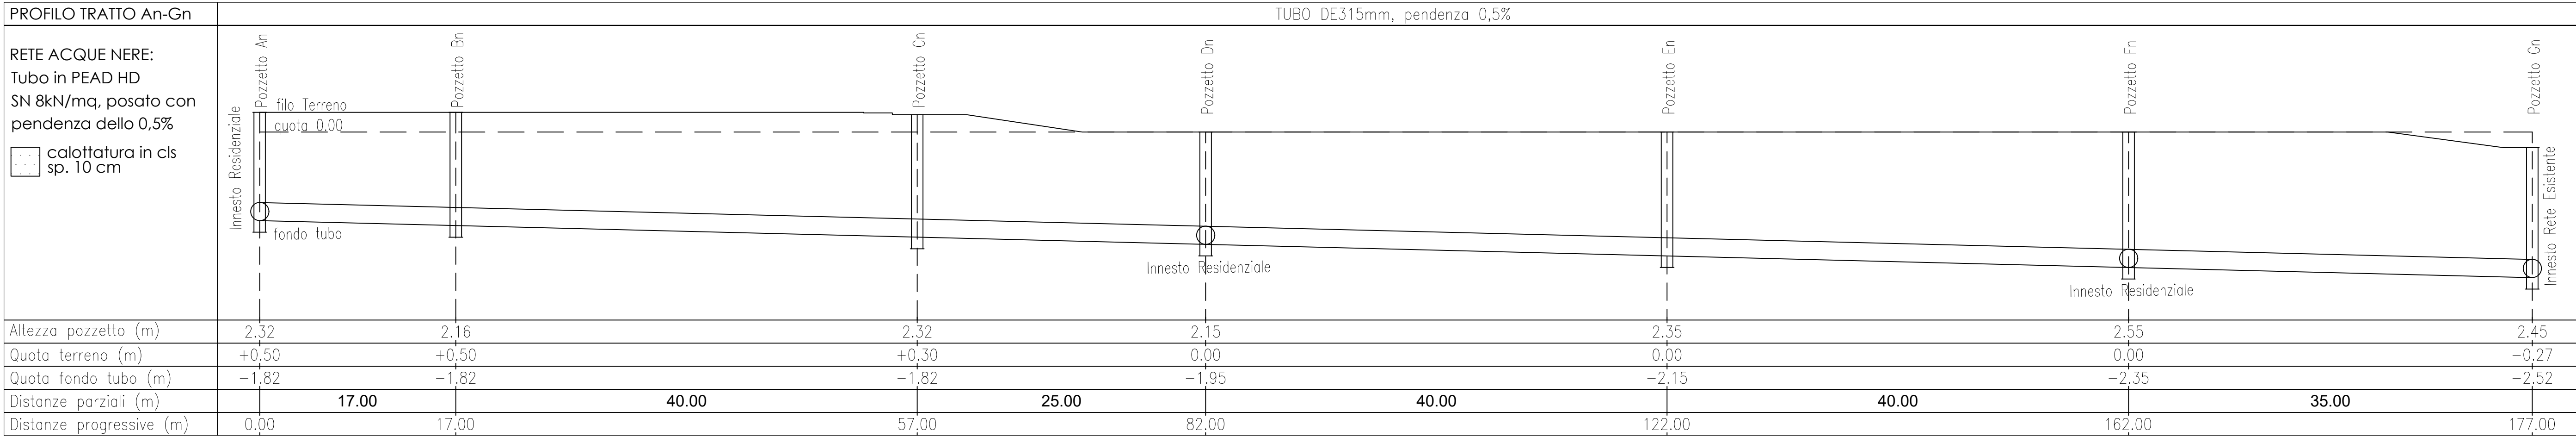

PARTICOLARE POZZETTO DI ISPEZIONE

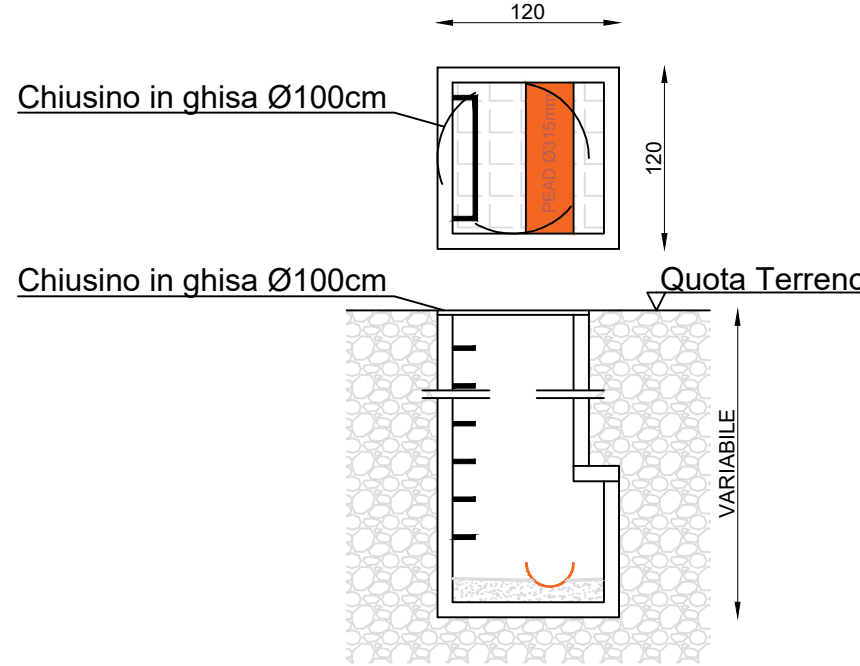

scala 1:50

PROGRAMMA INTEGRATO DI
RIQUALIFICAZIONE URBANA

P.I.R.U. 1

con contestuale VARIANTE STRUTTURALE P.R.G. art. 17 comma 4 L.R. 56/77 smi

"AREA IMPRESA EDILE AIROLDI SRL"
VIA G. GALILEI - STRADA MICHELONA

Data: Maggio 2020
Scala: 1:400

EL. 06 Tav. b4

PROPONENTI:

Impresa Edile Airoldi srl
Via Novara, 42 - 28066 Galliate (NO)

Comune di Cameri
Piazza Dante, 27 - 28062 Cameri (NO)

PROPRIETA':

Impresa Edile Airoldi srl
Via Novara, 42 - 28066 Galliate (NO)

R.U.P. e PROG.

VARIANTE STRUTTURALE:
Dott. Arch. Margherita Testa
Piazza Dante Alighieri, 25 - 28062 Cameri (NO)

PROFESSIONISTI:

REDAZIONE PIRU:
Dott. Ing. Rezio Mattachini
Via Libertà, 1/c - 28043 Bellinzago Nov. (NO)

REDAZIONE VAS:
Dott. Arch. Roberto Gazzola
Via Fossati, 6 - 28066 Galliate (NO)

REDAZIONE IDRO-GEOLOGIA:
Dott. Geol. Claudio Viviani
Via del Moro, 59 - 28047 Oleggio (NO)

REDAZIONE VIABILITA':
Dott. Arch. Marco Maggia
Via Nazario Sauro, 18 - 13900 Biella (BI)

REDAZIONE ACUSTICA:
Dott. Ing. Enrico Vignolo
C.so Cavour, 33 - 15011 Acqui Terme (AL)

ELABORATI:

- Schema Progettuale Rete Elettrica ed Illuminazione

LEGENDA

RETE ELETTRICA

- Rete elettrica esistente
- Doppio tubo corrugato in PE Ø140
- Tubo corrugato in PE Ø140
- Pozzetto d'ispezione in cls 50x50x80cm con chiusino in ghisa carrabile

RETE D'ILLUMINAZIONE

- Punto luce stradale esistente
- Tubo corrugato PE Ø110
- Pozzetto d'ispezione in cls 50x50x80cm con chiusino in ghisa carrabile
- Punto luce stradale, palo h 8m, lampada a led 60w
- Punto luce stradale, palo h 10m, braccio 1 m lampada a led 60w
- Lampione giardino 5m 60w

SCHEMA PROGETTUALE RETE ELETTRICA ED ILLUMINAZIONE



PRELIMINARE

Comune di Cameri

Provincia di NOVARA

PROGRAMMA INTEGRATO DI
RIQUALIFICAZIONE URBANA

P.I.R.U. 1

con contestuale VARIANTE STRUTTURALE P.R.G. art. 17 comma 4 L.R. 56/77 smi

"AREA IMPRESA EDILE AIROLDI SRL"
VIA G. GALILEI - STRADA MICHELONA

Data: Maggio 2020
Scala: 1:400

EL. 06 Tav. b5

PROPONENTI:

Impresa Edile Airoldi srl
Via Novara, 42 - 28066 Galliate (NO)

Comune di Cameri
Piazza Dante, 27 - 28062 Cameri (NO)

PROPRIETA':

Impresa Edile Airoldi srl
Via Novara, 42 - 28066 Galliate (NO)

R.U.P. e PROG.

VARIANTE STRUTTURALE:
Dott. Arch. Margherita Testa
Piazza Dante Alighieri, 25 - 28062 Cameri (NO)

PROFESSIONISTI:

REDAZIONE PIRU:
Dott. Ing. Rezio Mattachini
Via Libertà, 1/c - 28043 Bellinzago Nov. (NO)

REDAZIONE VAS:
Dott. Arch. Roberto Gazzola
Via Fossati, 6 - 28066 Galliate (NO)

REDAZIONE IDRO-GEOLOGIA:
Dott. Geol. Claudio Viviani
Via del Moro, 59 - 28047 Oleggio (NO)

REDAZIONE VIABILITA':
Dott. Arch. Marco Maggia
Via Nazario Sauro, 18 - 13900 Biella (BI)

REDAZIONE ACUSTICA:
Dott. Ing. Enrico Vignolo
C.so Cavour, 33 - 15011 Acqui Terme (AL)

ELABORATI:

- Schema Progettuale Rete Acquedotto e Irrigazione

LEGENDA

RETE ACQUEDOTTO

— Rete acquedotto esistente

— Tubo PE PN10 Ø160

— Tubo PE PN10 Ø90


□ Pozzetto d'ispezione in cls 100x100x140cm con chiusino in ghisa carrabile

RETE IRRIGAZIONE

— Tubo PE Ø50mm

□ Pozzetto d'ispezione in cls 50x50x80cm con chiusino in cls

SCHEMA PROGETTUALE RETE ACQUEDOTTO E IRRIGAZIONE

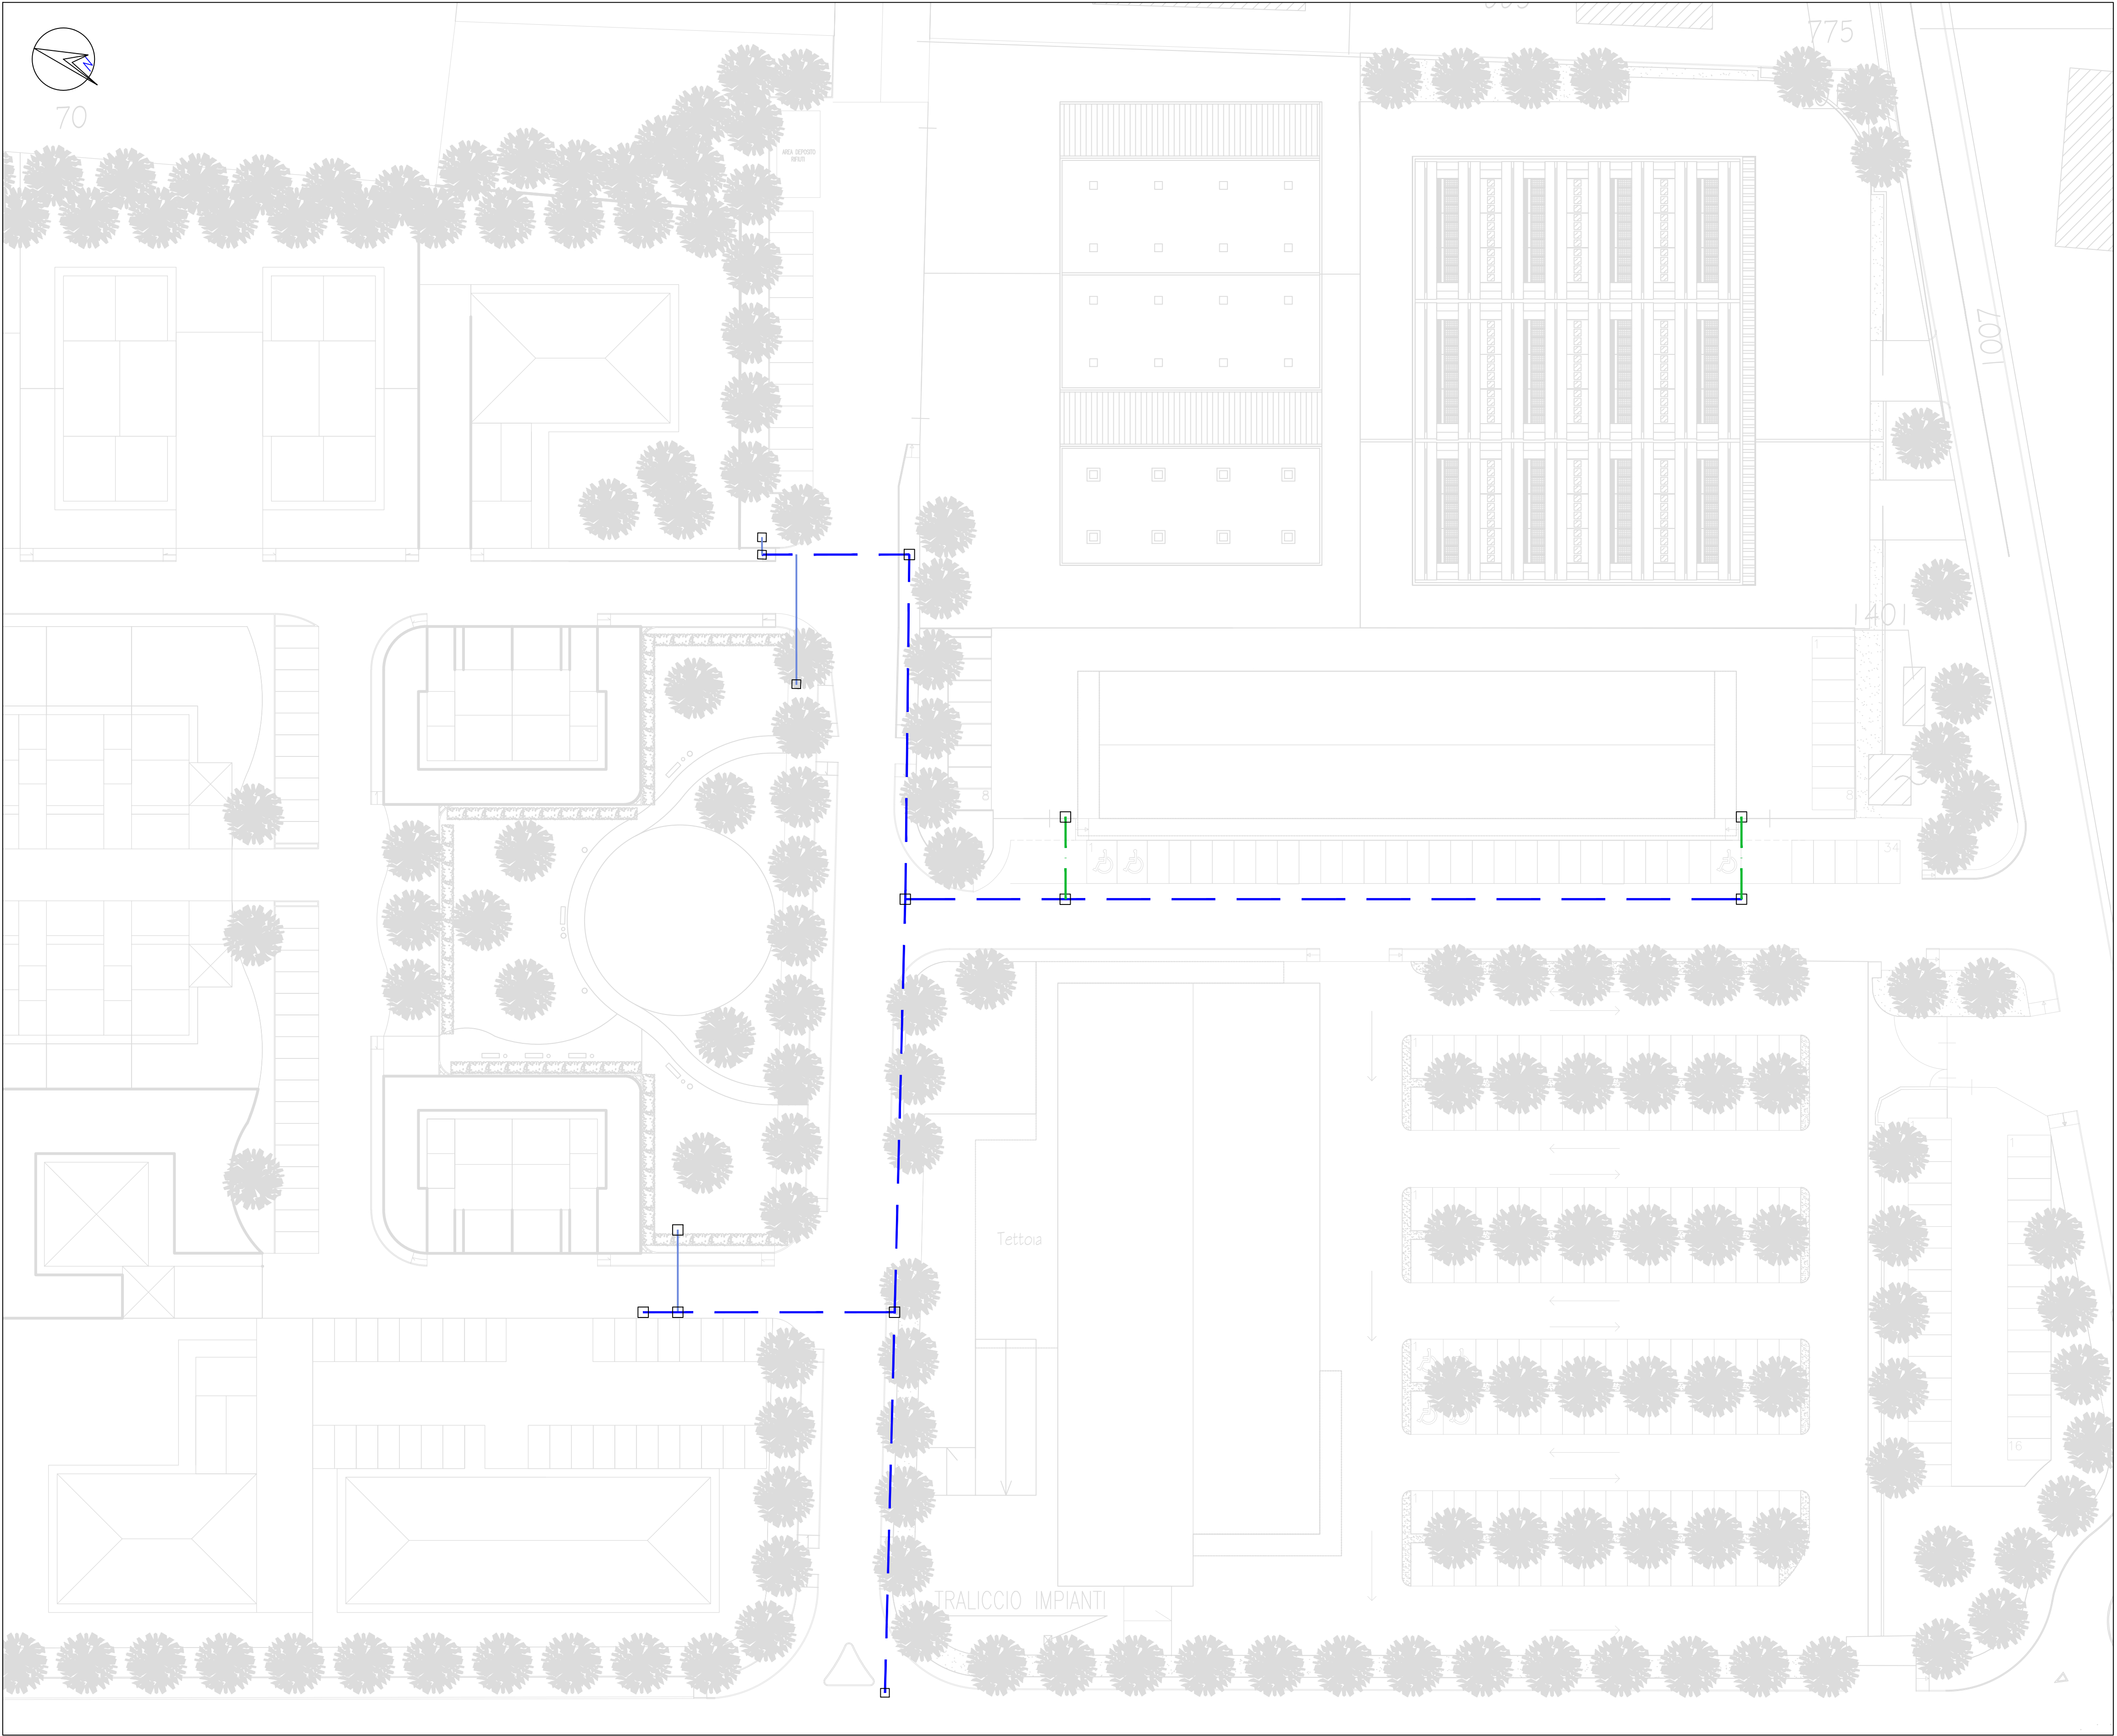

Scala 1:400

PROGRAMMA INTEGRATO DI
RIQUALIFICAZIONE URBANA

P.I.R.U. 1

con contestuale VARIANTE STRUTTURALE P.R.G. art. 17 comma 4 L.R. 56/77 smi

"AREA IMPRESA EDILE AIROLDI SRL"
VIA G. GALILEI - STRADA MICHELONA

Data: Maggio 2020
Scala: 1:400

EL. 06 Tav. b6

PROPONENTI:

Impresa Edile Airoldi srl
Via Novara, 42 - 28066 Galliate (NO)

Comune di Cameri
Piazza Dante, 27 - 28062 Cameri (NO)

PROPRIETA':

Impresa Edile Airoldi srl
Via Novara, 42 - 28066 Galliate (NO)

R.U.P. e PROG.

VARIANTE STRUTTURALE:
Dott. Arch. Margherita Testa
Piazza Dante Alighieri, 25 - 28062 Cameri (NO)

PROFESSIONISTI:

REDAZIONE PIRU:
Dott. Ing. Rezio Mattachini
Via Libertà, 1/c - 28043 Bellinzago Nov. (NO)

REDAZIONE VAS:
Dott. Arch. Roberto Gazzola
Via Fossati, 6 - 28066 Galliate (NO)

REDAZIONE IDRO-GEOLOGIA:
Dott. Geol. Claudio Viviani
Via del Moro, 59 - 28047 Oleggio (NO)

REDAZIONE VIABILITA':
Dott. Arch. Marco Maggia
Via Nazario Sauro, 18 - 13900 Biella (BI)

REDAZIONE ACUSTICA:
Dott. Ing. Enrico Vignolo
C.so Cavour, 33 - 15011 Acqui Terme (AL)

ELABORATI:


- Schema Progettuale Rete Telefonica e ADSL

LEGENDA

RETE TELEFONICA E ADSL

- Rete telefonica esistente
- Doppio tubo corrugato PE Ø140
- Pozzetto d'ispezione in cls 100x100x140cm con chiusino in ghisa carrabile

SCHEMA PROGETTUALE RETE TELEFONICA E ADSL

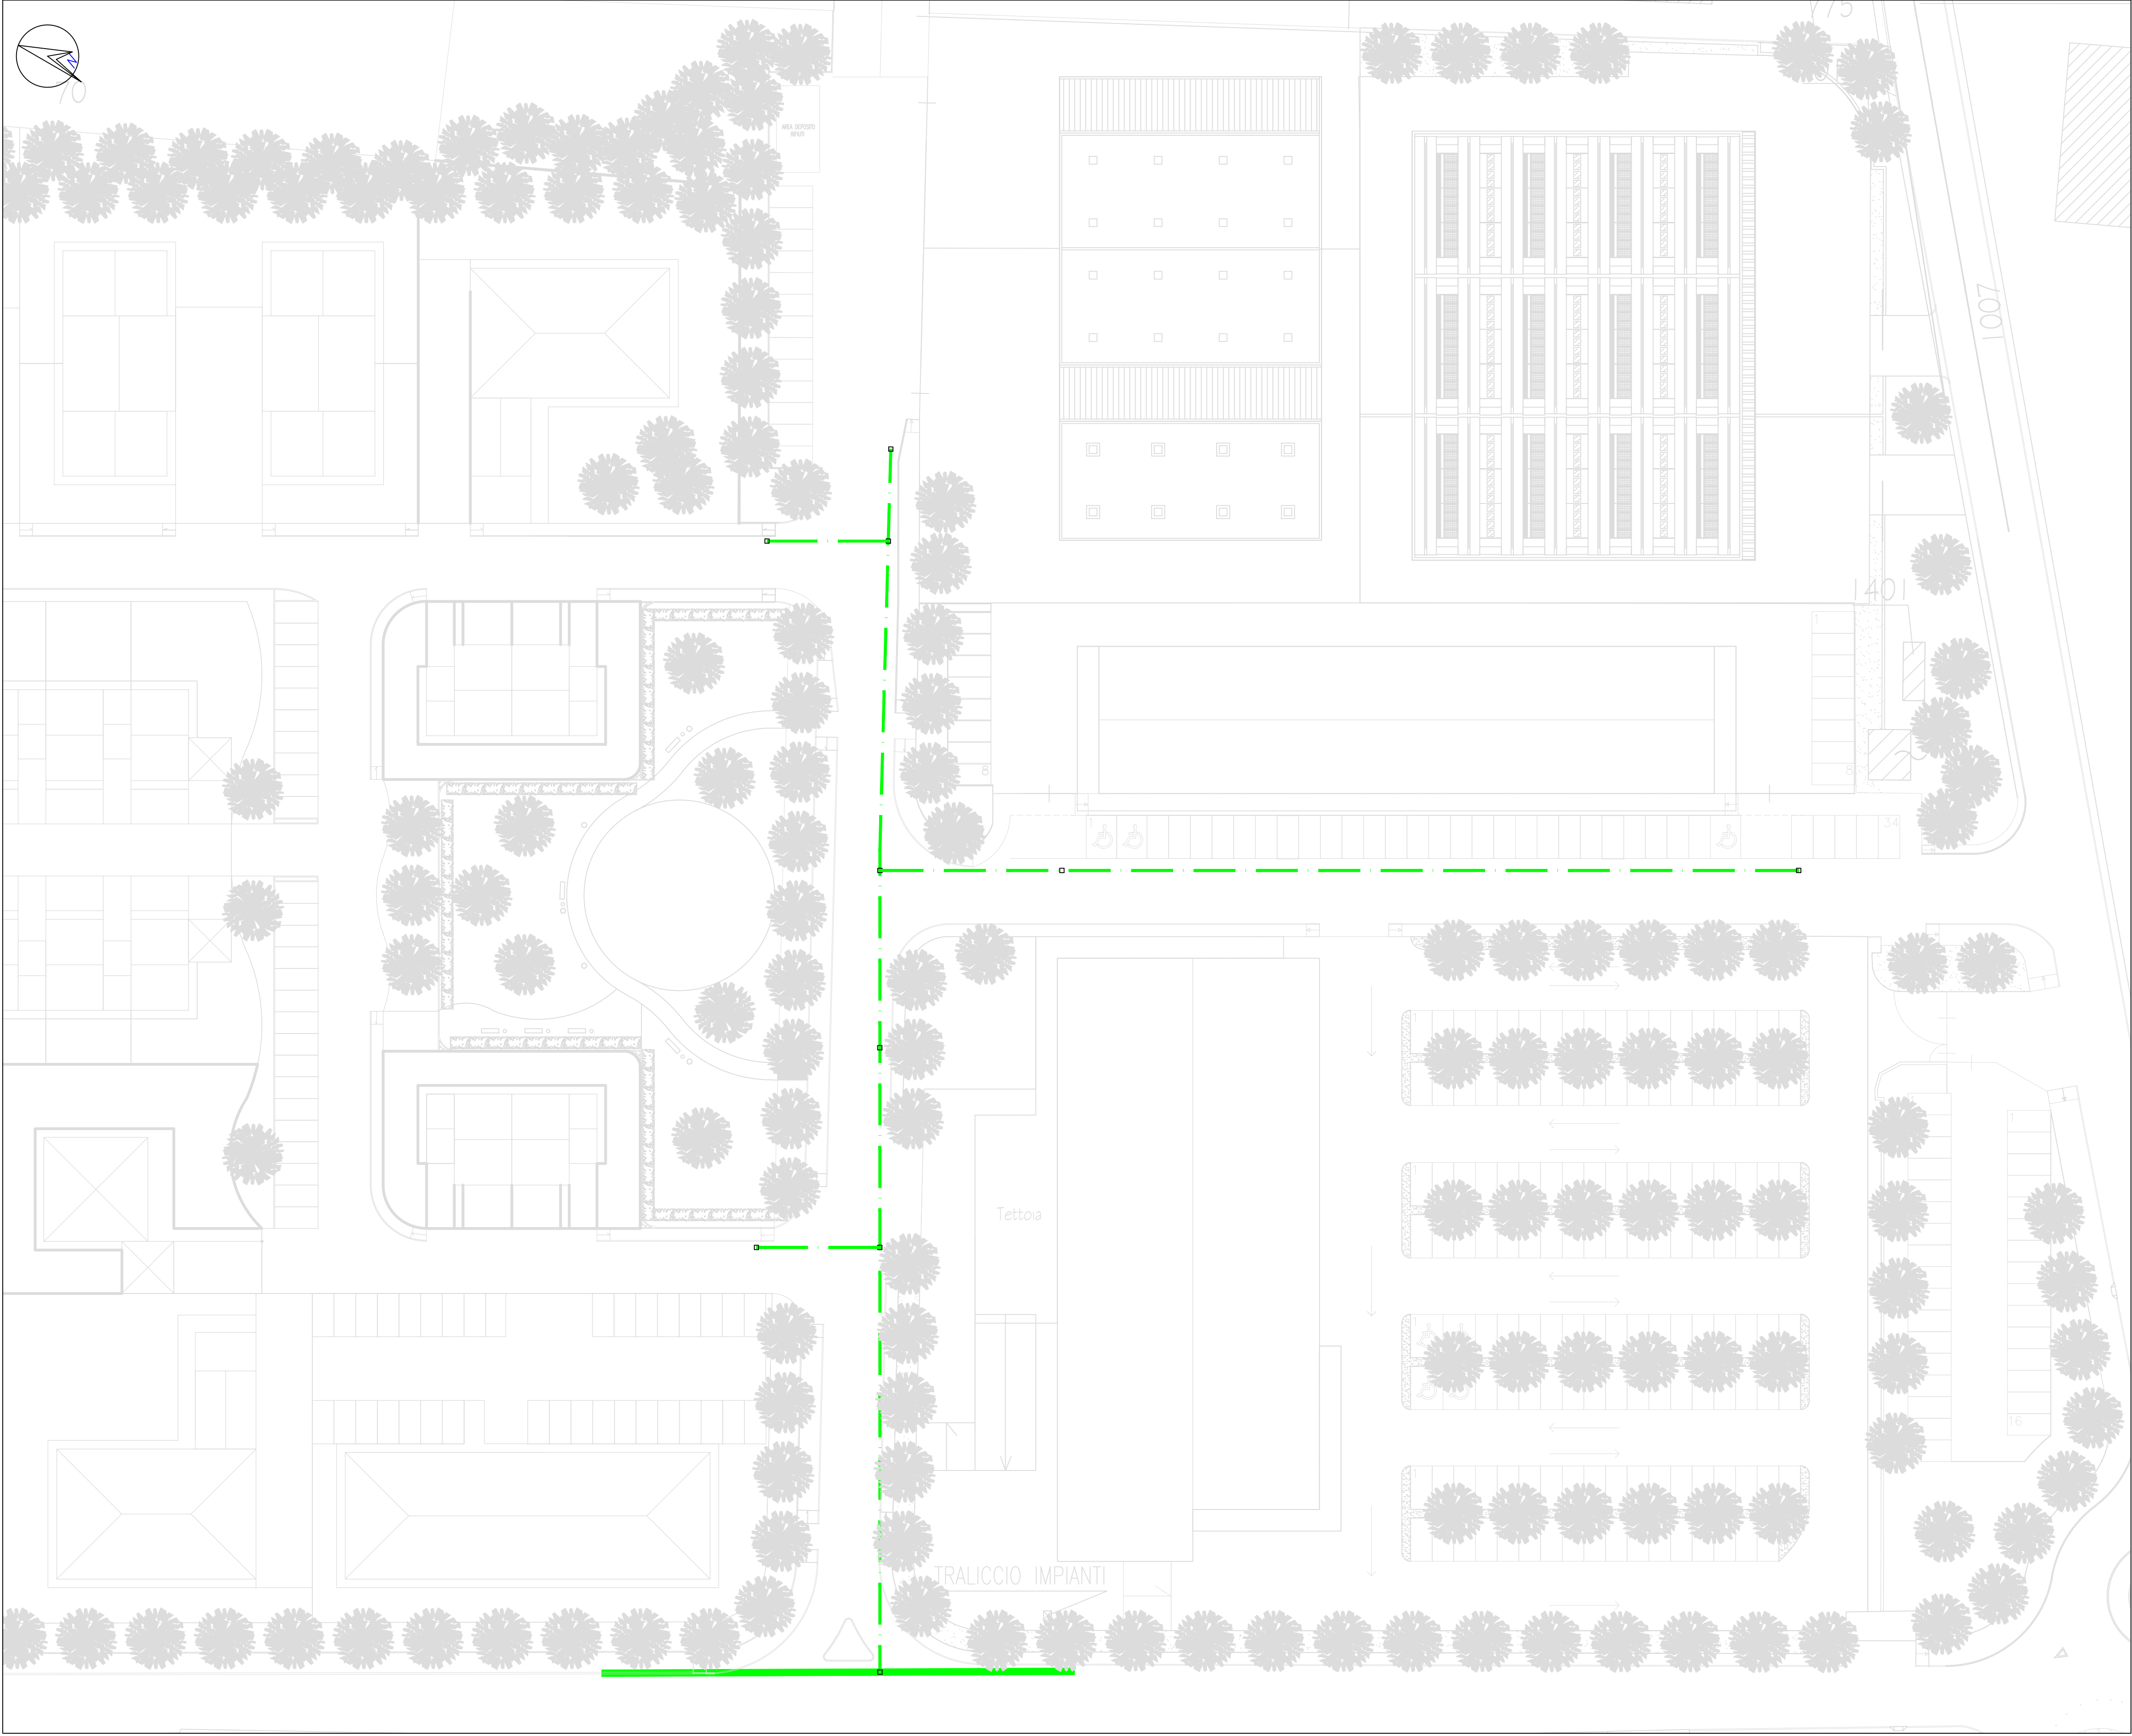

Scala 1:400

PRELIMINARE

Comune di Cameri

Provincia di NOVARA

PROGRAMMA INTEGRATO DI
RIQUALIFICAZIONE URBANA

P.I.R.U. 1

con contestuale VARIANTE STRUTTURALE P.R.G. art. 17 comma 4 L.R. 56/77 smi

"AREA IMPRESA EDILE AIROLDI SRL"
VIA G. GALILEI - STRADA MICHELONA

Data: Maggio 2020
Scala: 1:150

EL. 06 Tav. C

PROPONENTI:

Impresa Edile Airol di srl
Via Novara, 42 - 28066 Galliate (NO)

Comune di Cameri
Piazza Dante, 27 - 28062 Cameri (NO)

PROPRIETA':

Impresa Edile Airol di srl
Via Novara, 42 - 28066 Galliate (NO)

R.U.P. e PROG.

VARIANTE STRUTTURALE:
Dott. Arch. Margherita Testa
Piazza Dante Alighieri, 25 - 28062 Cameri (NO)

PROFESSIONISTI:

REDAZIONE PIRU:
Dott. Ing. Rezio Mattachini
Via Libertà, 1/c - 28043 Bellinzago Nov. (NO)

REDAZIONE VAS:
Dott. Arch. Roberto Gazzola
Via Fossati, 6 - 28066 Galliate (NO)

REDAZIONE IDRO-GEOLOGIA:
Dott. Geol. Claudio Viviani
Via del Moro, 59 - 28047 Oleggio (NO)

REDAZIONE VIABILITA':
Dott. Arch. Marco Maggia
Via Nazario Sauro, 18 - 13900 Biella (BI)

REDAZIONE ACUSTICA:
Dott. Ing. Enrico Vignolo
C.so Cavour, 33 - 15011 Acqui Terme (AL)

ELABORATI:

- Planimetria progettuale giardino pubblico
con area giochi attrezzata

LEGENDA

Rampe per marciapiedi e pista ciclabile pendenza 8%

Quote in progetto

Cestino

Lampione giardino 5m 60w

Panchina senza schienale in cls


Acer campestre/Prunus pissardi (50%/50%)

Recinzione in legno area giochi

Pavimentazione in gomma riciclata melange

Area verde piantumata

PLANIMETRIA PROGETTUALE GIARDINO PUBBLICO E AREA GIOCHI ATTREZZATA

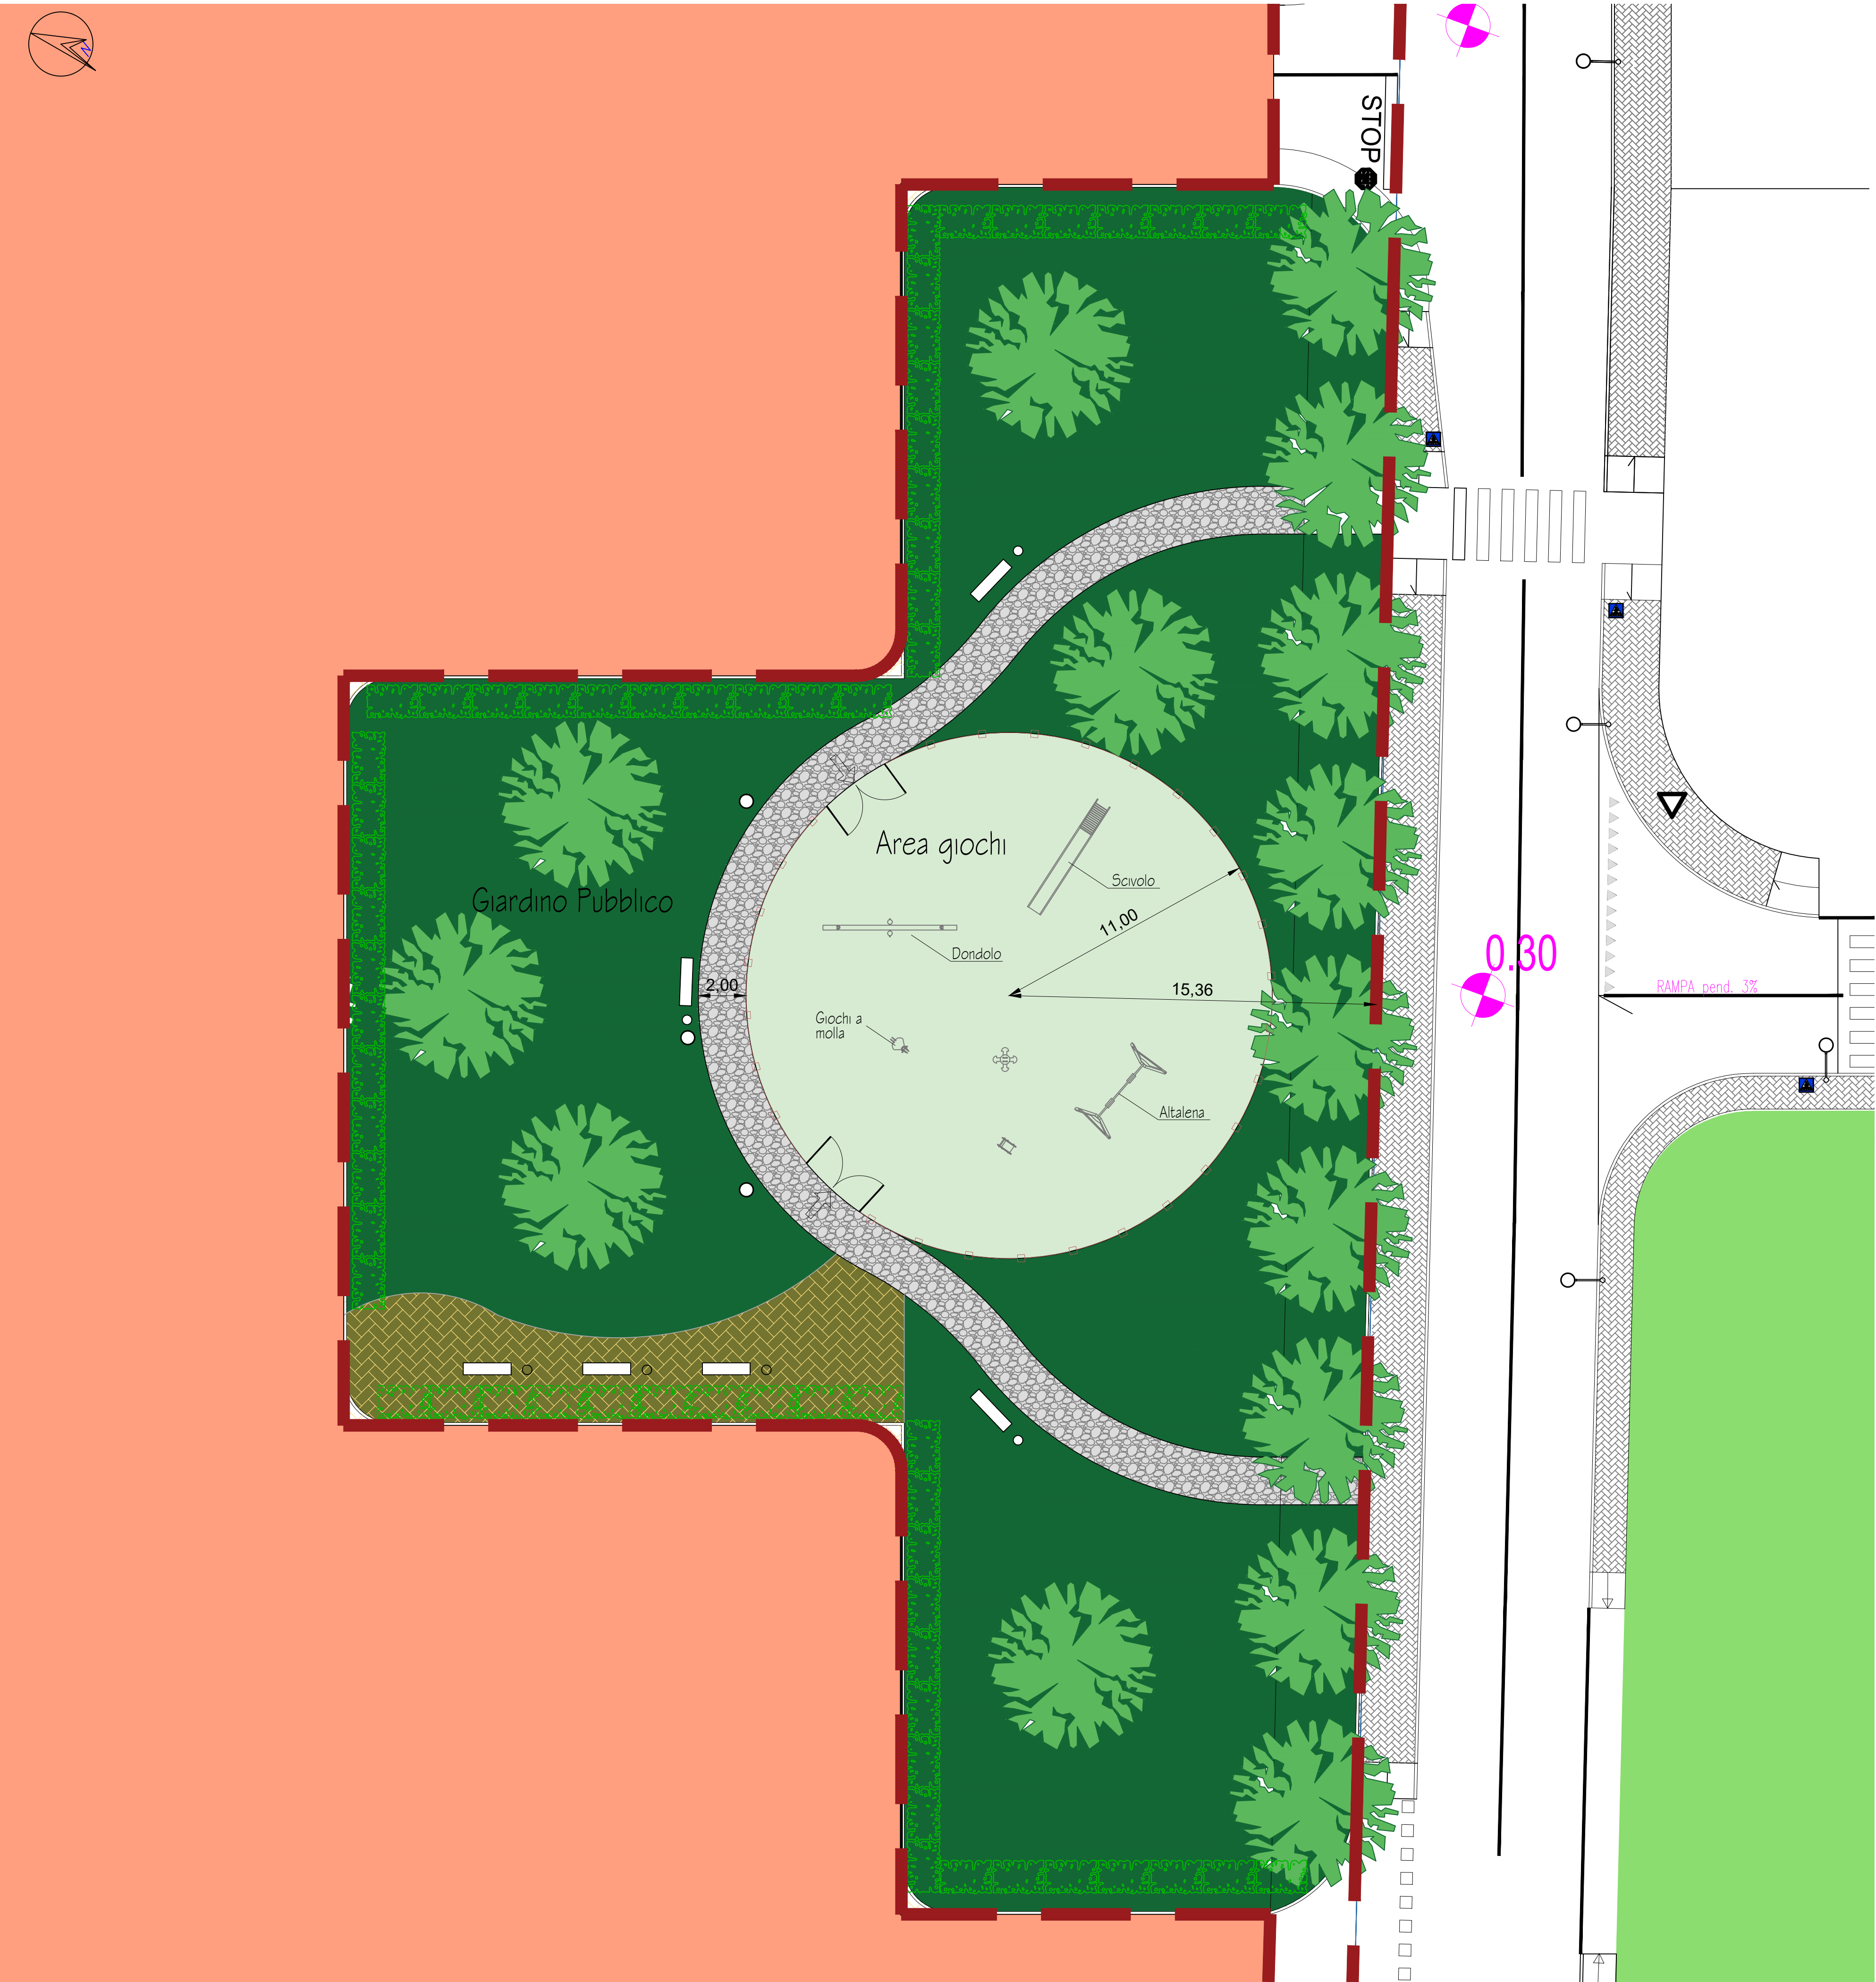

Scala 1:150

PROGRAMMA INTEGRATO DI
RIQUALIFICAZIONE URBANA

P.I.R.U. 1

con contestuale VARIANTE STRUTTURALE P.R.G. art. 17 comma 4 L.R. 56/77 smi

"AREA IMPRESA EDILE AIROLDI SRL"
VIA G. GALILEI - STRADA MICHELONA

Data: Maggio 2020
Scala: 1:400

EL. 06 Tav. d

PROPONENTI:

Impresa Edile Airolodi srl
Via Novara, 42 - 28066 Galliate (NO)

Comune di Cameri
Piazza Dante, 27 - 28062 Cameri (NO)

PROPRIETA':

Impresa Edile Airolodi srl
Via Novara, 42 - 28066 Galliate (NO)

R.U.P. e PROG.

VARIANTE STRUTTURALE:
Dott. Arch. Margherita Testa
Piazza Dante Alighieri, 25 - 28062 Cameri (NO)

PROFESSIONISTI:

REDAZIONE PIRU:
Dott. Ing. Rezio Mattachini
Via Libertà, 1/c - 28043 Bellinzago Nov. (NO)

REDAZIONE VAS:
Dott. Arch. Roberto Gazzola
Via Fossati, 6 - 28066 Galliate (NO)

REDAZIONE IDRO-GEOLOGIA:
Dott. Geol. Claudio Viviani
Via del Moro, 59 - 28047 Oleggio (NO)

REDAZIONE VIABILITA':
Dott. Arch. Marco Maggia
Via Nazario Sauro, 18 - 13900 Biella (BI)

REDAZIONE ACUSTICA:
Dott. Ing. Enrico Vignolo
C.so Cavour, 33 - 15011 Acqui Terme (AL)

ELABORATI:

- Planimetria Segnaletica
Viabilità interna PIRU e Rotatoria

PLANIMETRIA SEGNALETICA VIABILITA' INTERNA PIRU E ROTATORIA

